


Y=750440m
X=997880m

LIBOTENICE - CHODNÍK KE HŘBITOVU	Formát :	5xA4	Účel : DUR, DSP
	Arch.č.:	3102018	Vyhotovení : 6
	Zak.č. :	3102018	
SITUACE STAVBY A KN	Měřítko :	1:200	Č. přílohy : C2

212/4

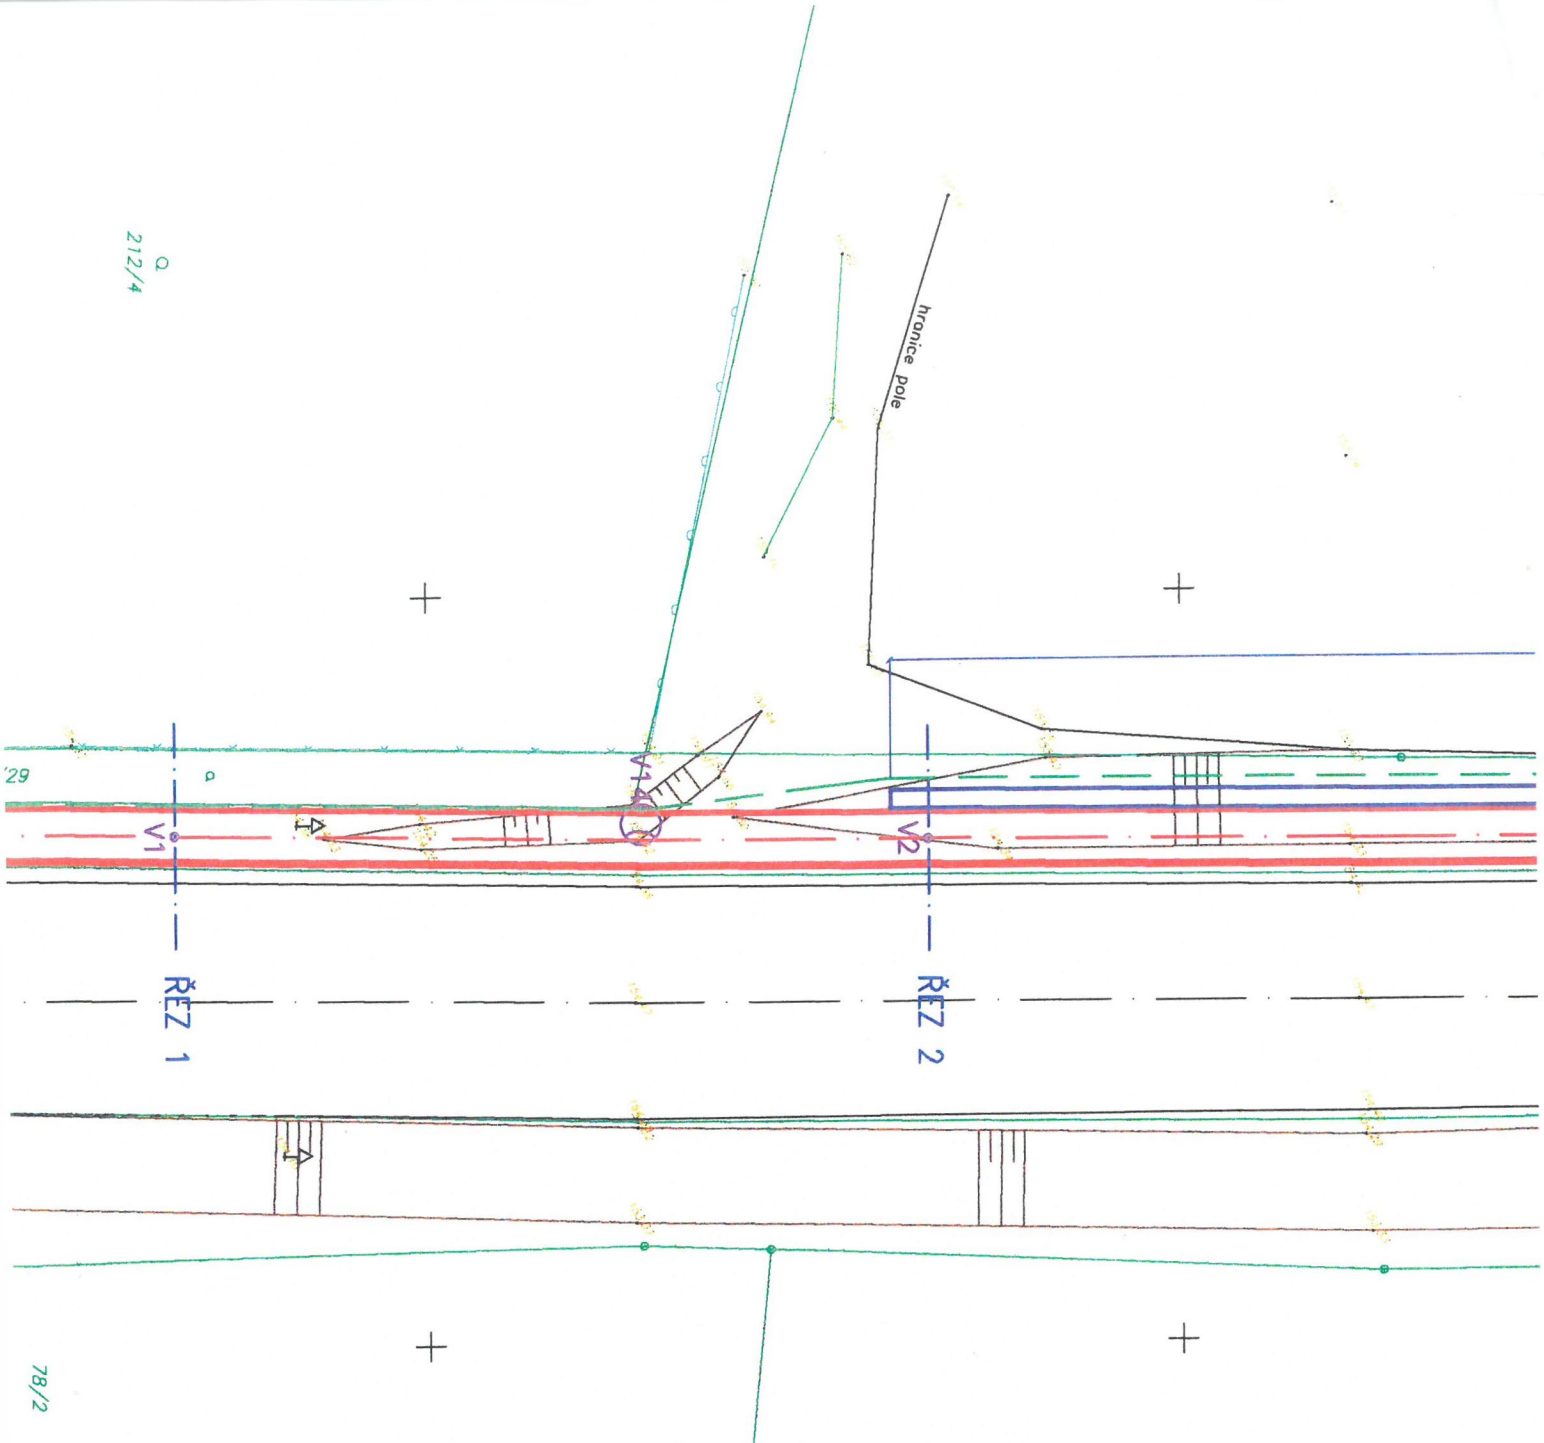

78/2

LEGENDA - INŽENÝRSKÉ SÍTĚ - STÁVAJÍCÍ STAV		LEGENDA - NOVÝ STAV	
	IS - kabel NN podzem.		chodník - hrany
	IS - kabel sdělovací podzem.		chodník - osa
	IS - plynovod STL podzem.		gabiony
	IS - vodovod		pracovní řezy
	IS - kanalizace splašková		kácení dřevin
			7 ks lamp VO LEI
			kabel VO (L=170n)