


úplňmek stavebního záměru

Zábřeh - VŽ


Zábřeh nad Odrou

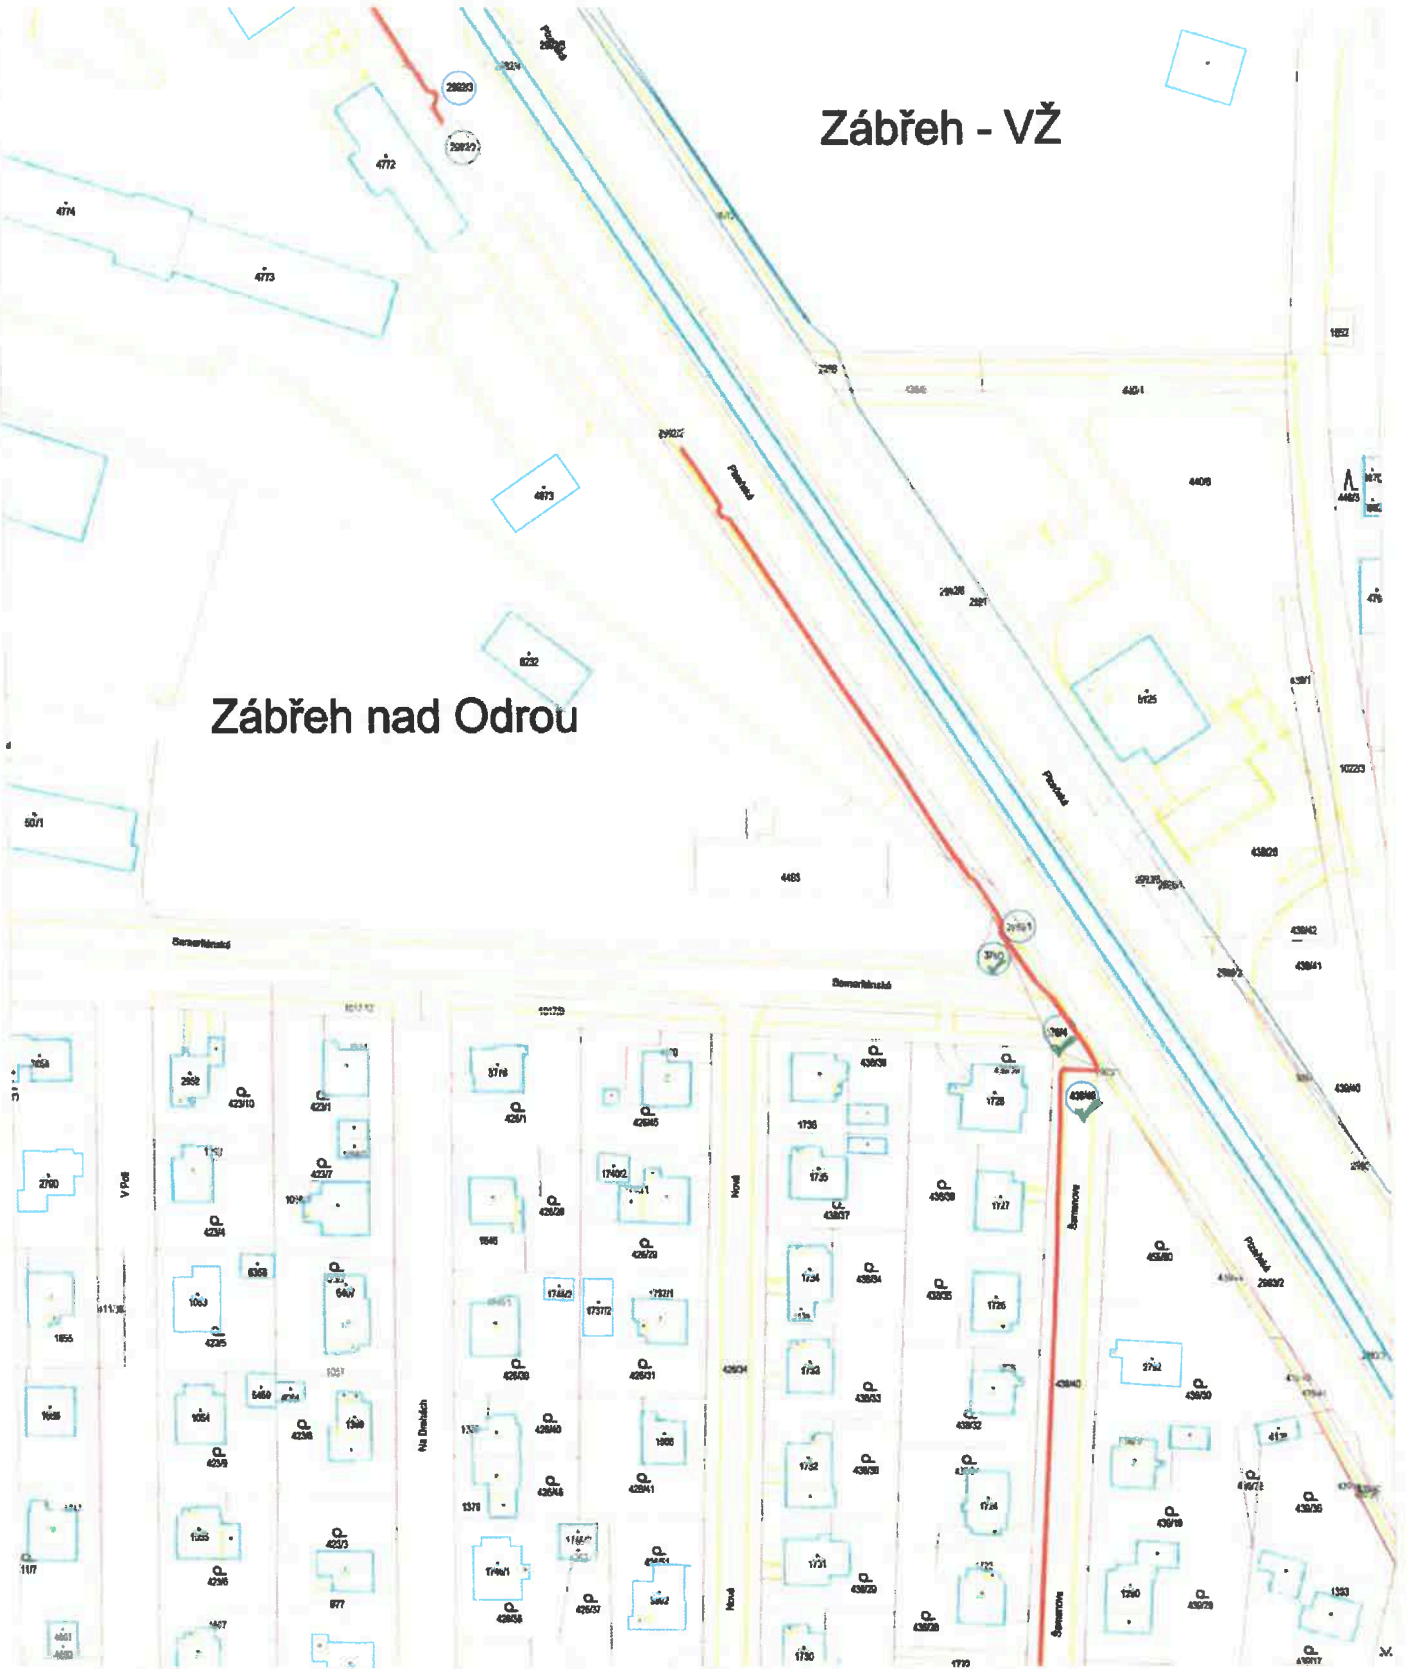

Projekovaná trasa 1900m.

Uložení svazek mikrotubiček 7x 14/10mm + HDPE chráničky s optickým kabelem


KONTROLOVAL:		OVANET a. s.
KRESLIL:		Hájkova 1100/13
ZODP. PROJEKTANT:		702 00 Ostrava, Přívaz
INVESTOR:	OVANET a.s.	
MÍSTO STAVBY:	Ostrava - Zábřeh Huhýky, Zábřeh nad Odrou	
AKCE:	U koupaliště x sjezd Výškovická	FORMÁT: A3
		MĚŘÍTKO: 1:1000
		STUPEŇ: DUR
		DATUM: 10/2018
		Č. ZAKÁZKY: 17260003
NÁZEV VÝKRESU:	Katastrální situační výkres	ČÍSLO VÝKRESU: C2.3

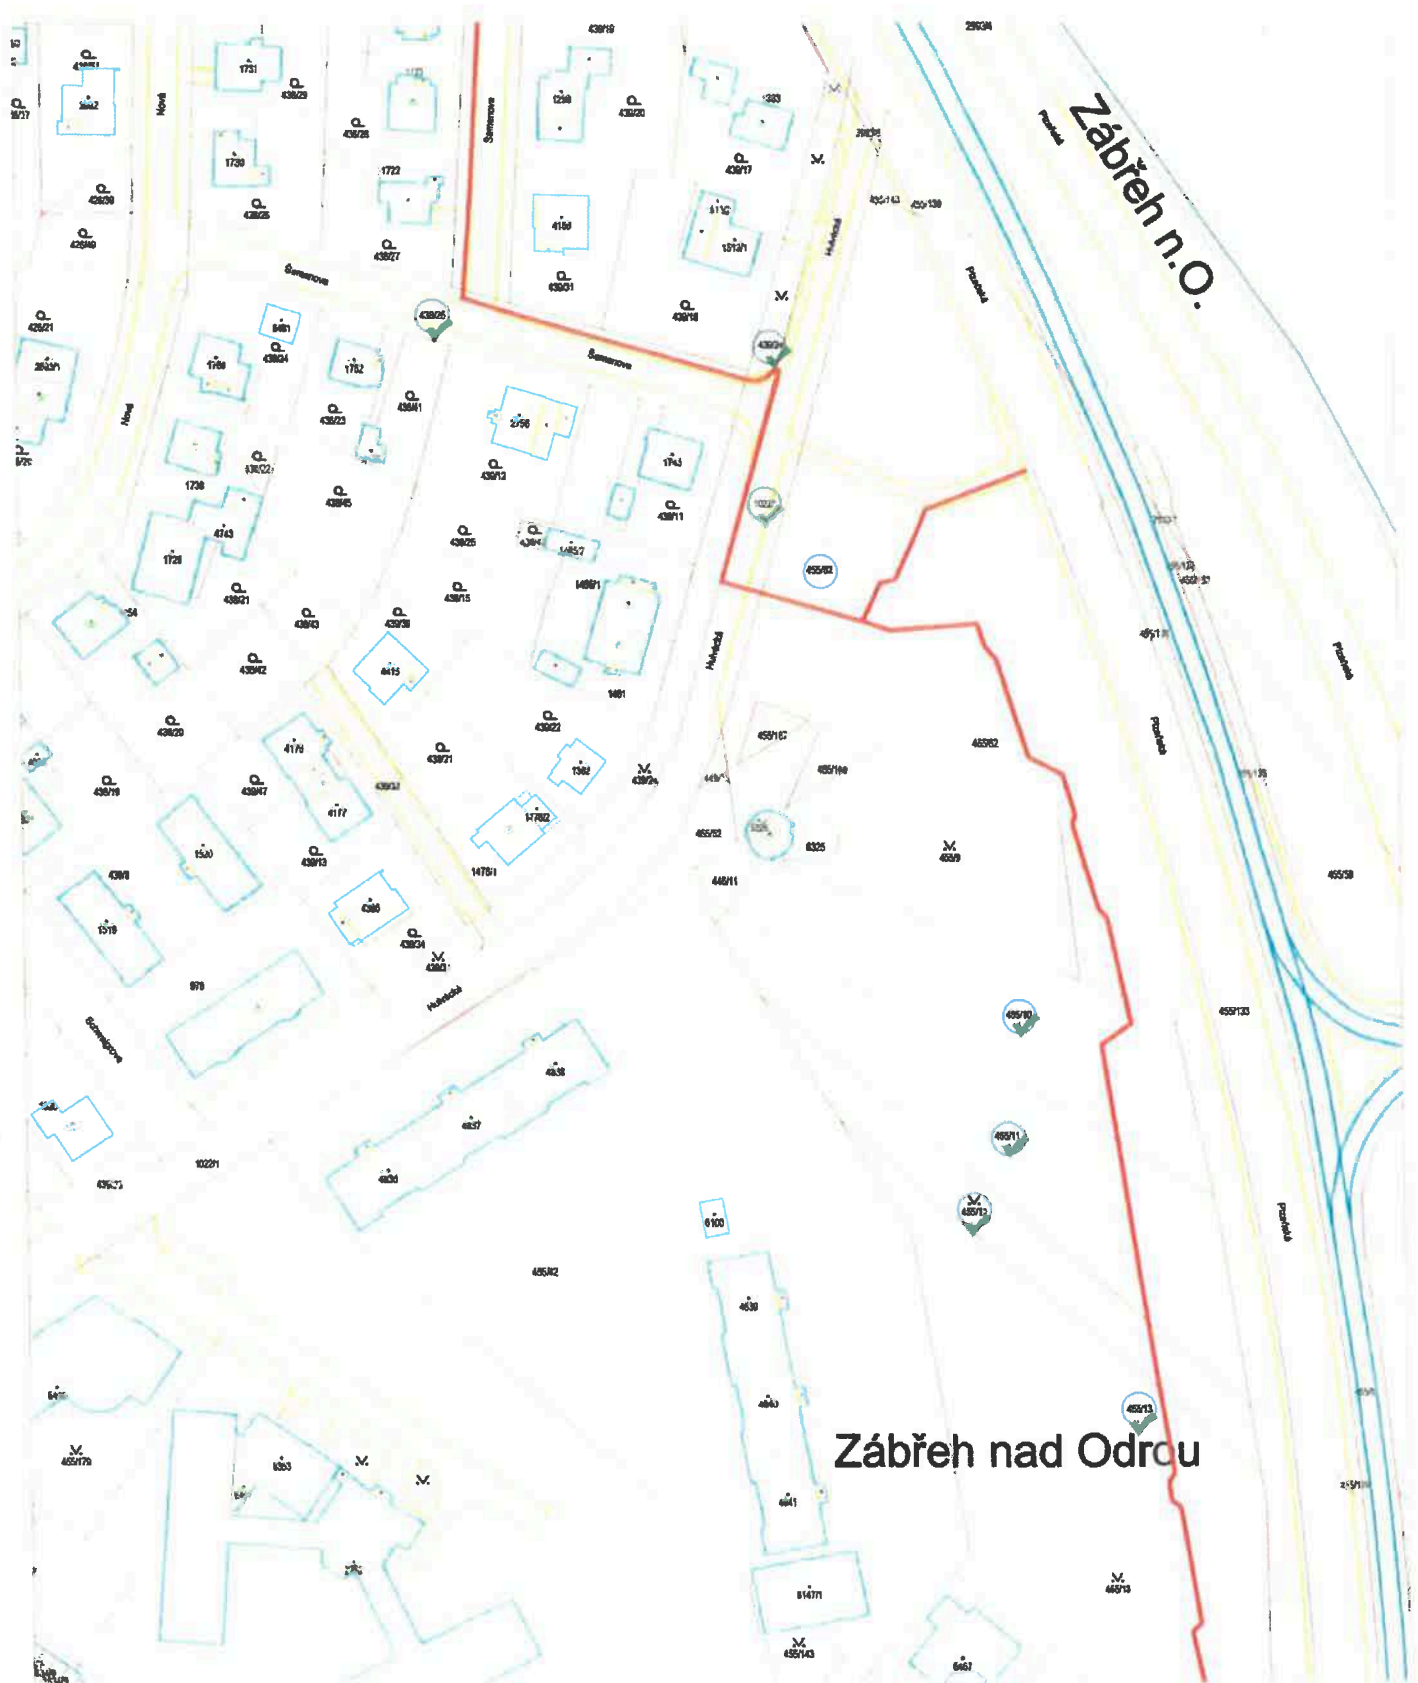


Zábřeh nad Odrou

Projektovaná trasa 1980m.


Uložení svazek mikrotrubiček 7x 14/10mm + HDPE chráničky s optickým kabelem

KONTROLOVAL:		OVANET a. s. 	
KRESLIL:		Hájková 1100/13	
ZODP. PROJEKTANT:		702 00 Ostrava, Přívaz	
INVESTOR:	OVANET a.s.	FORMÁT:	A3
MÍSTO STAVBY:	Ostrava - Zábřeh Hulvíky, Zábřeh nad Odrou	MĚŘÍTKO:	1:1000
AKCE:	U koupaliště x sjezd Výškovická	STUPEŇ:	DUR
NÁZEV VÝKRESU:	Katastrální situační výkres	DATUM:	10/2018
		Č. ZAKÁZKY:	17280003
		ČÍSLO VÝKRESU:	C2.4

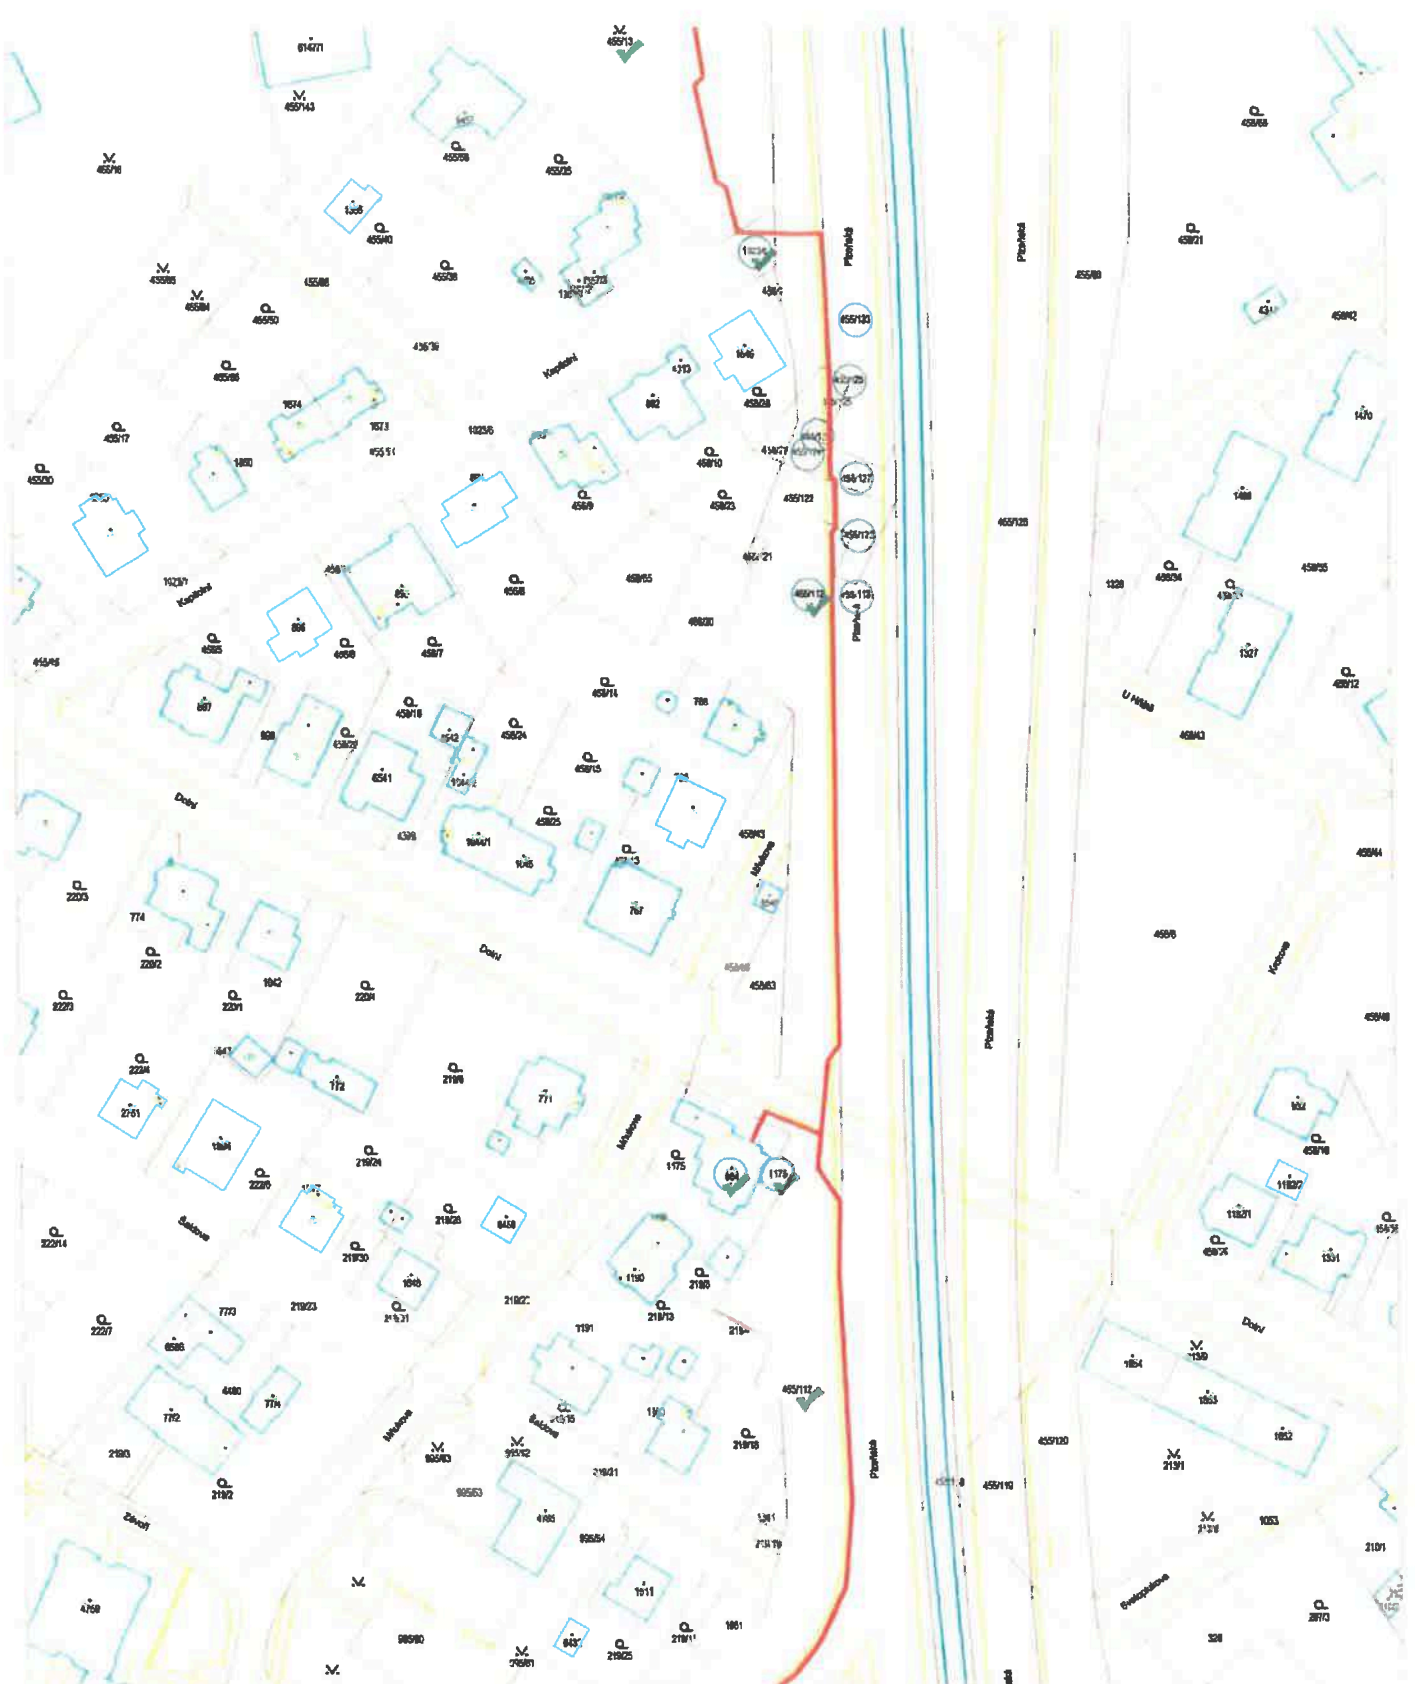

Projektovaná trasa 1060m.


Uložení svazek mikrotrubiček 7x 14/10mm + HDPE chráničky s optickým kabelem

KONTROLOVAL:		OVANET a. s. Hájkova 1100/13 702 00 Ostrava, Přívoz 	
KRESLIL:			
ZOOPT. PROJEKTANT:			
INVESTOR:			
MÍSTO STAVBY:		Ostrava - Záběh Hulvíčky, Záběh nad Odrou	
AKCE:		FORMÁT: A3	
U koupaliště x sjezd Výškovická		MĚŘÍTKO: 1:1000	
		STUPEŇ: DUR	
		DATUM: 10/2018	
		Č. ZAKÁZKY: 17280003	
NÁZEV VÝKRESU:		ČÍSLO VÝKRESU:	
Katastrální situační výkres		C2.5	



Projektovaná trasa 190m.

Uložen svazek mikrotrubiček 7x 14/10mm + HDPE chráničky a optickým kabelem

KONTROLOVAL:		OVANET a. s. 
KRESLIL:		Hájková 1100/13
ZODP. PROJEKTANT:		702 00 Ostrava, Přívoz
INVESTOR:	OVANET a. s.	
MÍSTO STAVBY:	Ostrava - Záběh Hulváky, Záběh nad Odrou	
AKCE:	U koupaliště x sjezd Výchovická	FORMÁT: A3
		MĚŘÍTKO: 1:1000
		STUPEŇ: DUR
		DATUM: 10/2018
		Č. ZAKÁZKY: 17260003
NÁZEV VÝKRESU:	Katastrální situační výkres	ČÍSLO VÝKRESU: C2.6