

NOVÝ PLYNOVOD STL - "P1" a "P2":

PEØ225x12,8mm,SDR17,6, PE100	73,60m
PEØ110x6,3mm, SDR17,6, PE100.....	183,70m
PEØ63x5,8mm, SDR11, PE100.....	8,20m
ocel+továr.plast.izol. DN50mm.....	2,50m

NOVÝ PLYNOVOD NTL-"P3":

ocel+továr.plast.izol. DN80mm.....	6,00m
ocel+továr.plast.izol. DN150mm-PROPOJ.....	1,00m

LEGENDA :

	NOVÝ STL PLYNOVOD
	NOVÝ NTL PLYNOVOD
	OCHRANNÉ PÁSMO PLYNOVODU STL a NTL
	HRANICE PARCEL DLE KN
	SLUČKOVANÉ PARCELY DLE KN
	POZEMEK DOTČENÝ STAVBOU PLYNOVODU


PŘEDPOKLÁDANÉ ZÁBORY:



DOČASNÝ ZÁBOR NA ZAŘÍZENÍ STAVENIŠTĚ

k.ú.: Jablonec nad Nisou

VED.PROJEKTANT	ZODP.PROJEKTANT	VYPRACOVAL	KRESLIL	 Inpos-projekt, s.r.o. Nitranská 381/7a 460 12 Liberec 3 Tel.: 482 710 025 Fax: 482 710 009	
P. NEUMANNOVÁ	P. NEUMANNOVÁ	P. NEUMANNOVÁ	P. NEUMANNOVÁ		
<i>P.N.</i>	<i>P.N.</i>	<i>P.N.</i>	<i>P.N.</i>		
KRAJ: LIBERECKÝ		OBEC: JABLONEC NAD NISOU			
INVESTOR: RWE GasNet,s.r.o.				FORMÁT	4A4
REKO MS JABLONEC NAD NISOU – PASÍŘSKÁ				DATUM	2016–03
				ÚČEL	DPS
				Č.ZAKÁZKY	16–06P
STL a NTL PLYNOVODY					
KATASTRÁLNÍ SITUAČNÍ VÝKRES				MĚŘITKO	Č.VÝKRESU
				1:500	C.4 

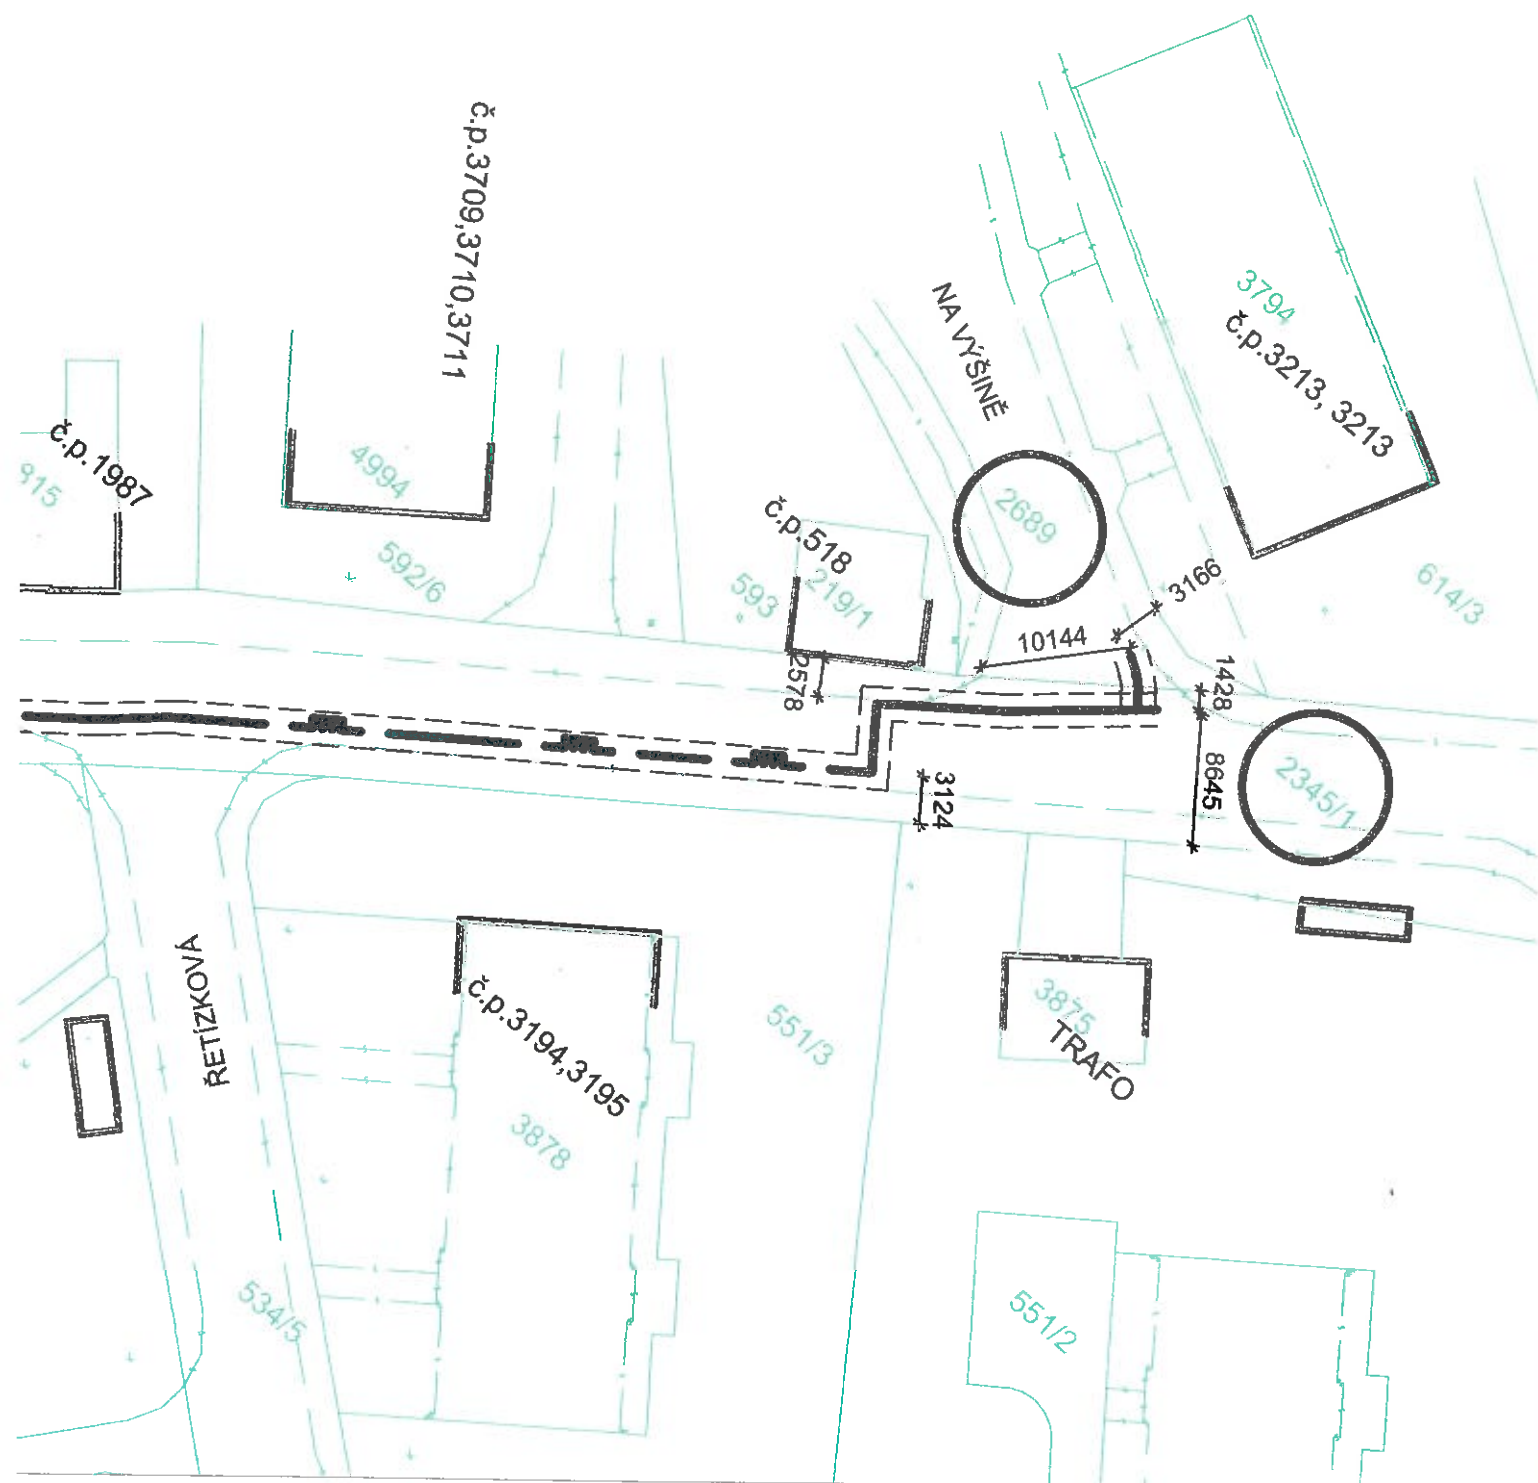

POZNÁMKA:

**STAVBA BUDE PROVÁDĚNA V ROCE 2016 V KOORDINACI SE STAVBAMI RWE:
REKO MS JABLONEC NAD NISOU - PLYNÁRNÍ+3, REKO MS JABLONEC NAD
NISOU - NA VÝŠINĚ II.**

č.p.750
3244

ZAŘÍZENÍ STAVENIŠTĚ, PLOCHA O
VÝMĚŘE 50m² PRO USKLADNĚNÍ
SYPKÉHO MATERIÁLU, POTRUBÍ A
MOBILNÍHO WC - PO DOBU STAVBY



7836

PASÍŘSKÁ

6433

1424

1309

3620

6397
č.p.4665

SKŘIVÁŇCI

561/4


č.p.3192, 3193
3887

3952

561/1

56

PRZ - RZ 200/2/1
(š.1,53xv.1,40xhl.0,405m)
KK-DN15+zátka-odvzdušnění plynovodu

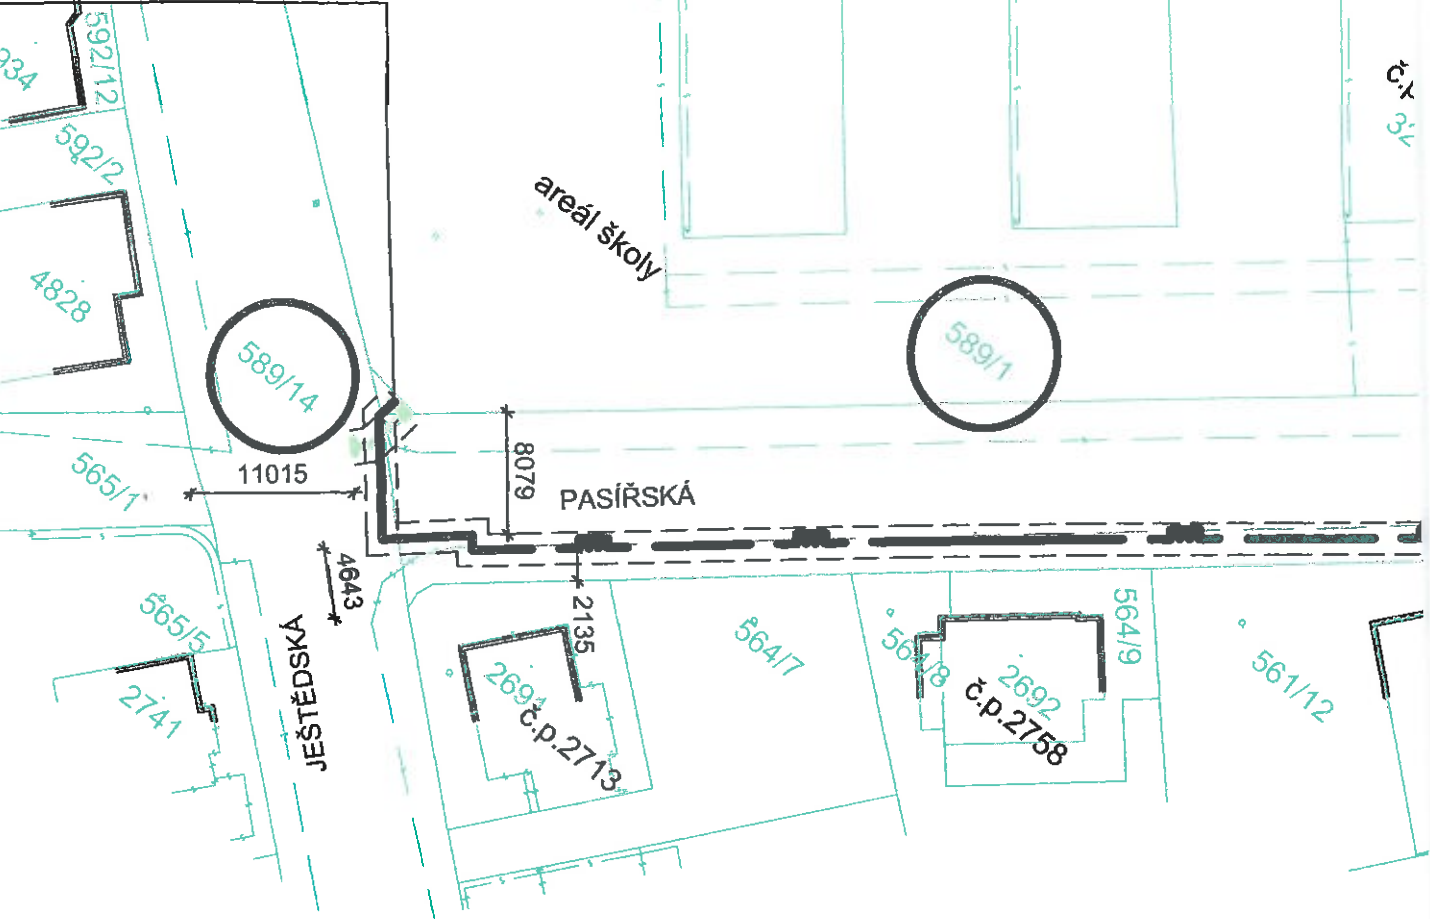

PŘÍLOHA KE SMLouvĚ O SMLouvĚ BUDOUcí
JEDNORÁZOVÁ ÚHRADA ZA ZŘÍZENÍ VĚCNÉHO BŘEMENE PO DOKONČENÍ A
ZAMĚŘENÍ STAVBY

Základní minimální úhrada za zřízení věcného břemene činí 1.000,- Kč.

1. Součástí úhrady za zřízení věcného břemene budou :
 - a) náklady spojené s vyhotovením smlouvy, které budou stanoveny ve výši 1% z ceny (minimálně ve výši 200,- Kč a nejvýše 2.000,- Kč) a DPH
 - b) náklady spojené s vyhotovením znaleckého posudku, popř. geometrického plánu, veškeré poplatky spojené s vkladem smlouvy na katastrální úřad, a to včetně ověření podpisu
 - c) Cena pro městské organizace a společnosti zřízené a založené a 100% vlastněné městem:
jednorázová částka 1000,- Kč + DPH

Způsob uložení vedení a technického vybavení	Způsob styku s pozemkem	Charakteristický údaj	Měrná jednotka	Skutečně dotčená výměra	Sazba Kč / jednotka	Celkem
1. Křížení silničního pozemku	Protlak a podvrt	v komunikaci	m		300	
	Překop vozovky	komunikace	případ		10 000	
2. Podélné uložení	Uložení do vozovky, chodníku	v komunikaci	m		400	
	Uložení do krajnice nebo do středního dělicího pásu	v komunikaci	m		200	
	Uložení do příkopu	v komunikaci	m		100	
	Uložení do stávající chráničky		m		100	
	Uložení do pozemku mimo komunikaci	širší centrum města	m		400	
	Uložení do pozemku mimo komunikaci	ostatní zastavitelné území	m		250	
	Uložení do pozemku mimo komunikaci	ostatní nezastavitelné území	m		100	
	Nadzemní vedení		m		500	
	Umístění pilíře, skříně na budovu		ks		1 000	
	Umístění technologie v budově		ks		10 000	
	Umístění sloupu		ks		2 000	
Celkem (minimální cena 1 000,- Kč)						
+ náklady spojené s vyhotovením smlouvy ve výši 1 % (min. 200,- Kč, max. 2000,- Kč)						
Celkem						
+ DPH						
CELKEM K ÚHRADĚ :						

Širší centrum města je oblast ohraničená ulicemi: U přehrady, Na Čihadle, Nemocniční, Liberecká, Budovatelů, U Nisy, U lávky, Vodní, Skřivánčí, Pražská, Lesní stezka, Liliová, SNP, Sluneční, Mlýnská, Svatopluka Čecha, Smetanova.