



Půdorys výslechová




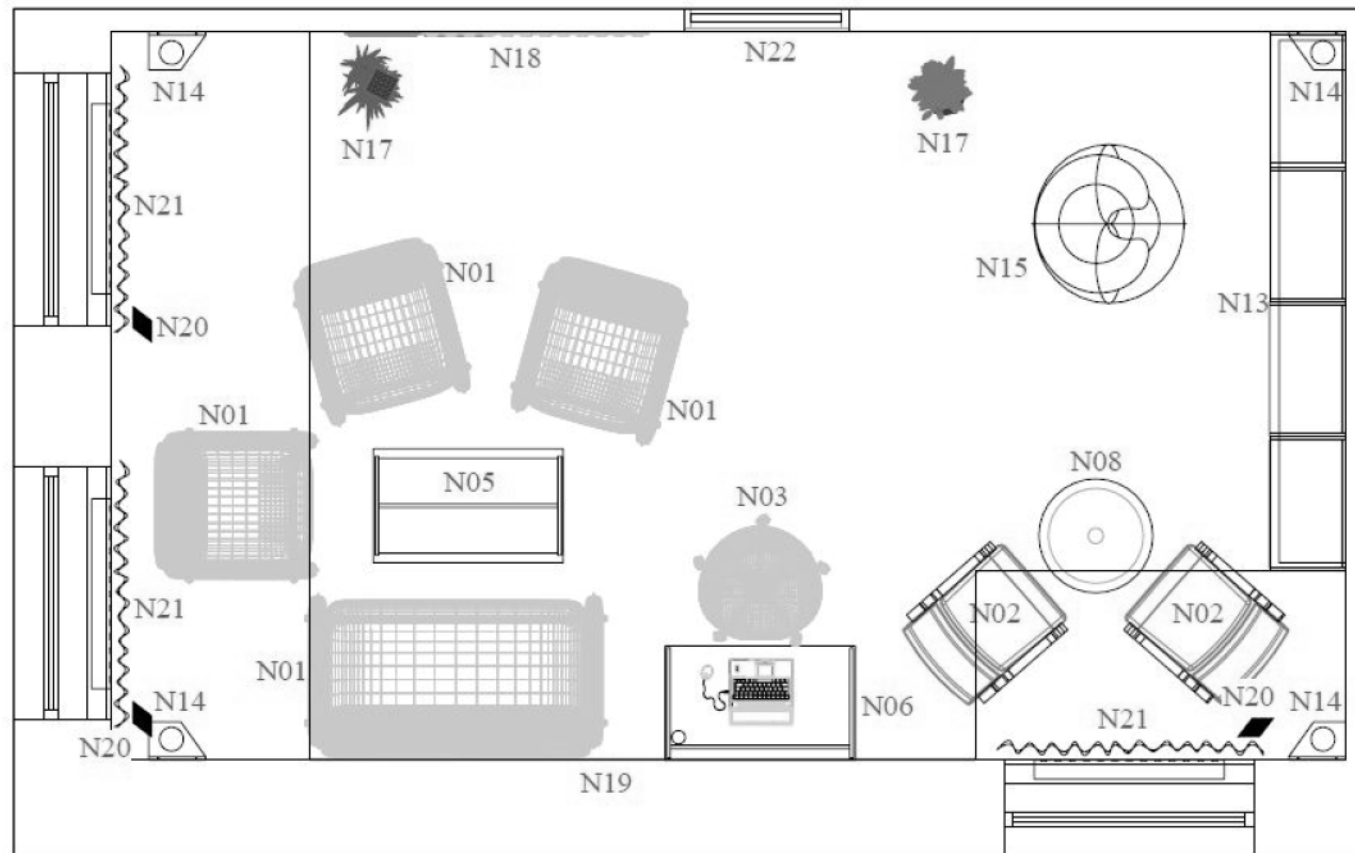




Půdorys zázemí

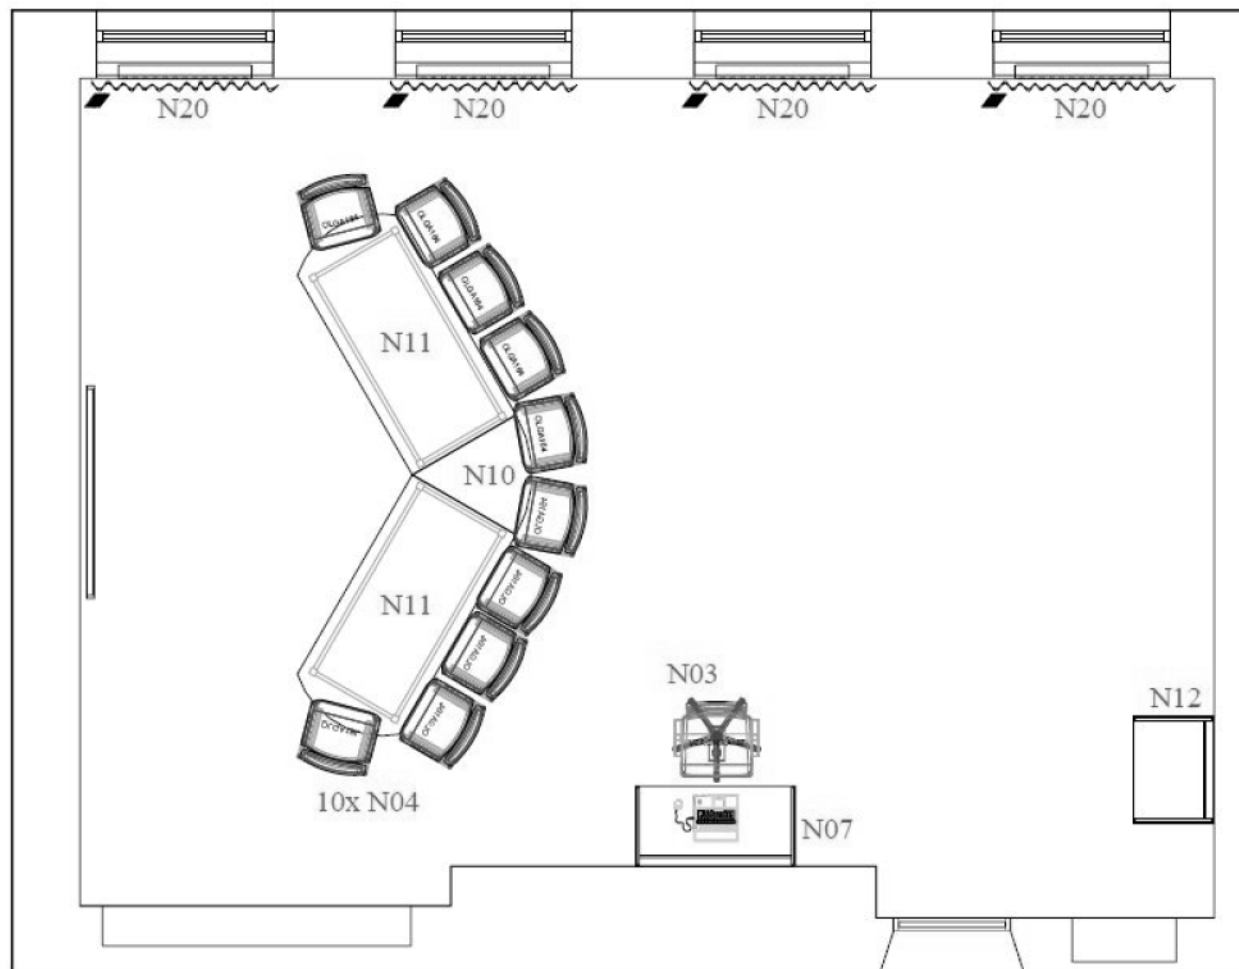

N05 - Konferenční stolek 02 20



DTDL H3303 DUB HAMILTON
ABS HRANA 22/2, 22/0,5

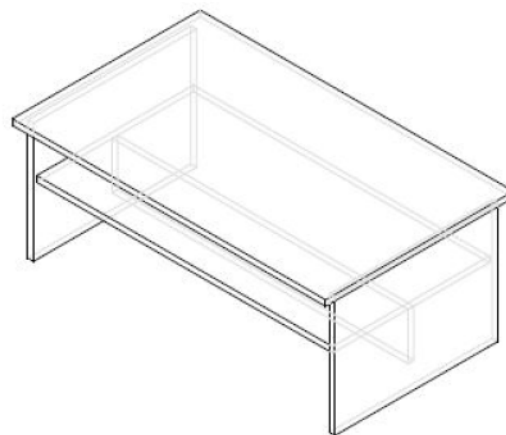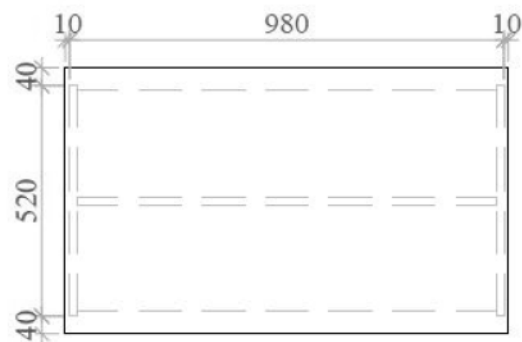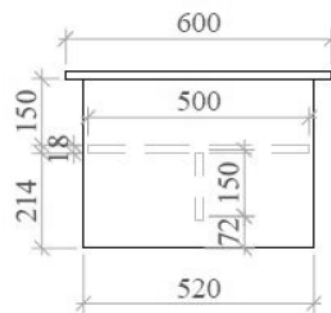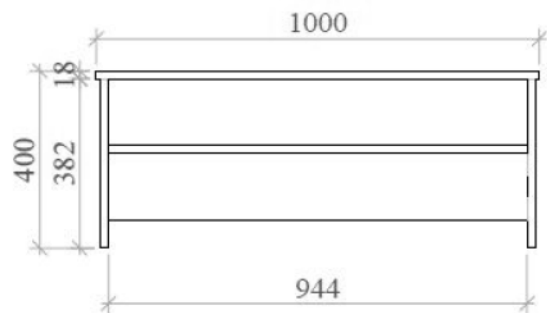


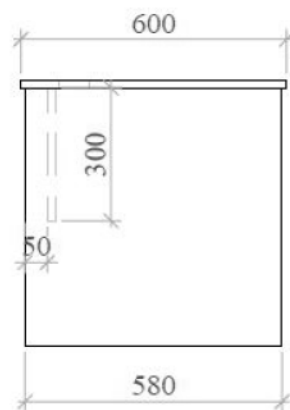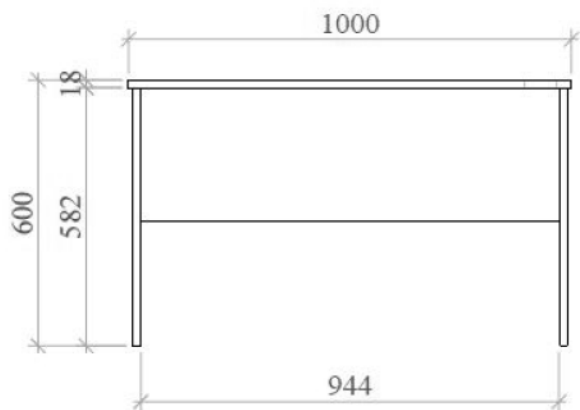

N06 - Psací stůl 20




DTD L H3303 DUB HAMILTON 18 MM
ABS HRANA 22/2, 22/0,5
PLASTOVÁ PRŮCHODKA 70 MM

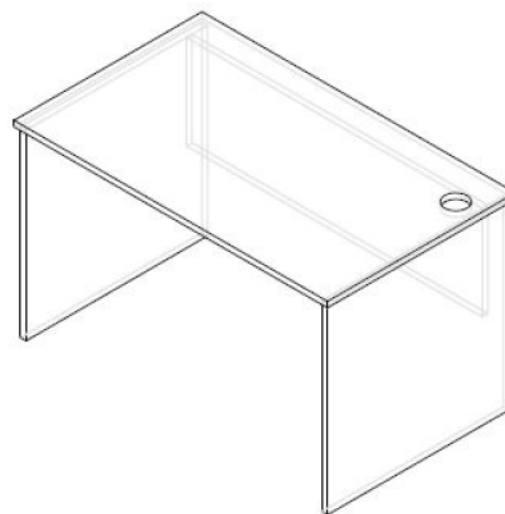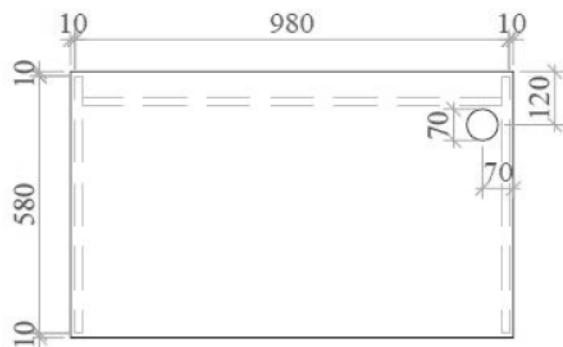


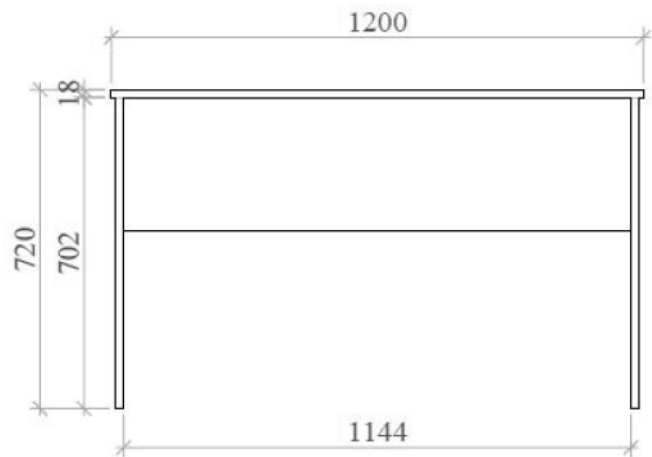

N07 - Psací stůl 20



DTDH H3303 DUB HAMILTON 18 MM
 ABS HRANA 22/2, 22/0,5 MM
 PLASTOVÁ PRŮCHODKA 70 MM

 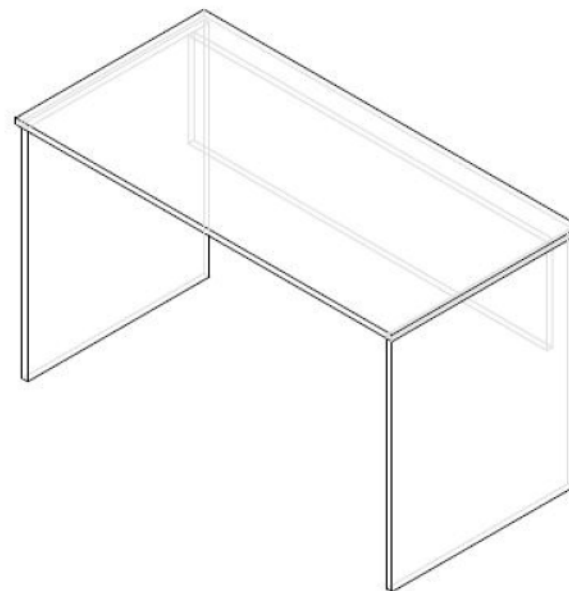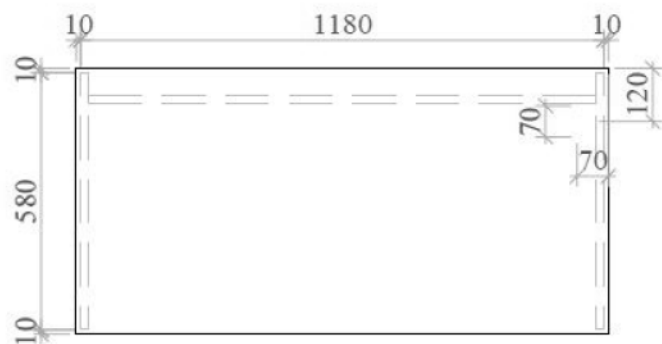

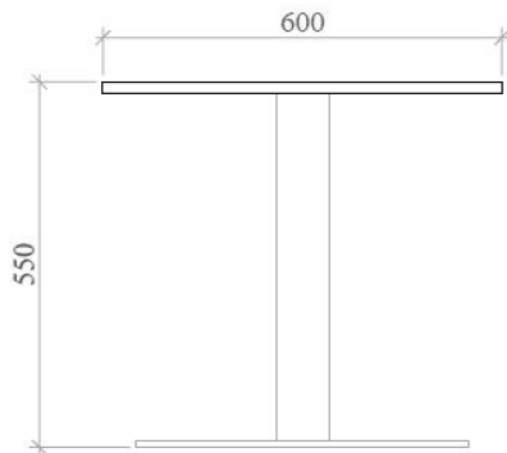


N08 - Stůl kulatý 01 20

DTDL H3303 DUB HAMILTON 18 MM
 ABS HRANA 22/2, 22/0,5
 KOVOVÁ PODNOŽ RAL 9006

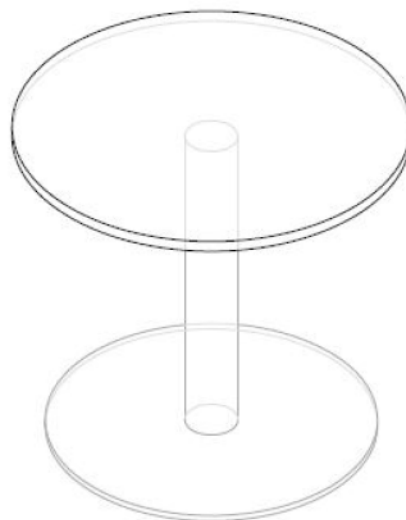
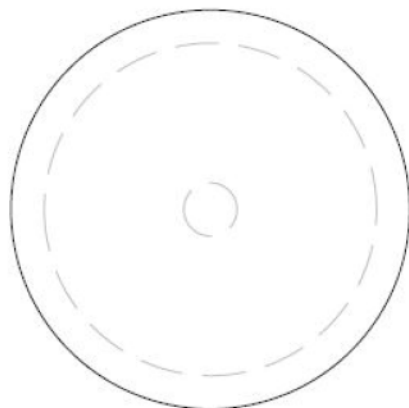




| | | | | | |
|-------------------------|-----------------------|----------------------|------------------|------------------------------|------------------------|
| MĚŘÍTKO: 1:10 | NÁZEV ZAKÁZKY: PČR | KRESLIL: Jan Krommel | DATUM: 28.6.2018 | TELEFON: +420 604 101 039 | ČÍSLO V.: 08 |
| | - výslechová místnost | POZNÁMKA: | VÝROBA | E-MAIL: vyrobal@szturc.cz | |

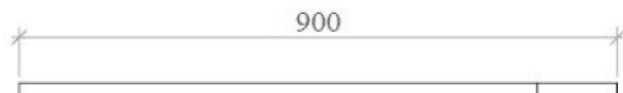

N10 - Přídavný stůl 20


DTDL H3303 DUB HAMILTON 18 MM
ABS HRANA 22/2, 22/0,5 MM
SPOJOVACÍ KOVÁNÍ PRO SPOJENÍ S N11

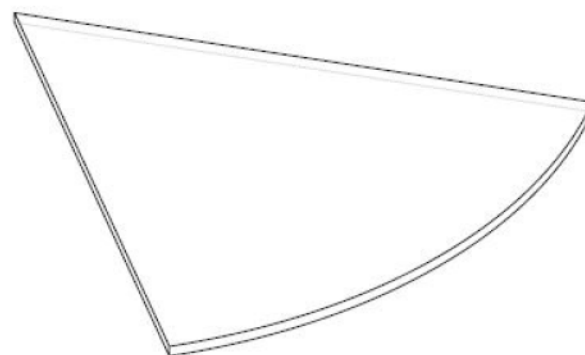
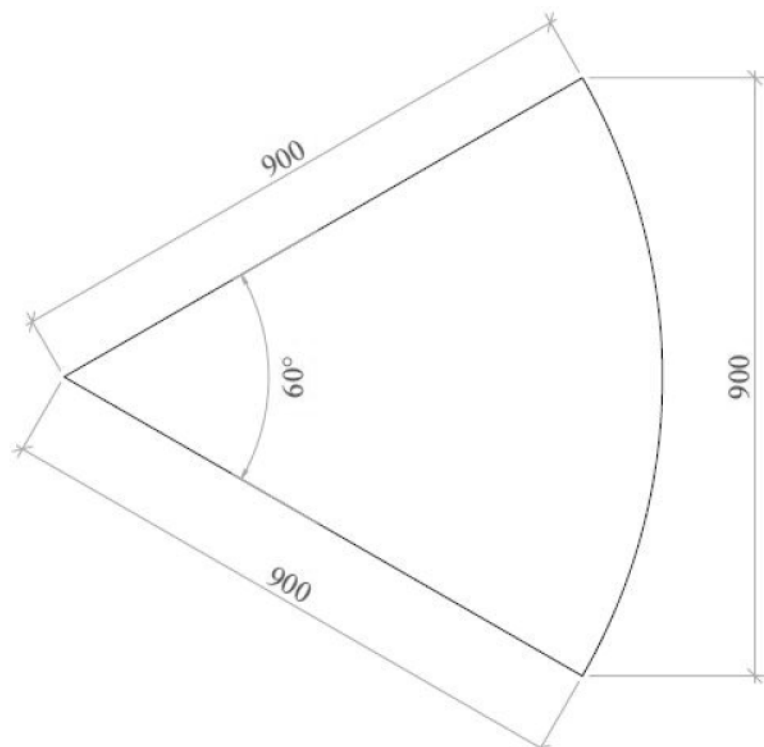


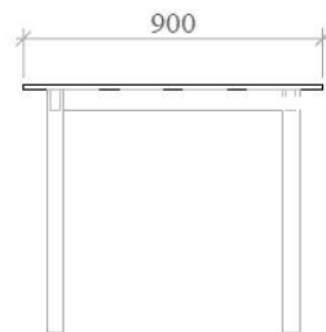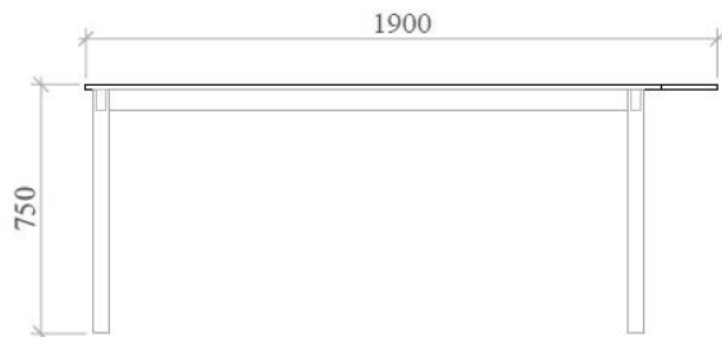

N11 - Kancelářský stůl 20




DTDL H3303 DUB HAMILTON 18 MM
ABS HRANA 22/2 MM
KOVOVÁ PODNOŽ RAL 9006
SPOJENO S N10 (PŘÍDAVNÝ STŮL)


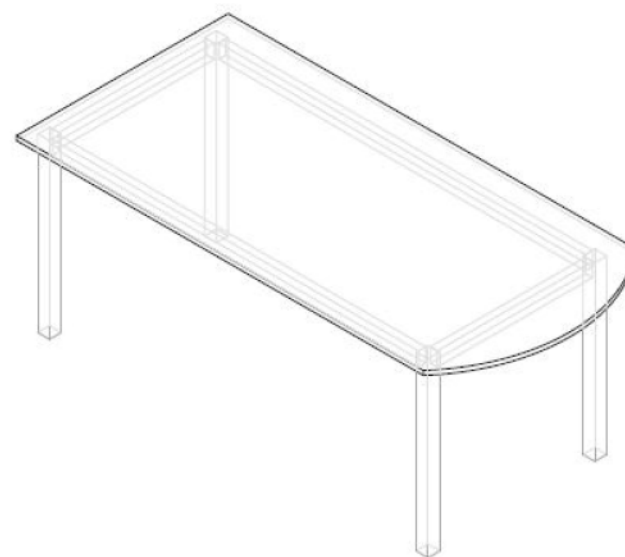


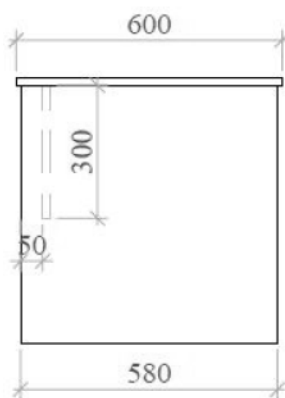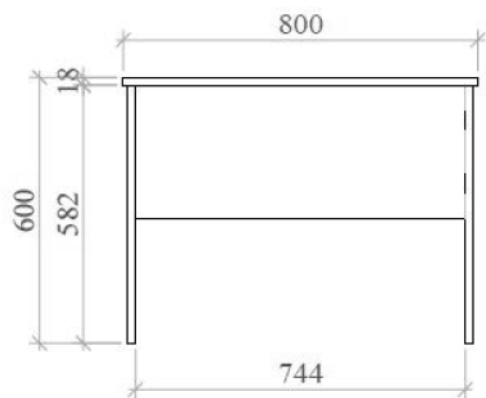

N12 - Psací stůl 20


DTDL H3303 DUB HAMILTON 18 MM
ABS HRANA 22/2, 22/0,5 MM

 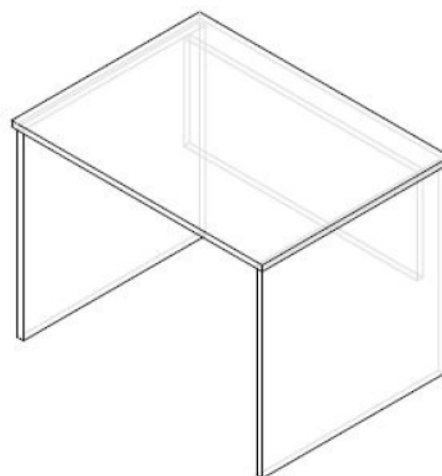
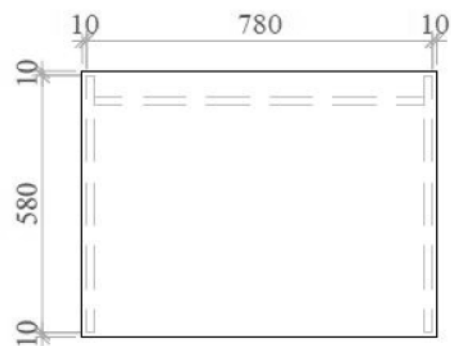


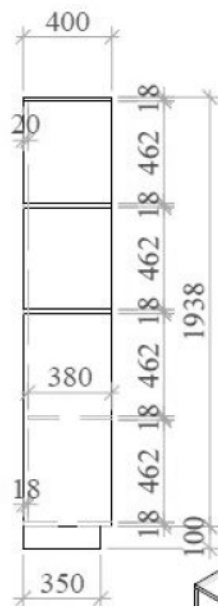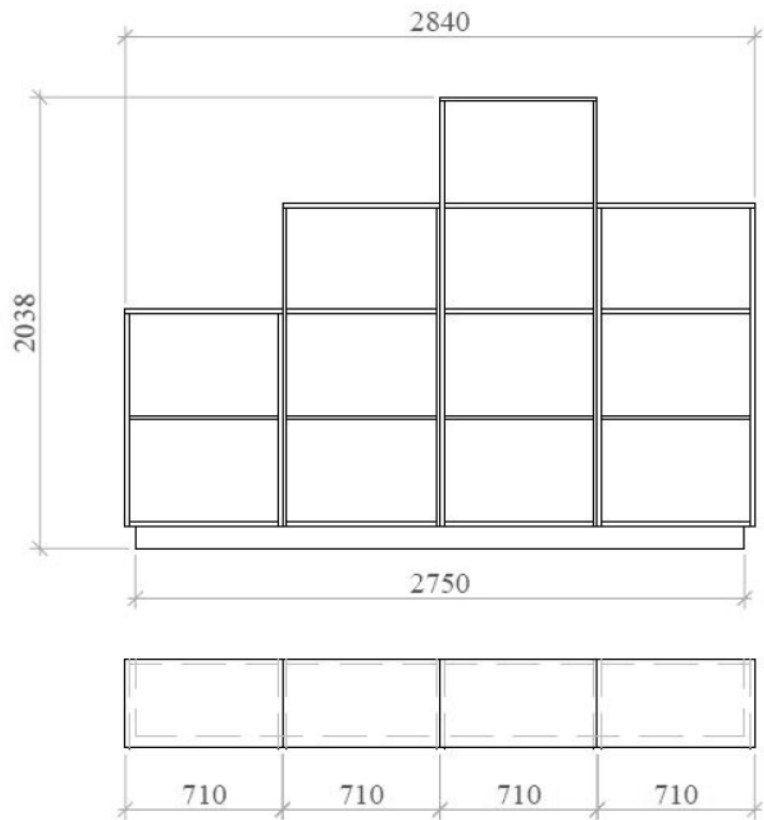

N13 - Variabilní police 20



DTDL H3303 DUB HAMILTON 18 MM
 ABS HRANA 22/2, 22/0,5 MM
 PEVNÁ ZÁDA TL. 18 MM
 POLICE PEVNÉ

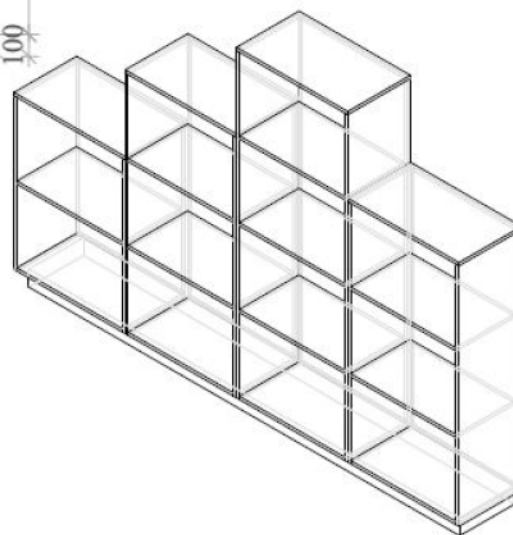

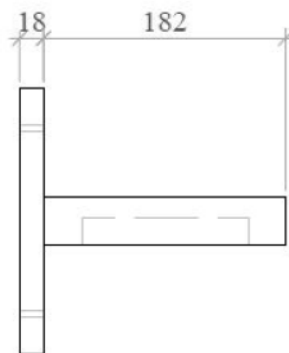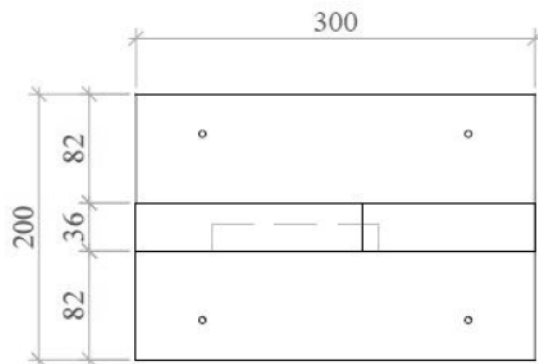

N14 - police pro kameru - 2+2ks zrcadlově

DTDL H3303 DUB HAMILTON 18 MM
ABS HRANA 22/2, 42/2 MM
OTVOR PRO ZAPUŠTĚNÍ KAMERY

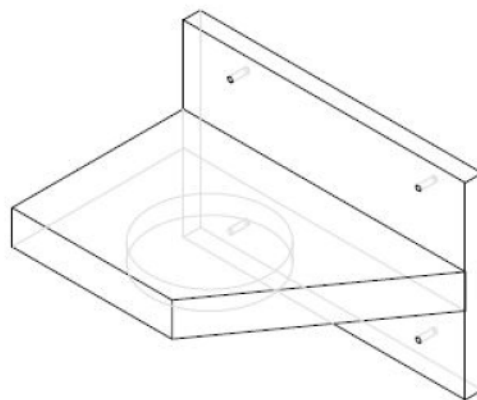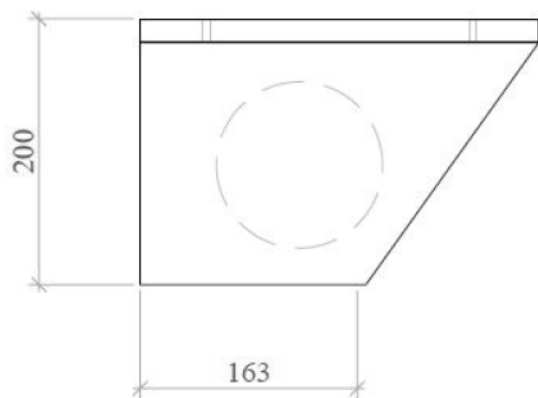

- velikost otvoru pro uchycení kamery bude upřesněna dodavatelem kamerového systému dle zvoleného typu kamery !

