


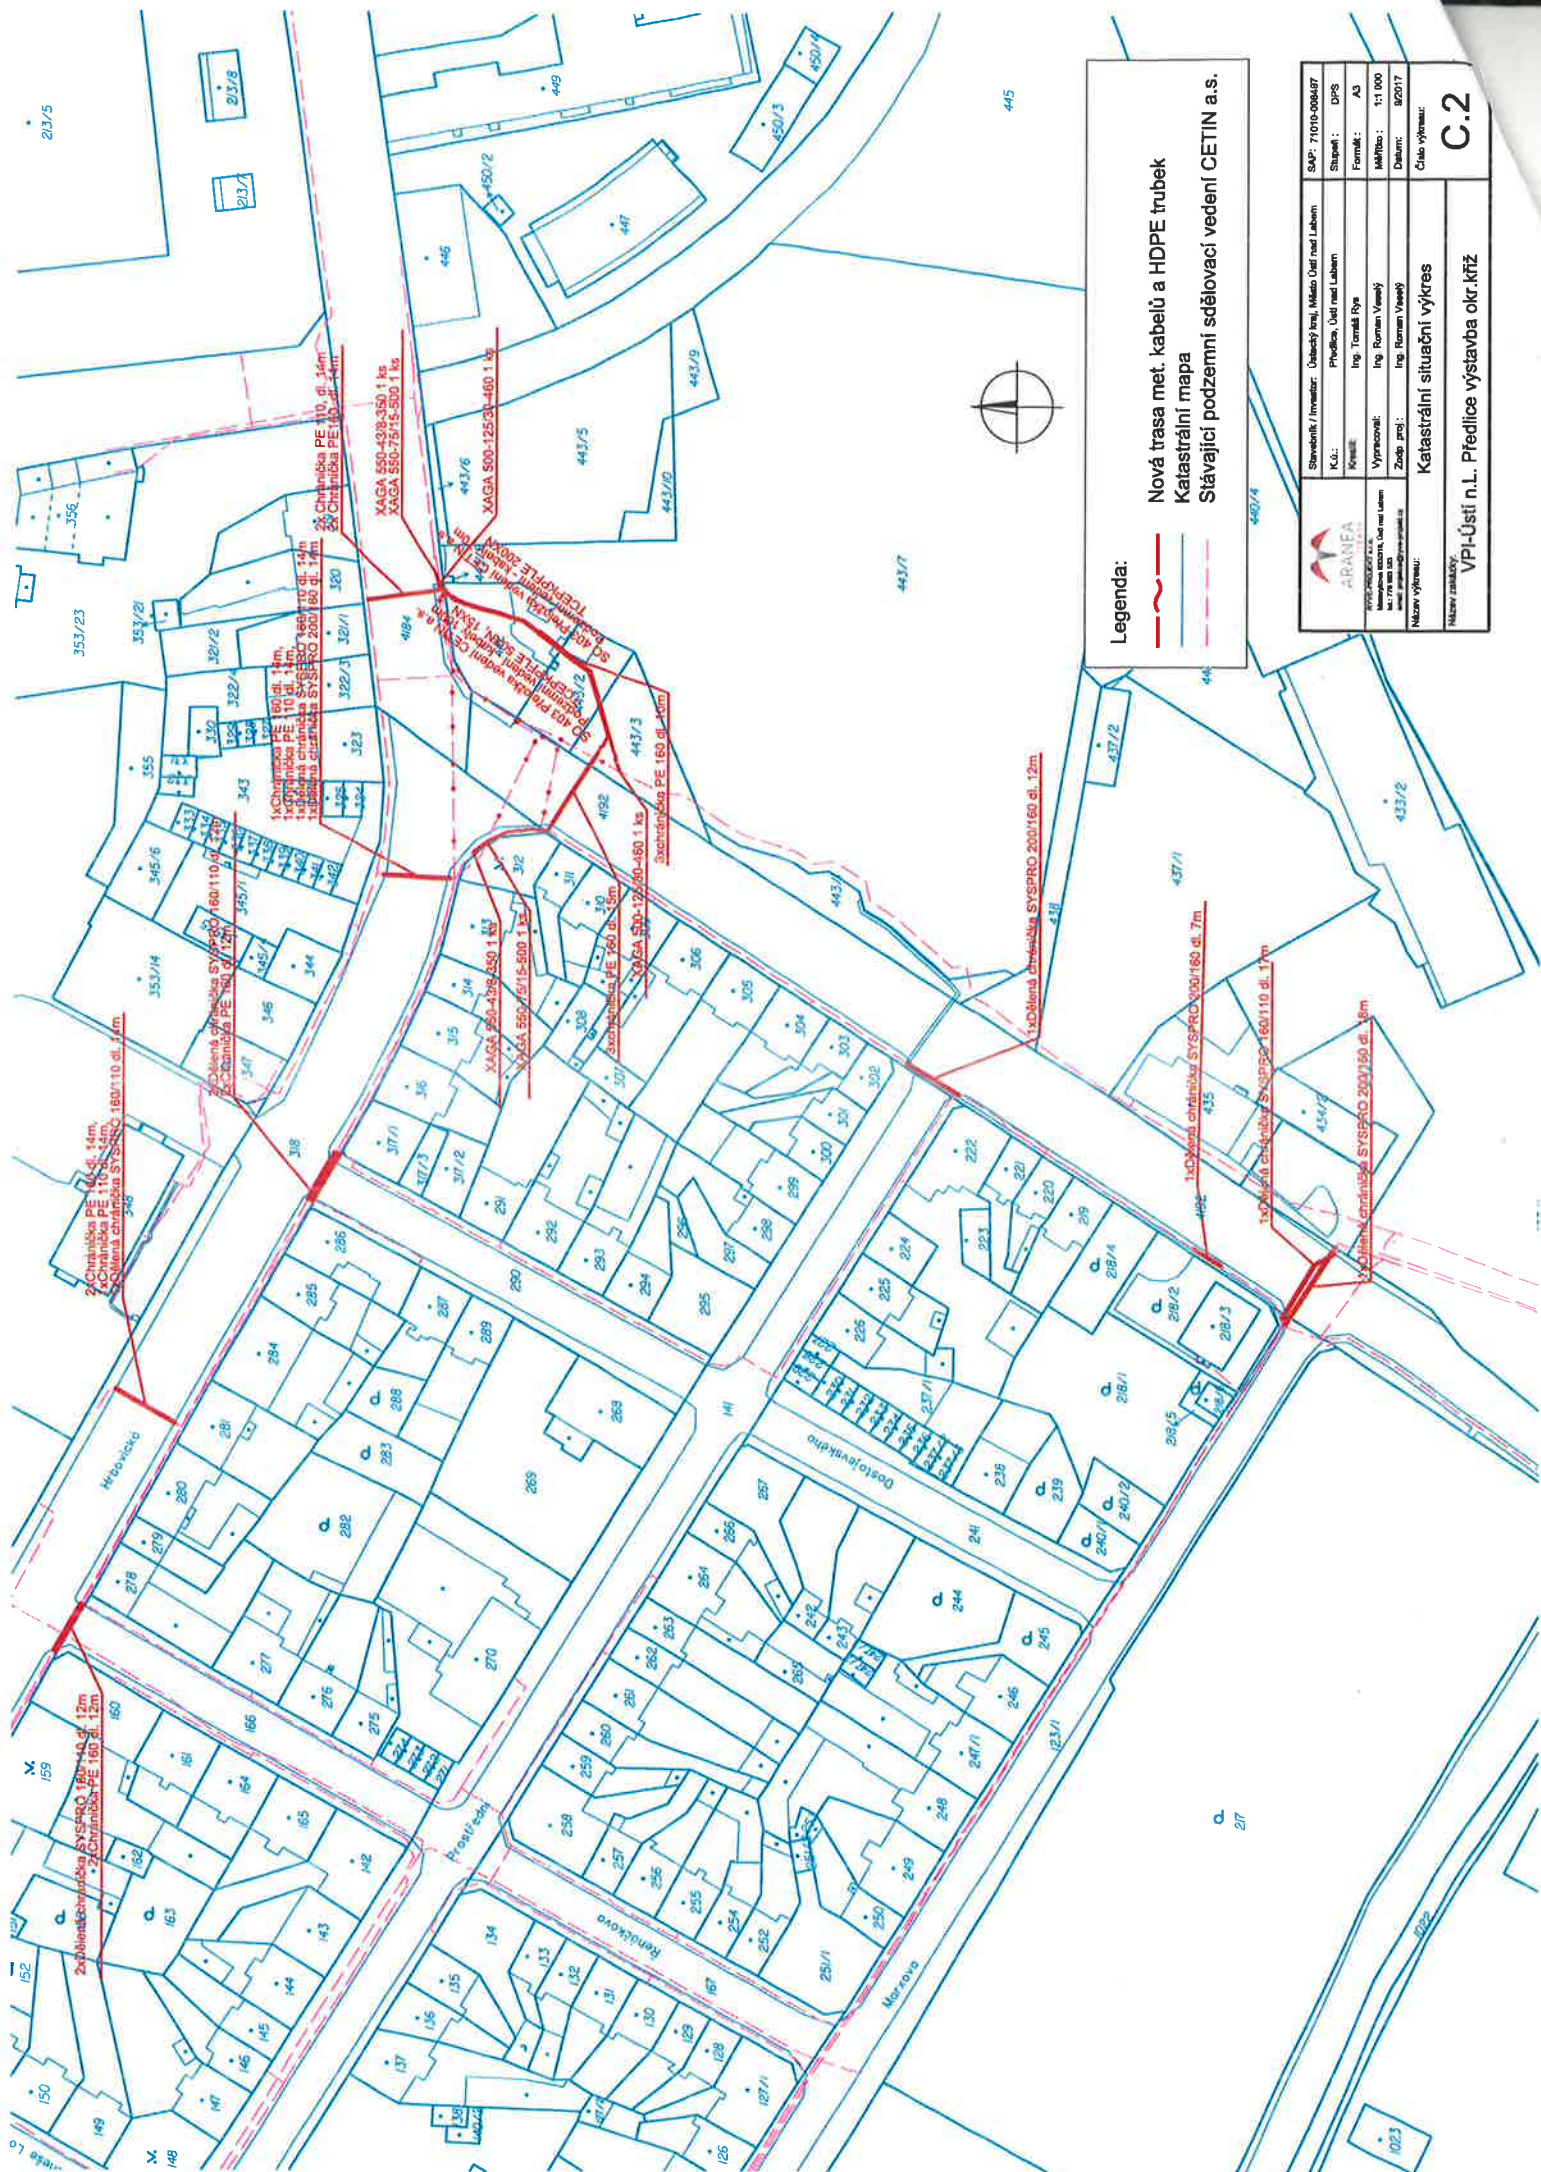


KRAJ	ÚSTECKÝ
OBEC	ÚSTÍ NAD LABEM
INVESTOR	STATUTÁRNÍ MĚSTO ÚSTÍ N. L. A ÚSTECKÝ
ÚSTÍ N. LABEM – PŘEDLICE, rekonstr. křiž TOVARNÍ – HRBOVICKÁ – MAJAKOVSKÉHO B – SOUHRNNÉ ŘEŠENÍ STAVBY	
KOORDINAČNÍ SITUACE ČÁST 1	

koordinace s ELTOD (MONZAS)
+ CETIN

koordinace s DPMUL (MONZAS)

koordinace s TPS
+ CETIN

koordinace s DPMUL (MONZAS)
+ ELTOD (MONZAS)
+ ČEZ (VAMA)
+ TPS
+ CETIN

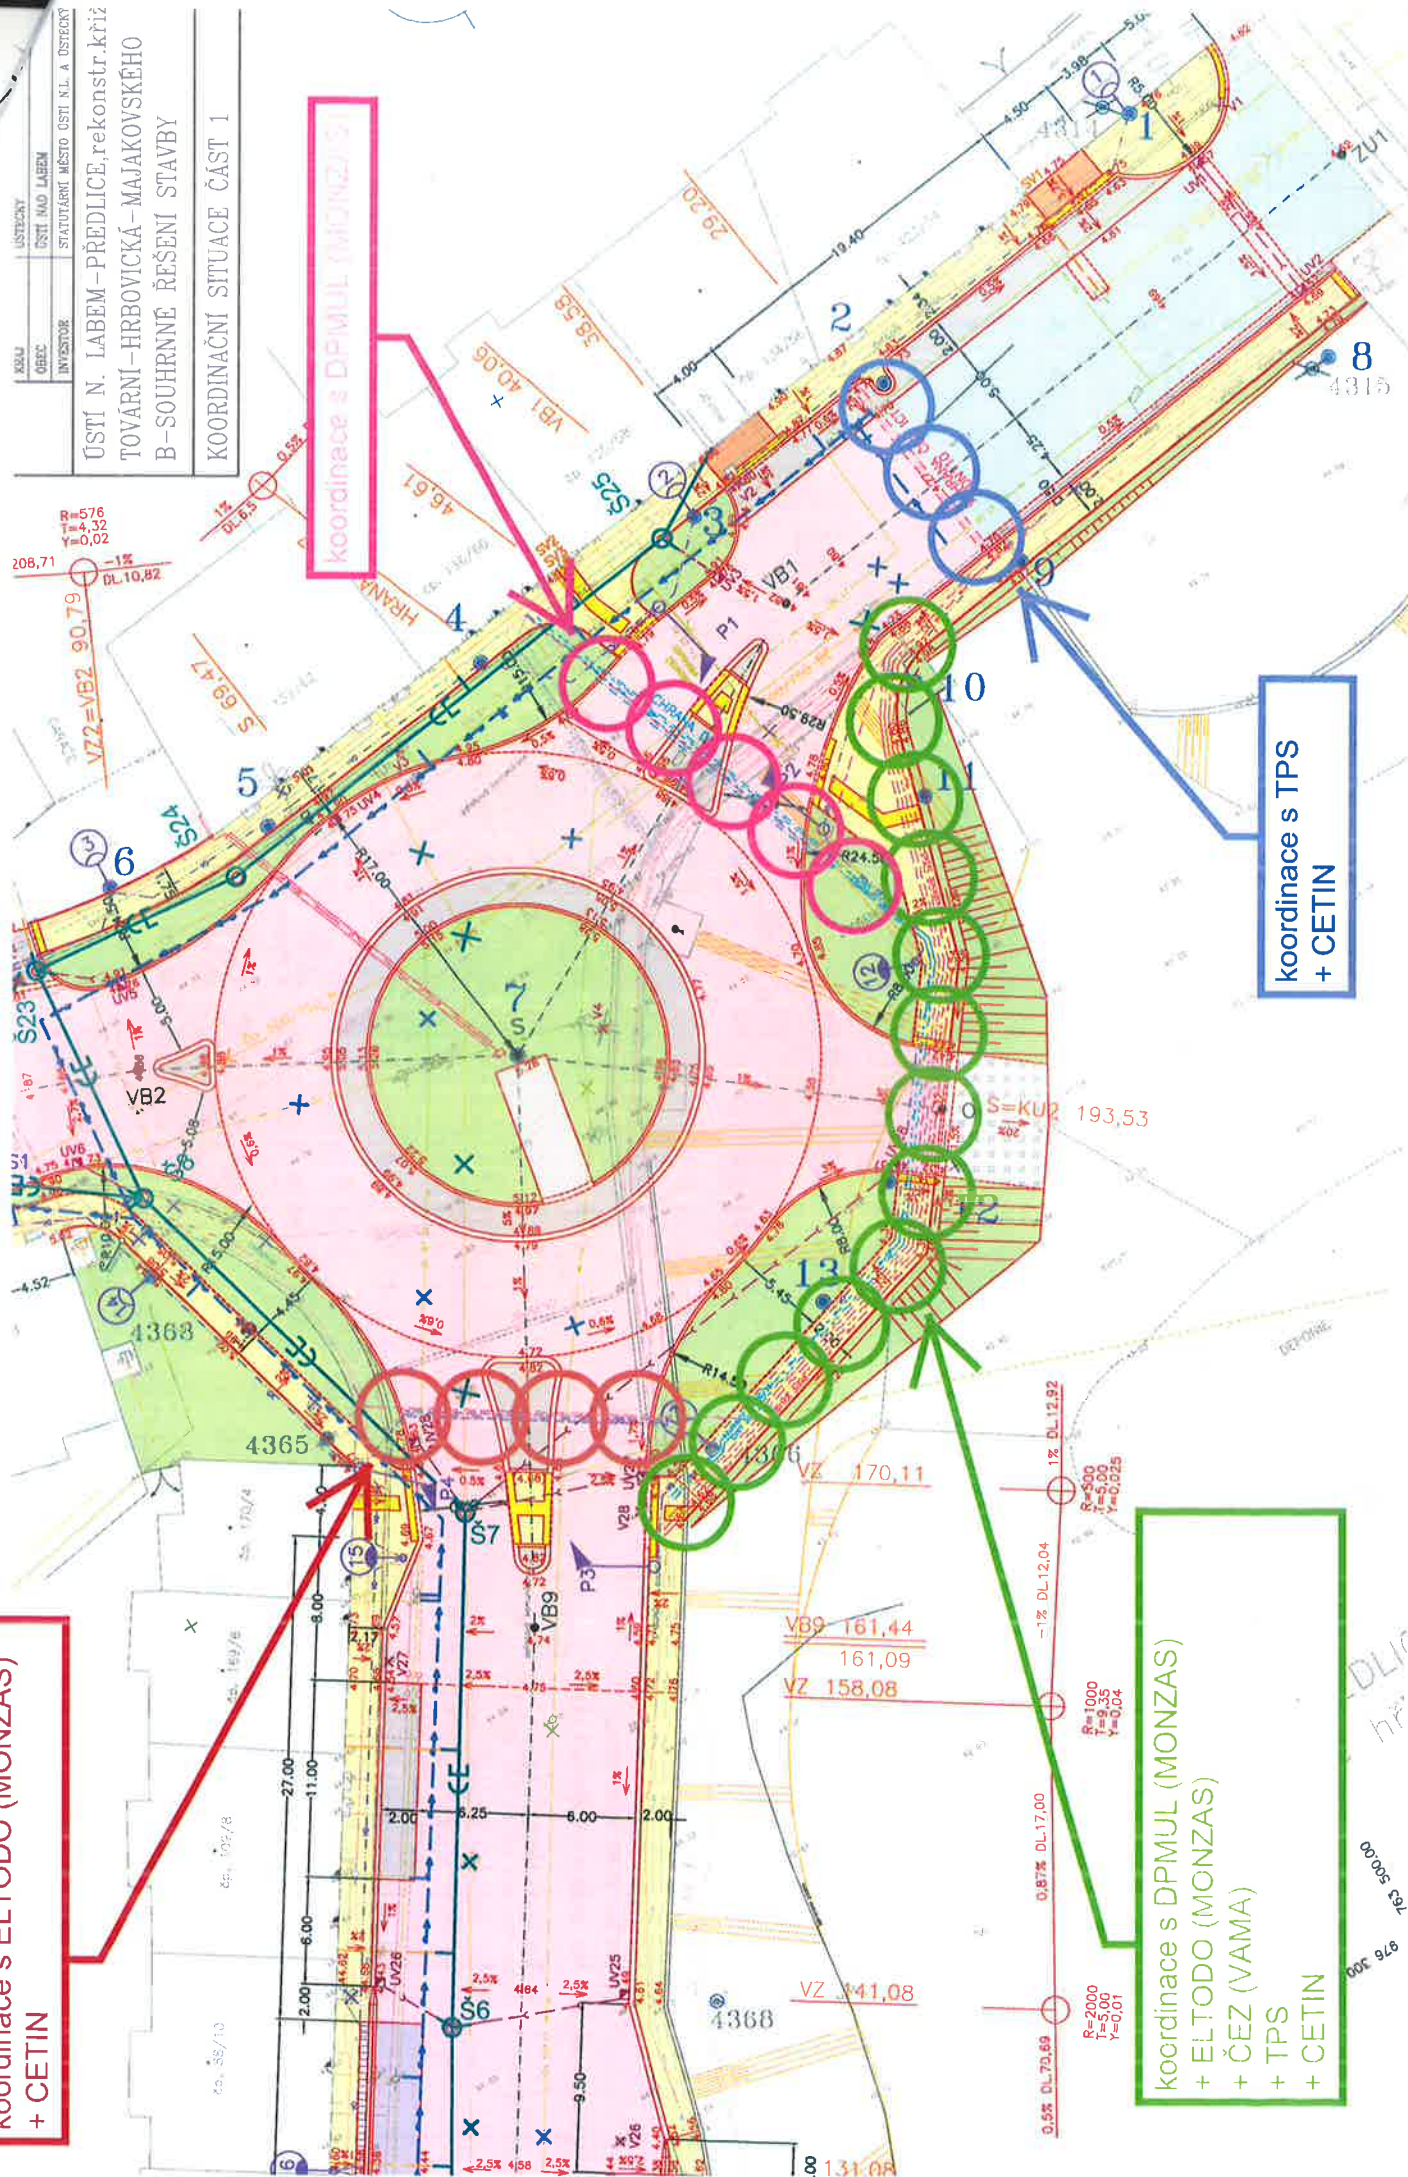

LEGENDA stávajících inženýrských sítí	
Plynárenské zařízení středotlaké	—
Vodovod	—
Kanalizace	—
Veřejné osvětlení	—
Energetické zařízení NN	—
Energetické zařízení VN	—
Dálkové kabely ČEZ ICT Services	—
Telekomunikační kabely	—
Kabely Dopravního podniku	—
Topný kotel	—
Kabely Společnosti	—
SPOLUŘEŠENÉ KABELY	—

Stavební / Investor: Ústecký kraj, Město Ústí nad Labem		SAP: 71010-004497
K.c.:	Předlice, Ústí nad Labem	DPS
Konali:	Ing. Tomáš Špa	Formát: A3
Vypracoval:	Ing. Roman Veselý	Měřítko: 1:250
Zodp. inž.:	Ing. Roman Veselý	Číslo výkresu: 02017
Název výkresu:		Koordináční situační výkres
Název stavby:		VPI-Ústí n.L. Předlice výstavba okř křtž
		C.3.1

SO 101 PRÉŽOVÁNÍ VOZOVKY	SO 101 VOZOVKA AB POLOLOTEŽKA S PROTIHLUK. POUVRCHEM	SO 101 VOZOVKA AB POLOLOTEŽKA	SO 101 DLAŽBA KOSTKY	SO 101 BETON.RAŽBA ZASTÁNEK	SO 101 CHOCHNIKY DLAŽBA	SO 101 DLAŽBA PRO NEVODNOMÉ	SO 101 VEGETAČNÍ DLAŽBA	SO 801 SADOVÉ ÚPRAVY
--------------------------	--	-------------------------------	----------------------	-----------------------------	-------------------------	-----------------------------	-------------------------	----------------------

SO 406 PRÉLOŽKA SDĚL. KABELŮ CETIN	SO 101 UL. VPUSŤ S PŘÍPOUKOU	SO 101 ZRUŠENÍ STL PŘÍPOUKY PLYN	SO 401 PRÉCHODOVÉ SVÍTIDLO VÝŠKA STOŽÁRU 6,0 m, BEZ VÝLOŽNIKU	SO 401 PRÉLOŽKA VEŘEJNÉHO OSVĚTLENÍ SVÍTIDLO SAFIR 2, 100W NA VÝLOŽNIKU 2,0 m	SO 402 PRÉLOŽKA VN ČEZ Distribuce	SO 403 PRÉLOŽKA KABELŮ ČEZ ICT	SO 404 PŘÍPOUKA NN	SO 405 PRÉLOŽKA TRAKČNÍCH KABELŮ DP	SO 405 PRÉLOŽKA SDĚL. KABELŮ DP	SO 651 STÁVAJÍCÍ PONECHÁVANÝ TROLEJ.SLOUP	SO 651 NOVÝ TROLEJ SLOUP
------------------------------------	------------------------------	----------------------------------	---	---	-----------------------------------	--------------------------------	--------------------	-------------------------------------	---------------------------------	---	--------------------------

LEGENDA

SOUVISEJÍCÍ STAVBY

REKONSTRUKCE KANAL.STORY-SYS	REKONSTRUKCE KANAL.PŘÍPOJEK-SČVOK	REKONSTRUKCE VODOVODNÍHO ŘADU-SVS	REKONSTRUKCE VODOVODNÍCH PŘÍPOJEK-SČVOK
------------------------------	-----------------------------------	-----------------------------------	---

4


ср. 651/5

317/19

LEGENDA

SOUVISEJÍCÍ STAVBY

REKONSTRUKCE KANAL-STOKY-SVS
REKONSTRUKCE KANAL-PRÍPOJEK-SČoK
REKONSTRUKCE VODOVODNÍHO RADU-SVS
REKONSTRUKCE VODOVODNÍCH PŘÍPOJEK-S

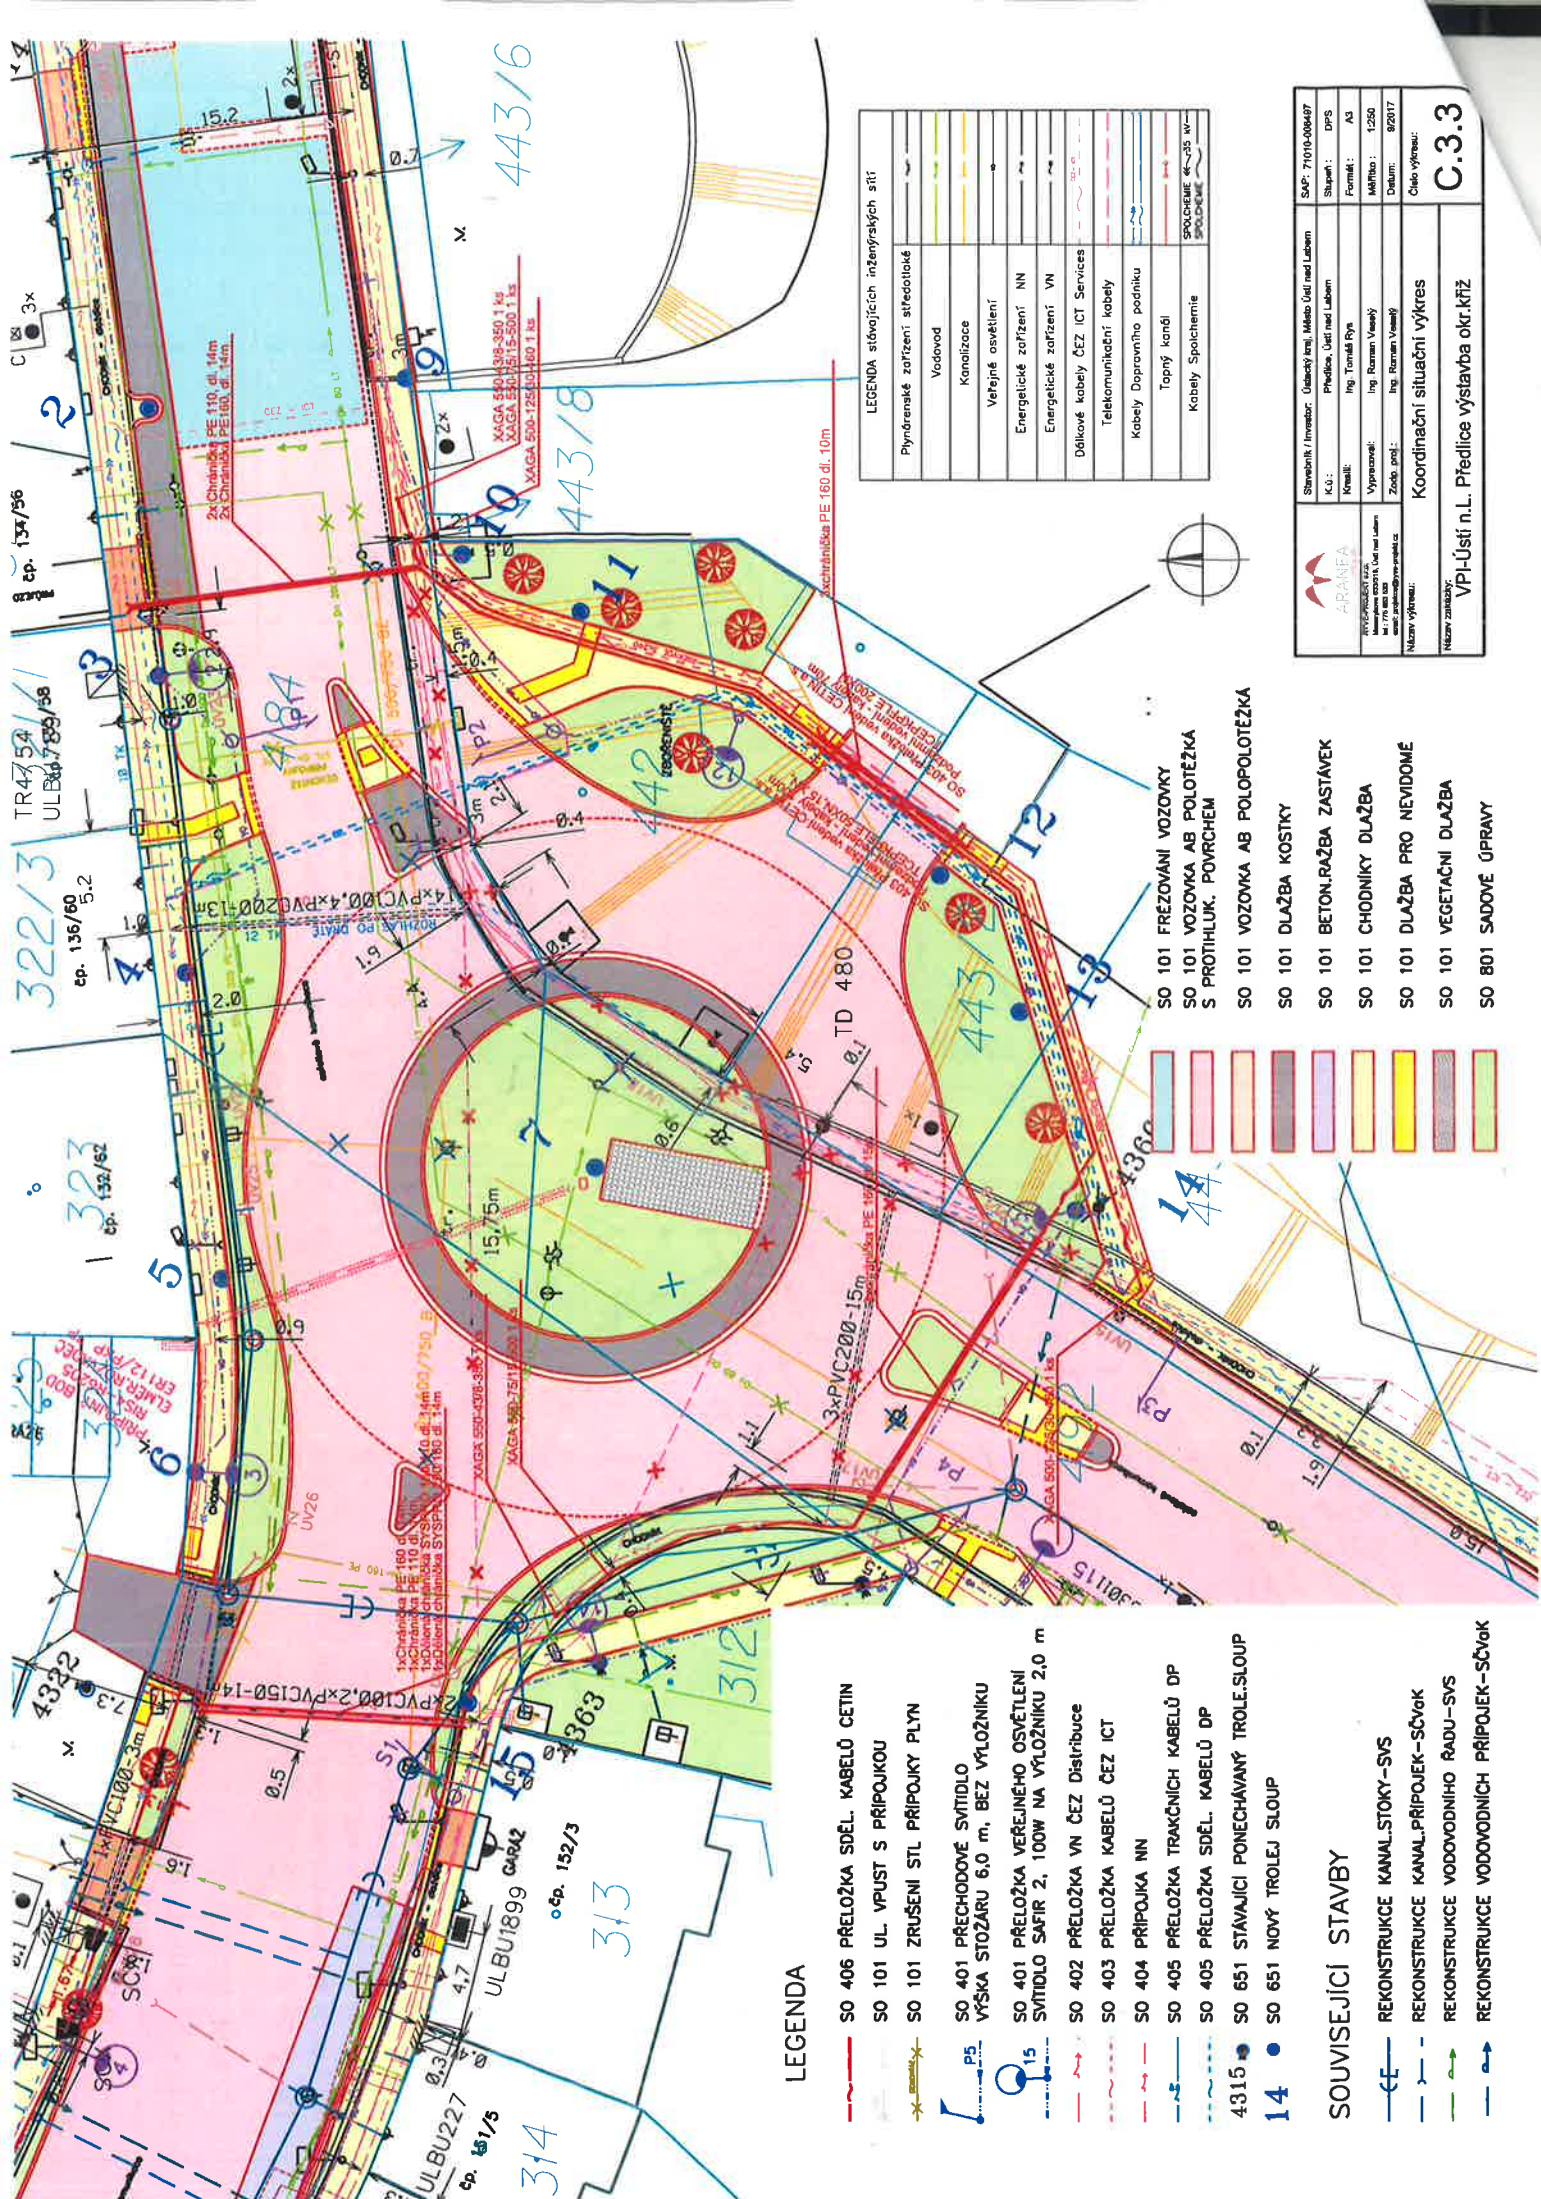

LEGENDA

- SO 406 PŘELOŽKA SĐĚL. KABELŮ CETIN
- SO 101 UL VPUST S PŘÍPOUKOU
- SO 101 ZRUŠENÍ STL PŘÍPOJKY PLYN
- SO 401 PŘECHODOVÉ SVÍTIDLO
- VÝŠKA STOŽÁRU 6,0 m, BEZ VÝLOŽNIKU
- SO 401 PŘELOŽKA VEŘEJNÉHO OSVĚTLENÍ
- SVÍTIDLO SAFIR 2, 100W NA VÝLOŽNIKU 2,0 m
- SO 402 PŘELOŽKA VN ČEZ Distribuce
- SO 403 PŘELOŽKA KABELŮ ČEZ ICT
- SO 404 PŘÍPOJKA NN
- SO 405 PŘELOŽKA TRAKČNÍCH KABELŮ DP
- SO 405 PŘELOŽKA SĐĚL. KABELŮ DP
- 4315 SO 651 STAVAJÍCÍ PONECHÁVANÝ TROLEJ.SLOUP
- 14 SO 651 NOVÝ TROLEJ SLOUP

SOUVISEJÍCÍ STAVBY

- REKONSTRUKCE KANAL.STOKY-SVS
- REKONSTRUKCE KANAL.PŘÍPOJEK-SČVOK
- REKONSTRUKCE VODOVODNÍHO ŘADU-SVS
- REKONSTRUKCE VODOVODNÍCH PŘÍPOJEK-SČVOK

LEGENDA stávajících inženýrských sítí	
Phydranenské zařízení středotlaké	
Vodovod	
Kanalizace	
Veřejné osvětlení	
Energetické zařízení NN	
Energetické zařízení VN	
Dílkové kabely ČEZ ICT Services	
Telekomunikační kabely	
Kabely Dopravního podniku	
Topný kotel	
Kabely Společnosti	



- SO 101 FRÉZOVÁNÍ VOZOVKY
- SO 101 VOZOVKA AB POLOTEŽKA
- S PROTIHLUK, POKRYTEK
- SO 101 VOZOVKA AB POLOPOLOTEŽKA
- SO 101 DLAŽBA KOSTKY
- SO 101 BETON.RAŽBA ZASTÁVEK
- SO 101 CHODNÍKY DLAŽBA
- SO 101 DLAŽBA PRO NEVIDOMÉ
- SO 101 VEGETAČNÍ DLAŽBA
- SO 801 SADOVÉ ÚPRAVY

	Stavebník / Investor:	Ústecký kraj, Město Ústí nad Labem	SAF: 71010-00447
	K.č.:	Předlice, Ústí nad Labem	Stupeň: DPS
	Konst.:	Ing. Tomáš Dýk	Formát: A3
	Vypracoval:	Ing. Roman Veselý	Mřížka: 1:250
	Zadal: prof.:	Ing. Roman Veselý	Datum: 8/2017
Název výkresu:			Číslo výkresu:
Výkres číslo:			C.3.3
Název stavby:			VPI-Ústí n.L. Předlice výstavba okr.křtž

