


VÝKAZ DOSAVADNÍHO A NOVÉHO STAVU ÚDAJŮ KATASTRU NEMOVITOSTÍ

Dosavadní stav			Nový stav					Porovnání se stavem evidence právních vztahů								
Označení pozemku parc. číslem	Výměra parcely		Označení pozemku parc. číslem	Výměra parcely		Druh pozemku	Typ stavby	Způsob využití	Způsob využití	Způsob využití	Díl přechází z pozemku označeného v katastru nemovitostí	dřívější poz. evidenci	Číslo listu vlastnictví	Výměra dílu		Označení dílu
	ha	m ²		Způsob využití	ha									m ²	Způsob využití	
157/10											157/10		10001			
157/12											157/12		10001			
157/14											157/14		10001			

Druh věcného břemene: dle listin

Oprávněný: dle listin

<p>GEOMETRICKÝ PLÁN pro vymezení rozsahu věcného břemene k částem pozemků</p>	<p>Geometrický plán ověřil úředně oprávněný zeměměřický inženýr:</p>		<p>Stejnopis ověřil úředně oprávněný zeměměřický inženýr:</p>		
	<p>Jméno, příjmení: [redacted]</p>		<p>Jméno, příjmení: [redacted]</p>		
	<p>Číslo položky seznamu úředně oprávněných zeměměřických inženýrů: 2219/2004</p>		<p>Číslo položky seznamu úředně oprávněných zeměměřických inženýrů: 2219/2004</p>		
	<p>Dne: 15.4.2019 Číslo: 155/2019</p>		<p>Dne: 17.4.2019 Číslo: 158/2019</p>		
<p>Náležitosti a přesnosti odpovídá právním předpisům.</p>		<p>Tento stejnopis odpovídá geometrickému plánu v elektronické podobě uloženému v dokumentaci katastrálního úřadu.</p>			
<p>Vyhotovitel: GEO profi spol. s r.o. Kubova 1787/21, 621 00 Brno IČO: 268 91 719</p>		<p>Katastrální úřad souhlasí s očíslováním parcel.</p>		<p>Ověření stejnopisu geometrického plánu v listinné podobě.</p>	
<p>Číslo plánu: 912-044/2019</p>		<p>KÚ pro Jihomoravský kraj KP Brno-město [redacted] PGP-871/2019-702 2019.04.17 08:42:07 CEST</p>			
<p>Okres: Brno-město</p>					
<p>Obec: Brno</p>					
<p>Kat. území: Sadová</p>					
<p>Mapový list: Blansko 9-8/24</p>					
<p>Dosavadním vlastníkům pozemků byla poskytnuta možnost seznámit se v terénu s průběhem navrhovaných nových hranic, které byly označeny předepsaným způsobem: viz seznam souřadnic</p>					

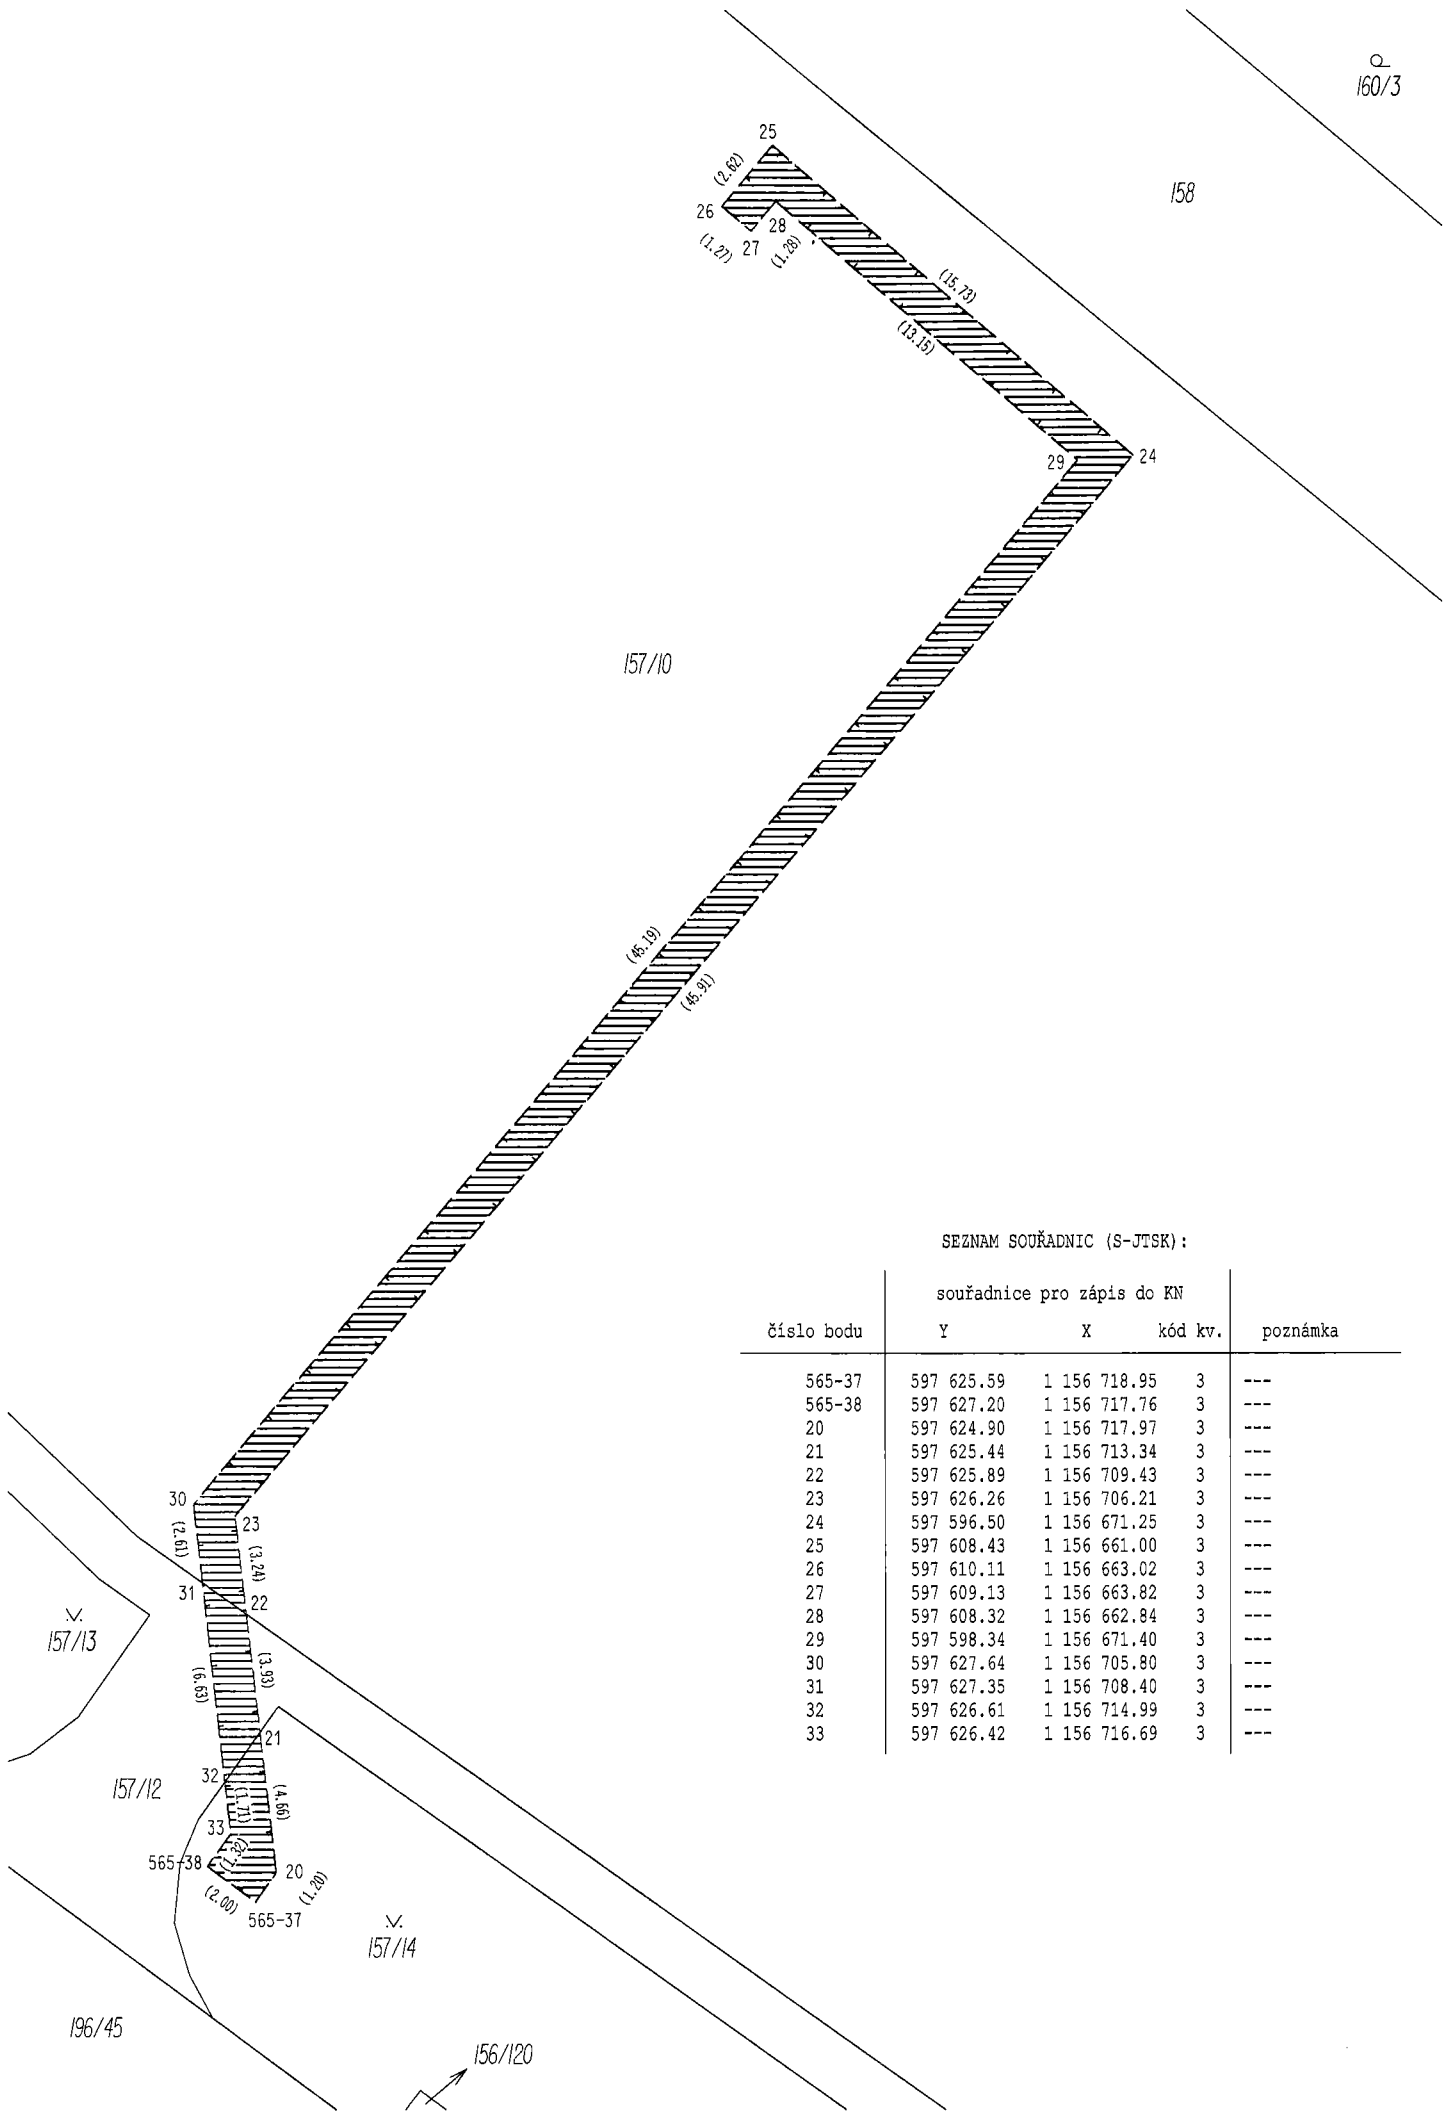

SEZNAM SOUŘADNIC (S-JTSK):

číslo bodu	souřadnice pro zápis do KN			poznámka
	Y	X	kód kv.	
565-37	597 625.59	1 156 718.95	3	---
565-38	597 627.20	1 156 717.76	3	---
20	597 624.90	1 156 717.97	3	---
21	597 625.44	1 156 713.34	3	---
22	597 625.89	1 156 709.43	3	---
23	597 626.26	1 156 706.21	3	---
24	597 596.50	1 156 671.25	3	---
25	597 608.43	1 156 661.00	3	---
26	597 610.11	1 156 663.02	3	---
27	597 609.13	1 156 663.82	3	---
28	597 608.32	1 156 662.84	3	---
29	597 598.34	1 156 671.40	3	---
30	597 627.64	1 156 705.80	3	---
31	597 627.35	1 156 708.40	3	---
32	597 626.61	1 156 714.99	3	---
33	597 626.42	1 156 716.69	3	---