

Hlavní město Praha, Mariánské nám. 2, Praha 1, IČO: 00064581, DIČ: CZ00064581, plátce DPH,
zastoupené Technickou správou komunikací hl. m. Prahy, a.s. se sídlem Řásnovka 770/8, 110 00 Praha 1,
IČO: 03447286, DIČ: CZ03447286 zapsanou v obchodním rejstříku vedeném Městským soudem v Praze, oddíl
B, vložka 20059

zastoupen na základě pověření představenstva TSK hl. m. Prahy, a.s. ze dne 5.4.2017

Pavel Čzech, vedoucí oblastní správy

název a číslo účtu: MHMP-TSK hl.m. Prahy, Řásnovka 770/8, 110 00 Praha 1

č.ú.: 29022-5157998/6000, bank. spoj.: PPF banka a.s., Evropská 2690/17, 160 41 Praha 6
(dále jen "půjčitel")

a

Vysoká škola uměleckoprůmyslová v Praze

IČO: 60461071 DIČ: CZ60461071

sídlo: náměstí Jana Palacha 80, 116 93 Praha 1

zastoupen: rektorem prof. PhDr. et PaedDr. Jindřichem Vybíralem, CSc.

bankovní spoj.:

ID datové schránky:

(dále jen "vypůjčitel")

uzavírají tento

Dodatek č. 1 ke Smlouvě o výpůjčce č. 2/17/1101/210

uzavřené podle § 2193 a následujících zákona č. 89/2012 Sb., občanský zákoník, ve znění pozdějších předpisů
(dále jen „občanský zákoník“)

Článek I. – Předmět Dodatku

- 1) Po vzájemné dohodě uzavírají obě smluvní strany tento Dodatek k výše uvedené smlouvě o výpůjčce, kterým se mění:

doba výpůjčky uvedená v čl. II. smlouvy o výpůjčce, která se nově stanoví na dobu do **31.12.2020**

rozsah předmětu výpůjčky, který se od nově stanoví na ... m2. Změna rozsahu předmětu výpůjčky je blíže graficky specifikována v příloze č. 1 tohoto Dodatku, která tvoří jeho nedílnou součást.

následující skutečnosti, uvedené v čl.smlouvy:

.....

* není-li zaškrtnuto, nebylo dohodnuto

- 2) Důvodem uzavření tohoto Dodatku je: **prodloužení záboru komunikace Mikulandská 134/5, Praha 1, zábor pro zařízení staveniště-ohrada, lešení, očištná rampa, zařízení pro tryskovou injektáž, zpevněná plocha pro pojezd mechanismů, zrušení stávajících a vybudování nových přípojek inženýrských sítí v rámci akce Technologický a výzkumný objekt VŠUP, Mikulandská ul. 134/5, Praha 1 o výměře 276m² v termínu 6.8.2019 – 31.12.2020.**

Článek II.- Závěrečná ustanovení

- 1) Ostatní články Smlouvy o výpůjčce, tímto Dodatkem nedotčené, se nemění a zůstávají beze změny.
- 2) Smluvní strany výslovně souhlasí s tím, aby byl tento Dodatek uveden v Centrální evidenci smluv Technické správy komunikací hl. m. Prahy, a.s. (CES TSK) vedené Technickou správou komunikací hl. m. Prahy, a.s., která je veřejně přístupná a která obsahuje údaje o smluvních stranách, předmětu tohoto Dodatku, číselné označení tohoto Dodatku a datum jeho podpisu. Smluvní strany prohlašují, že skutečnosti uvedené v tomto Dodatku nepovažují za obchodní tajemství ve smyslu § 504 zákona č. 89/2012 Sb., občanský zákoník, ve znění pozdějších předpisů a udělují svolení k jejich užití a zveřejnění bez stanovení jakýchkoli dalších podmínek.
- 3) V souladu s § 43 odst. 1 zákona č. 131/2000 Sb., o hlavním městě Praze, ve znění pozdějších předpisů tímto hlavní město Praha potvrzuje, že uzavření tohoto Dodatku schválila Rada hlavního města Prahy

usnesením č. 1640 ze dne 5.8.2019.

- 4) Záměr uzavřít tento Dodatek byl zveřejněn ve smyslu § 36 zákona č. 131/2000 Sb., o hlavním městě Praze, ve znění pozdějších předpisů, na úřední desce hl. města Prahy po dobu zákonné lhůty.
- 5) Dodatek byl vyhotoven ve 4 autorizovaných stejnopisech, z nichž 2 stejnopisy obdrží vypůjčitel a 2 stejnopisy půjčitel.


Dodatek nabývá platnosti dnem jeho podpisu. Jelikož je k účinnosti Dodatku potřeba rozhodnutí příslušného správního orgánu, Dodatek nabývá účinnosti dnem právní moci takového rozhodnutí, nejdříve však dnem uveřejnění v registru smluv dle odst. 6 tohoto článku.

- 6) Smluvní strany výslovně sjednávají, že uveřejnění tohoto Dodatku v registru smluv dle zákona č. 340/2015 Sb., o zvláštních podmínkách účinnosti některých smluv, uveřejňování těchto smluv a o registru smluv (zákon o registru smluv) zajistí půjčitel.

V Praze dne - 6 -08- 2019

V Praze dne 8.8.2019

Hlavní město Praha, zastoupené
Technickou správou komunikací hl. m. Prahy, a.s.

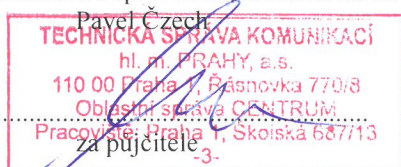

Vysoká škola uměleckoprůmyslová v Praze
prof. PhDr. et PaedDr. Jindřich Vybíral, CSc.
rektor

za vypůjčitele

Vysoká škola uměleckoprůmyslová v Praze
Nám. Jana Palacha 80, 116 93 Praha 1
IČO: 60461071 (2)

POVĚŘENÍ

Podle § 443 Občanského zákoníku **pověřuji** vedoucího oblastní správy


p. Pavla Čzecha


k uzavírání úplatných smluv na zvláštní užívání pozemních komunikací pro stavební účely,

k uzavírání bezúplatných smluv o stavebních zásazích do spravovaného majetku, včetně záboru komunikací či pozemků z důvodu stavebních činností na přilehlých nemovitostech, ve vazbě na jeho uvedení do řádného technického stavu a o náhradě případných škod na něm způsobených,


které uzavírá Technická správa komunikací hl. m. Prahy, a.s., jménem a na účet hlavního města Prahy dle Smlouvy o zajištění správy majetku a o výkonu dalších činností ve znění pozdějších Dodatků, uzavřené dne 12. 1. 2017 mezi Hlavním městem Prahou a Technickou správou komunikací Hl. města Prahy, a.s.



V Praze dne: 5. 4. 2017


.....
Ing. Petr Smolka
předseda představenstva
a generální ředitel
TSK hl. m. Prahy, a.s.


.....
Ing. Miroslav Svoboda
člen představenstva
TSK hl. m. Prahy, a.s.

Zmocnění přijímám:

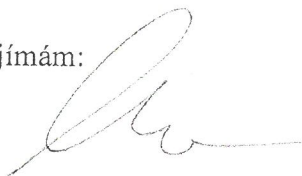

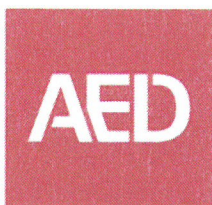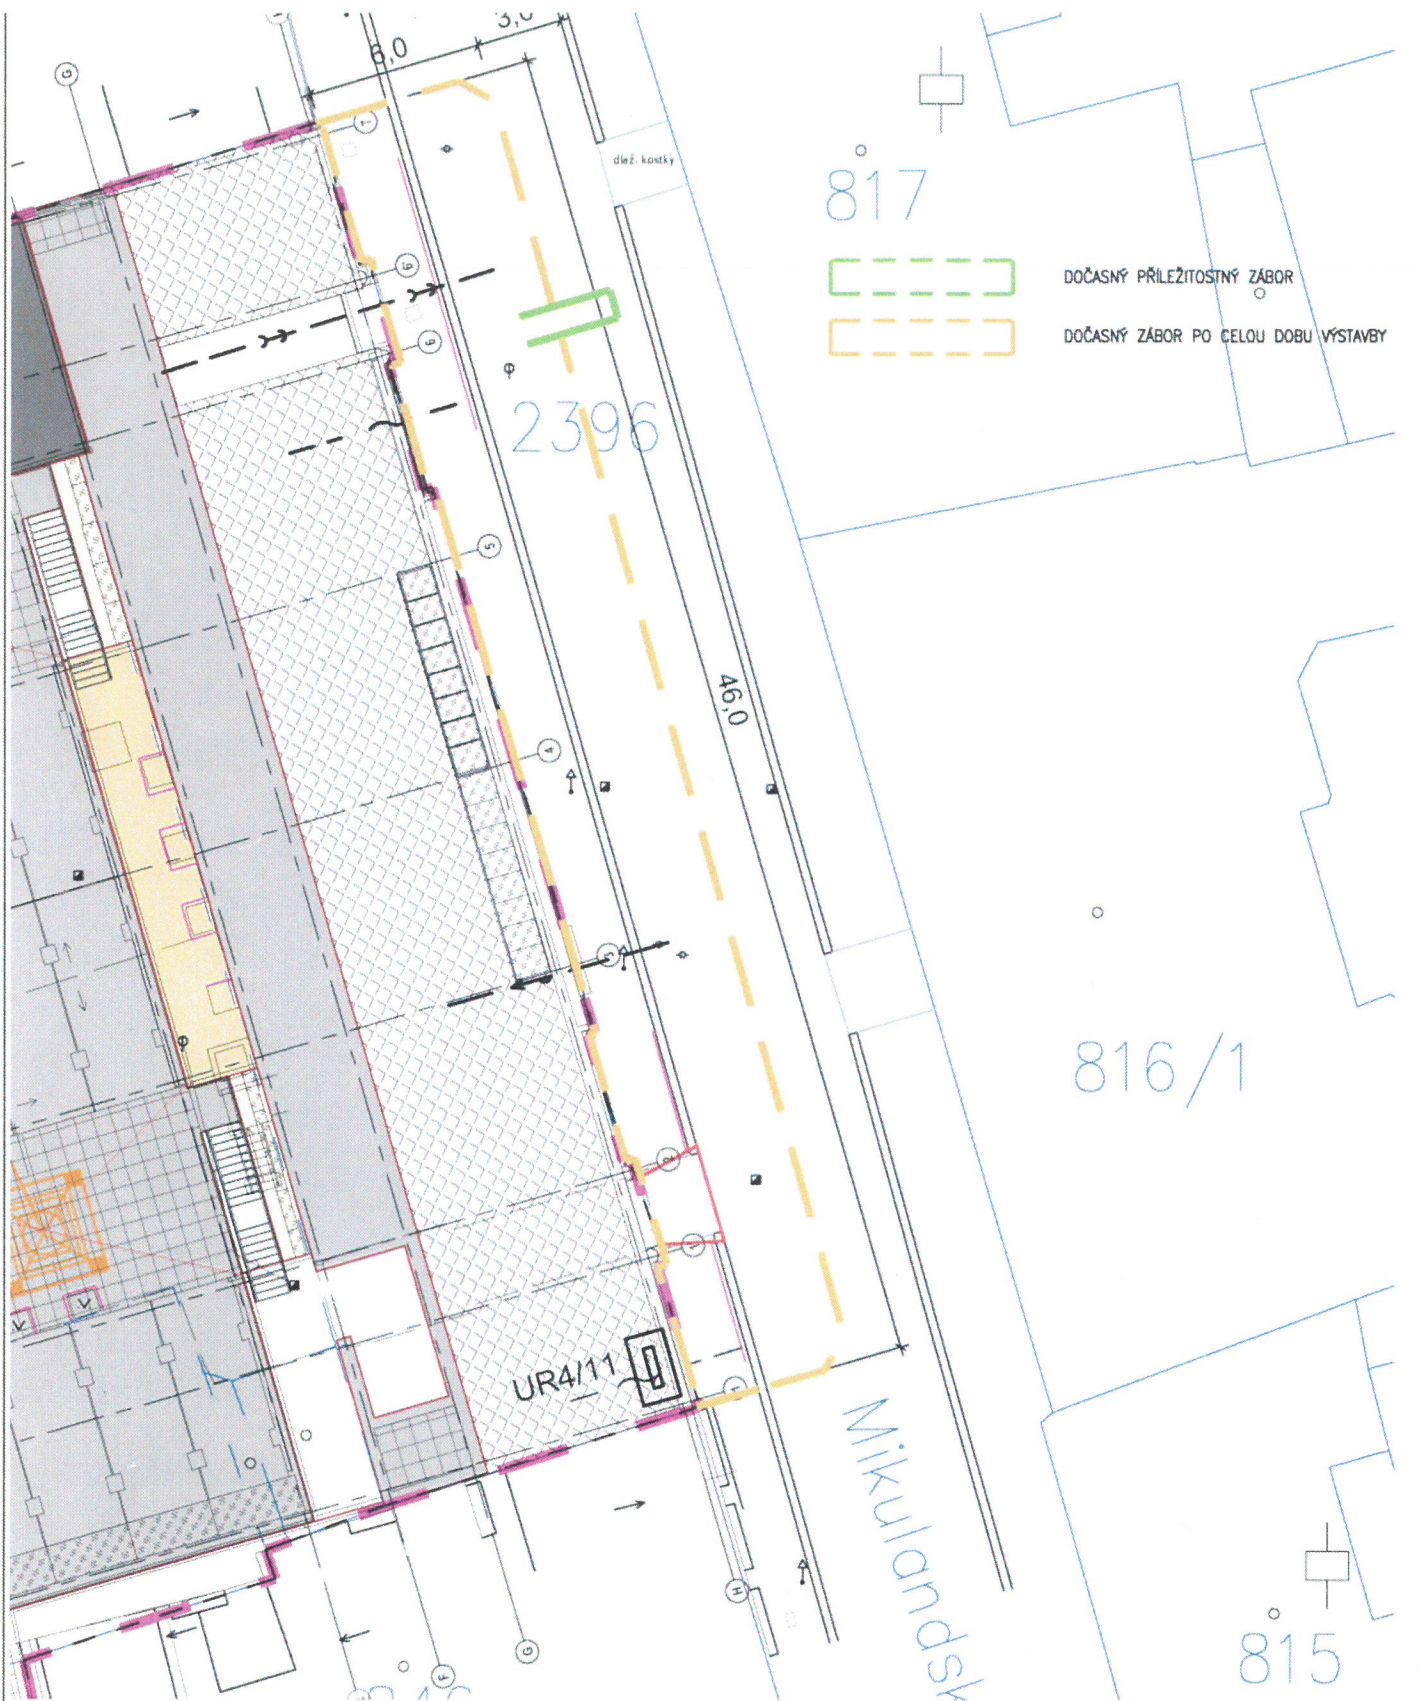

PROFESNÍ ČÁST:

datum: 04/2017
formát: 1xA4
měřítko: 1:250

Příloha č. 1

obsah výkresu:
Zábor chodníku v ulici Mikulandská

TECHNOLOGICKÝ A VÝZKUMNÝ
OBJEKT VYSOKÉ ŠKOLY
UMĚLECKOPRŮMYSLOVÉ V PRAZE