PŮDORYS

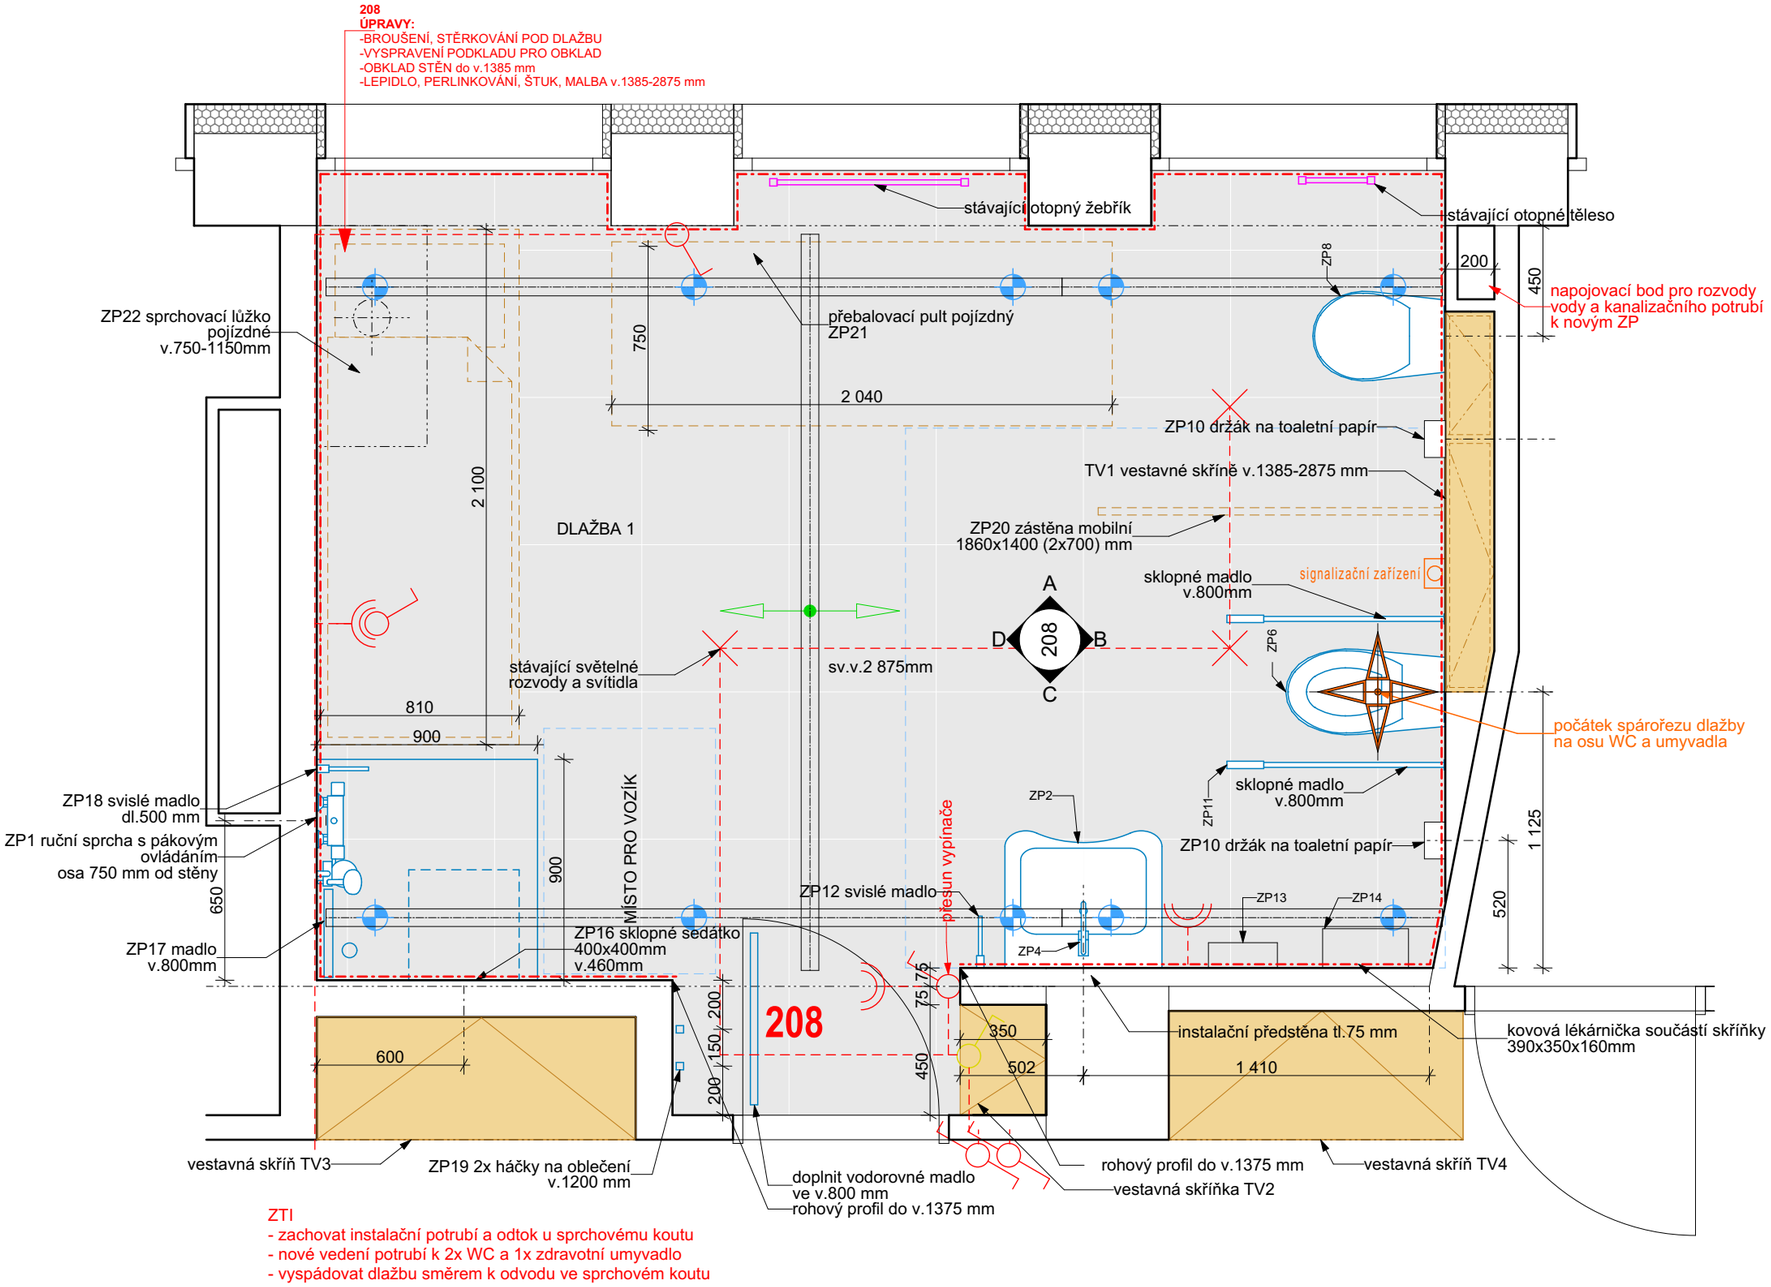

ZTI
- zachovat instalační potrubí a odtok u sprchovému koutu
- nové vedení potrubí k 2x WC a 1x zdravotní umyvadlo
- vyspádovat dlažbu směrem k odvodu ve sprchovém koutu

LEGENDA POUŽITÝCH MATERIÁLŮ A PRVKŮ:

Podlaha:	Keramická dlažba 1	ref. produkt: Creative concrete (Creacon) - Grey
	Sokl - v.100 mm	ref. produkt: Creative concrete (Creacon) - Grey
Stěny:	Keramický obklad 1	ref. produkt: IMOLA KOSHI 30x60cm, bílá, pololesklá
	Keramický obklad 2	ref. produkt: IMOLA KOSHI 36B 30x60cm, béžová
	Malba1	RAL 9010 ref. produkt: Primalex Plus
Vybavení interiéru:		viz výkaz výměr
Vestavěné skříně:		vyrobeno truhlářsky
		LAMINO 1 ref.produkt: materiál - deskovina Egger odstín W1000 ST2 Bílá Premium, tl. 18 mm
		LAMINO 2 ref.produkt: materiál - deskovina Egger odstín H3157 ST12 Dub Vicenza, tl. 18 mm
		tl. polic 18 mm, tl. korpusu, polic skříněk 18 mm, sokl 100 mm - povrchová úprava nerez
		200 mm - slepá část skříně pod stropem tvořená deskovinou tl. 18 mm
		madlo horních skříněk - úchytka průběžná po celé délce, REF. PRODUKT: narážecí úchytový profil - Juvio II, Démos
		madlo vysokých skříní - úchytka ve v. 1200 mm nad podlahou, ref.produkt: Kovová úchytka Empoli, Demos
Zařizovací předměty:		viz výkaz výměr
Svítidla:		stávající
Koncové prvky elektra, VZT:		viz výkaz výměr

Dodržení textury. vzhledu a barevnosti odsouhlasí architekt při předložení vzorků dodavatelem
Před započetím výroby atypického nábytku je nutné ověřit rozměry na místě!

±0,000 = +303,70 m.n.m. Bpv

AKCE	**Stavební úpravy v koupelně 2.NP a návrh vestavných skříní** Dokumentace pro projekt interiéru		
AUTOR PROJEKTU	Ing.arch. Anna-Maria Žílová	kontakt: zilova@afatelier.cz	
STAVEBNÍK	Dětské centrum Paprsek, Šestajovická 580/19, 198 00 Praha 9		
MÍSTO	p. č. 1281/183 hl. m. Praha, k.ú. Vokovice [729418]		
PROJEKT. ČÁST	**D.1.1. Architektonicko stavební řešení**		
VÝKRES	**D.1.1.2 Půdorys místnosti č.208 - navržený stav**		
DATUM	27.6.2019	**MĚŘÍTKO**	1:25