



# Príloha č. 1

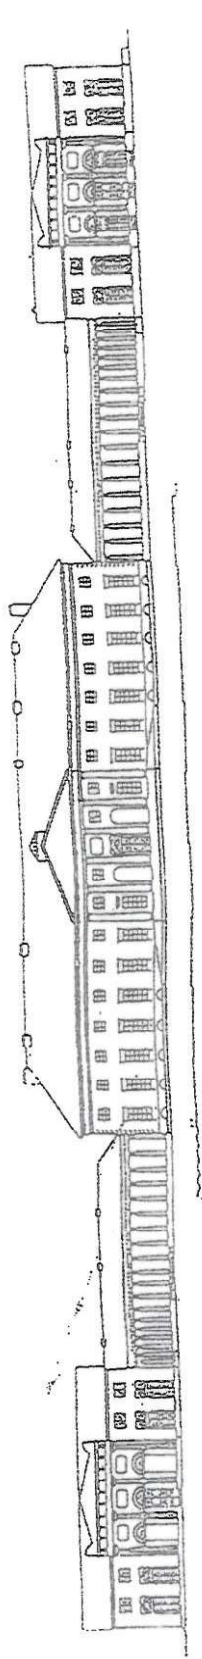

7 --- Nárys predného príčeli zámku

abstr. centrum

výstup

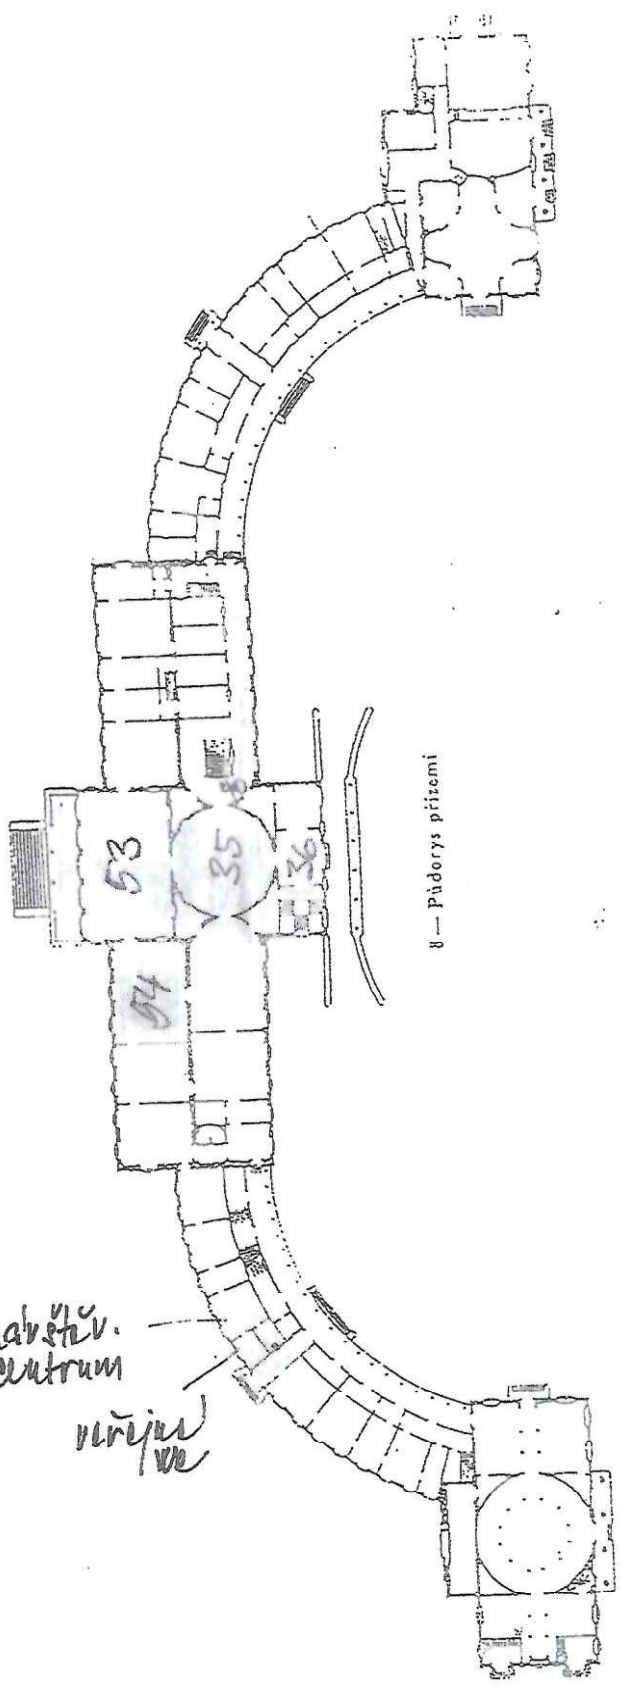

8 --- Púdorys prízemí