

LEGENDA

VÝSTAVA VODA A CIVILIZACE


INSTALACE: 24.8. - 26.8. 2019

VERNISÁŽ: 27.8. 2019

DEINSTALACE: 31.7. 2020

22 VÝSTAVNÍCH PANELOU

$150 \times 90 \text{ cm} = 1,35 \text{ m}^2 \cdot 22 = 29,7 \text{ m}^2$   
 $\approx 30 \text{ m}^2$

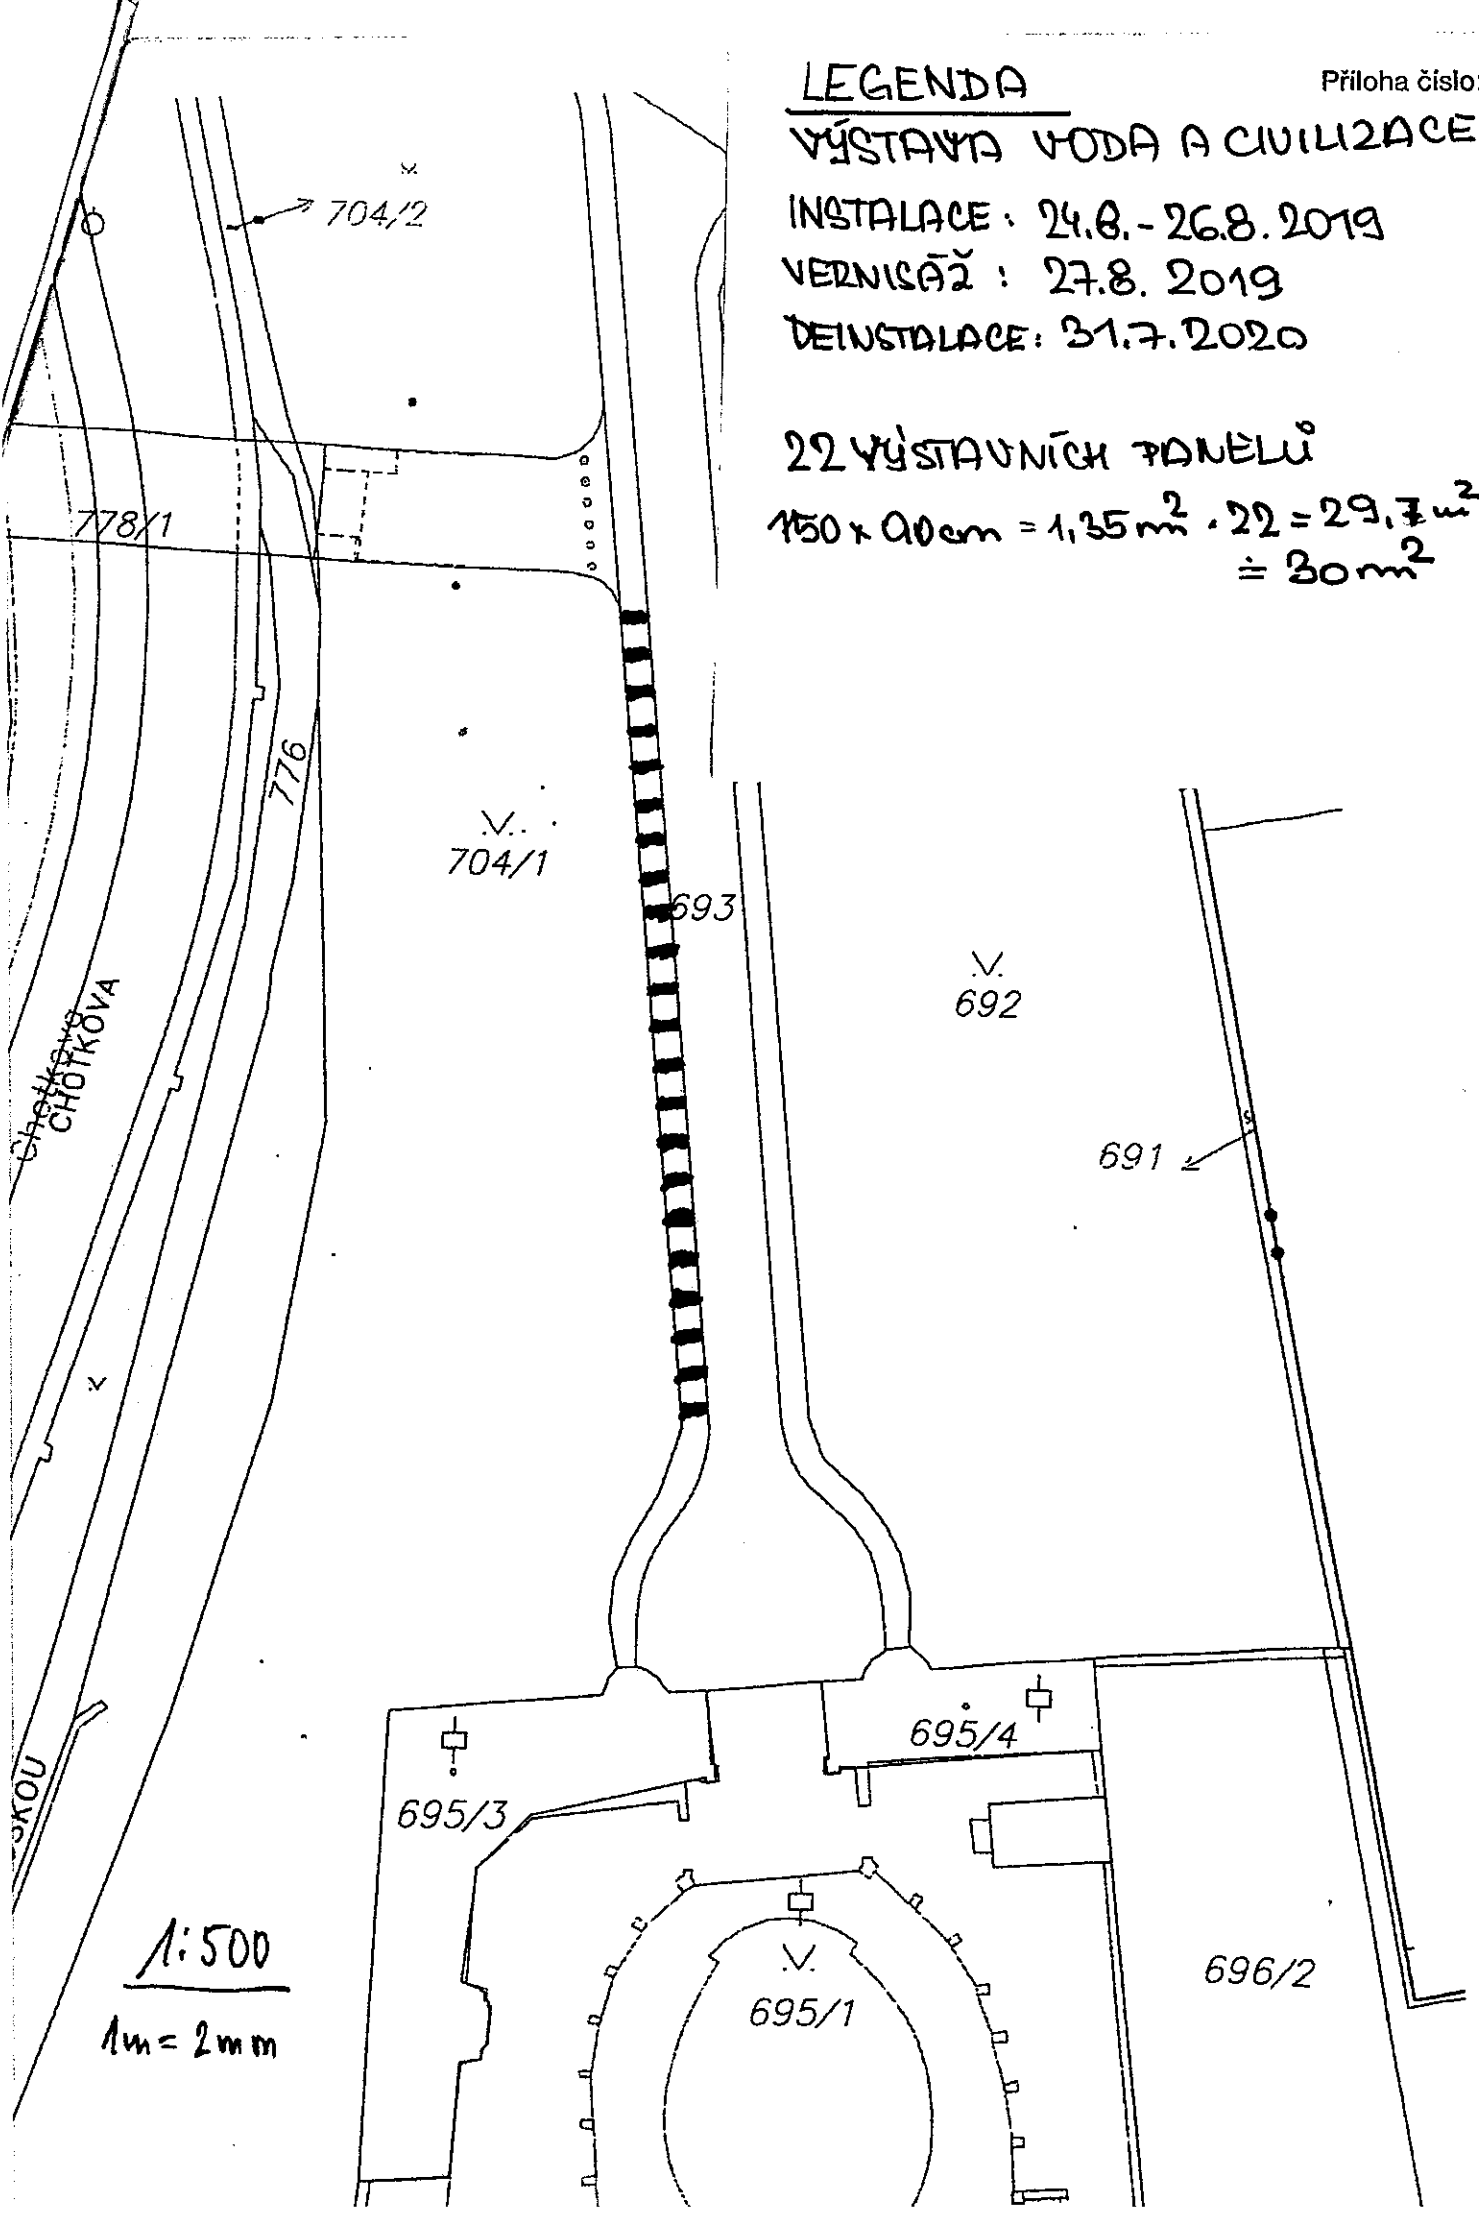

1:500

1m = 2mm