

MĚSTSKÁ ČÁST PRAHA 1
ÚŘAD MĚSTSKÉ ČÁSTI
Odbor dopravy

PID

bývá právní moci dne:

praveno dne: 16. 8. 2019

MEDIALOGUE, s.r.o.
Hradčanské náměstí 61/11
Hradčany
118 00 Praha 011

Č. j.
UMCP1 293425/2019/ODOP/237/MO

Vyřizuje / linka
Zuzana Mocová/302

Datum
14.08.2019

ROZHODNUTÍ

Městská část Praha 1, Úřad městské části, Odbor dopravy, jako silniční správní úřad na území MČ Praha 1, příslušný podle § 40 odst. 5 písm. b) zákona č. 13/1997 Sb., o pozemních komunikacích (ve znění pozdějších předpisů) v přenesené působnosti dle ustanovení § 4, odstavce 1, obecně závazné vyhlášky č. 55/2000 Sb. hl. m. Prahy, kterou vydává Statut hlavního města Prahy, a podle ustanovení § 25 odstavce 1 zákona č. 13/1997 Sb. o pozemních komunikacích (ve znění pozdějších předpisů), se souhlasem Policie ČR, Krajské ředitelství Policie hl. m. Prahy - odbor služby dopravní policie č.j. KRPA-1376-1/ČJ-2019-0000DŽ ze dne 02.01.2019, v souladu se závazným stanoviskem Odboru památkové péče Magistrátu hl.m. Prahy č.j.: S-MHMP 1471762 MHMP 1540899/2019 ze dne 31.07.2019 a s předchozím souhlasem vlastníka dotčené pozemní komunikace č. j.: 23719/2019-UVCR ze dne 19.07.2019, vydává toto rozhodnutí žadateli:

MEDIALOGUE, s.r.o.
IČO: 27459870
Hradčanské náměstí 61/11
Hradčany
118 00 Praha 011
Odpovědná osoba: Jana Zedníková tel.: [REDACTED]

Podle ustanovení § 25 odst. 6 písmene e) a c) 5 zákona č.13/1997 Sb., o pozemních komunikacích, ve znění pozdějších předpisů, **povoluje** zvláštní užívání místní komunikace v Praze 1.

Místo: Gogolova 212/1, před Kramářovou vilou, chodník
Platnost: 24.8.2019 0:00 hod. - 31.7.2020 24:00 hod. (počet dnů = 343)
Plocha: 30m² z toho poplatná plocha 30m²
Charakter: Kulturní akce

v rámci záboru o velikosti 30 m2 bude umístěno:
výstavní panely včetně osvětlení (22x á 1,5x0,9 m)

Účel záboru:

zábor pozemní komunikace pro umístění přechodných zařízení v rámci výstavy Voda a civilizace



Přílohy rozhodnutí, které jsou jeho nedílnou součástí:

Situační plánek
Obecné podmínky

Toto rozhodnutí se vydává za podmíněk:

- 1) Budou splněny obecné podmínky rozhodnutí dané přílohou, které jsou nedílnou součástí tohoto rozhodnutí.
- 2) Žadatel je povinen umístit přechodná zařízení v souladu se situačním plánkem, který je nedílnou součástí tohoto rozhodnutí.
- 3) **Žadatel zajistí, aby výstavní panely byly řádně zabezpečeny proti nežádoucímu posunutí nebo povalení.**
- 4) Žadatel zajistí bezpečný a volný průchod pro pěší.
- 5) Žadatel zajistí, aby nebyl narušen průběh konaných akcí v dotčené lokalitě.
- 6) Silniční správní úřad ÚMČ Praha 1 nerozhoduje o povolení distribuce letáků na pozemní komunikaci. V předmětné oblasti je třeba se řídit platnou právní úpravou.

O d ů v o d n ě n í

Rozhodnutí o zvláštním užívání pozemní komunikace pro provádění výše uvedené akce bylo vydáno se souhlasem Policie ČR, Krajské ředitelství Policie hl. m. Prahy - odbor služby dopravní policie č.j. KRPA-1376-1/ČJ-2019-0000DŽ ze dne 02.01.2019, v souladu se závazným stanoviskem Odboru památkové péče Magistrátu hl.m. Prahy č.j.: S-MHMP 1471762 MHMP 1540899/2019 ze dne 31.07.2019 a s předchozím souhlasem vlastníka dotčené pozemní komunikace č. j.: 23719/2019-UVCR ze dne 19.07.2019, na základě řádně doložené žádosti č.j. UMCP1 293425/2019 ze dne 22.07.2019 a po zjištění, že povolené zvláštní užívání pozemní komunikace a úprava v dopravní situaci jsou z veřejného zájmu únosné.

P o u č e n í

Proti tomuto rozhodnutí lze podat odvolání podle § 81 zákona č. 500/2004 Sb., s... ve znění pozdějších předpisů, do 15 dnů ode dne jeho doručení k Odboru pozemních komunikací Magistrátu hl. m. Prahy, prostřednictvím Odboru dopravy ÚMČ Praha 1, Vodičkova 18/681, 115 6

Nabývá právní moci
Vzdávám se práva na odvolání
Datum: 16.8. 2019
Podpis: [redacted]



Bc. Ludv
vedoucí odb

Vydání tohoto rozhodnutí podléhá podle zákona č. 634/2004 Sb. o správních poplatcích, ve znění pozdějších předpisů, a jeho přílohy sazebníku správních poplatků, položky 36, zaplacení správního poplatku před vydáním tohoto rozhodnutí podle § 5 odst. 2 téhož zákona.

Správní poplatek ve výši 1000,-Kč (Jedentisíc korun českých)



MĚSTSKÁ ČÁST PRAHA 1
ÚŘAD MĚSTSKÉ ČÁSTI
Odbor dopravy

Obdrží:

Účastníci řízení:

MEDIALOGUE, s.r.o., Hradčanské náměstí 61/11, Hradčany, 118 00 Praha 011, IDDS: 39rkxn2

Dotčené orgány státní správy:

Policie ČR, Krajské ředitelství Policie hl. m. Prahy - odbor služby dopravní policie
Odbor památkové péče Magistrátu hl.m. Prahy

Na vědomí:

Odbor dopravy ÚMČ Praha 1 – oddělení správních deliktů
Městská policie hl. m. Prahy - Obvodní ředitelství Praha 1

LEGENDA

VÝSTAVA VODA A CIVILIZACE

INSTALACE: 24.8. - 26.8. 2019


VERNISÁŽ: 27.8. 2019

DEINSTALACE: 31.7. 2020

22 VÝSTAVNÍCH PANEŮ

$$150 \times 90 \text{ cm} = 1,35 \text{ m}^2 \cdot 22 = 29,7 \text{ m}^2 \approx 30 \text{ m}^2$$

Příloha
Č.j.: ÚMČPI
293425/2019/ODOP/237/MO
ze dne 14.08.2019

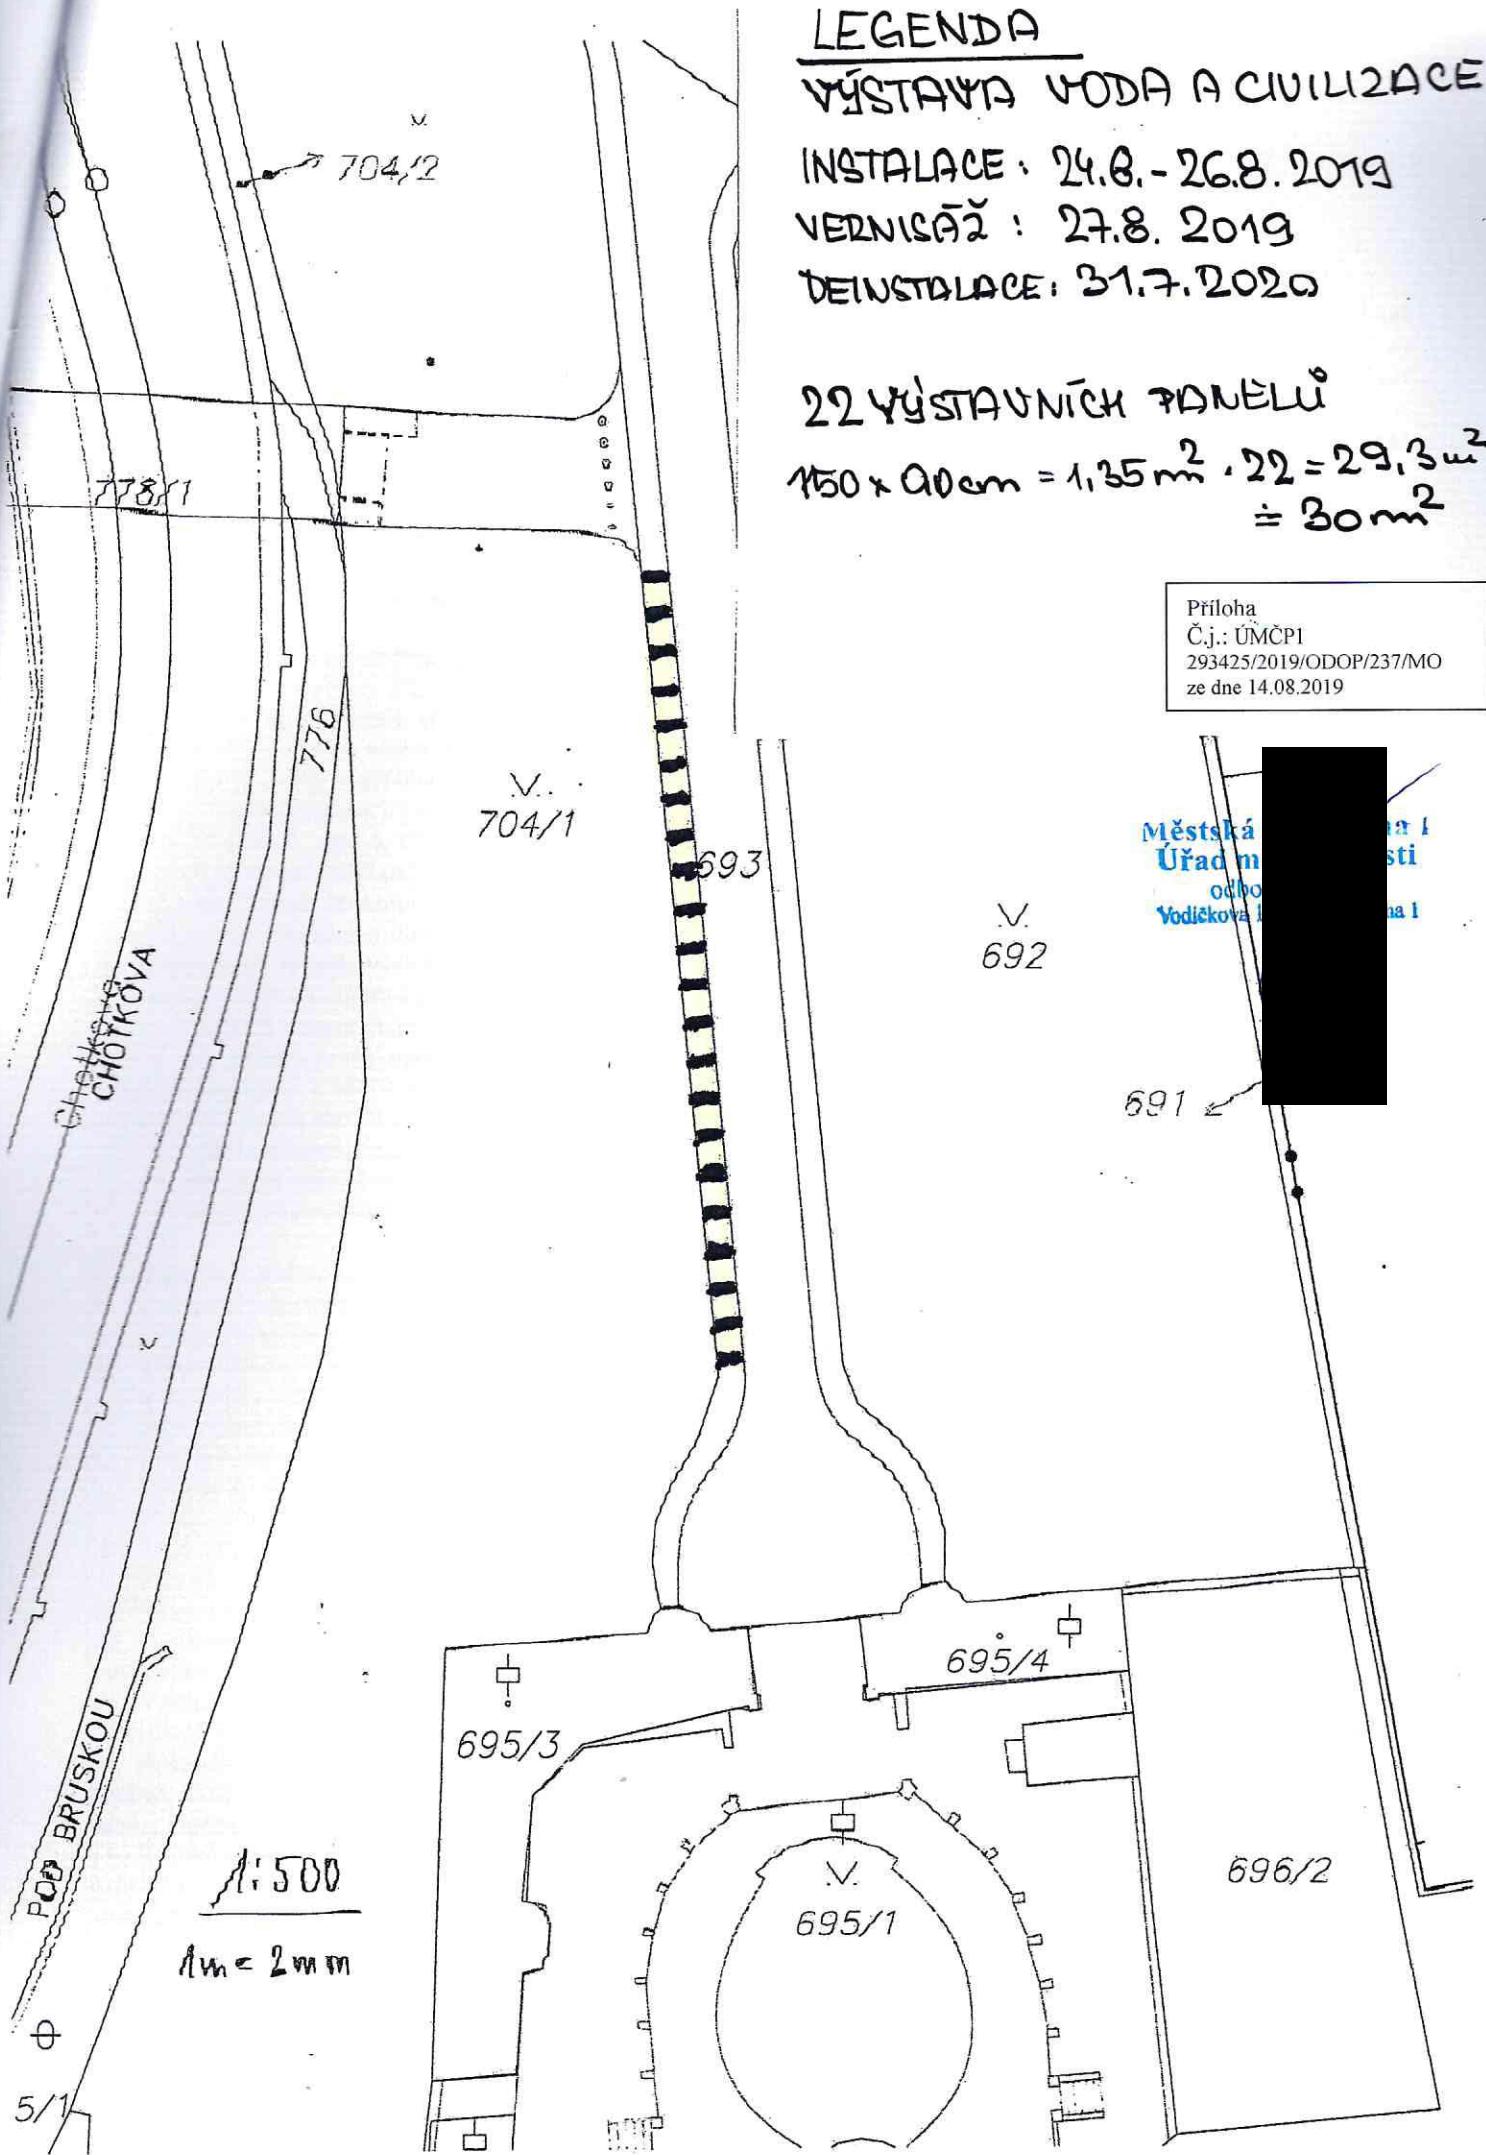

Městská úřad m...
Úřad m...
odbo...
Voděčková I...
na I

1:500
1m = 2cm

Obecné podmínky

Toto rozhodnutí se vydává za následujících podmínek:

1. Při umístění na chodníku musí být zajištěn průchod pro chodce v šíři minimálně 1,5 m (nebude-li v rozhodnutí stanoveno jinak). Zábor bude ohrazen tak, aby byla zajištěna bezpečnost chodců. Hrana záboru bude nejméně 0,5 m od hrany obrubníku, je-li hranou dopravní zařízení, tj. zábradlí, svodidlo, pak 0,3 m. Zábor v blízkosti komunikací s provozem MHD nesmí zasahovat do průjezdového profilu tramvaje a nesmí být v zastávce MHD. Na pěších zónách produkce, výstavy, sportovní či jiné kulturně-propagační akce situovány mimo pojízděcí pás, tj. opticky zvýrazněný pás pro průjezd vozidel.

Komunikace budou chráněny před poškozením, v případě poškození odstraní škody nájemce na vlastní náklady.

2. Zajistit, aby nedošlo k poškození větví stromů a okolní zeleně.

3. Pořadatel je povinen dodržovat všechny obecně závazné právní předpisy:

- dodržet Nařízení vlády č. 272/2011 Sb., o ochraně zdraví před nepříznivými účinky hluku a vibrací, ve znění pozdějších předpisů. Nejvýše přípustná ekvivalentní hladina hluku ve venkovním prostoru pro denní dobu tj. dobu od 06.00 do 22.00 hodin je 45 db včetně příslušné korekce dle charakteru a pro noční dobu, tj. dobu od 22.00 do 06.00 je 35 db včetně příslušné korekce dle charakteru.

- zákon o ochraně kulturních památek, na pomník nic neumísťovat ani na něj nevstupovat.

- podle §28, odst. 1, zák. č. 13/1997 Sb. po skončení této akce uvést pozemní komunikaci do původního stavu. Pořadatel akce zajistí průběžný úklid (udržovat čistotu a pořádek) při přípravě, v průběhu vlastní akce a po jejím skončení.

- Dodržovat obecně závaznou vyhlášku č. 8/2008 Sb. hl.m. Prahy o udržování čistoty na ulicích a jiných veřejných prostranstvích (vyhláška o čistotě). Při sněhu a náledí provádět v dotčeném prostoru zimní úklid komunikace. Umístit dostatečný počet odpadkových košů a zabezpečit jejich vyvážení 4 x denně a dostatečný počet WC.

- prodej nesmí být v rozporu s platným tržním řádem

- toto rozhodnutí neopravňuje k podávání a prodeji alkoholických nápojů a tabákových výrobků. V předmětné oblasti je třeba se řídit platnou právní úpravou.

- dodržet usnesení č.UR19_0533 ze dne 28.05.2019 – Regulace užívání jednorázových plastů na všech kulturních, sportovních a jiných akcích ve veřejném prostoru v celé oblasti městské části Praha 1:

- při kulturních, sportovních a jiných akcích ve veřejném prostoru v celé oblasti městské části Praha 1 se požaduje, aby bylo zakázáno používání jednorázových plastů a aby jídlo a nápoje byly prodávány pouze ve vratném, omyvatelném nádobí, přičemž na jídlo je možno používat též jednorázové rozložitelné nádoby

4. Dodržovat podmínky stanovené vlastníkem pozemní komunikace.

5. V případě potřeby připojení elektrického vedení je nutno toto vedení opatřit protiskluzovými přechodovými můstky.

6. V případě umístění agregátu zajistit souhlas odboru životního prostředí Úřadu MČ Praha 1.

7. Žadatel zajistí, aby zařízení bylo umístěno mimo únikové šachty do kolektorů a vstupy do inženýrských sítí a aby tyto vstupy byly volně přístupné. Zařízení bude umístěno tak, že musí zůstat zachován volný prostor (odstup) v šíři min. 30 cm od hrany šachet a poklopů (nebude – li v rozhodnutí stanoveno jinak).

8. Umožnit úklid komunikace při sněhu a náledí.

9. Silniční a správní úřad nerozhoduje o povolení distribuce letáků a prodeje na pozemní komunikaci. V předmětné oblasti je nutno se řídit platnou právní úpravou.

10. Toto rozhodnutí neopravňuje k vjezdu ani parkování motorových vozidel na pěší zónu a vozidla nesmějí být zaparkovaná v rozporu s platným dopravním značením.

11. Zábor nesmí zakrývat dopravní značky a dopravní zařízení.

12. V případě umístění dopravního značení musí být umístěna kopie rozhodnutí, nebo stanovení včetně situačních plánek, s uvedením jména a tel. spojení odpovědného pracovníka.

13. V případě závodu při sportovní akci po proběhnutí závodníků po trase budou zábrany pro uzavírku komunikace neprodleně odstraněny a úsek komunikace bude zpřístupněn.

14. Rozhodnutí musí být uloženo tak, aby mohlo být předloženo kontrolním orgánům kdykoliv k nahlédnutí při provádění kontrol. Toto rozhodnutí ke zvláštnímu užívání pozemní komunikace je nepřenosné na jinou právnickou či fyzickou osobu. Nositel tohoto oprávnění je nesmí pronajímat či jinak propůjčovat žádné jiné právnické či fyzické osobě.

15. Žadatel je povinen včas informovat bydlicí občany a provozovatele okolních provozoven o konání akce (trasa akce, čas uzavěr, vytýčení náhradních průjezdních tras z uzavřených lokalit, apod.) a o případných uzavírkách nebo přechodných změnách v dopravním značení.

16. O konání akce informujte OŘ Městské policie hl.m. Prahy, Opletalova 19, Praha 1.

17. Shora uvedené podmínky mohou být kdykoliv změněny. V případě jejich porušení nebo v obecném zájmu může povolující orgán rozhodnout o odnětí vydaného povolení.