


maximální vychýlení stěny od svislé roviny činí 36 cm

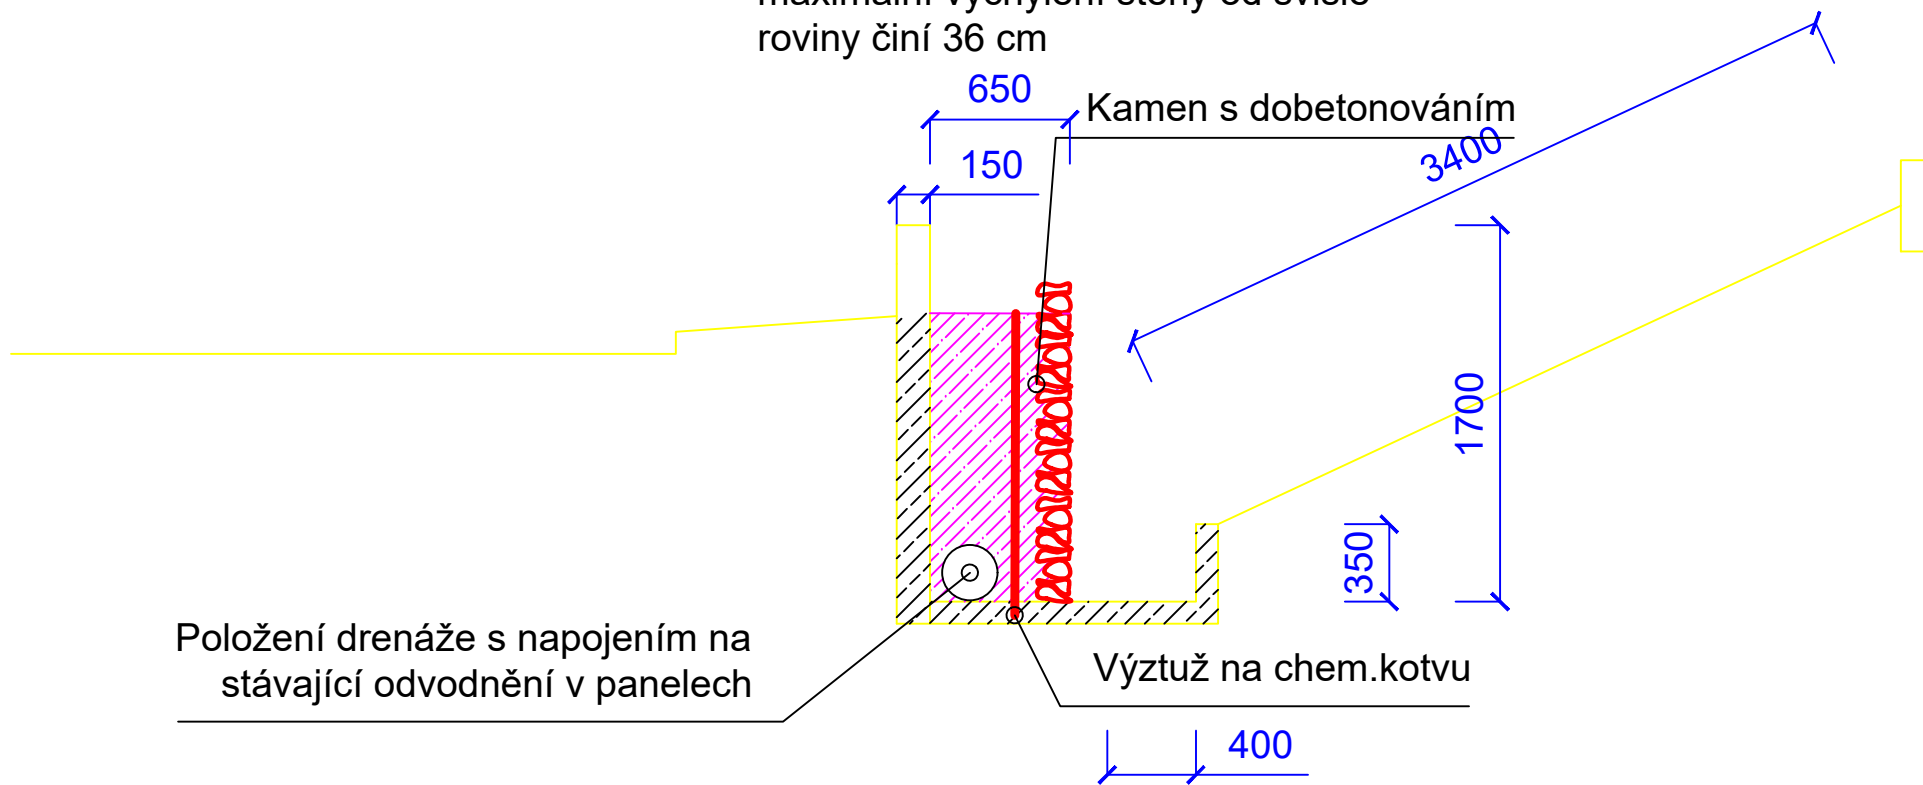

Kamen s dobetonováním

650

150

3400

1700

350

Výztuž na chem.kotvu

400

Položení drenáže s napojením na stávající odvodnění v panelech