


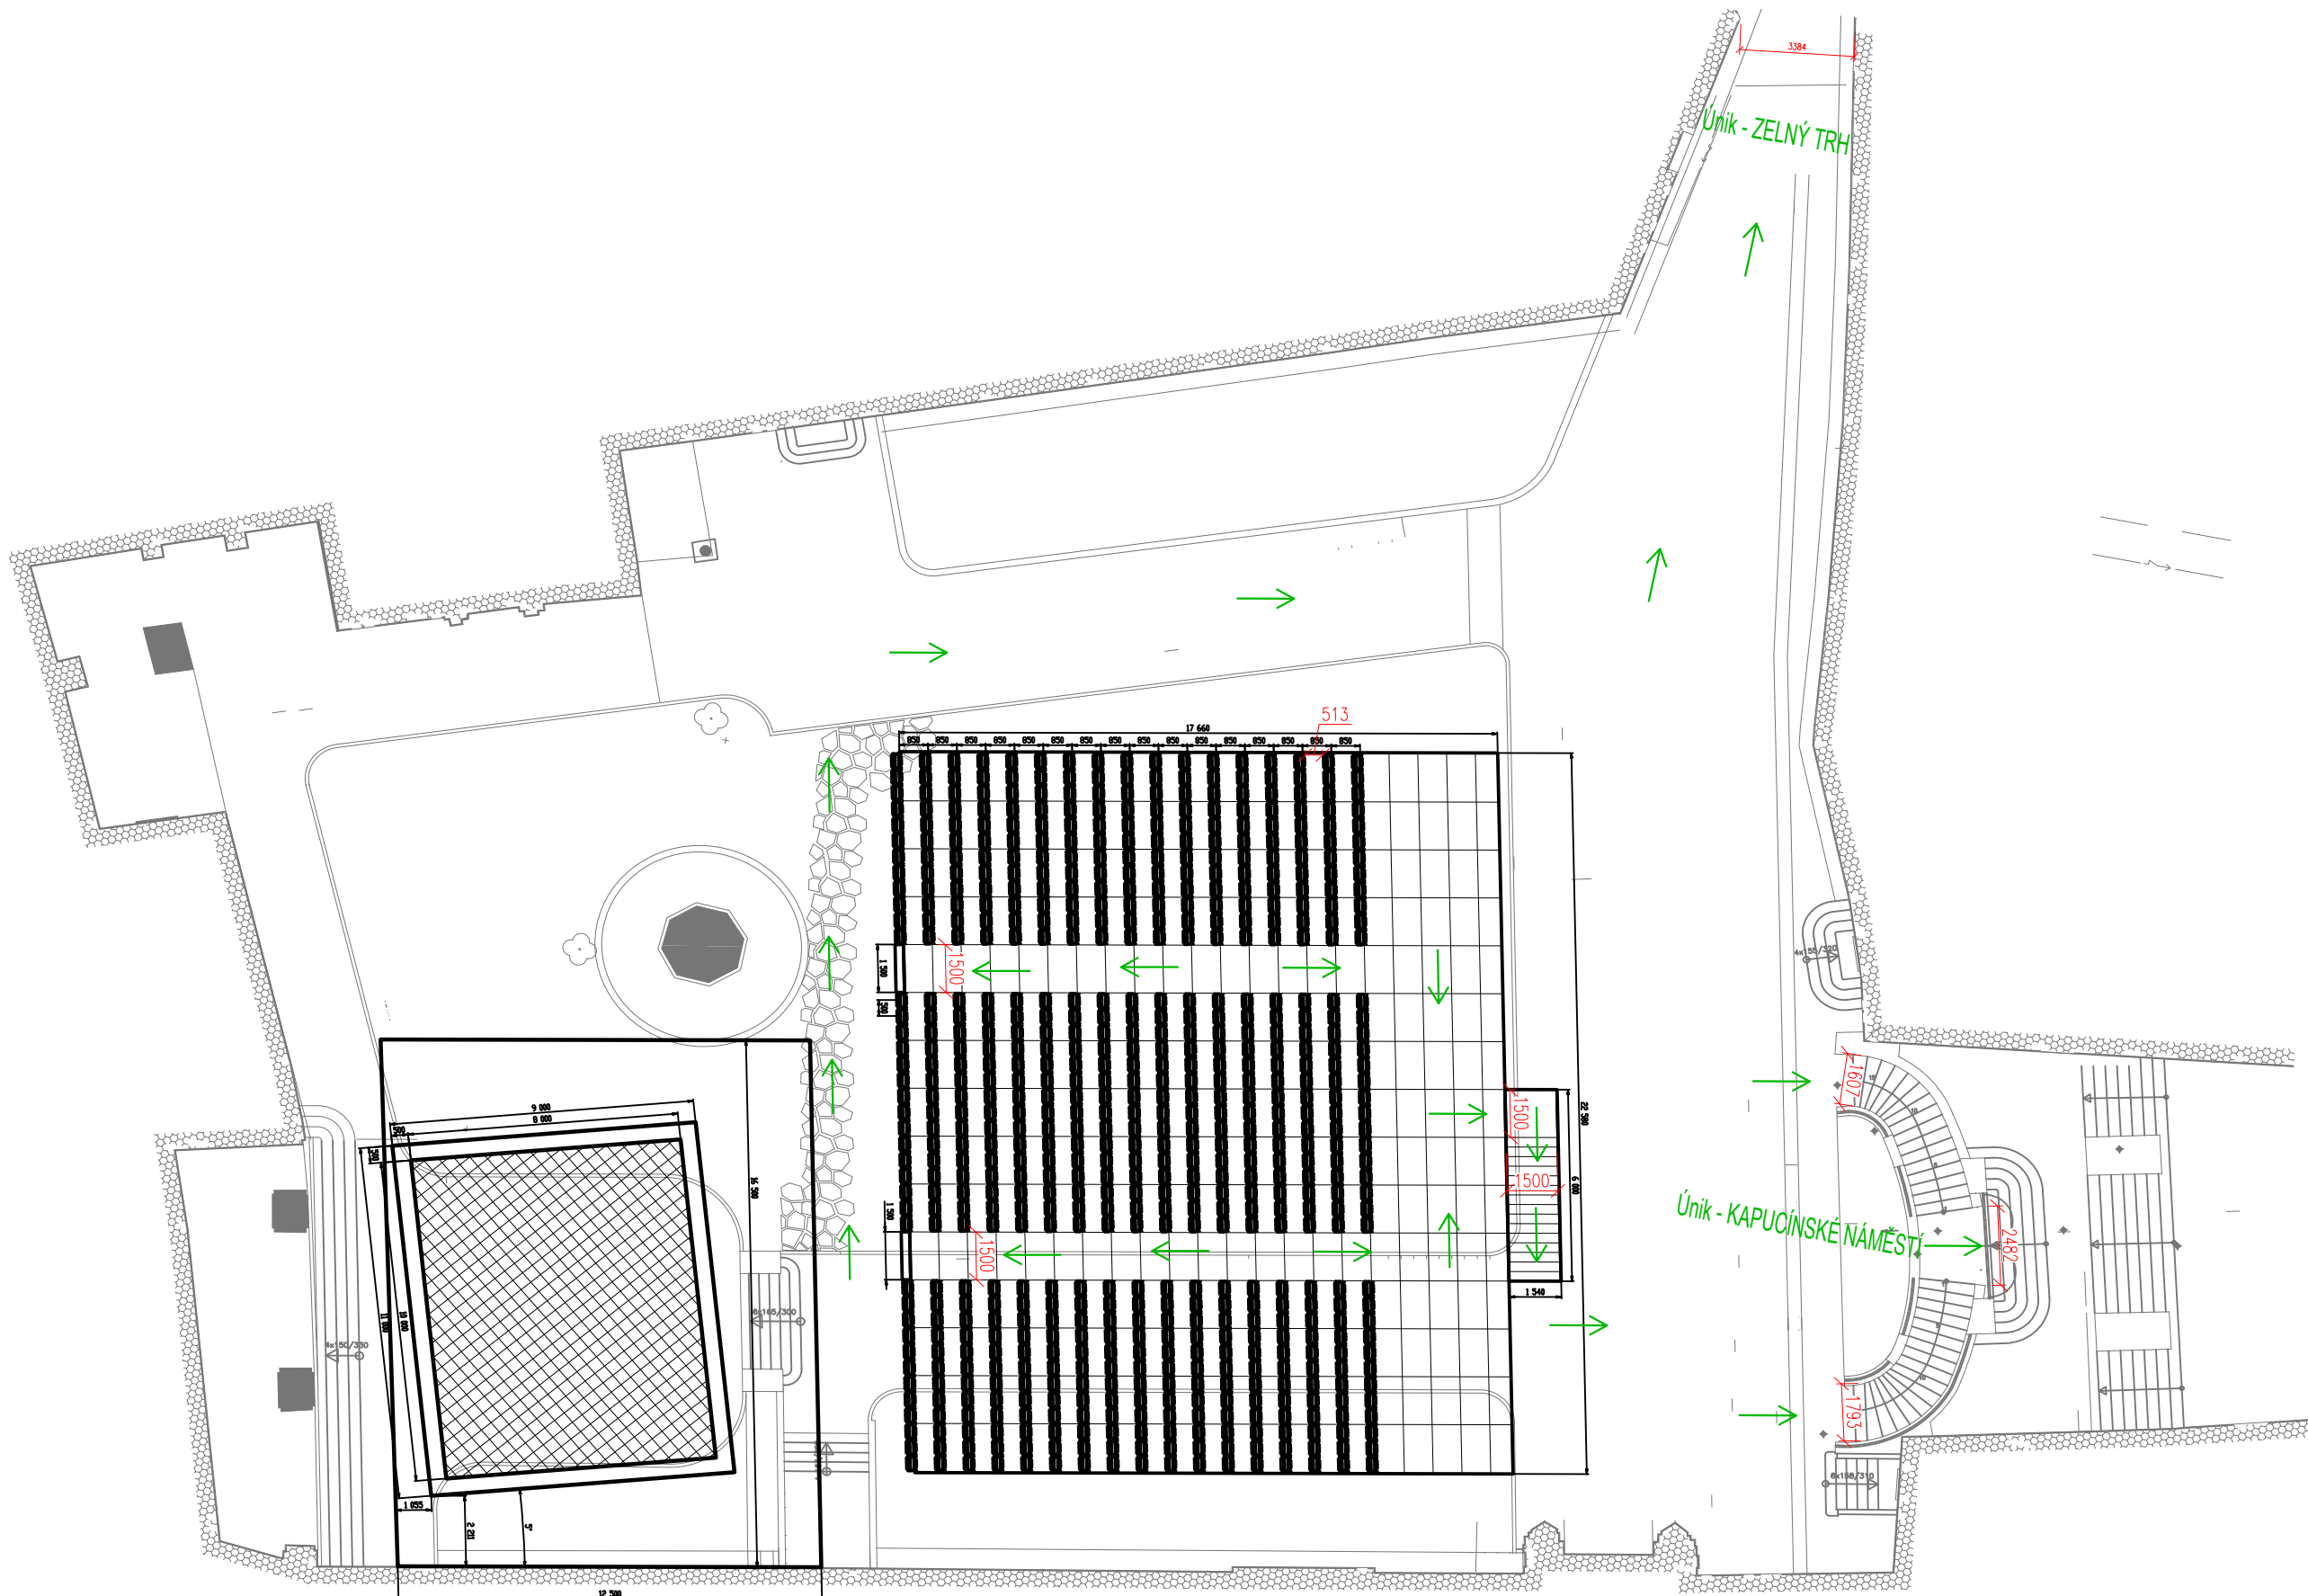

Ameli

ZODPOVĚDNÝ PROJEKTANT	ING. BLANKA HACKOVÁ autorizovaný inženýr ČKAIT 1003750	STAVIAŘ POŽÁRNÍ BEZPEČNOST STAVEB	
AUTOR	RADIM STAVIAR		
SPOLUPRÁCE			
INVESTOR	Městské divadlo Brno, příspěvková organizace	MĚŘÍTKO	1:200
MÍSTO	Biskupský dvůr, Zelný trh 8, 602 00 Brno	STUPEŇ	ZUS
AKCE	Mobilní hlediště (tribuna) – Biskupský dvůr	DATUM	ZAKÁZKA
VÝKRES	OZNAČENÍ SMĚRŮ ÚNIKU	05/2018	19-04080