


Na poročí

1376

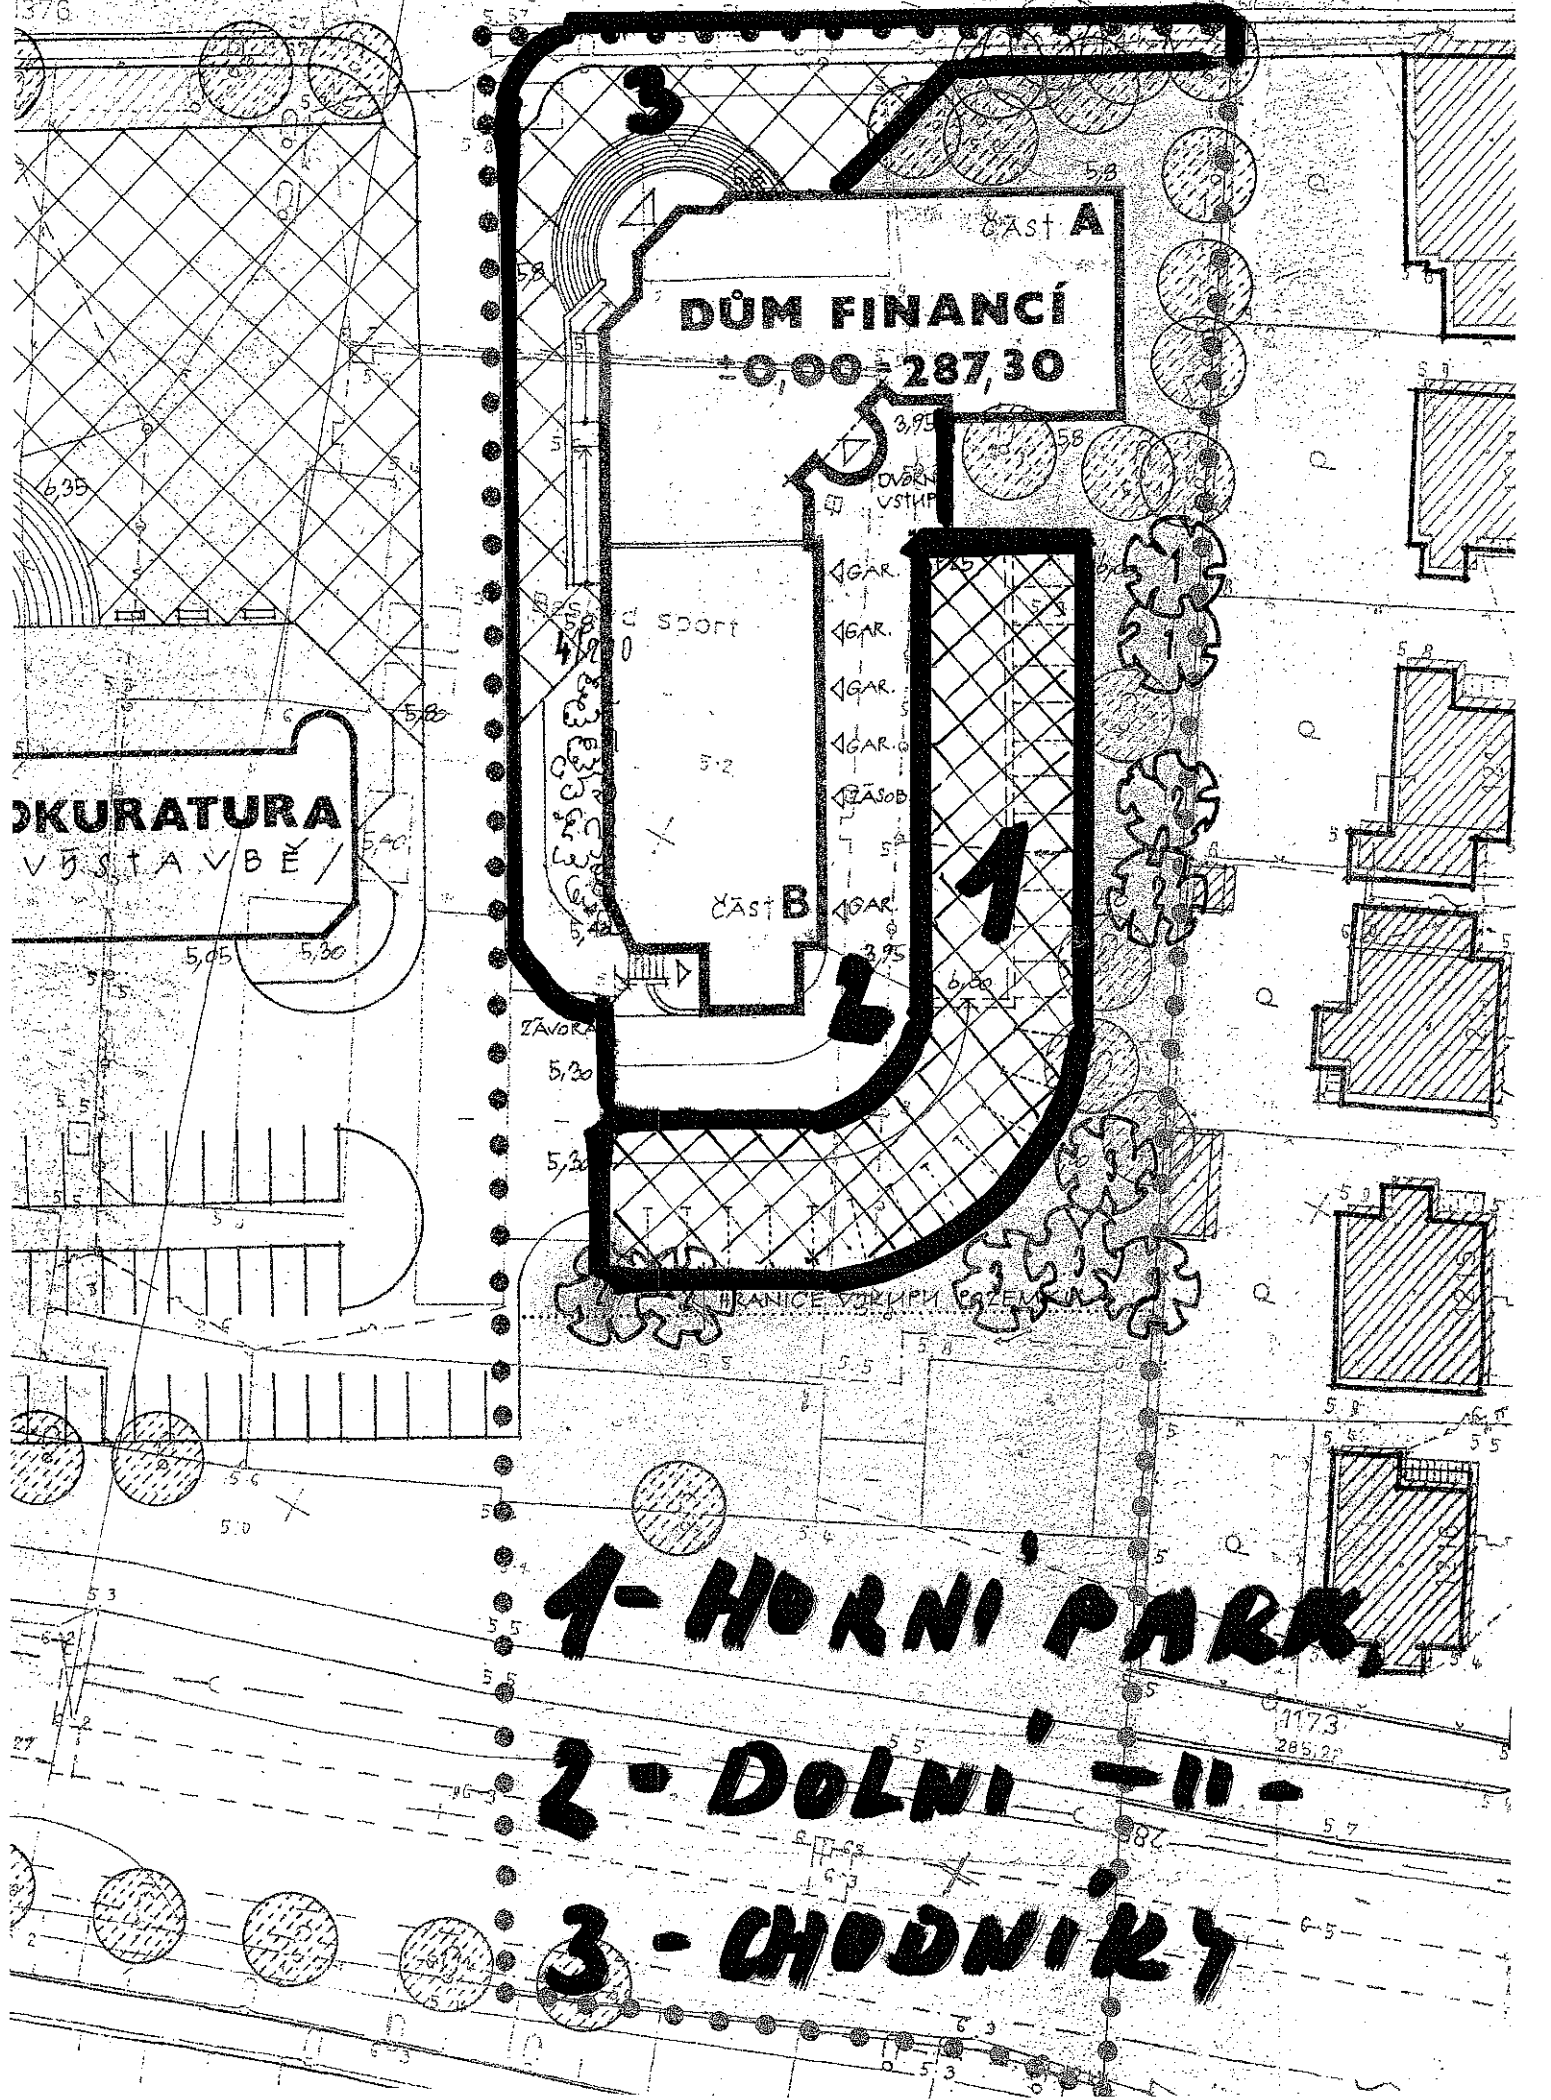

DŮM FINANČÍ

0,00 - 287,30

Část A

Část B

**OKURATURA
VŮSTAVBĚ**

1 - HORNÍ PARK

2 - DOLNÍ - II -

3 - CHODNÍKY