


Legenda

- Navržená trasa
- Místo napojení na stávající síť CETIN
- Nová rozvodná skříň


	Stavebník / Investor: Česká telekomunikační infrastruktura a.s.	SAP: 11010-063389
	K.ú.: Stodůlky	Stupeň: UR
	Kreslil: Jakub Zaspal	Formát: A4
S com s.r.o. Františka Diviše 1534/5 Praha 10	Vypracoval: Jakub Zaspal	Měřítko: 1:500
	Zodp. proj.: Jiří Kliner	Datum: 05/2018
Název výkresu: <b>Trasa vedení</b>		Číslo výkresu:
Název zakázky: <b>RVDSL1724_A_S_SMNJ305-SMNJ1HR_OK</b>		<b>1.2</b>

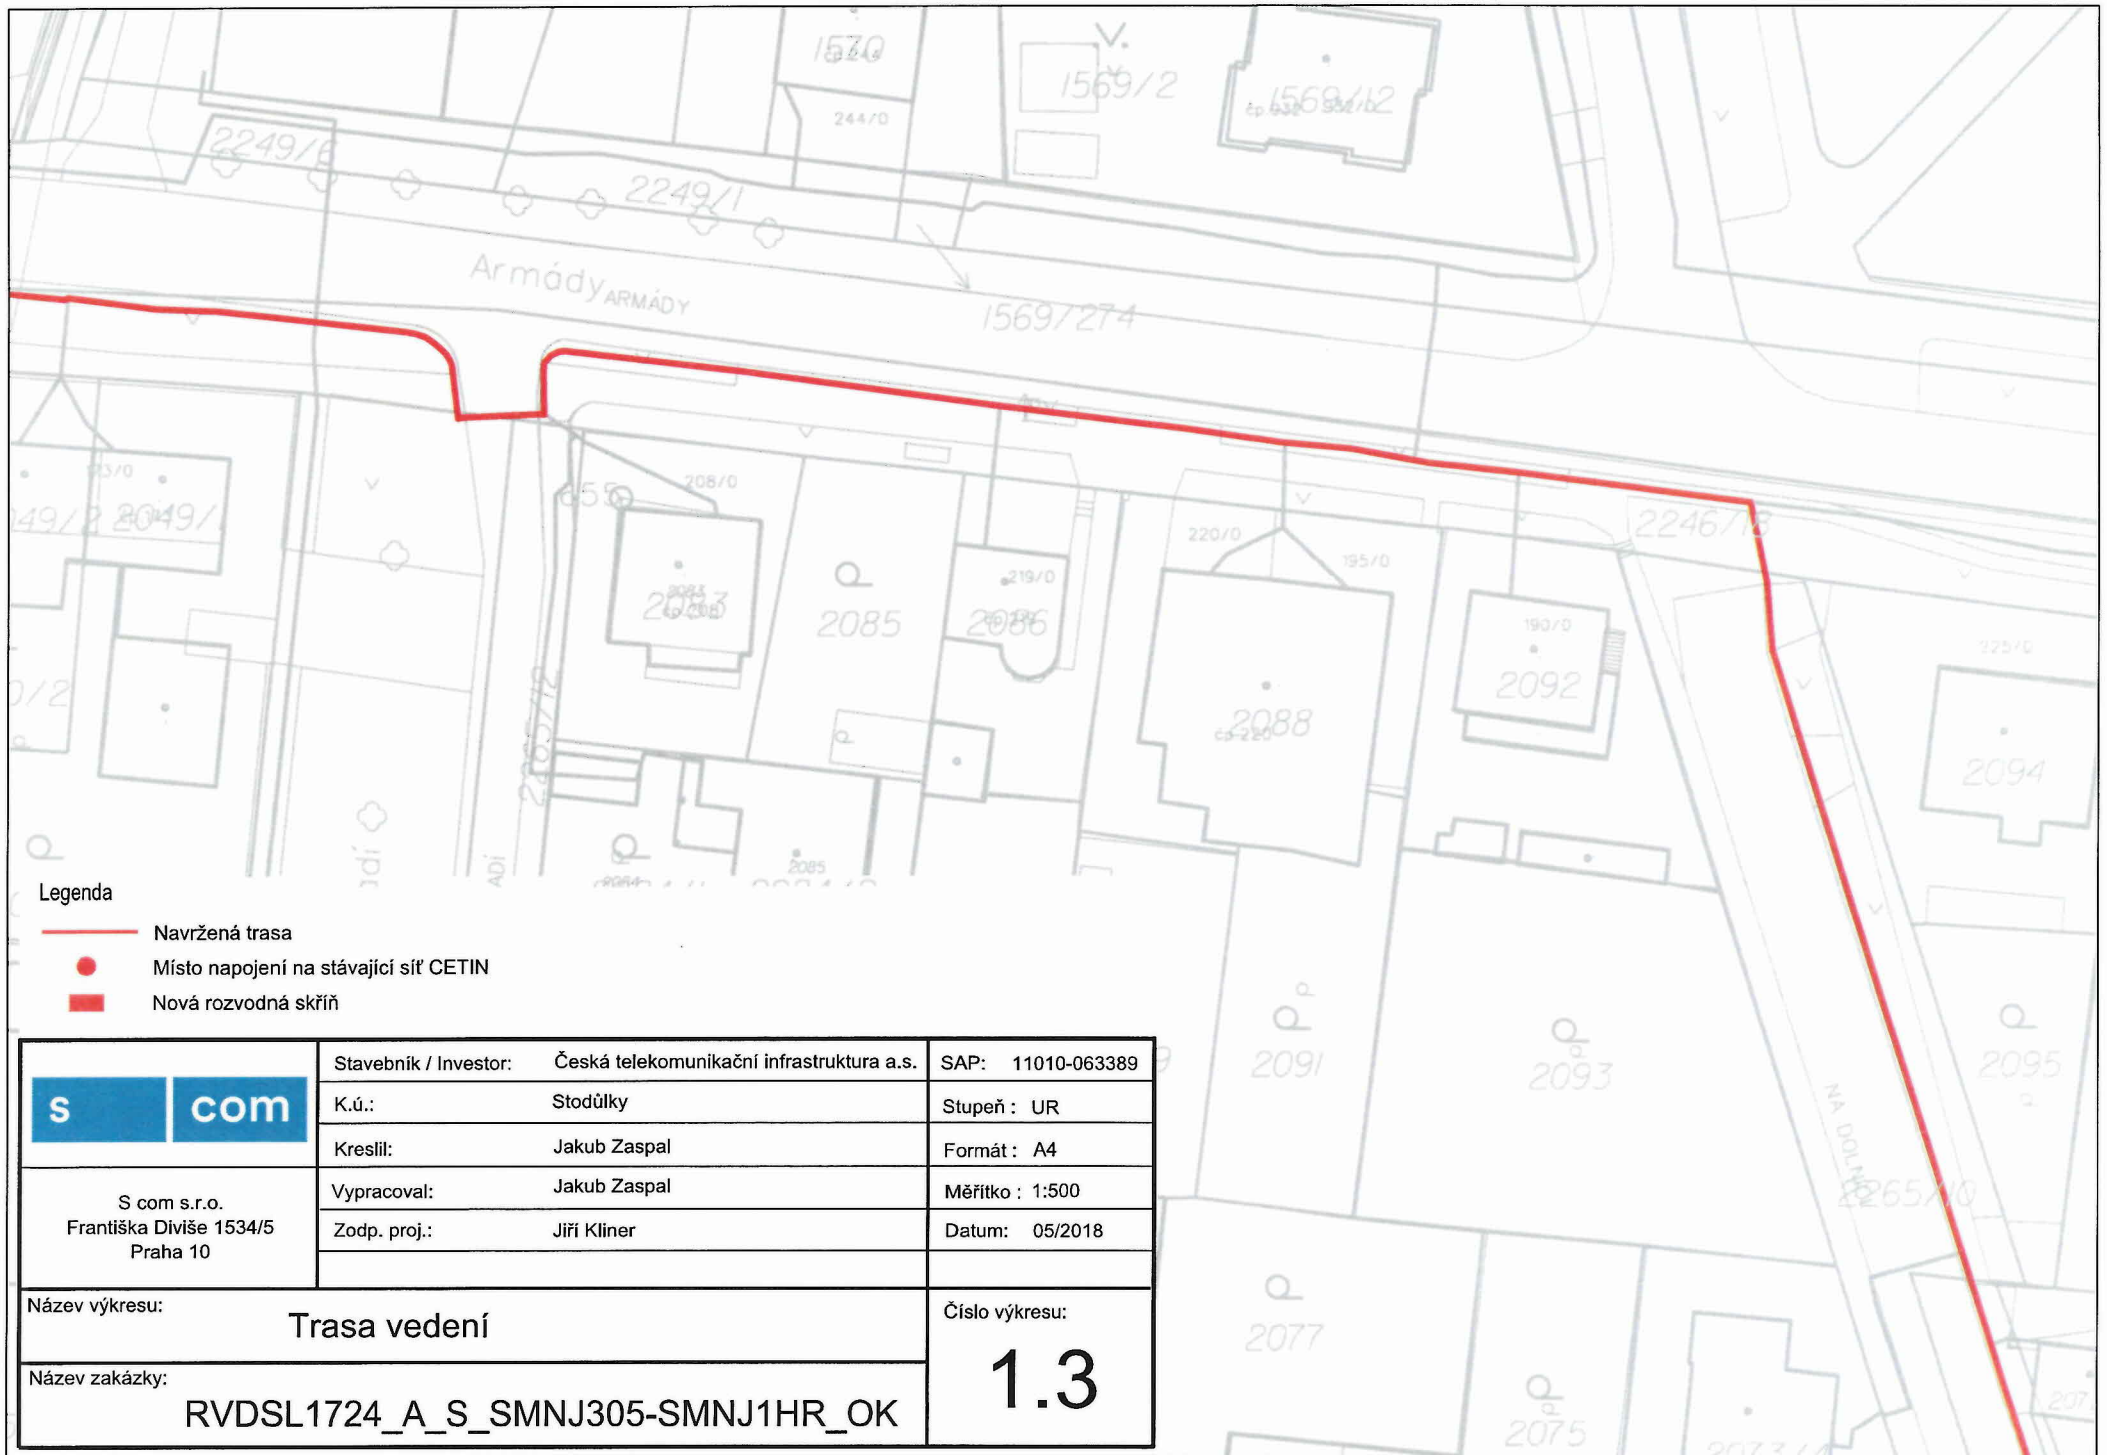

Legenda


- Navržená trasa
- Místo napojení na stávající síť CETIN
- Nová rozvodná skříň

	Stavebník / Investor: Česká telekomunikační infrastruktura a.s.	SAP: 11010-063389
	K.ú.: Stodůlky	Stupeň: UR
S com s.r.o. Františka Diviše 1534/5 Praha 10	Kreslil: Jakub Zaspal	Formát: A4
	Vypracoval: Jakub Zaspal	Měřítko: 1:500
	Zodp. proj.: Jiří Klíner	Datum: 05/2018
Název výkresu: <b>Trasa vedení</b>		Číslo výkresu: <span style="font-size: 2em; font-weight: bold;">1.3</span>
Název zakázky: <b>RVDSL1724_A_S_SMNJ305-SMNJ1HR_OK</b>		

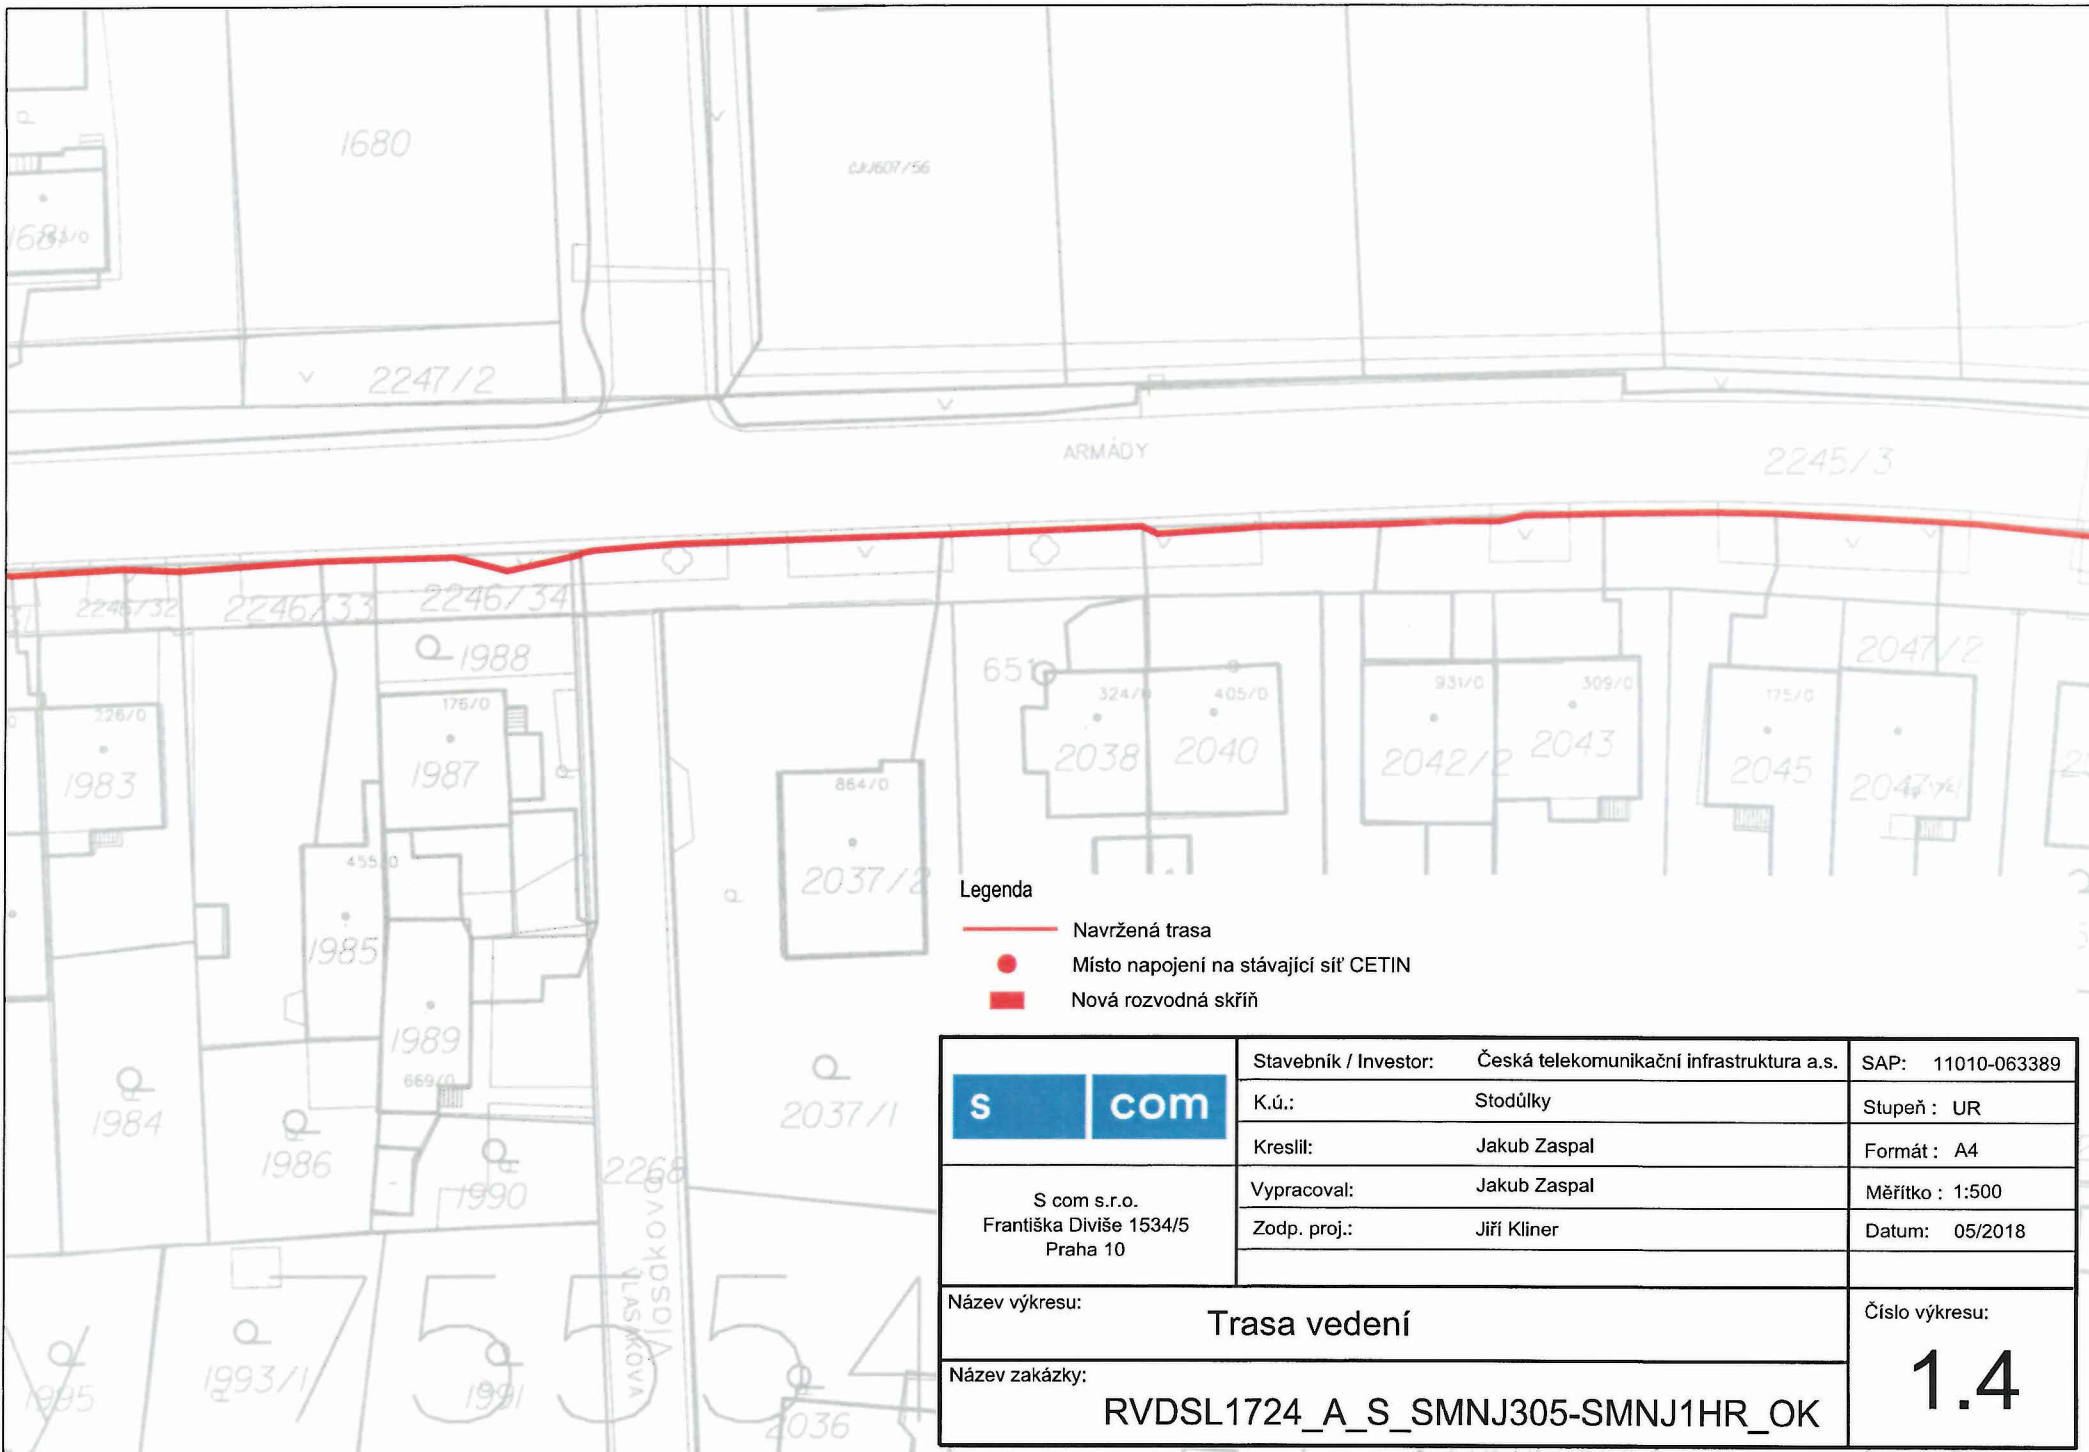


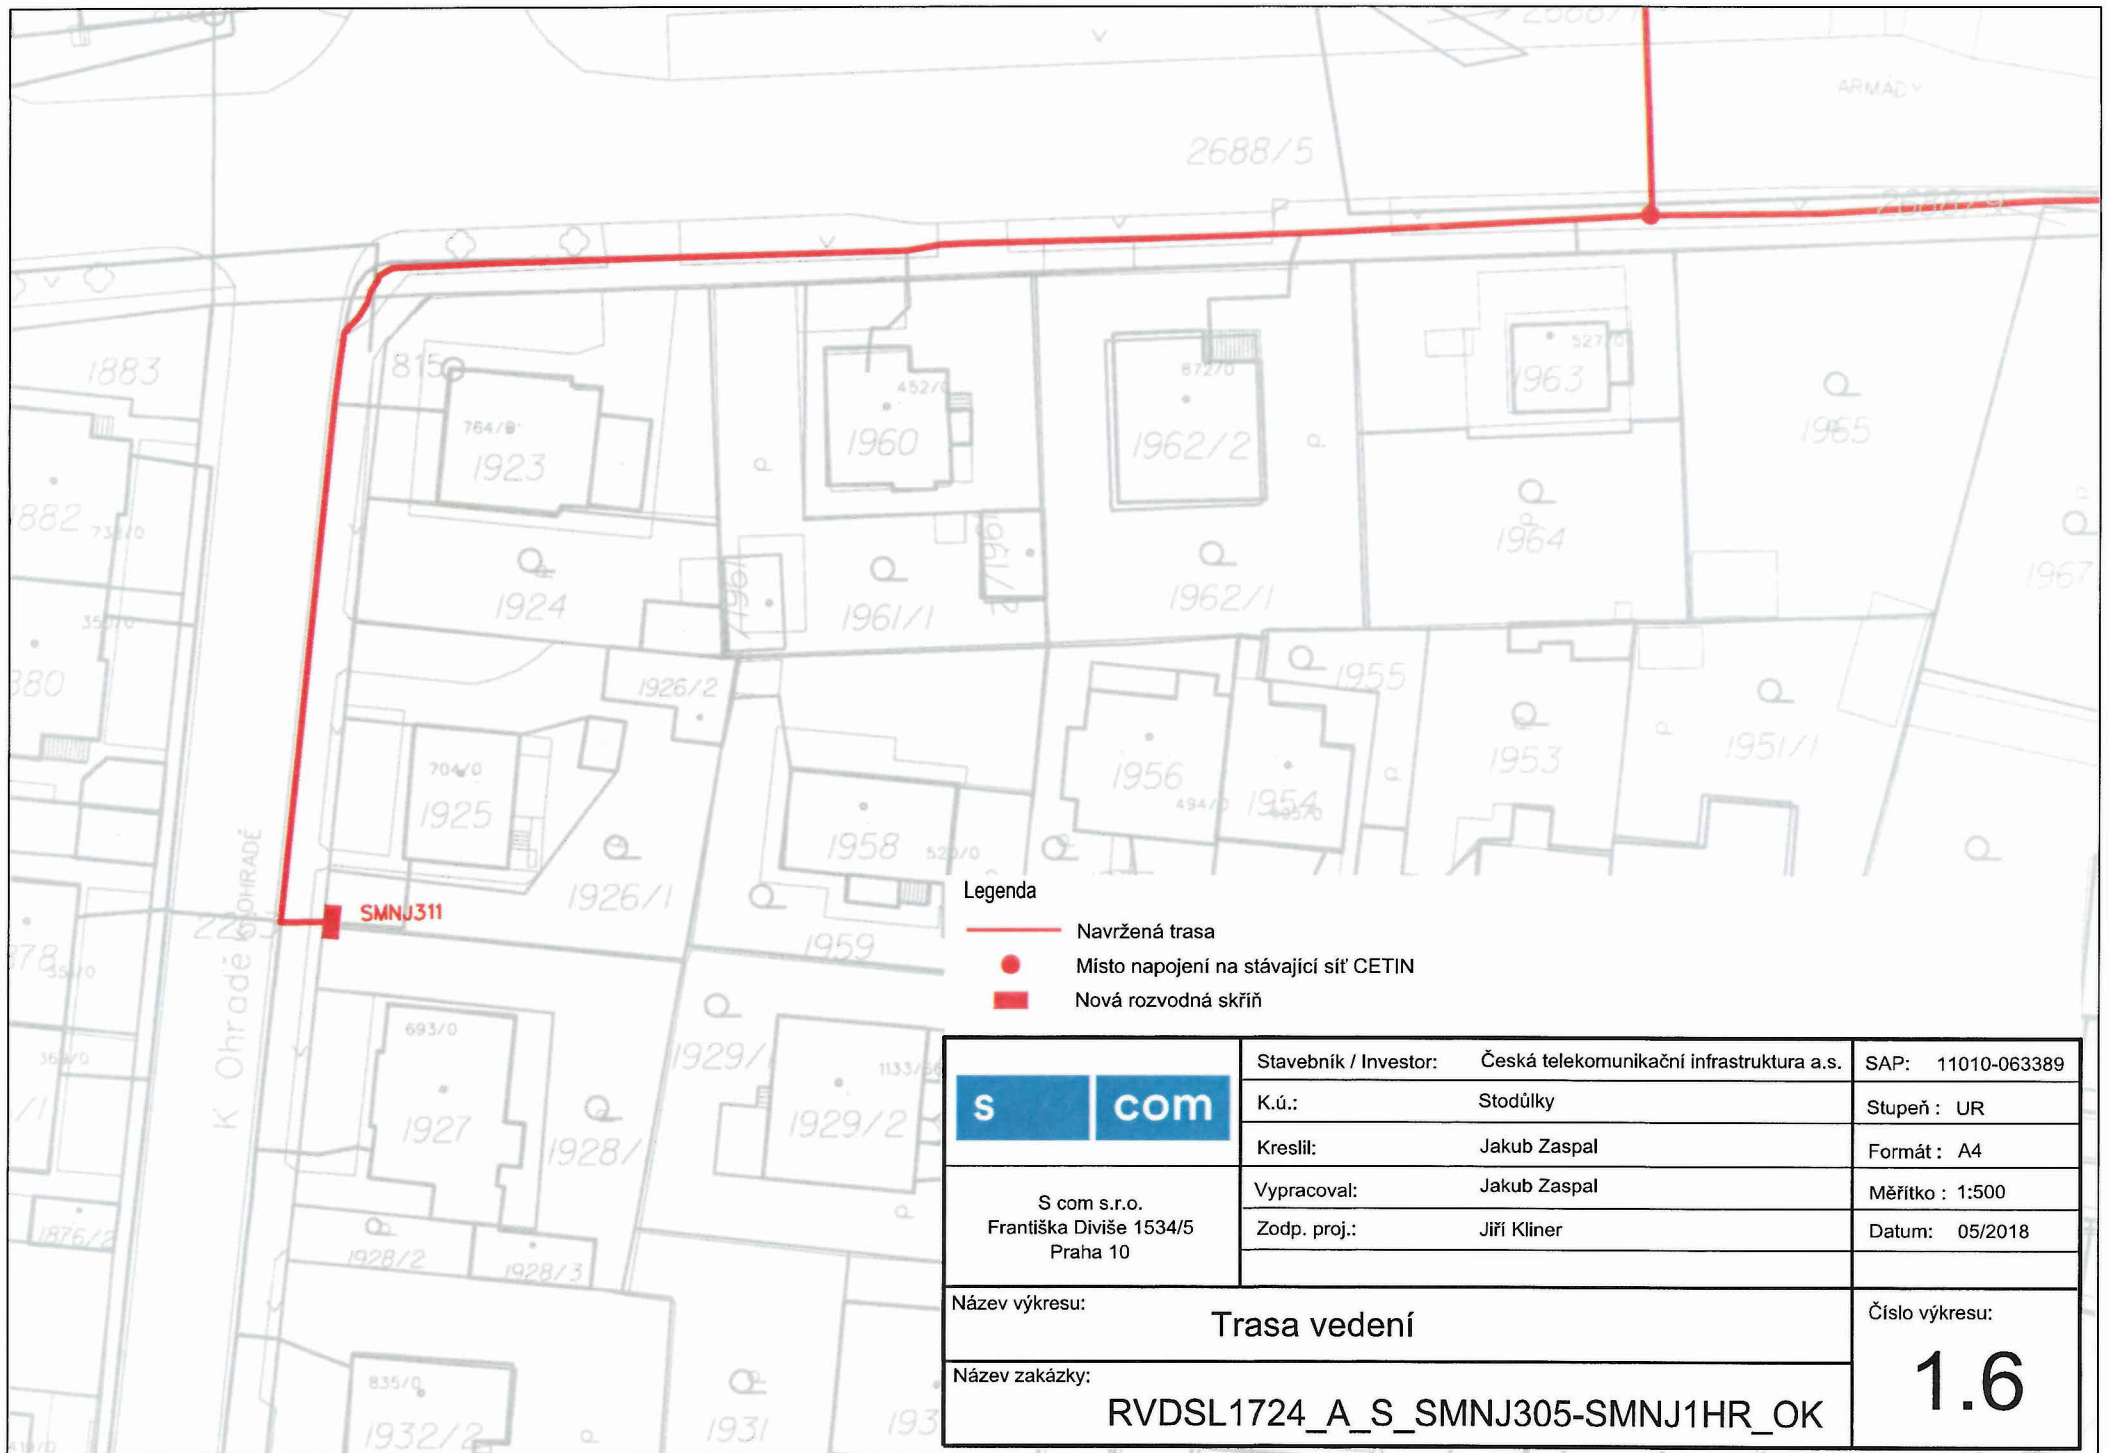
- Legenda
- Navržená trasa
  - Místo napojení na stávající síť CETIN
  - Nová rozvodná skříň

<b>s com</b>	Stavebník / Investor: Česká telekomunikační infrastruktura a.s.	SAP: 11010-063389
	K.ú.: Stodůlky	Stupeň: UR
S com s.r.o. Františka Diviše 1534/5 Praha 10	Kreslil: Jakub Zaspal	Formát: A4
	Vypracoval: Jakub Zaspal	Měřítko: 1:500
	Zodp. proj.: Jiří Kliner	Datum: 05/2018
Název výkresu: <b>Trasa vedení</b>		Číslo výkresu: <b>1.4</b>
Název zakázky: <b>RVDSL1724_A_S_SMNJ305-SMNJ1HR_OK</b>		

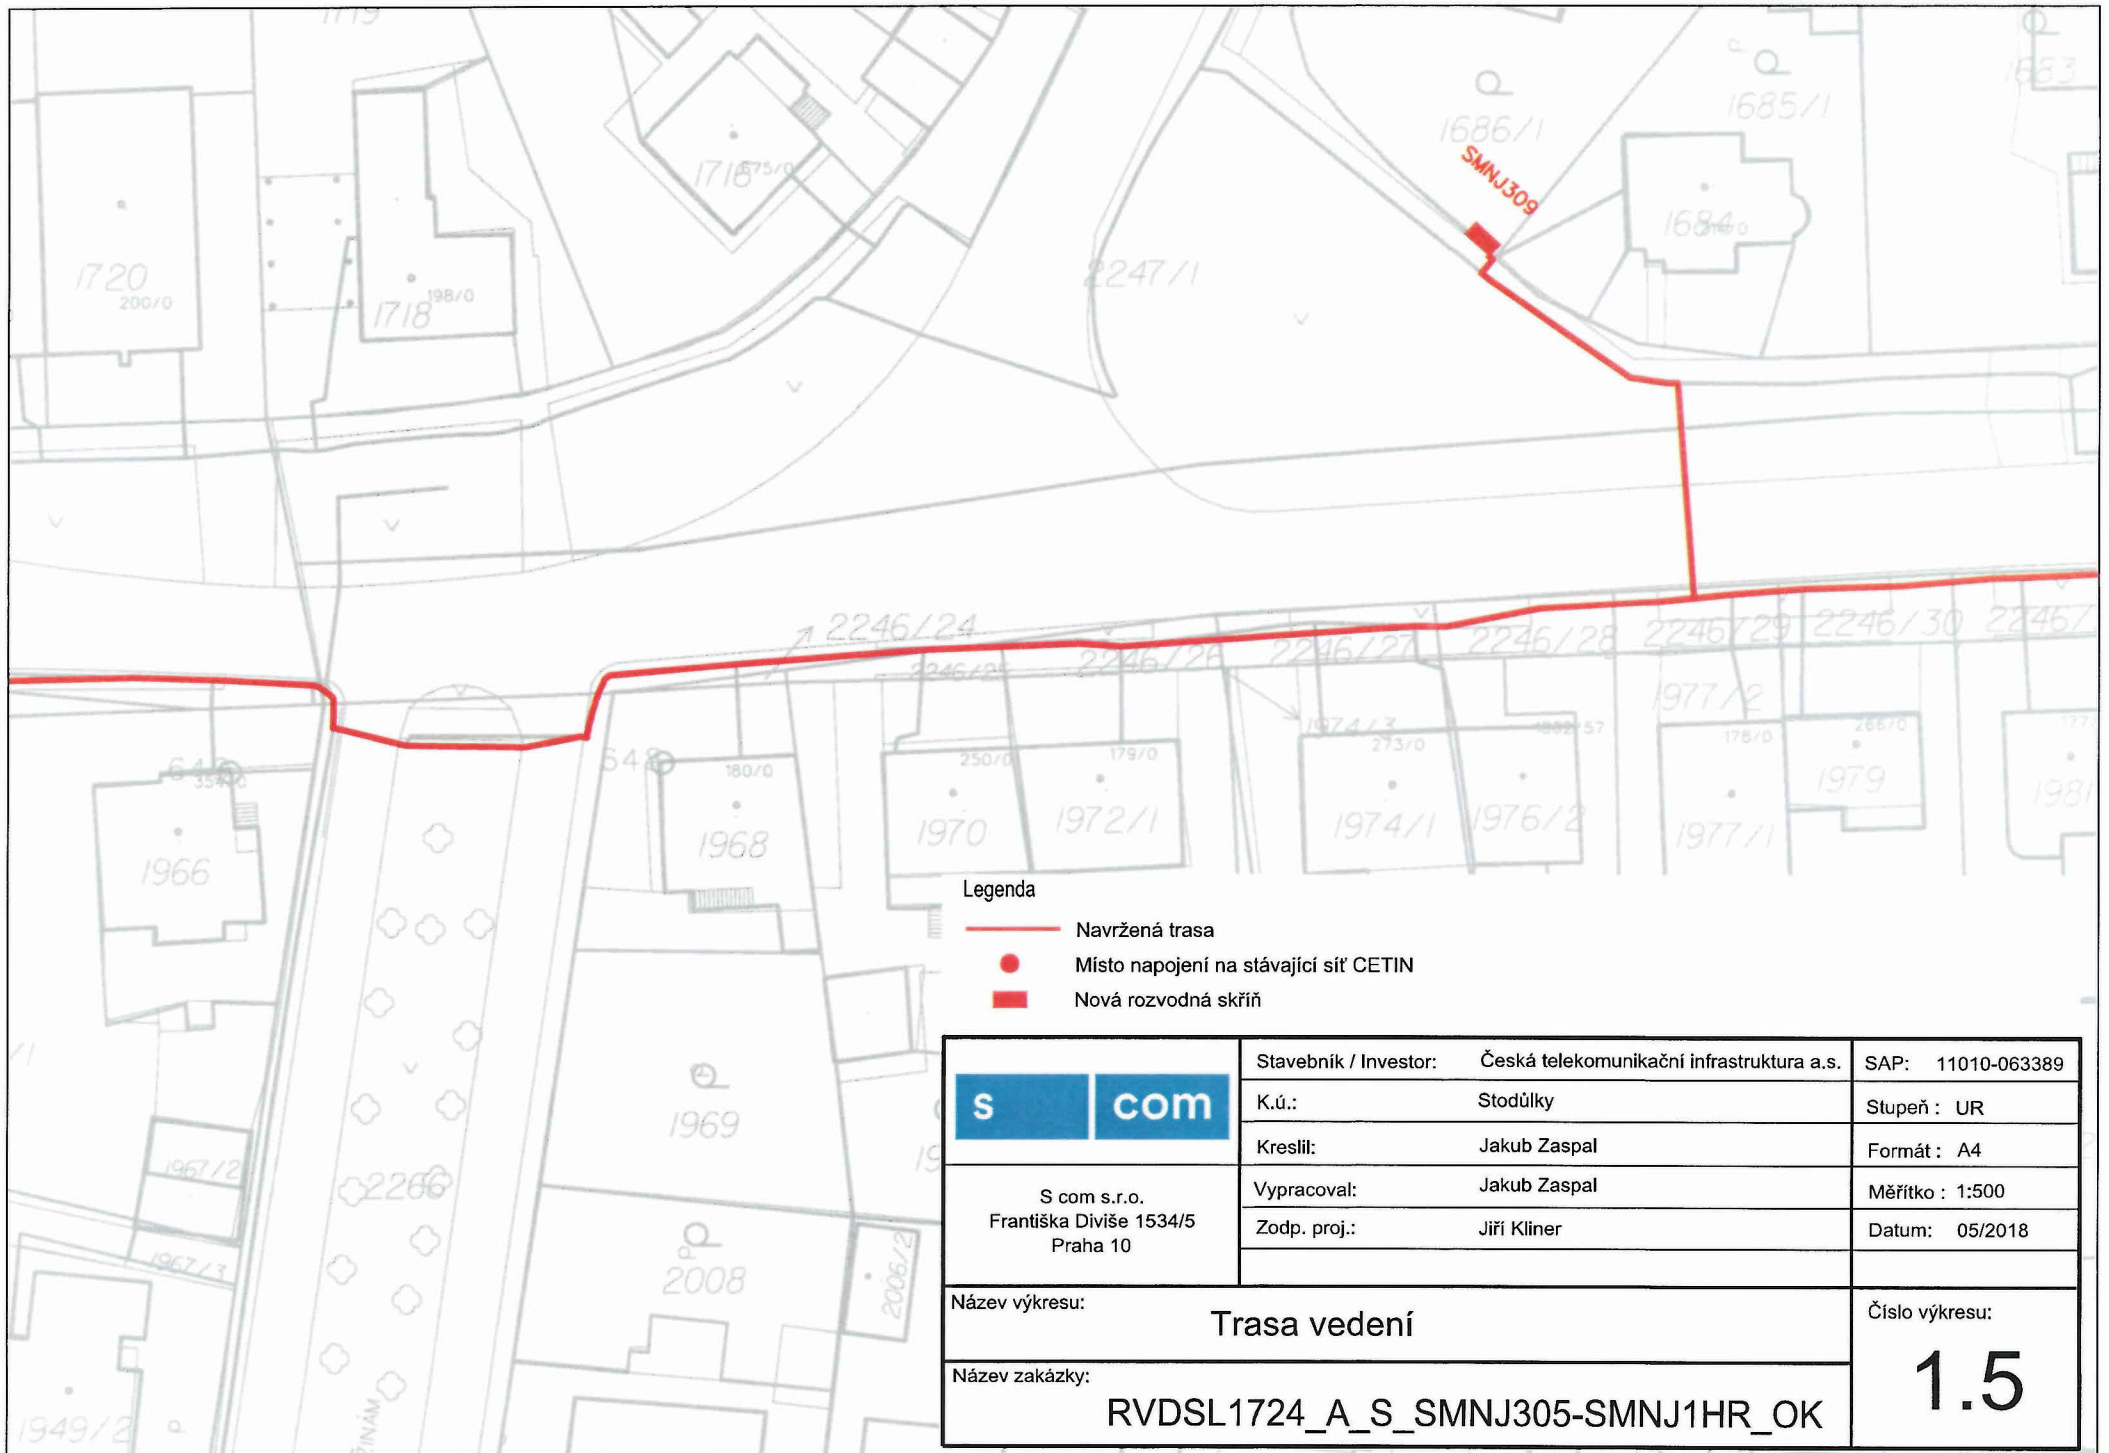


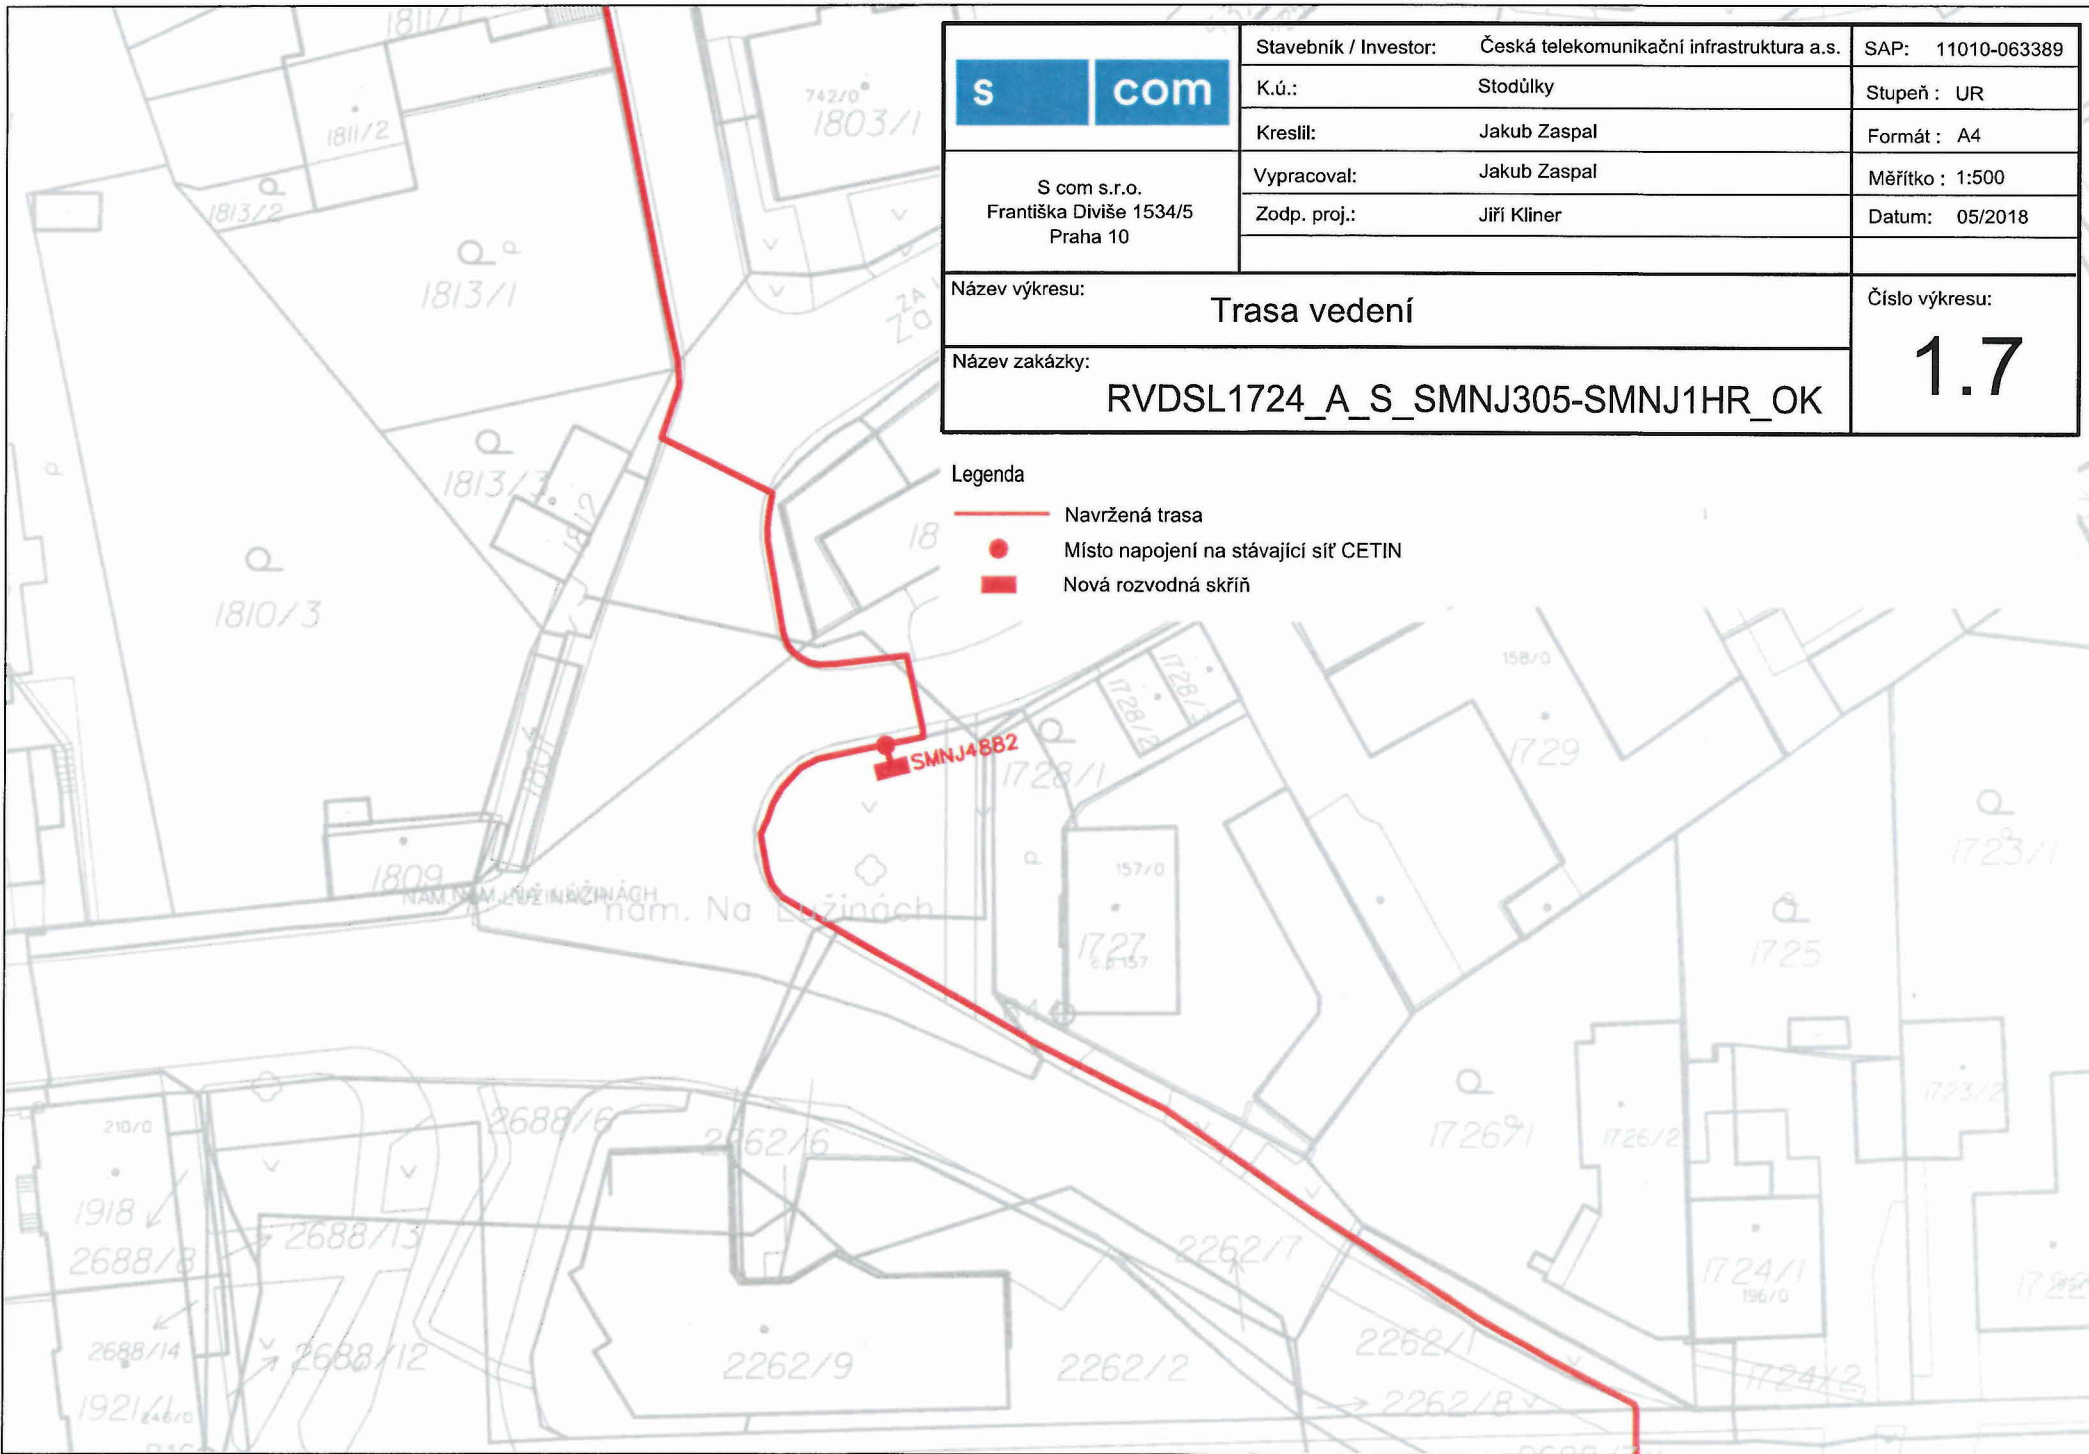
- Legenda**
- Navržená trasa
  - Místo napojení na stávající síť CETIN
  - Nová rozvodná skříň


	Stavebník / Investor: Česká telekomunikační infrastruktura a.s.	SAP: 11010-063389
	K.ú.: Stodůlky	Stupeň : UR
S com s.r.o. Františka Diviše 1534/5 Praha 10	Kreslil: Jakub Zaspal	Formát : A4
	Vypracoval: Jakub Zaspal	Měřítko : 1:500
	Zodp. proj.: Jiří Kliner	Datum: 05/2018
Název výkresu: <b>Trasa vedení</b>		Číslo výkresu: <span style="font-size: 2em; font-weight: bold;">1.5</span>
Název zakázky: <b>RVDSL1724_A_S_SMNJ305-SMNJ1HR_OK</b>		




- Legenda**
- Navržená trasa
  - Místo napojení na stávající síť CETIN
  - Nová rozvodná skříň

	Stavebník / Investor: Česká telekomunikační infrastruktura a.s.	SAP: 11010-063389
	K.ú.: Stodůlky	Stupeň: UR
S com s.r.o. Františka Diviše 1534/5 Praha 10	Kreslil: Jakub Zaspal	Formát: A4
	Vypracoval: Jakub Zaspal	Měřítko: 1:500
	Zodp. proj.: Jiří Kliner	Datum: 05/2018
Název výkresu: <b>Trasa vedení</b>		Číslo výkresu: <span style="font-size: 2em; font-weight: bold;">1.6</span>
Název zakázky: <b>RVDSL1724_A_S_SMNJ305-SMNJ1HR_OK</b>		






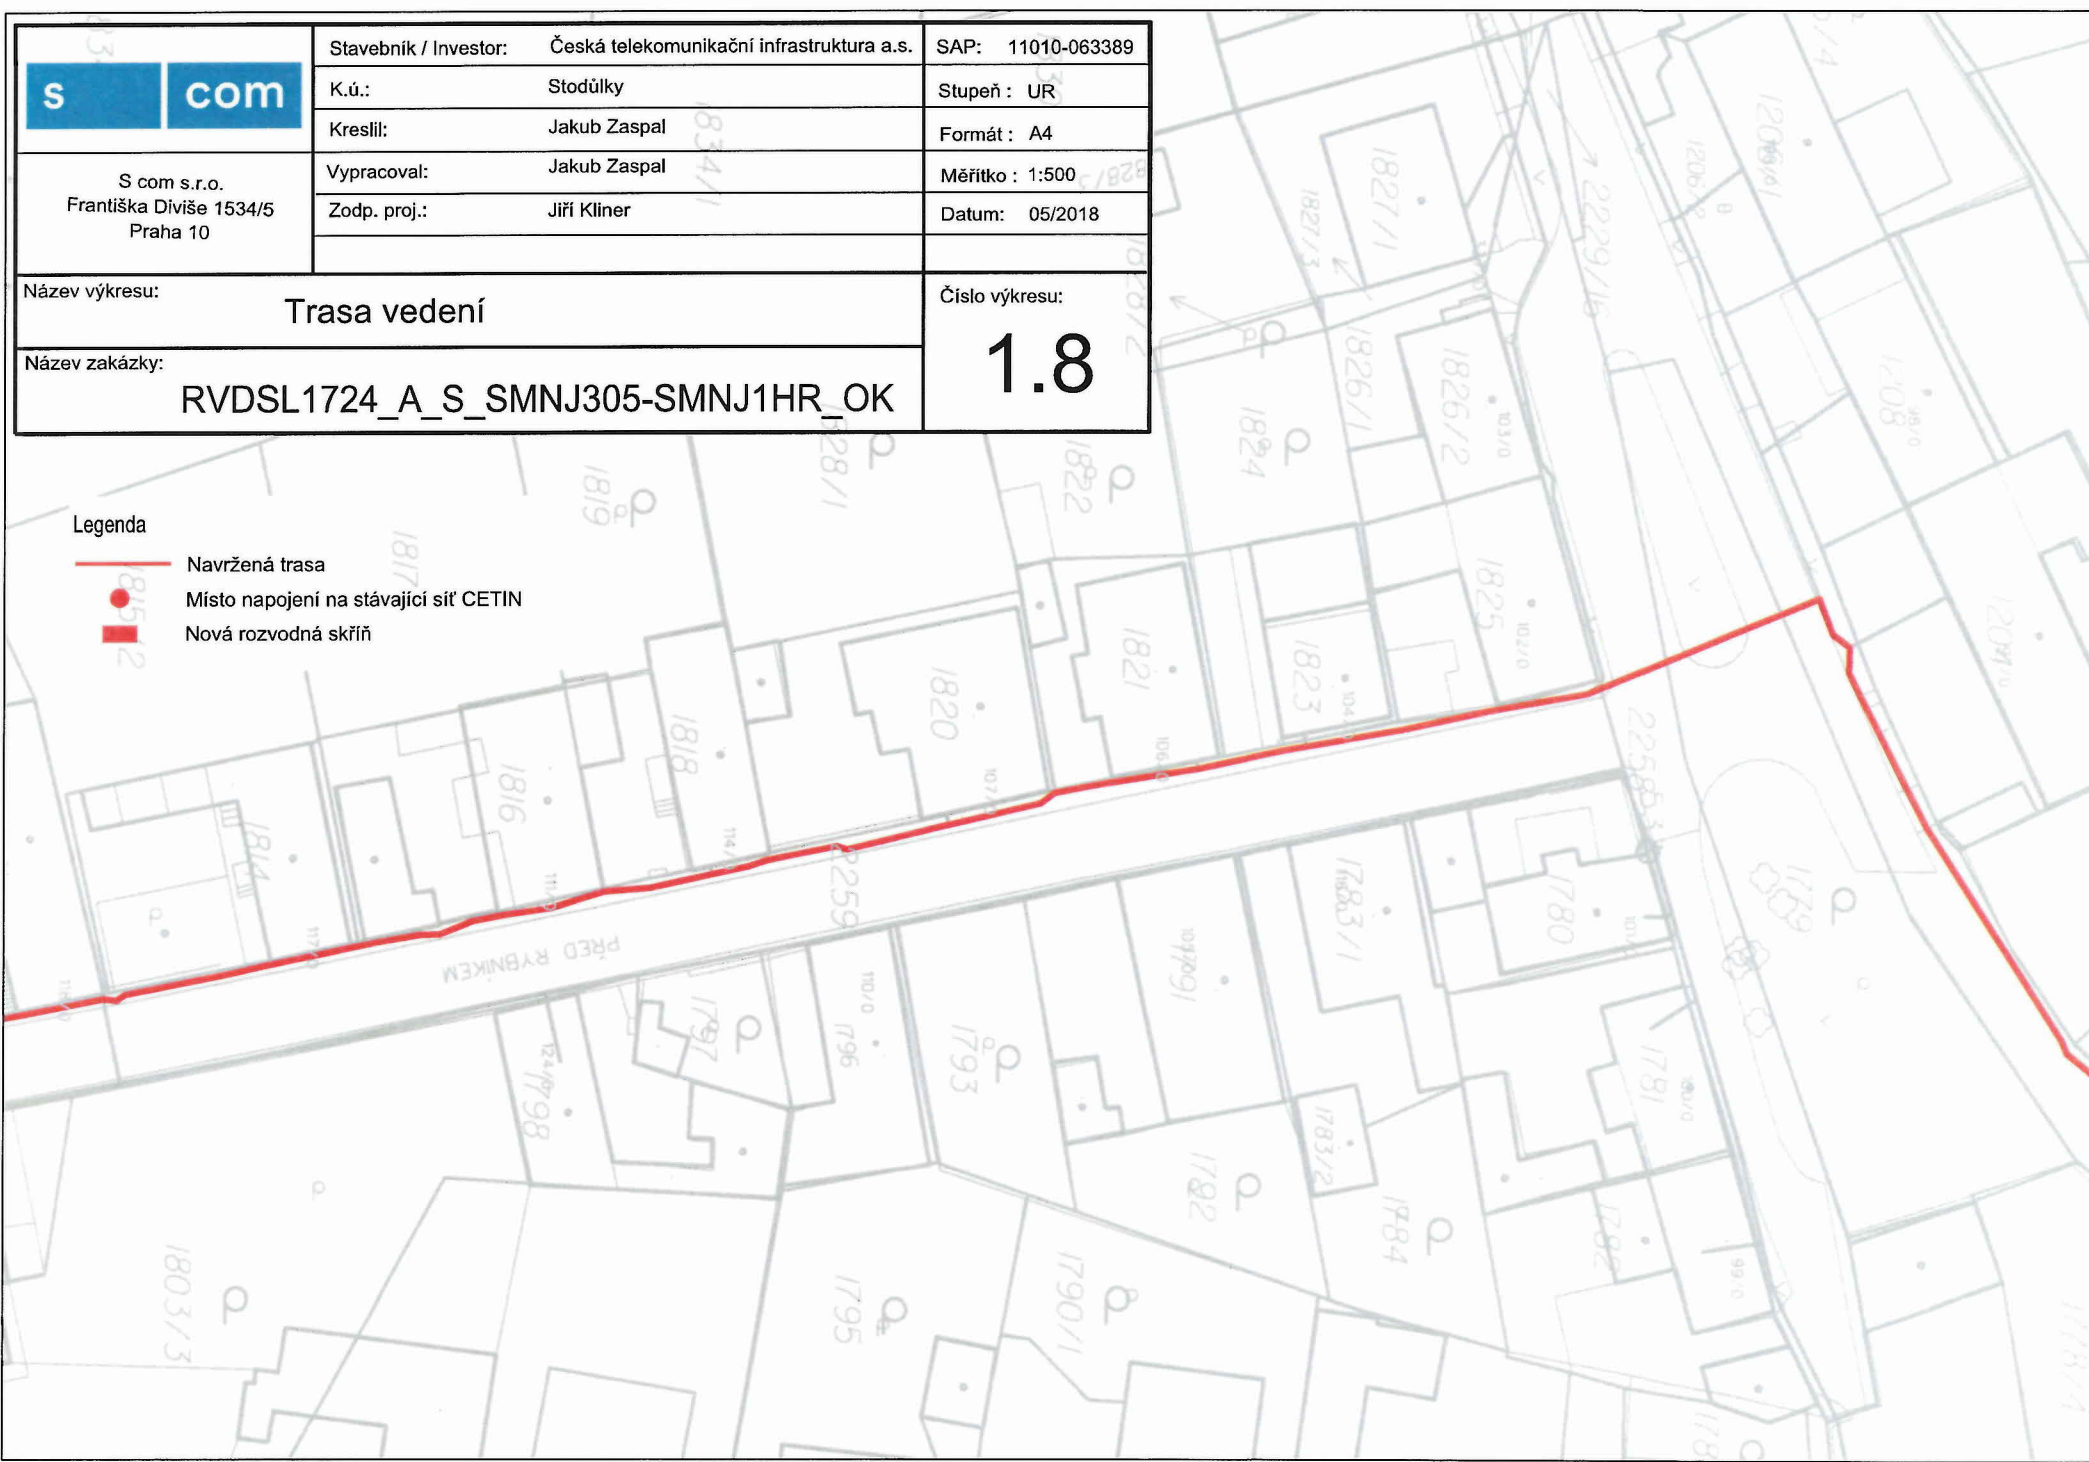
	Stavebník / Investor: Česká telekomunikační infrastruktura a.s.	SAP: 11010-063389
	K.ú.: Stodůlky	Stupeň : UR
S com s.r.o. Františka Diviše 1534/5 Praha 10	Kreslil: Jakub Zaspal	Formát : A4
	Vypracoval: Jakub Zaspal	Měřítko : 1:500
	Zodp. proj.: Jiří Klíner	Datum: 05/2018
Název výkresu: <b>Trasa vedení</b>		Číslo výkresu: <h1>1.7</h1>
Název zakázky: <b>RVDSL1724_A_S_SMNJ305-SMNJ1HR_OK</b>		


- Legenda
- Navržená trasa
  - Místo napojení na stávající síť CETIN
  - Nová rozvodná skříň

	Stavebník / Investor: Česká telekomunikační infrastruktura a.s.	SAP: 11010-063389
	K.ú.: Stodůlky	Stupeň : UR
S com s.r.o. Františka Diviše 1534/5 Praha 10	Kreslíl: Jakub Zaspal	Formát : A4
	Vypracoval: Jakub Zaspal	Měřítko : 1:500
	Zodp. proj.: Jiří Kliner	Datum: 05/2018
Název výkresu: <b>Trasa vedení</b>		Číslo výkresu: <h1>1.8</h1>
Název zakázky: <b>RVDSL1724_A_S_SMNJ305-SMNJ1HR_OK</b>		




Legenda


-  Navržená trasa
-  Místo napojení na stávající síť CETIN
-  Nová rozvodná skříň




	Stavebník / Investor: Česká telekomunikační infrastruktura a.s.	SAP: 11010-063389
	K.ú.: Stodůlky	Stupeň: UR
	Kreslí: Jakub Zaspal	Formát: A4
S com s.r.o. Františka Diviše 1534/5 Praha 10	Vypracoval: Jakub Zaspal	Měřítko: 1:500
	Zodp. proj.: Jiří Klíner	Datum: 05/2018
Název výkresu: <b>Trasa vedení</b>		Číslo výkresu: <h1>1.9</h1>
Název zakázky: <b>RVDSL1724_A_S_SMNJ305-SMNJ1HR_OK</b>		

Legenda

-  Navržená trasa
-  Místo napojení na stávající síť CETIN
-  Nová rozvodná skříň

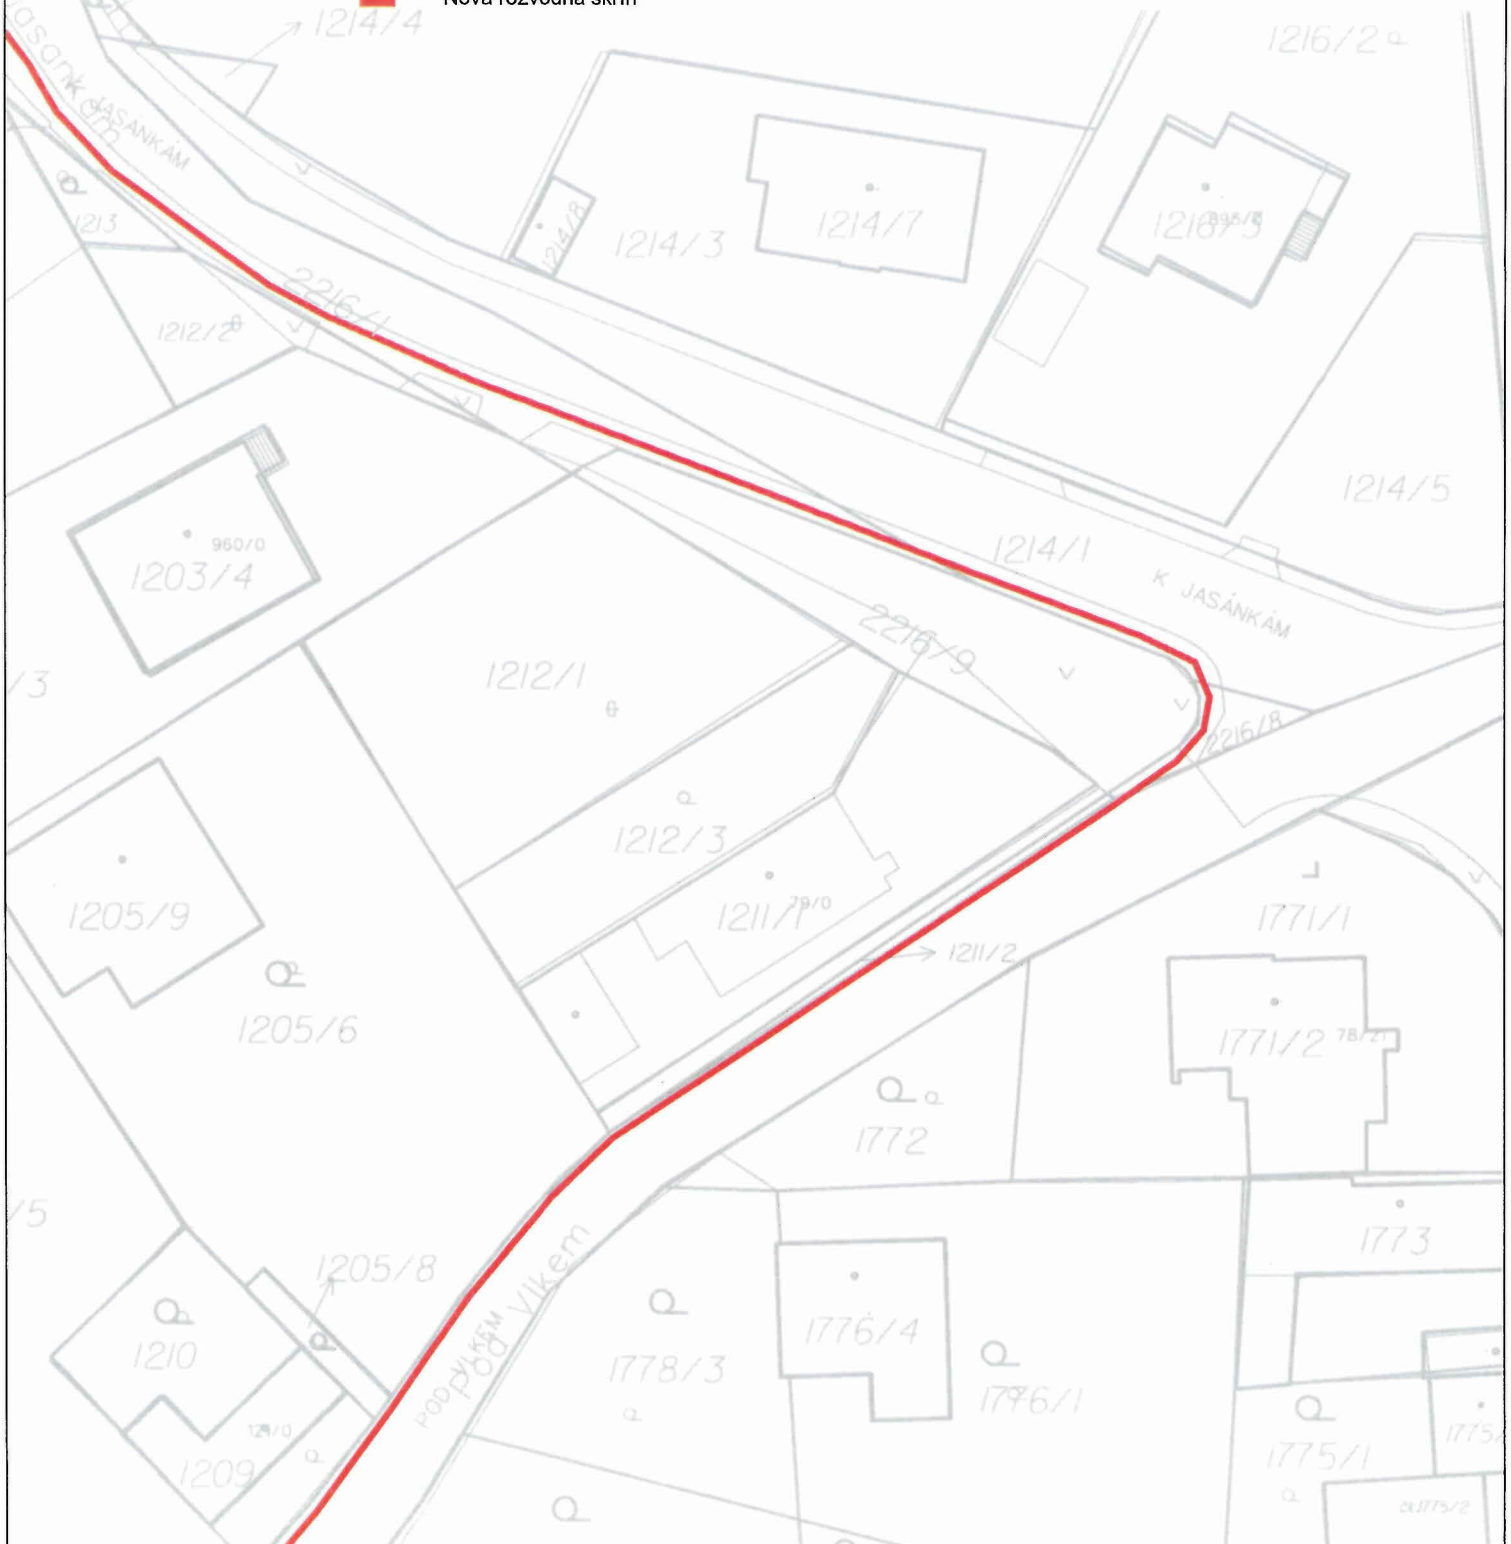



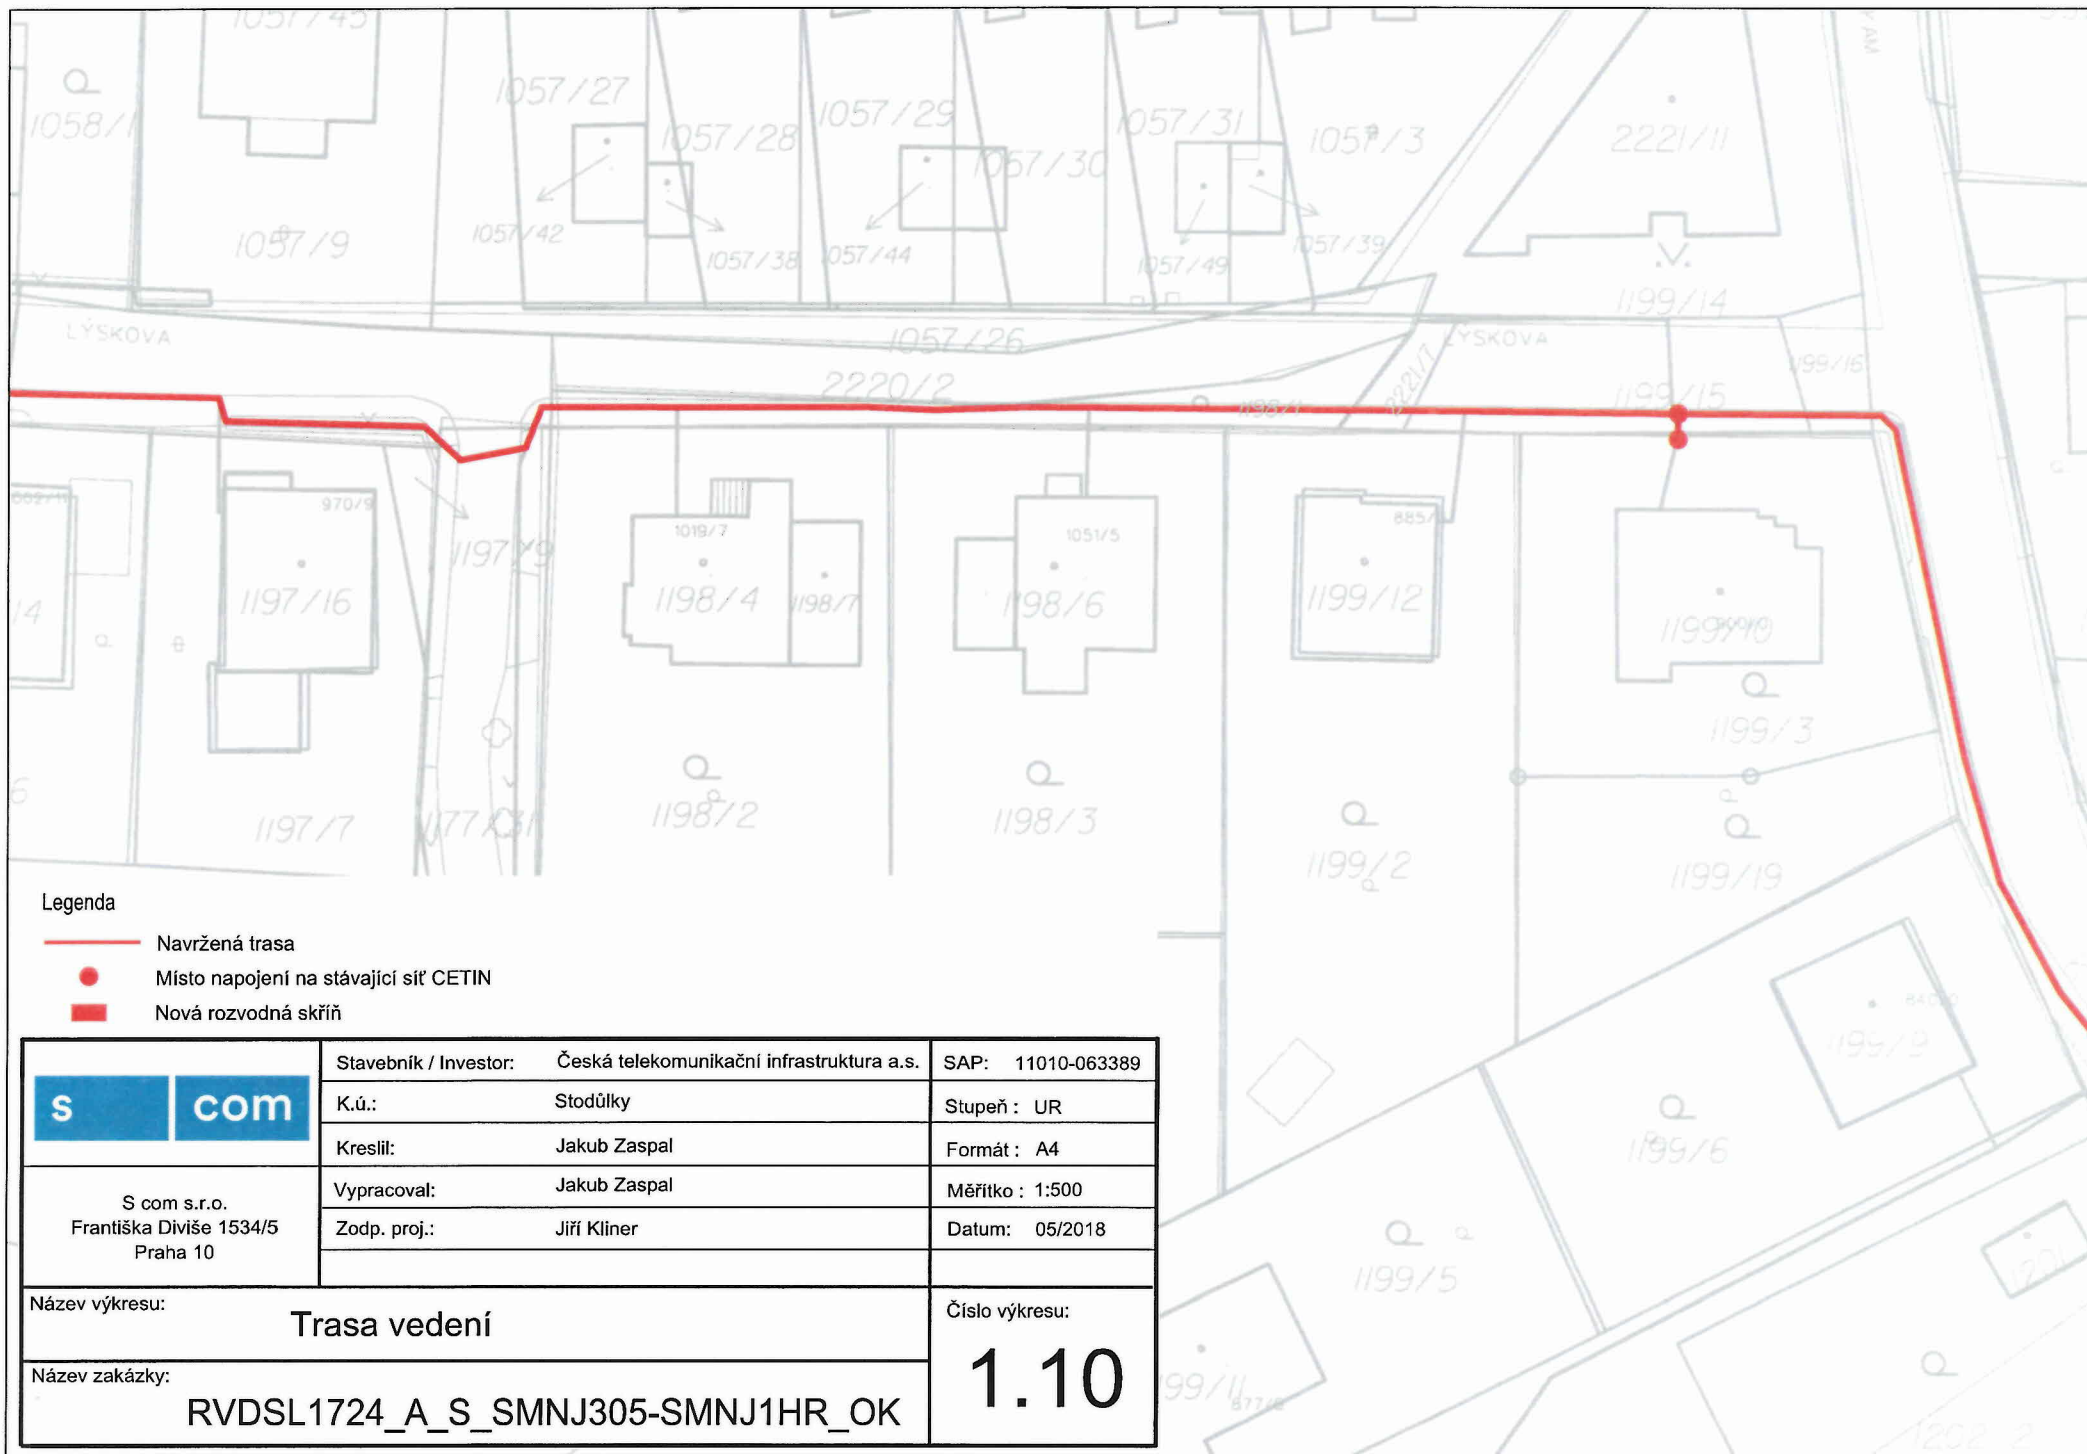


**Legenda**


- Navržená trasa
- Místo napojení na stávající síť CETIN
- Nová rozvodná skříň

	Stavebník / Investor: Česká telekomunikační infrastruktura a.s.	SAP: 11010-063389
	K.ú.: Stodůlky	Stupeň : UR
S com s.r.o. Františka Diviše 1534/5 Praha 10	Kreslil: Jakub Zaspal	Formát : A4
	Vypracoval: Jakub Zaspal	Měřítko : 1:500
	Zodp. proj.: Jiří Klíner	Datum: 05/2018
Název výkresu: <b>Trasa vedení</b>		Číslo výkresu:  <span style="font-size: 2em; font-weight: bold;">1.10</span>
Název zakázky: <b>RVDSL1724_A_S_SMNJ305-SMNJ1HR_OK</b>		



Legenda

- Navržená trasa
- Místo napojení na stávající síť CETIN
- Nová rozvodná skříň


	Stavebník / Investor: Česká telekomunikační infrastruktura a.s.	SAP: 11010-063389
	K.ú.: Stodůlky	Stupeň : UR
S com s.r.o. Františka Diviše 1534/5 Praha 10	Kreslil: Jakub Zaspal	Formát : A4
	Vypracoval: Jakub Zaspal	Měřítko : 1:500
	Zodp. proj.: Jiří Kliner	Datum: 05/2018
Název výkresu:	<b>Trasa vedení</b>	Číslo výkresu:
Název zakázky:	<b>RVDSL1724_A_S_SMNJ305-SMNJ1HR_OK</b>	<b>1.12</b>



Legenda


- Navržená trasa
- Místo napojení na stávající síť CETIN
- Nová rozvodná skříň

	Stavebník / Investor: Česká telekomunikační infrastruktura a.s.	SAP: 11010-063389
	K.ú.: Stodůlky	Stupeň: UR
S com s.r.o. Františka Divíše 1534/5 Praha 10	Kreslil: Jakub Zaspal	Formát: A4
	Vypracoval: Jakub Zaspal	Měřítko: 1:500
	Zodp. proj.: Jiří Kliner	Datum: 05/2018
Název výkresu: <b>Trasa vedení</b>		Číslo výkresu:
Název zakázky: <b>RVDSL1724_A_S_SMNJ305-SMNJ1HR_OK</b>		<b>1.13</b>

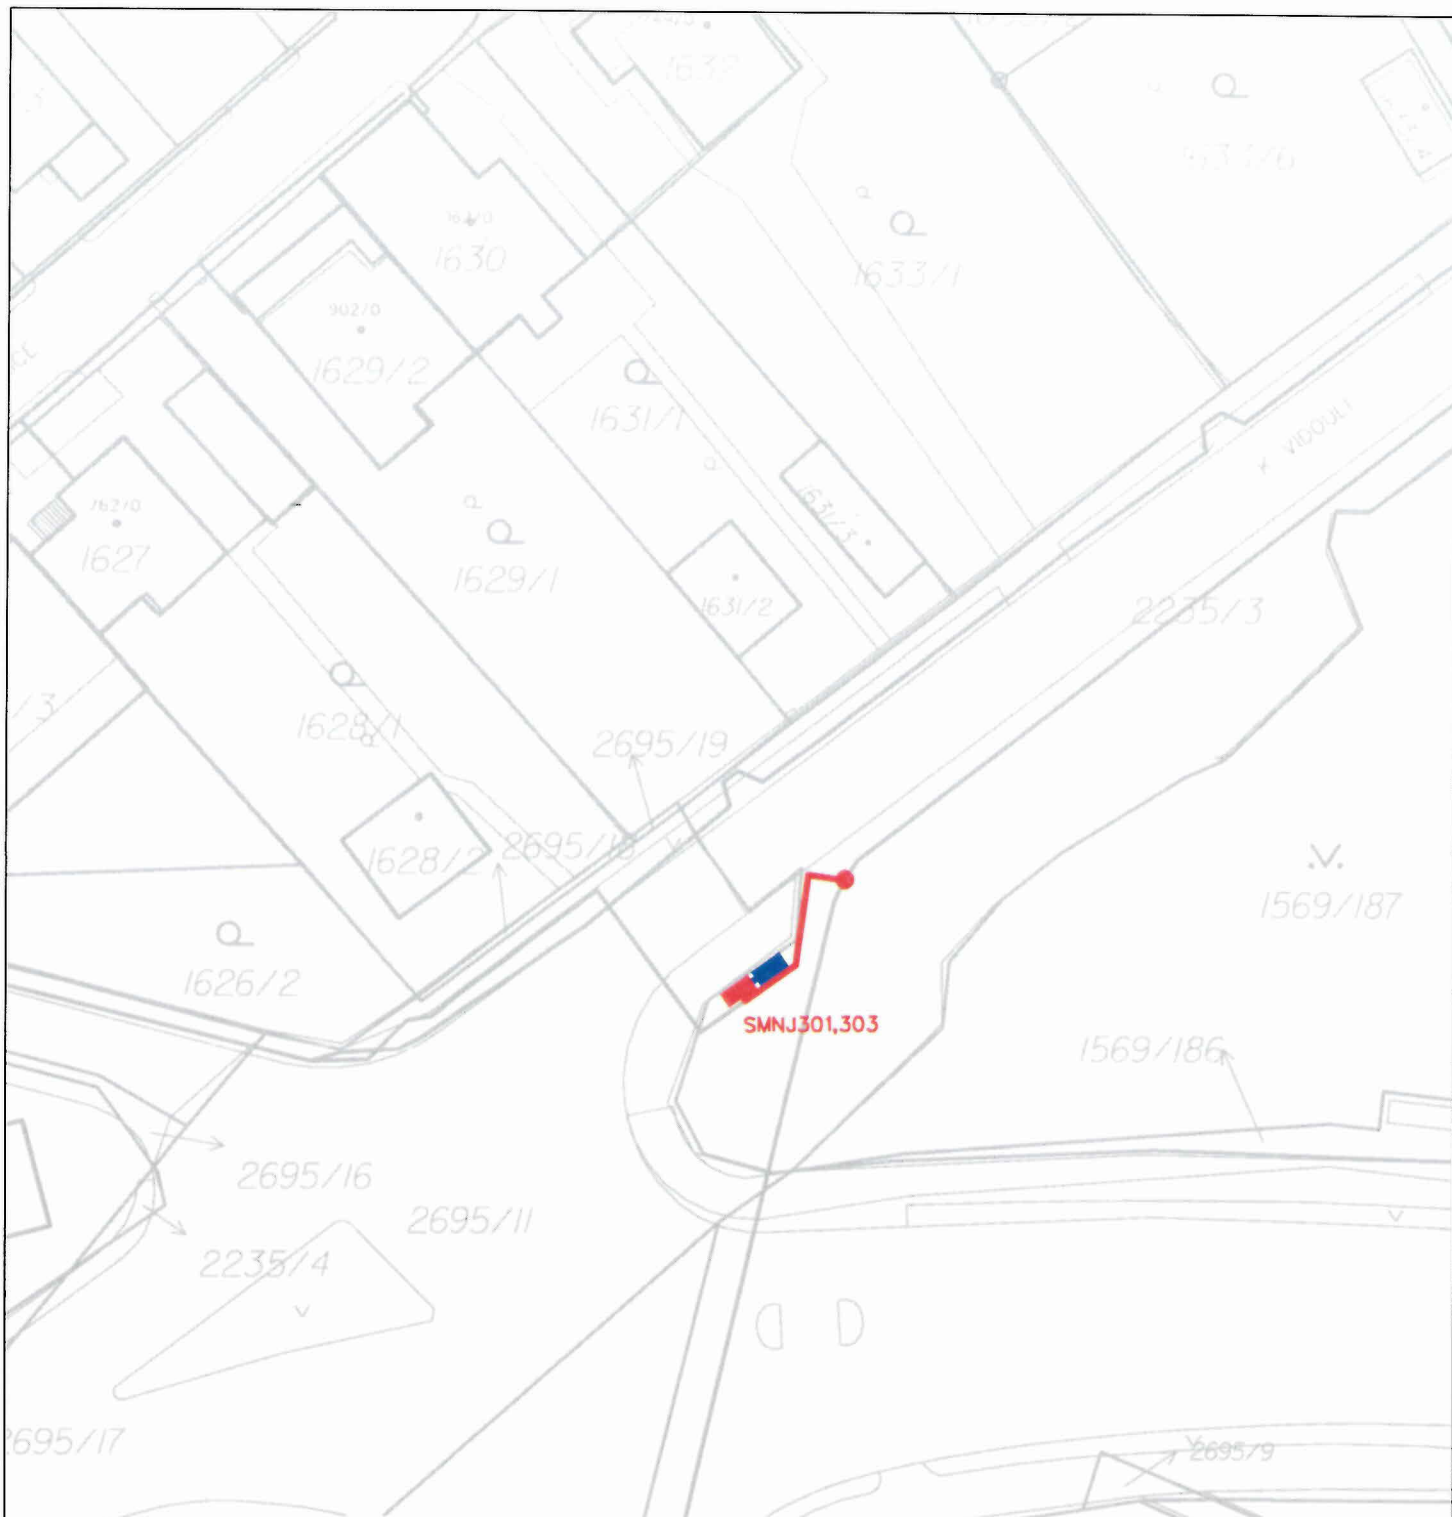

Legenda

- Navržená trasa
- Místo napojení na stávající síť CETIN
- Nová rozvodná skříň
- Navržená trasa NN
- Místo napojení na stávající síť NN
- Nová skříň NN

	Stavebník / Investor: Česká telekomunikační infrastruktura a.s.	SAP: 11010-063389
	K.ú.: Stodůlky	Stupeň: UR
S com s.r.o. Františka Diviše 1534/5 Praha 10	Kreslil: Jakub Zaspal	Formát: A4
	Vypracoval: Jakub Zaspal	Měřítko: 1:500
	Zodp. proj.: Jiří Kliner	Datum: 05/2018
Název výkresu:	<b>Trasa vedení</b>	Číslo výkresu:
Název zakázky:	<b>RVDSL1724_A_S_SMNJ305-SMNJ1HR_OK</b>	<b>1.14</b>