


# Objekt č.12

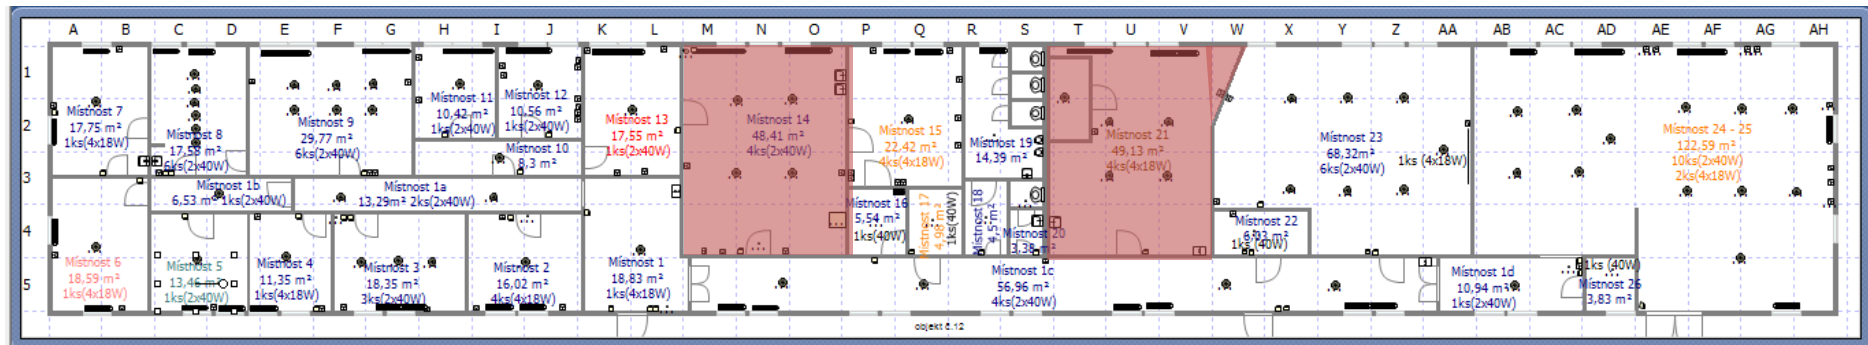

Nájemník	Popis místnosti	Výměra m2	Topení ano/ne
Blatrysk, s. r. o.	m. 14 - sklad	48,41	Ano
	m. 21 - sklad	16,02	Ano
Parkovací stání P2	Místo č. 8		