


VÝKAZ DOSAVADNÍHO A NOVÉHO STAVU ÚDAJŮ KATASTRU NEMOVITOSTÍ

Dosavadní stav			Nový stav											
Označení pozemku parc. číslem	Výměra parcely	Druh pozemku	Označení pozemku parc. číslem	Výměra parcely	Druh pozemku	Typ stavby	Způs. určení výměr	Porovnání se stavem evidence právních vztahů					Označení dílu	
	ha · m ²	Způsob využití		ha · m ²	Způsob využití	Způsob využití		Díl přechází z pozemku označeného v katastru nemovitosti	dřívější poz. evidenci	Číslo listu vlastnictví	Výměra dílu ha · m ²			
615/1	1 · 03	ostat. pl. ostat. komunikace	615/1	77	ostat. pl. ostat. komunikace		0							
620/1	61	ostat. pl. jiná plocha	615/4	26	ostat. pl. ostat. komunikace		0							
			620/1	18	ostat. pl. jiná plocha		0							
			620/25	43	ostat. pl. jiná plocha		0							
			(1 · 64)											
								615/1		10002	1 · 03	celá		
								620/1		10002	61	celá		
											1 · 64			
	1 · 64			1 · 64										

GEOMETRICKÝ PLÁN pro rozdělení pozemku	Geometrický plán ověřil úředně oprávněný zeměměřický inženýr		Stejnopis ověřil úředně oprávněný zeměměřický inženýr:	
	Jméno, příjmení:		Jméno, příjmení:	
	Číslo položky seznamu úředně oprávněných zeměměřických inženýrů 1051/1995		Číslo položky seznamu úředně oprávněných zeměměřických inženýrů 1051/1995	
	Dne: 5.12.2018 Číslo: 23/2018		Dne: 11.12.2018 Číslo: 22/2018	
Náležitostmi a přesností odpovídá právním předpisům.		Tento stejnopis odpovídá geometrickému plánu v elektronické podobě uloženému v dokumentaci katastrálního úřadu.		
Vyhotovitel:	Katastrální úřad souhlasí s očíslováním parcel.		Ověření stejnopisu geometrického plánu v listinné podobě.	
Číslo plánu: 1901-16/2018	KÚ pro Jihomoravský kraj KP Brno-venkov			
Okres: Brno-venkov				
Obec: Židlochovice				
Kat. území: Židlochovice				
Mapový list: Brno 9-9/31				
Dosavadním vlastníkům pozemků byla poskytnuta možnost seznámit se v terénu s průběhem navrhovaných nových hranic, které byly označeny předepsaným způsobem:				

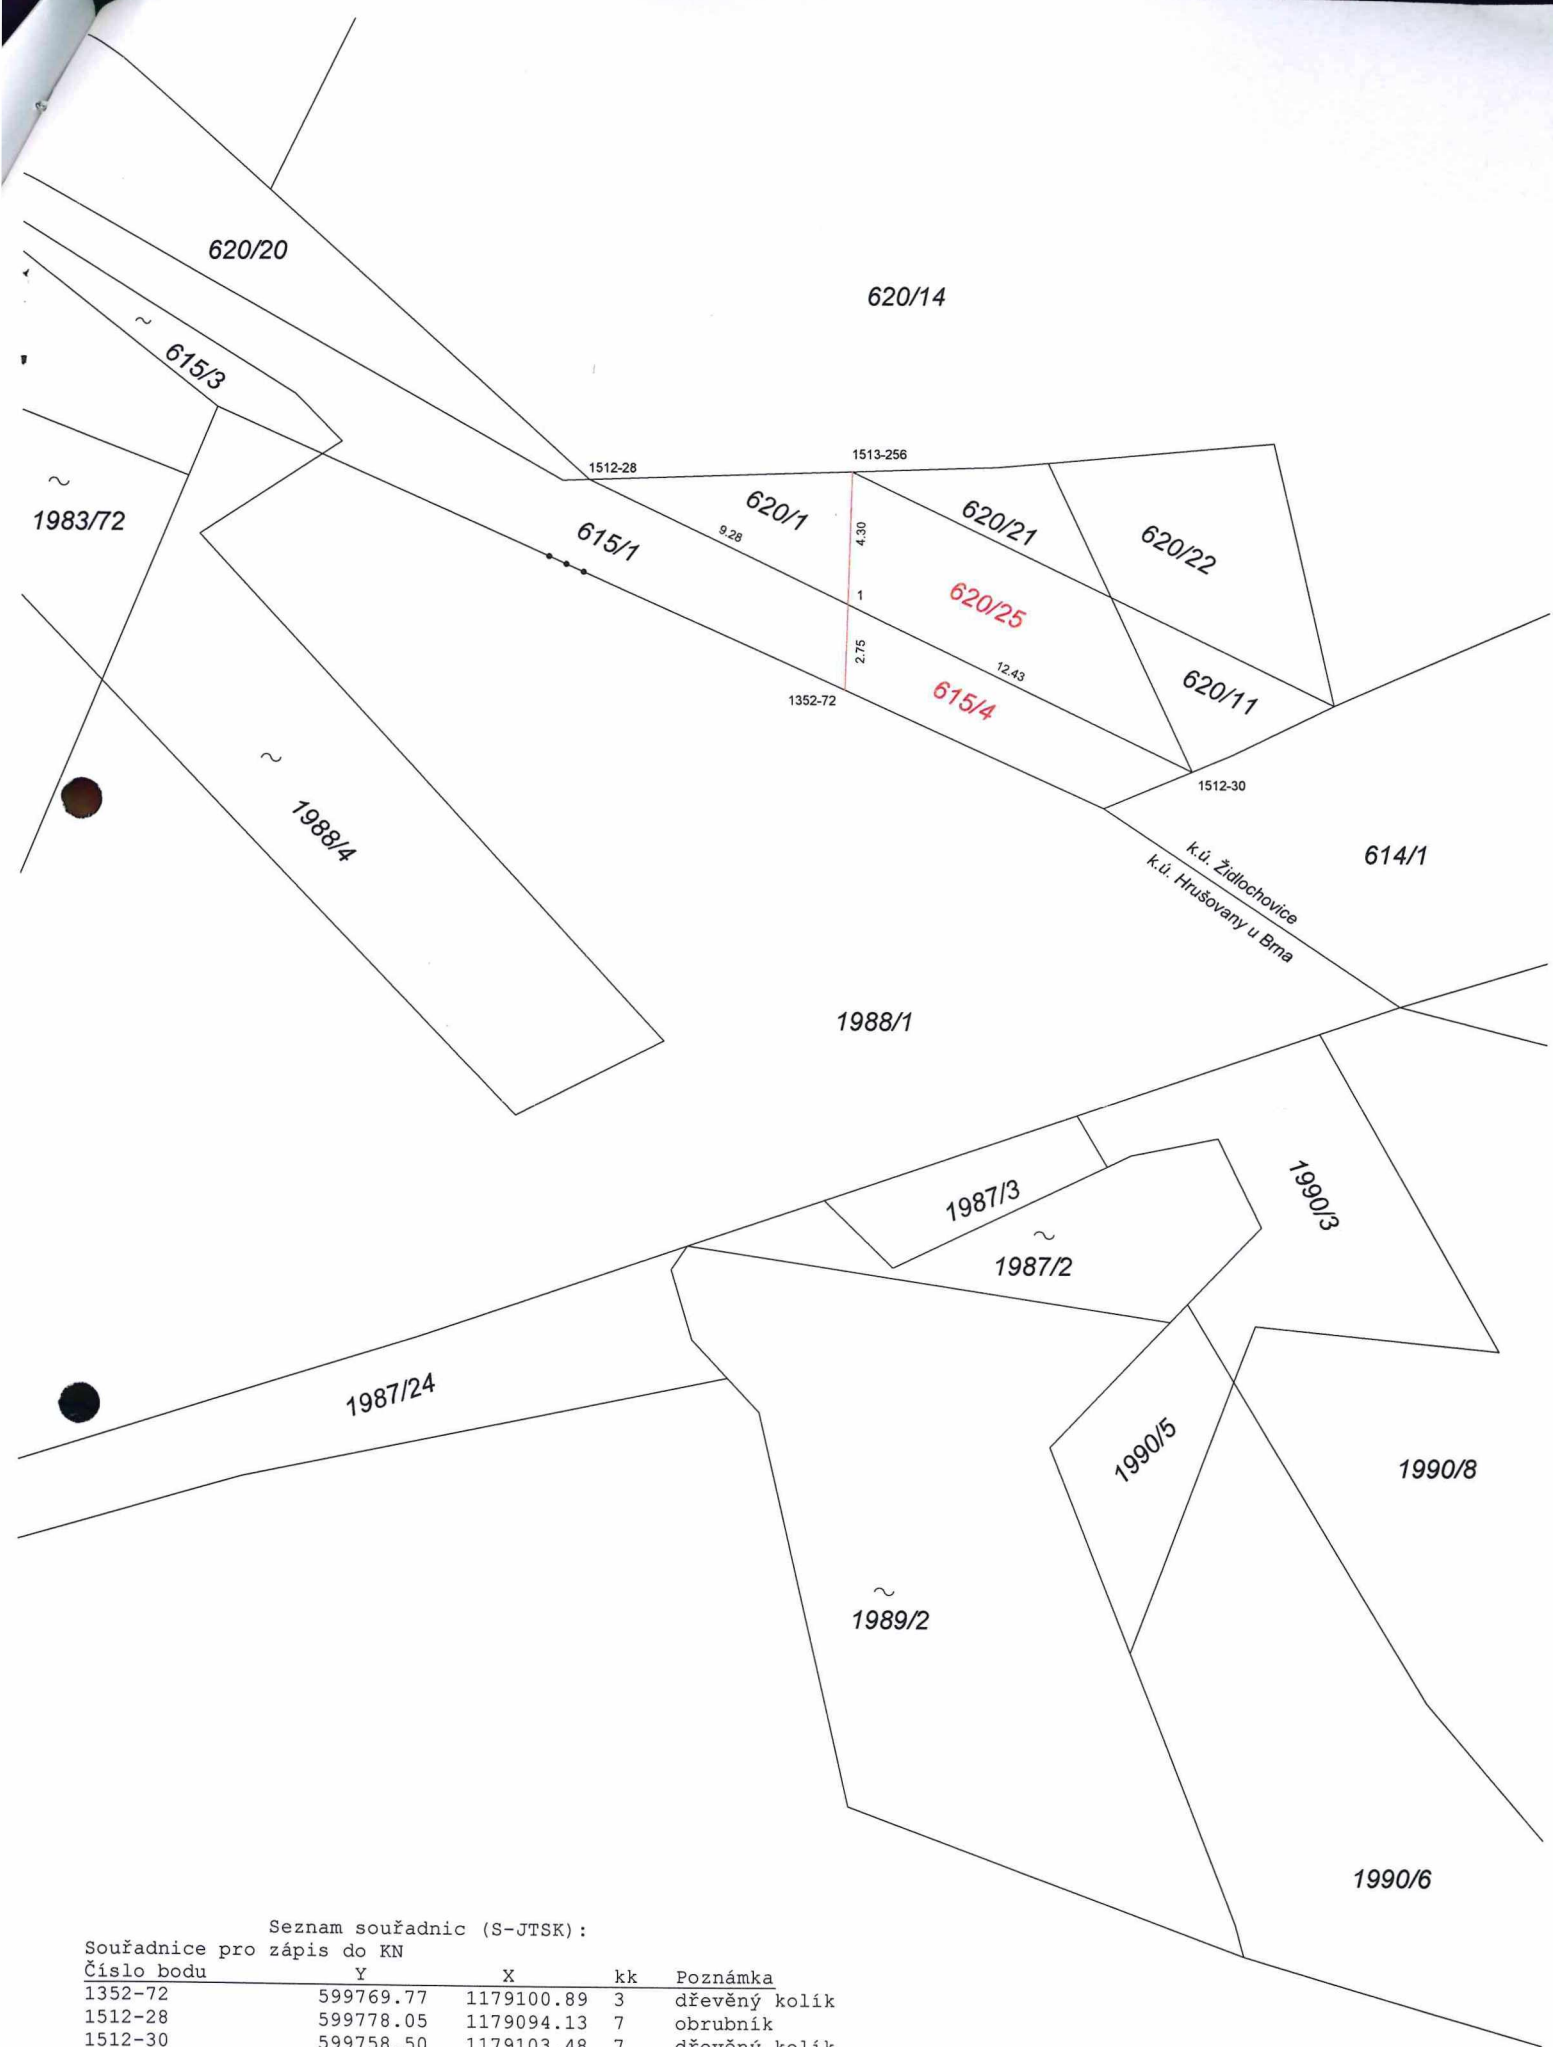

Seznam souřadnic (S-JTSK):

Souřadnice pro zápis do KN

Číslo bodu	Y	X	kk	Poznámka
1352-72	599769.77	1179100.89	3	dřevěný kolík
1512-28	599778.05	1179094.13	7	obrubník
1512-30	599758.50	1179103.48	7	dřevěný kolík
1513-256	599769.57	1179093.83	8	dřevěný kolík
1	599769.69	1179098.13	3	dřevěný kolík-bod ohrožen stavební činností