



Smlouva o budoucí smlouvě o zřízení služebnosti inženýrské sítě

kteřou dne, měsíce a roku níže uvedeného uzavřeli ve smyslu ust. § 1785 a násl. zákona č. 89/2012 Sb., občanského zákoníku a ve smyslu ust. § 104 odst. 3 zákona č. 127/2005 Sb., o elektronických komunikacích a o změně některých souvisejících zákonů

1. UPC Česká republika, s.r.o.

se sídlem: Praha 4 – Nusle, Závašova 502/5, PSČ 140 00

IČ: 00562262

DIČ: CZ00562262

zapsaná v obchodním rejstříku vedeném Městským soudem v Praze, oddíl C, vložka 187485

zastoupena Mgr. Terezou Rychtaříkovou, jednatelem a ing. Petrem Procházkou, jednatelem jako budoucí oprávněná osoba (dále jen „Oprávněný“)

a

2. STATUTÁRNÍ MĚSTO CHOMUTOV

sídlo: Zborovská 4602, Chomutov, PSČ 430 28

IČ: 00261891

DIČ: CZ00261891

zastoupené: Ing. Danielem Černým - primátorem

bankovní spojení: Komerční banka a.s. Chomutov

číslo účtu: 190000626441/0100

jako budoucí obtížená osoba (dále jen „Obtížený“)

(oba též jako „Smluvní strana“ nebo „Smluvní strany“),

všichni účastníci a jejich oprávnění zástupci dle vlastního prohlášení plně způsobilí k právním úkonům

takto:

I.

1. Oprávněný je oprávněn vykonávat komunikační činnosti ve smyslu ustanovení § 7 zákona č. 127/2005 Sb., o elektronických komunikacích a o změně některých souvisejících zákonů.

2. Obtížený výslovně prohlašuje, že je vlastníkem:

- pozemků parc. č. 1355/1, 1331, 1333/1, 1473, 1450, 1474, 1475/1, 1492, 1516, 1531/2, 1493, 1531/1, 1532/2, 991/1, 1478/30, 1478/26, 1490, 992, 1017, 1061, 1013, 1130, 1147/1, 1146, 1483, 1218, 1217, 1220, 1269/2, 1254/1, 1478/27, 1478/38, 1328, 1216, 298, 289, 754/7, 334/1, 342, 343/1, 351/3, 390, 341, 372/2, 411/12, 411/1, 412/1, 412/4, 412/3, 641/2, 411/17, 411/15, 411/16, 484/1, 411/23, 411/19, 411/22, 474, 464, 396/3, 393/1, 392/1, 445, 116, 431/1, 463, 435/1, 439/1, 449, 412/6, 115/1, 117/3, 118/3, 118/2, 118/1, 97, 96/2, 95/1, 95/2, 95/4, 95/5, 2391/1, 2390, 507/1, 526/1, 542, 543/2, 544, 552, 117/1, 38/1, 2278/6, 2389/1, 2314, 2387, 3183, 2388, 2407/1, 2407/9, 2400, 2402/1, 2414/4, 2417, 2440/2, 2440/1, 2440/5, 2449/1, 2449/18, 2449/20, 2449/4, 2489/1, 3182, 2686/1, 3175/1, 3013, 2409/1, 2409/6, 2409/7, 2472, 2470/1, 2449/7, 2449/6, 2467, 2417, 2508, 2844, 2586/1, 2564/12, 2564/13, 2564/1, 2564/14, 2520/2, 2515/2, 2590/4, 2843, 2620/1, 2590/12, 2620/2, 894, 1942/6, 1942/37, 1937/5, 1942/39, 1942/45, 1942/1, 1966/1, 1966/2, 1966/5, 1967/1, 1957, 1972, 1982/1, 1982/6, 1982/11, 1982/4, 1993/1, 1991/1, 1956/1, 1956/11, 1942/3, 1942/27, 1943, 1993/2, 4705/11, 4695/16, 4705/62, 4705/13, 4705/12, 4701/31, 4701/22, 4701/1, 4700/4, 4700/6, 4700/27, 4695/18, 4700/26, 4695/16, 4695/13, 4695/21, 4695/20, 4700/70, 4700/20, 1991/2, 2009/73, 4701/25, 2009/1, 2009/117, 6200/2, 2009/97, 2060, 2048/2 v katastrálním území Chomutov I, obci Chomutov, zapsaných na LV č. 1 u Katastrálního úřadu pro Ústecký kraj, katastrální pracoviště Chomutov (dále jen „Pozemky“).

3. Pro účely této smlouvy se rozumí:

- podzemním komunikačním vedením sítě elektronických komunikací jsou 3 HDPE trubky profilu 32/27 mm, HDPE trubičky profilu 14/10 mm – 2 svazky po 7ks, optické kabely, spojky, ochranné prvky a vytyčovací předměty vkládané do trasy.

4. Oprávněný je investorem stavby pod označením **Rozvody kabelové televize Chomutov – I. etapa – Zadní Vinohrady a II. etapa – Střed I., II.** (dále jen „Stavba“) v jejímž rámci bude na Pozemcích umístěno podzemní komunikační vedení sítě elektronických komunikací (dále jen „Podzemní komunikační vedení“).

5. Předpokládaná poloha umístění Podzemního komunikačního vedení na Pozemcích je vyznačena v kopii katastrální mapy, která je přílohou a nedílnou součástí této smlouvy. Skutečná poloha umístění Podzemního komunikačního vedení na Pozemcích bude zaměřena po realizaci Stavby na Pozemcích. Na základě skutečné polohy umístění Podzemního komunikačního vedení na Pozemcích bude vyhotoven geometrický plán, kterým bude vyznačena část Pozemků, k níž bude právo odpovídající služebnosti inženýrské sítě dle této smlouvy zřízeno (dále jen „Geometrický plán“).

II.

1. Oprávněný a Obtížený se zavazují uzavřít na písemnou výzvu Oprávněného **smlouvu o zřízení služebnosti inženýrské sítě s podstatnými náležitostmi uvedenými v této smlouvě (dále také „smlouvy o zřízení věcného břemene“).**

2. Oprávněný se zavazuje do 6 kalendářních měsíců po dokončení Stavby, nejpozději však do 40 kalendářních měsíců ode dne uzavření této smlouvy, písemně vyzvat Obtíženého k uzavření smlouvy o zřízení služebnosti inženýrské sítě a předložit mu návrh smlouvy o zřízení služebnosti inženýrské sítě včetně Geometrického plánu.

3. Obtížený se zavazuje uzavřít smlouvu o zřízení služebnosti inženýrské sítě, a to nejpozději do 2 kalendářních měsíců ode dne doručení písemné výzvy.

III.

1. Smlouvou o zřízení služebnosti inženýrské sítě zřídí Obtížený ve prospěch Oprávněného k části Pozemků vyznačené Geometrickým plánem **služebnost inženýrské sítě spočívající ve zřízení, provozování, údržbě a opravách Podzemního komunikačního vedení (dále jen „Služebnost“).** Služebnost zahrnuje též právo provádět na Podzemním komunikačním vedení úpravy za účelem jeho modernizace nebo zlepšení jeho výkonnosti.

2. Služebnost bude zřízena na dobu neurčitou.

IV.

1. Služebnost bude zřízena za jednorázovou náhradu, stanovenou na základě pravidel pro zřizování věcných břemen schválených Radou města Chomutova pod čj. 296/10 ze dne 30. 8. 2010, v platném znění. K této ceně bude připočtena daň z přidané hodnoty v aktuální výši.

2. Jednorázovou náhradu dle předchozího bodu této smlouvy uhradí Oprávněný Obtíženému na základě daňového dokladu do 60 dnů ode dne podpisu smlouvy o zřízení služebnosti inženýrské sítě před vkladem do katastru nemovitostí, který bude obsahovat všechny náležitosti daňového dokladu dle zákona č. 235/2004 Sb., o dani z přidané hodnoty, ve znění pozdějších předpisů, dále bude obsahovat název stavby „**Rozvody kabelové televize Chomutov – I. etapa – Zadní Vinohrady a II. etapa – Střed I., II.**“ a Obtížený jej zašle na adresu Oprávněného. Dnem poskytnutí Služebnosti pro účely daně z přidané hodnoty a tedy dnem uskutečnění zdanitelného plnění je den podpisu smlouvy o zřízení služebnosti inženýrské sítě.

3. Jako paušální náhradu nákladů spojených s uzavřením této budoucí smlouvy o zřízení služebnosti inženýrské sítě zaplatí dále Oprávněný Obtíženému částku 500,- Kč + DPH, tj. celkem **605,- Kč (slovy: šest set pět korun českých)** a to na základě daňového dokladu, který vystaví Obtížený do 15 dnů ode dne oboustranného podpisu této smlouvy. Datum zdanitelného plnění je datum podpisu smlouvy. Splatnost bude stanovena na 30 dnů.

V.

1. Oprávněný se zavazuje, že při zřizování, provozu, opravách a údržbě Podzemního komunikačního vedení bude šetřit práv Obtíženého.

2. Oprávněný je povinen po ukončení stavebních prací uvést dotčené Pozemky bezodkladně na vlastní náklady do předchozího stavu, a není-li to možné s ohledem na povahu provedených prací, do stavu odpovídajícího předchozímu účelu nebo užívání.
3. Oprávněný je povinen oznámit Obtíženému každý vstup na Pozemky, včetně oznámení činností, které v této souvislosti budou na Pozemcích vykonávány. Oznámení musí být učiněno písemnou formou na adresu Obtíženého uvedenou v této smlouvě, a to s dostatečným předstihem.
4. Oprávněný se zavazuje zajistit vyhotovení Geometrického plánu na své náklady a uhradit správní poplatky za řízení o povolení vkladu Služebnosti do katastru nemovitostí.


VI.

1. Podmínkou uzavření smlouvy o zřízení služebnosti Inženýrské sítě dle čl. II. této smlouvy je splnění následujících povinností Oprávněného:

- zajistit za účelem provádění Stavby povolení Magistrátu města Chomutova, Odboru dopravních a správních činností pro zvláštní užívání komunikací (příp. zásahů do veřejné zeleně)
- po dokončení stavby předat vlastníkově skutečně zaměřené provedené stavby v digitální formě (DWG, DXF, SHP v souřadnicovém systému S-JTSK)
- před zahájením Stavby kontaktovat ostatní společnosti, které budou v území pokládat optickou síť (MELVI s.r.o., CC INTERNET s.r.o. a Česká telekomunikační infrastruktura, a.s.) a Stavbu koordinovat s jejich stavbami
- v lokalitě ulic Na Příkopech, Revoluční a Zadní Vinohrady u objektů čp. 4283, 4280, 4284 a 4281 Stavbu uložit v blízkosti stávajících sítí tak, aby co nejméně omezovala svým ochranným pásmem volný prostor ploch zeleně a veřejných prostranství (nutno kontaktovat Odbor životního prostředí MMCH (kontaktní osoba Mgr. Klazar, tel. č. 720045681)
- koordinovat Stavbu s projektem města na regeneraci sídliště Zdeňka Štěpánka – kontaktní osoba Petr Svoboda, Odbor rozvoje a investic MMCH (tel. č. 724775165)
- Stavbu v ulici A. Muchy koordinovat s projektem Ústeckého kraje „Nová komunikace u města Chomutov“, na kterou je vydáno stavební povolení
- Stavbu v ulici Vršovců realizovat v roce 2017 v koordinaci s plánovanou rekonstrukcí inženýrských sítí v území (plyn, vodovod, kanalizace, veřejné osvětlení) a pokládkou optické sítě společností CC INTERNET – Oprávněný se zavazuje se v rámci sdružené investice finančně podílet na obnově povrchů v této ulici – před zahájením Stavby se zavazuje kontaktovat Obtíženého (kontaktní osoba - koordinátorka Bc. Kateřina Vránová, tel. č. 474637419)
- v ulici Mostecká Stavbu uložit v chodníku na pozemku p. č. 894 k. ú. Chomutov I
- Stavba bude umístěna v souladu s vydaným územním rozhodnutím čj. StÚ/886/2001-Ba z 24.10.2001

2. Oprávněný se v souvislosti se Stavbou dále zavazuje plnit následující povinnosti:

- minimálně 1 měsíc před zahájením Stavby Obtíženému předložit harmonogram výstavby
- vstup na Pozemky za účelem Stavby v předstihu oznámit Obtíženému
- každý další vstup na Pozemky hlásit Obtíženému
- postup výstavby řešit tak, aby bylo možné zajistit v území parkování
- umožnit Obtíženému následně rekonstrukci dotčených ulic a veřejné zeleně
- dotčené Pozemky uvést na své náklady do řádného stavu (původního či předem dohodnutého s vlastníkem Pozemků), v případě povrchů komunikací do stavu dle technické normy TP 146
- po dobu výstavby zachovávat přístupy k nemovitým věcem a přístupy pro svoz odpadů nebo vystavování nádob pro svoz odpadů k místům přístupným z veřejných komunikací
- neznečišťovat a nepoškozovat v rámci provádění Stavby okolní komunikace, jejich součásti a příslušenství včetně odvodnění komunikací a dopravního značení
- práce provádět s maximální ochranou stávající zeleně dle ČSN 839061 Technologie vegetačních úprav v krajině – ochrana stromů, porostů a vegetačních ploch při stavebních pracích a následně po dokončení prací uvést dotčené plochy zeleně do původního stavu, zbavit kamenů a provést ozelenění travním semenem na své náklady
- trasu uložení Stavby vést tak, aby nedocházelo k poškození stávajících stromů a keřů, včetně jejich kořenové struktury, před započítím prací kontaktovat Technické služby města Chomutova (kontaktní osoba – Ing. Voborník, tel. č. 731411761), živé ploty při výkopových pracích zabezpečit tak, aby

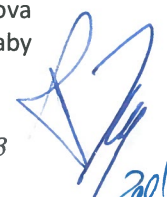

nedocházelo k jejich mechanickému poškození či zasypaní vykopanou zeminou, a v místech, kde bude živý plot odstraněn, doplnit jej v plném rozsahu

- případné kácení stromů, prořezávky větví a kořenů a jiné zásahy do zeleně konzultovat Technickými službami města Chomutova (kontaktní osoba – Ing. Voborník)
- pokud dojde k úhynu nebo poškození stromu či živého plotu vlivem prováděných prací nebo porušením zásad ochrany stromů při výkopových pracích, oznámit toto Technickým službám města Chomutova a provést náhradní výsadbu, která bude určena na základě ocenění uhynulého stromu či keře
- neomezit práva týkající se veřejného osvětlení (nutné vytýčení).

3. V případě porušení jakékoliv povinnosti uvedené v tomto článku Oprávněným, nebude-li zjednána náprava trvalého závadného stavu ani po výzvě Obtíženého, či v případě opakovaného porušení povinností uvedených v tomto článku, má Obtížený právo odstoupit od této smlouvy budoucí i od vlastní smlouvy o zřízení věcného břemene. Odstoupením od smlouvy o věcném břemenu se zruší věcné břemeno v celém rozsahu, tedy vůči všem Pozemkům, a stejně tak při odstoupení od této smlouvy budoucí se zruší právo na uzavření smlouvy o věcném břemenu Oprávněnému.

VII.

Do doby uzavření smlouvy o zřízení služebnosti inženýrské sítě jsou smluvní strany vázány touto smlouvou a zavazují se, že neučiní žádné právní úkony, které by vedly ke zmaření účelu této smlouvy. Obtížený se tímto zavazuje, že v případě převodu vlastnického práva k Pozemkům nebo k jejím částem dotčené Stavbou zaváže budoucího vlastníka k uzavření smlouvy o zřízení služebnosti inženýrské sítě podle této smlouvy.

VIII.

Závazek smluvních stran uzavřít budoucí smlouvu o zřízení služebnosti inženýrské sítě zanikne, pokud do 36 kalendářních měsíců ode dne uzavření této smlouvy nedojde k zahájení realizace Stavby na Pozemcích.

IX.


Uzavřením této smlouvy Obtížený uděluje Oprávněnému souhlas, po nabytí právní moci územního rozhodnutí – rozhodnutí o umístění Stavby na Pozemcích (příp. po vydání územního souhlasu), v souladu s tímto územním rozhodnutím (příp. územním souhlasem), Stavbu na Pozemcích umístit a provozovat ji. Současně pro potřeby realizace Stavby uděluje Obtížený Oprávněnému souhlas ke vstupu na Pozemky, příp. jeho smluvnímu dodavateli (zhotoviteli) Stavby, a to za podmínek uvedených v čl. VI. této smlouvy.

X.

1. Obtížený bere na vědomí, že Oprávněný ve smyslu ustanovení § 5 odst. 2 písm. b) zákona č. 101/2000 Sb., o ochraně osobních údajů, zpracovává a shromažďuje osobní údaje Obtíženého za účelem realizace této smlouvy a budoucí smlouvy o zřízení služebnosti inženýrské sítě, jak je v této smlouvě specifikováno, jakož i pro účely oznamování budoucích vstupů.

2. Obtížený výslovně prohlašuje, že souhlasí s tím, aby Oprávněný ve smyslu ustanovení § 11 zákona č. 101/2000 Sb. shromáždil a zpracoval o Obtíženém údaje, zejména jméno a příjmení, název právnické osoby, sídlo a identifikační číslo, a to za účelem jejich eventuálního použití při realizaci práv a povinností Oprávněného a Obtíženého v souvislosti s touto smlouvou i se smlouvou o zřízení služebnosti inženýrské sítě. K jiným účelům nesmí být těchto údajů použito.

3. Smluvní strany berou na vědomí, že text smlouvy je veřejně přístupnou listinou ve smyslu zákona o svobodném přístupu k informacím a že Obtížený jako povinný subjekt má povinnost na žádost žadatele poskytnout informace o tomto smluvním vztahu včetně poskytnutí kopie smlouvy. Při poskytnutí informace bude postupováno v souladu se zákonem o ochraně osobních údajů. Smluvní strany dále souhlasí se zveřejněním této smlouvy včetně osobních údajů na internetových stránkách statutárního města Chomutova, a to na dobu neurčitou za účelem transparentnosti veřejné správy.

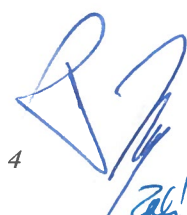

XI.

1. Smlouva je vyhotovena ve čtyřech stejnopisech, z nichž Obtížený obdrží dvě vyhotovení, Oprávněný obdrží dvě vyhotovení.
2. Tato smlouva nabývá platnosti a účinnosti dnem podpisu oběma smluvními stranami.
3. Tato smlouva může být měněna pouze písemně. Za písemnou formu nebude pro tento účel považována výměna e-mailových či jiných elektronických zpráv.
4. Na práva stran vzniklá z této smlouvy či jejího porušení se neuplatní § 633 občanského zákoníku. Strany se dohodly, že lhůta podle § 633 odst. 1 občanského zákoníku se prodlužuje na 10 let.
5. Tato smlouva obsahuje úplné ujednání o předmětu smlouvy a všech náležitostech, které strany měly a chtěly ve smlouvě ujednat, a které považují za důležité pro závaznost této smlouvy. Žádný projev stran učiněný při jednání o této smlouvě ani projev učiněný po uzavření této smlouvy nesmí být vykládán v rozporu s výslovnými ustanoveními této smlouvy a nezakládá žádný závazek žádné ze stran.
6. Odpověď strany této smlouvy, podle § 1740 odst. 3 občanského zákoníku, s dodatkem nebo odchylkou, není přijetím nabídky na uzavření této smlouvy, ani když podstatně nemění podmínky nabídky.
7. Žádný závazek dle této smlouvy není fixním závazkem podle § 1980 občanského zákoníku.
8. Smluvní strany potvrzují, že uzavření této smlouvy je výsledkem jednání stran a každá ze stran měla příležitost ovlivnit obsah této smlouvy.
9. Uzavření této smlouvy bylo schváleno usnesením Rady statutárního města Chomutova pod čj. 212/16/3 ze dne 9.5.2016. Smlouva o zřízení služebnosti inženýrské sítě bude v radě města schválena samostatně.

Příloha: situační záznam v katastrální mapě


V Praze dne 25 -07- 2016


V Chomutově dne -4. 08. 2016


Oprávněný:


Obtížený:



Mgr. Tereza Rychtaříková, jednatel


STATUTÁRNÍ MĚSTO CHOMUTOV
Ing. Daniel Černý
primátor

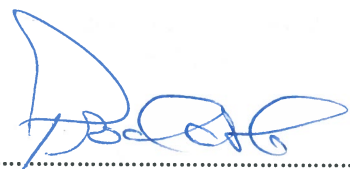

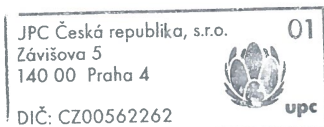

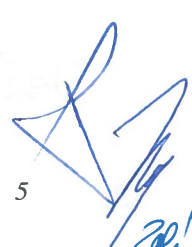
Ing. Petr Procházka, jednatel

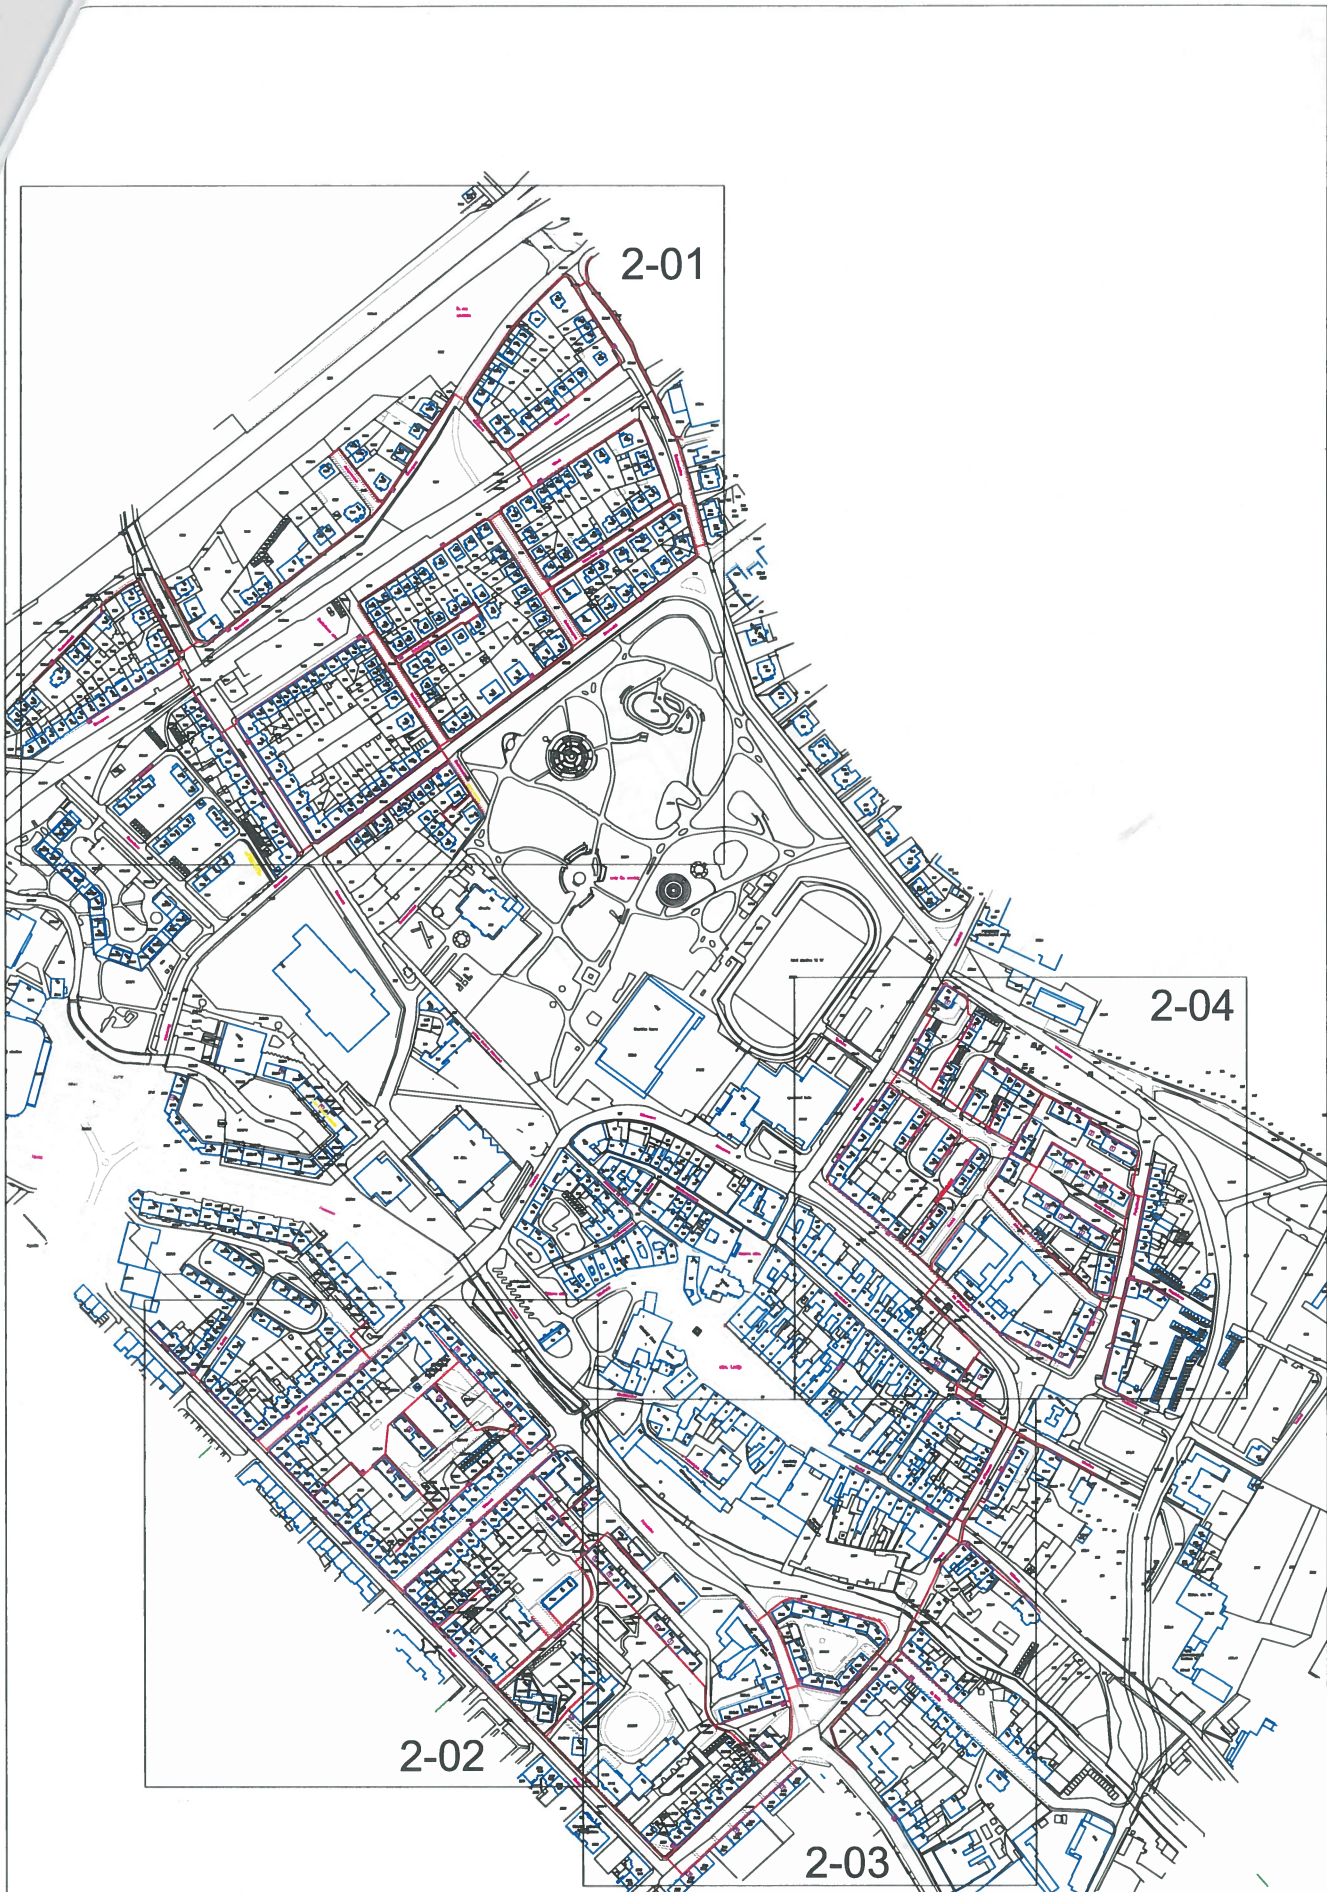




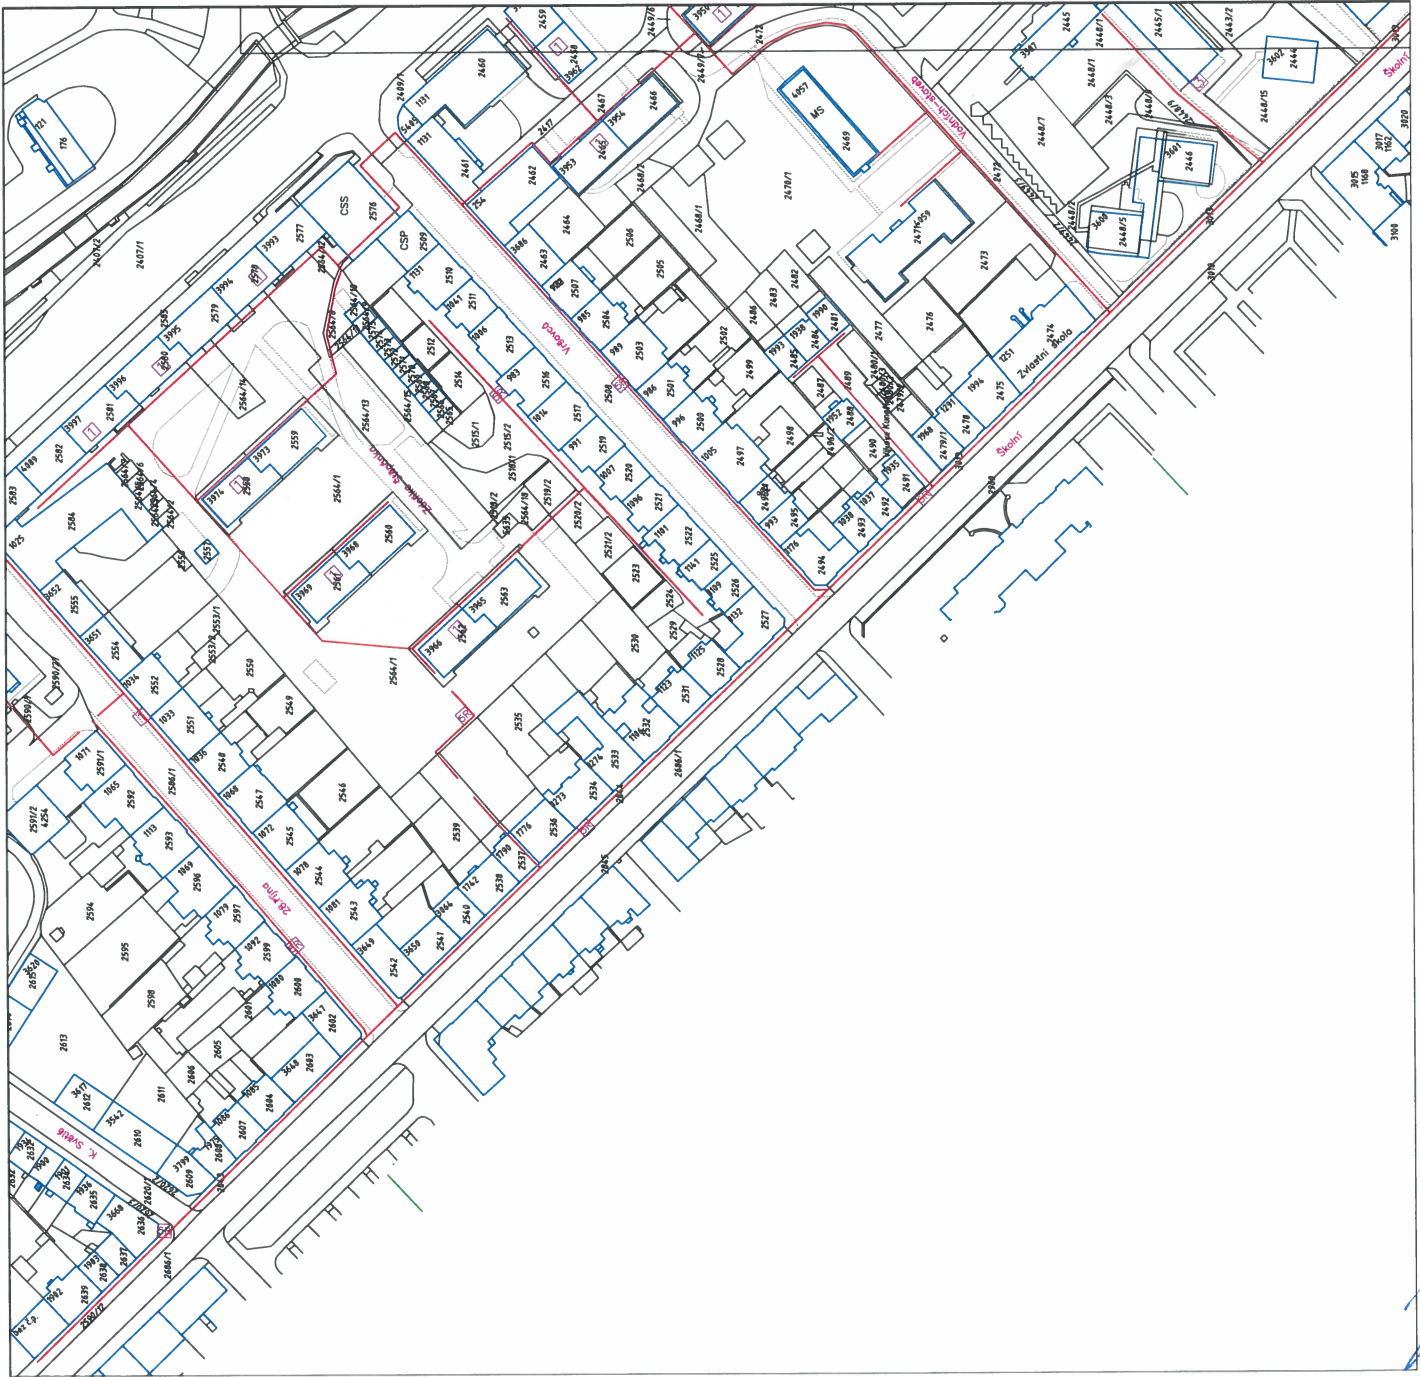
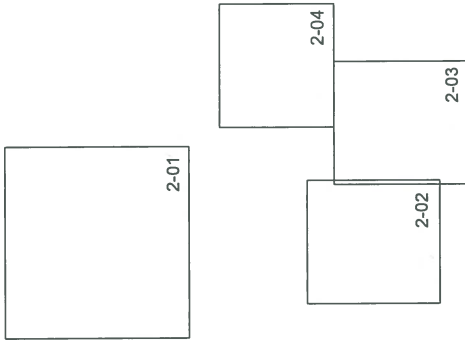


LEGENDA:

-  NOVĚ NAVRHOVANÁ OPTICKÁ KABELOVÁ TRASA
SR
-  SPOJNĚ PRO ROZVEDACÍ A ZESILOVAČE - UMÍSTĚNÍ BEZE ZMĚNY OPROTÍ PŮVODNÍMU PROJEKTU
PŮLOHOPIB - komunikační, chodníky
-  HRANICE PARCELE
-  PARCELNÍ ČÍSLO
STAVEBNÍ OBJEKTY

VYPRACOVAL: Ing. Srmová Eva	OVĚŘIL: P. Smrček	DATUM: listopad 2015	 <small>Infotel, spol. s r.o., Novolíšeňská 18, 628 00 Brno</small>
INVESTOR: Infotel spol. s r.o., Novolíšeňská 18, 628 00 Brno	STUPĚŇ PD: PD		
AKCE: Rozvody kabelové televize Chomutov - II. etapa - střed I., II.	ZÁMĚR: —	ZAKÁZKOVÉ Č.: 2016-51-011	
VÝKRES: Zakresie trasy kabelu na podkladu KN - střed	MĚŘITKO: 1:3000	VÝKRES Č.: 2-00	

KLAD VYKRESŮ:





LEGENDA:

- NOVĚ NAVRHOVANÁ OPTICKÁ KABELOVÁ TRASA
- SOBĚ NEPROJEDOVACÍ KABELOVACÍ ÚMÍSTĚNÍ BEZ ZÁKL. OCHRANOVACÍHO PRŮTOKU
- SOBĚ PROJEDOVACÍ KABELOVACÍ ÚMÍSTĚNÍ BEZ ZÁKL. OCHRANOVACÍHO PRŮTOKU
- PROTUK (řez, měřicí), PŘEKOP, CHRÁNĚNÁ
- STAVĚBNÍ OBLETKY

VYPRACOVANÝ:	ING. ŠIMONOVÁ EWA	SKVALIFIKACE:	P. SMÍDKA	DATUM:	listopad 2015
INVESTOR:	INFO TEL spol. s r.o., Novotná 18, 628 00 Brno	STUPEŇ PRŮJ.	PD	STAVĚBNÍ ČÍSLO:	2016-51-011
AKCE:	Rozvody kabelové televize Chomutov - II. etapa - Střed I., II.	STAVĚBNÍ ČÍSLO:	—	MĚŘÍTKO:	1:1000
VYKRES:	Kabelová trasa a ostatní atř. technická infrastruktura	VYKRES Č.:	2-02		

KLAD VYKRESU:

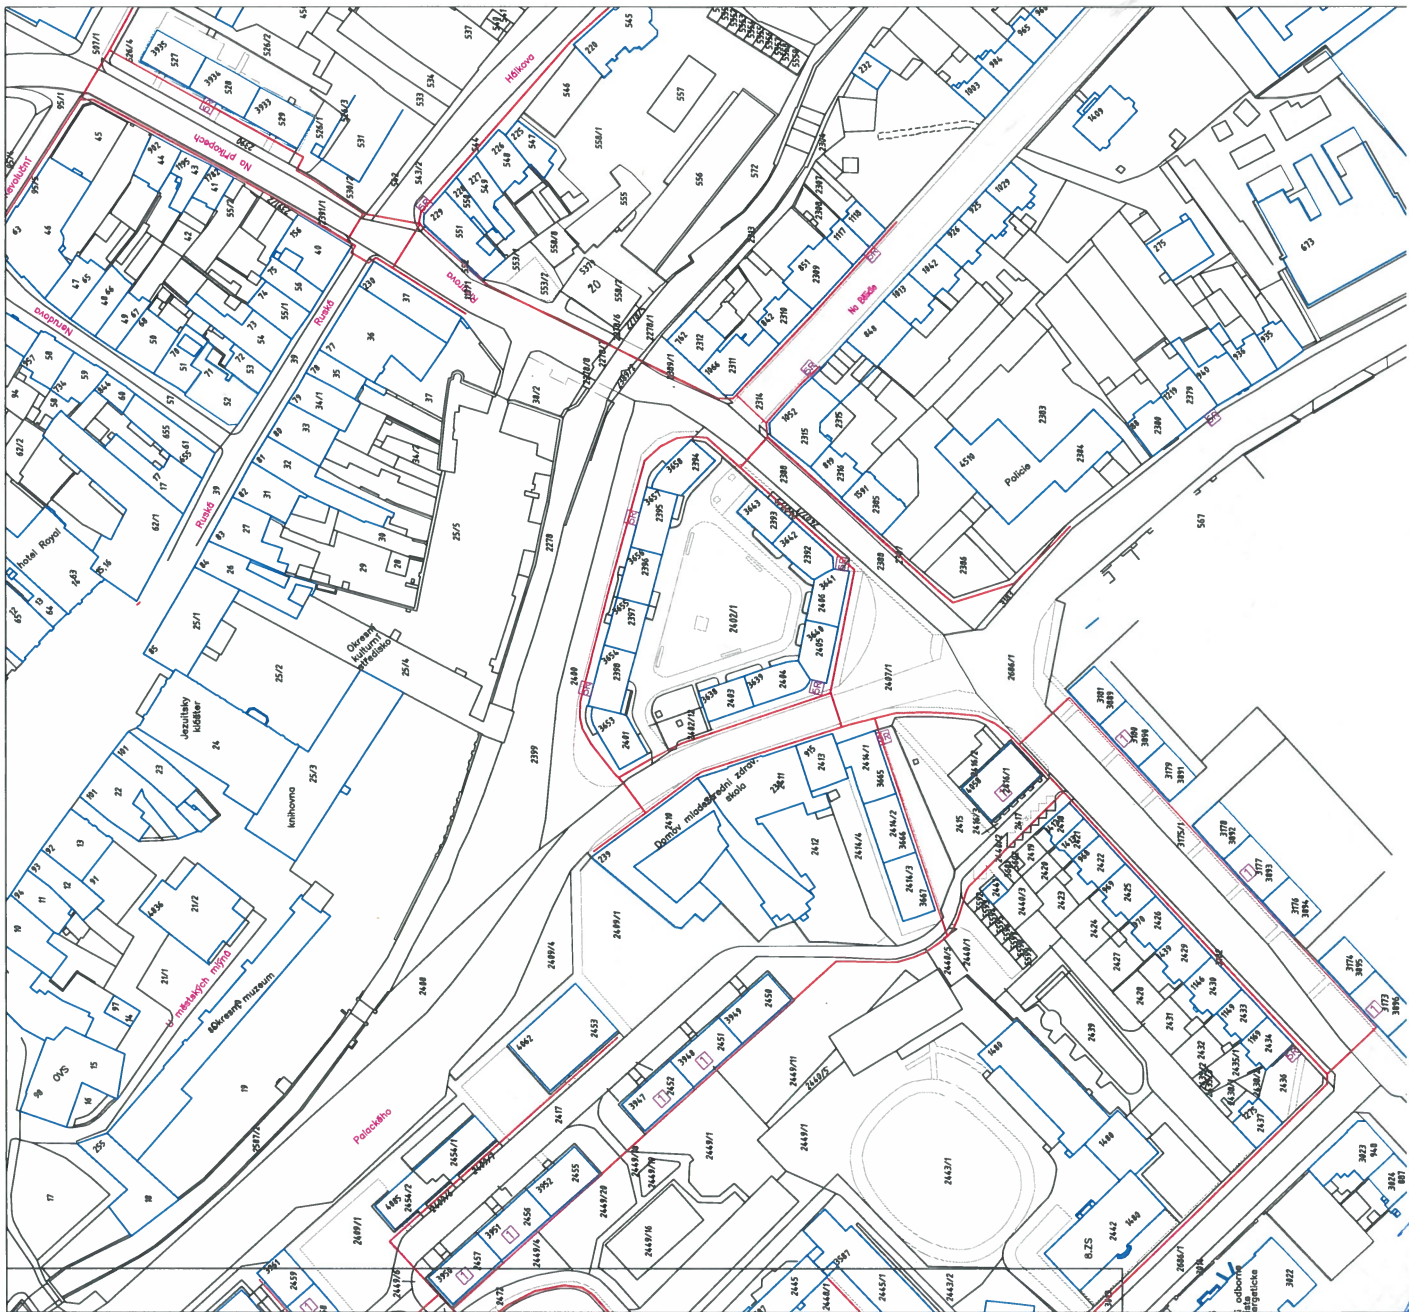
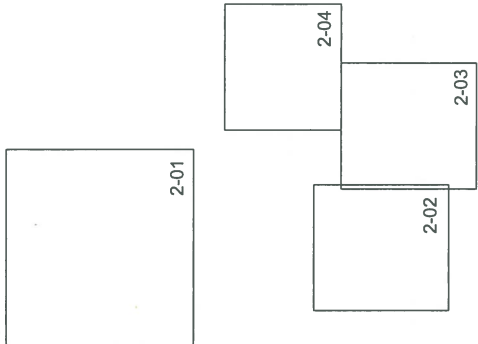


LEGENDA:
 - NOVĚ NAVRHOVANÁ OPTICKÁ KABELOVÁ TRASA
 - SOUČASNĚ NAVRHOVANÉ KABELOVÉ TRASY
 - USTANOVENÉ ZÁBRNY OPTICKÝ PŘEVODNÍK PROJEKTU
 - PŘEVODNÍKOVÉ ÚSEKY
 - PÁNEVNÍ ČÁSTI
 - STAVĚNÍ OBJEKTŮ

VYPRACOVAVŠÍ: Ing. Svatopluk Ertl	SCHEMATA: P. Šmrdák	DATAUM: listopad 2015
INŽENÝR: Ing. Jiří Špaňáček, r.o., Novobřežská 18, 628 00 Brno	STAVĚNÍ PRŮBĚHU: PD	
AKCE: Rozvody kabelové televize Chomutov - II. etapa - Sříd. I., II.	ZÁKAZNÍK: —	ZÁKAZNÍKOVĚ Č.: 2016-51-011
VÝKRES: Kabelová trasa a části síť technické infrastruktury	VÝKRES Č.: 1:1000	2-03




KLAD VÝKRES: 2-01

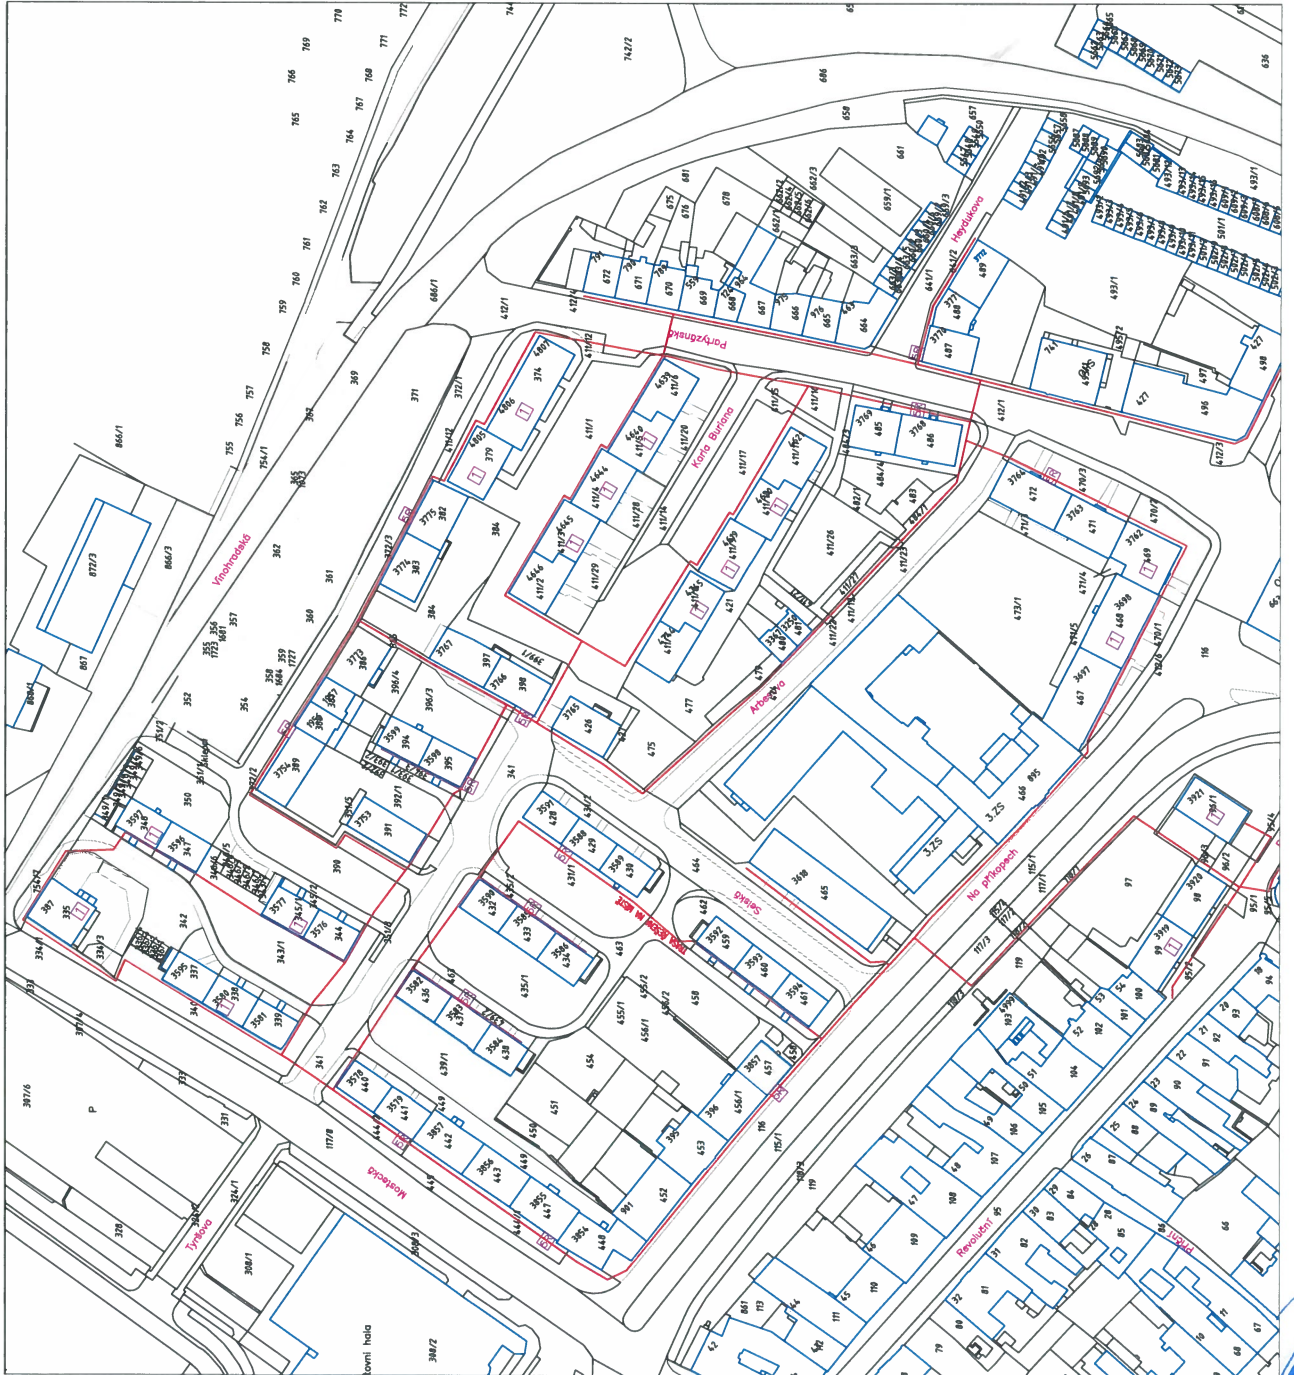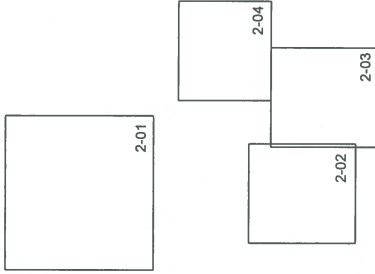


NOVÉ NAVRHOVANÁ OPTICKÁ KABELOVÁ TRASA
 SPOLNÉ PRO ROZVÁŽENÍ A ZESILOVÁNÍ - UMÍSTĚNÍ BEZĚ ZNĚJÍ OPROTÍ POČÍTOVÉMU PROJEKTU
 POUČKOPIS - JAROMÍR ŠTĚPÁNEK
 HRANICE PARCEL

PRACELNÍ ÚBÍLO
 STAVEBNÍ OBECNÍ

VYPRACOVANÝ	ING. SMRČEK	ROZVÝVĚ	ING. SMRČEK
ING. SMRČEK	P. SMRČEK	DATA	10.10.2015
INVESTOR	INFO TEL spol. s r.o., Novosilská 18, 628 00 Brno	STAVĚNÍ	PD
ANEXE		ZÁMĚNA	—
VYPRACOVÁNÍ	Rozvedby kabelové televize Chomutov - II. etapa - Sříd. I., II.	PROJEKT	2016-S1-011
PRACOVNÍ	Kabelová trasa s ostatní sítě technické infrastruktury	STAVĚNÍ	1:1000
		VÝKRES	2-04

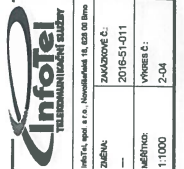

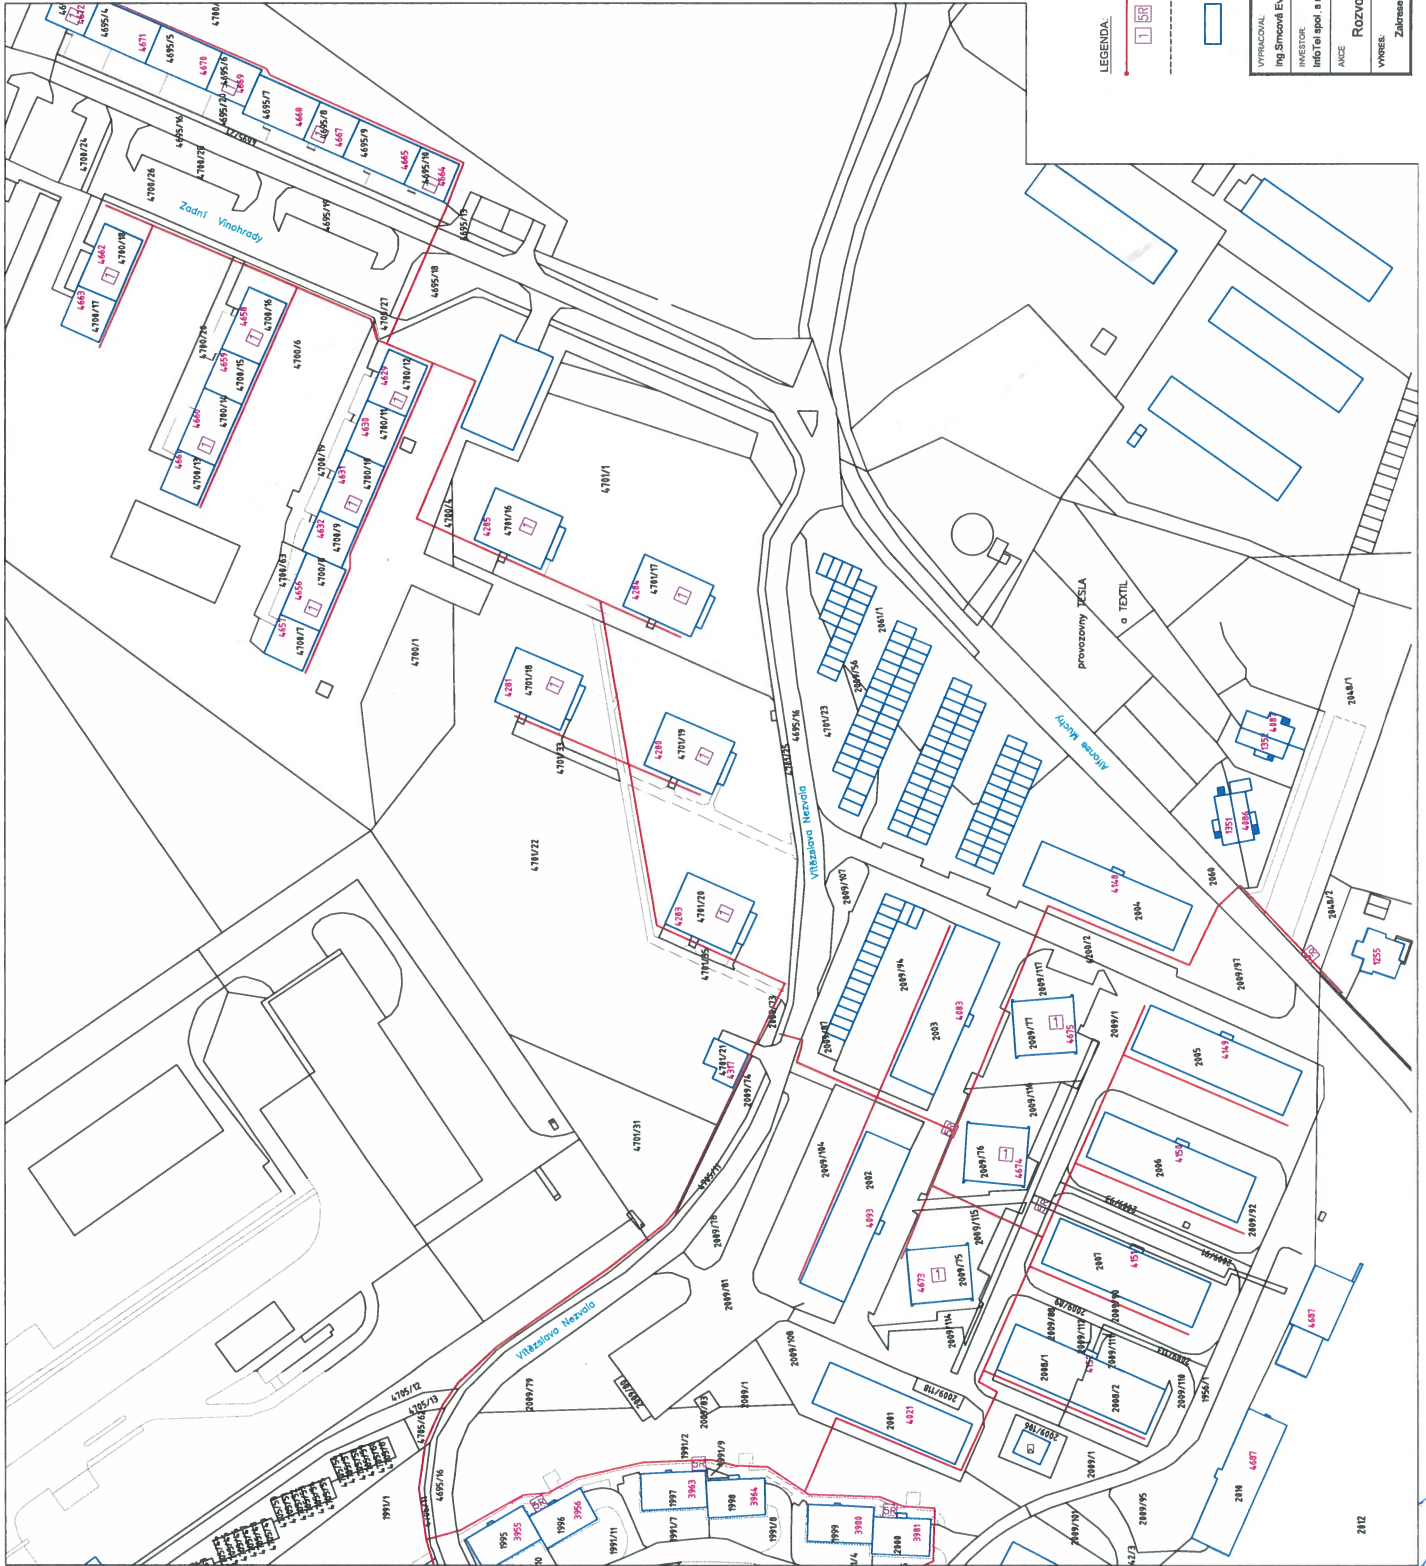

		SENAVA P. Smrčák	DATUM listopad 2015
VYKONAVATEL Ing. Smrčák Eva	INVESTOR Info tel spol. s r.o., Novotnářská 18, 625 00 Brno	PRŮJEM PD	ZÁKAZNÍK 2016S1-011
AKCE Rozvody kabelové televize Chomutov - letápa - Zadní Vinohrady		MĚŘITVA 1:1000	VÝŠKA Č.: 1-02
VÝŠKA Č.: Zahrnutí kabelové trasy a ostatní síť technické infrastruktury		MĚŘITVA 1:1000	VÝŠKA Č.: 1-02

Usnesení RaMěst č. 212/16:3 z 09.05.2016
Věcné břemeno budoucí - kabel.tel. Z. Vinohr., Střed

Rada statutárního města Chomutova

schvaluje

uzavření smlouvy o uzavření budoucí smlouvy o zřízení úplatného věcného břemene, služebnosti inženýrské sítě – práva vést telekomunikační vedení, provozovat ho a udržovat přes části pozemků p.č. 1355/1, 1331, 1333/1, 1473, 1450, 1474, 1475/1, 1492, 1516, 1531/2, 1493, 1531/1, 1532/2, 991/1, 1478/30, 1478/26, 1490, 992, 1017, 1061, 1013, 1130, 1147/1, 1146, 1483, 1218, 1217, 1220, 1269/2, 1254/1, 1478/27, 1478/38, 1328, 1216, 298, 289, 754/7, 334/1, 342, 343/1, 351/3, 390, 341, 372/2, 411/12, 411/1, 412/1, 412/4, 412/3, 641/2, 411/17, 411/15, 411/16, 484/1, 411/23, 411/19, 411/22, 474, 464, 396/3, 393/1, 392/1, 445, 116, 431/1, 463, 435/1, 439/1, 449, 412/6, 115/1, 117/3, 118/3, 118/2, 118/1, 97, 96/2, 95/1, 95/2, 95/4, 95/5, 2391/1, 2390, 507/1, 526/1, 542, 543/2, 544, 552, 117/1, 38/1, 2278/6, 2389/1, 2314, 2387, 3183, 2388, 2407/1, 2407/9, 2400, 2402/1, 2414/4, 2417, 2440/2, 2440/1, 2440/5, 2449/1, 2449/18, 2449/20, 2449/4, 3182, 2489/1, 2686/1, 3175/1, 3013, 2409/1, 2409/6, 2409/7, 2472, 2470/1, 2449/7, 2449/6, 2467, 2417, 2508, 2844, 2586/1, 2564/12, 2564/13, 2564/1, 2564/14, 2520/2, 2515/2, 2590/4, 2843, 2620/1, 2590/12, 2620/2, 894, 1942/6, 1942/37, 1937/5, 1942/39, 1942/45, 1942/1, 1966/1, 1966/2, 1966/5, 1967/1, 1957, 1972, 1982/1, 1982/6, 1982/11, 1982/4, 1993/1, 1991/1, 1956/1, 1956/11, 1942/3, 1942/27, 1943, 1993/2, 4705/11, 4695/16, 4705/62, 4705/13, 4705/12, 4701/31, 4701/22, 4701/1, 4700/4, 4700/6, 4700/27, 4695/18, 4700/26, 4695/16, 4695/13, 4695/21, 4695/20, 4700/70, 4700/20, 1991/2, 2009/73, 4701/25, 2009/1, 2009/117, 6200/2, 2009/97, 2060, 2048/2 v k.ú. Chomutov I, které jsou vlastnictvím statutárního města Chomutova a to ve prospěch UPC Česká republika, s.r.o., Praha 4 – Nusle, Závišova 502/5, 140 00, IČ 005 62 262, při splnění podmínek důvodové zprávy.

Vytisknout