



0329-G8300-19-HMP



MHMPXPBFNWP6

Stejnopis č.1

Smlouva o výpůjčce č. VYP/35/05/007056/2019

uzavřená níže uvedeného dne, měsíce a roku podle § 659 a násl. zák. č. 40/1964 Sb., občanského zákoníku ve znění pozdějších předpisů

mezi

Hlavní město Praha

se sídlem Mariánské náměstí 2, Praha 1, PSČ 110 01

zastoupené Ing. Janem Rakem

ředitelem odboru hospodaření s majetkem MHMP

IČ: 000 64 581

dále jen „půjčitel“

a

Pražská vodohospodářská společnost a.s.

se sídlem Žatecká 2 /110 , Praha 1 Staré Město, PSČ 11000

zastoupená

IČO: 25656112

DIČ: CZ25656112

zapsaným v obchodním rejstříku vedeném u Městského soudu v Praze, oddíl B, vložka 5290

Bankovní spojení: Česká spořitelna, a.s., číslo účtu: 6060522/0800

Československá obchodní banka, číslo účtu: 117411663/0300

dále jen „vypůjčitel“

I.

Předmět výpůjčky

1. Půjčitel je výlučným vlastníkem pozemku parc. č. 742 - ostatní plocha, ostatní komunikace, parc. č. 759/1 - ostatní plocha, jiná plocha, pozemku parc. č. 762 - ostatní plocha, ostatní komunikace, pozemku parc. č. 1185/3 - ostatní plocha, jiná plocha, pozemku parc. č. 2669/1 - ostatní plocha, ostatní komunikace, pozemku parc. č. 2670/2 - ostatní plocha, ostatní komunikace, pozemku parc. č. 2683 - ostatní plocha, ostatní komunikace, pozemku parc. č. 2762/8 - ostatní plocha, ostatní komunikace, pozemku parc. č. 2762/9 - ostatní plocha, dráha, a pozemku parc. č. 2762/10 - ostatní plocha, ostatní komunikace, to vše v kat. území Hostivař, obec Praha, tak, jak je vše zapsáno na LV č. 1594 vedeném u Katastrálního úřadu pro hl. m. Prahu, Katastrální pracoviště Praha, se sídlem v Praze. Vlastnické právo k výše uvedeným pozemkům nabytí půjčitel na základě zákona č. 172/1991 Sb., o přechodu některých věcí z majetku České republiky do vlastnictví obcí, a Rozhodnutí sp. zn. 124/43-345/1992 o přechodu věcí z vlastnictví České republiky ze dne 11. 8. 1992.
2. Půjčitel přenechává vypůjčitelu do bezplatného užívání části pozemků parc. č. 742, parc. č. 759/1, parc. č. 762, parc. č. 1185/3, parc. č. 2669/1, parc. č. 2670/2, parc. č. 2683, parc. č. 2762/8, parc. č. 2762/9, parc. č. 2762/10 o souhrnné výměře 1000 m², to vše v kat. území Hostivař, obec Praha,

tak jak je vše vyznačeno na přiloženém zákresu stavby do katastrální mapy, který jako **příloha č. 1** tvoří nedílnou součást této smlouvy (dále jen jako „**předmět výpůjčky**“).

3. Půjčitel prohlašuje, že na předmětu výpůjčky nevážnou žádná věcná břemena nebo jiné právní povinnosti, které by omezovaly vypůjčitele v jeho bezplatném užívání na základě této smlouvy, vyjma:
- a) věcného břemene pro INVELT SERVIS, s.r.o., IČO: 61168254, spočívajícího v právu užívání části pozemku parc. č. 762, v kat. území Hostivař, obec Praha, pro vjezd, jízdu a chůzi v rozsahu dle geometrického plánu č. 1681-120/2002, zapsaného na základě smlouvy o zřízení věcného břemene ze dne 11. 11. 2002,
 - b) věcného břemene pro Pražskou plynárenskou Distribuci, a.s., člena koncernu Pražská plynárenská, a.s., IČO: 27403505, spočívajícího v právu užívání části pozemku parc. č. 762, v kat. území Hostivař, obec Praha, pro stavbu plynovodní přípojky, v právu chůze, provozování oprav, údržby a kontroly stavby a umožnění přístupu ke stavbě v rozsahu dle geometrického plánu č. 2170-26/2006, zapsaného na základě smlouvy o zřízení věcného břemene ze dne 5. 6. 2007,
 - c) věcného břemene pro T - Systems Czech republic, a.s., IČO: 61059382, spočívajícího v právu užívání části pozemku parc. č. 2669/1, v kat. území Hostivař, obec Praha, pro stavbu elektronického komunikačního vedení a zařízení a právo provozu, údržby, úprava práva přístupu, zapsaného na základě smlouvy o zřízení věcného břemene ze dne 4. 10. 2012,
 - d) věcného břemene pro Pražskou plynárenskou Distribuci, a.s., člena koncernu Pražská plynárenská, a.s., IČO: 27403505, spočívajícího v právu umístění stavby inženýrských sítí - plynárenského zařízení na pozemku parc. č. 2670/2, v kat. území Hostivař, obec Praha, v právu chůze, provozování, stavebních úprav, oprav, údržby a kontroly stavby a umožnění přístupu ke stavbě v rozsahu dle geometrického plánu č. 3582-121/2012, zapsaného na základě smlouvy o zřízení věcného břemene ze dne 5. 12. 2012,
 - e) věcného břemene zřizování a provozování vedení pro PREdistribuce, a.s., IČO: 27376516, spočívajícího v právu užívání části pozemku parc. č. 2669/1, v kat. území Hostivař, obec Praha, spočívajícího v právu zřídit, provozovat a udržívat součást distribuční soustavy v rozsahu dle geometrického plánu č. 4051-106/2015, zapsaného na základě smlouvy o zřízení věcného břemene č. TSK 5/15/523/2456/53 ze dne 29. 7. 2016.
 - f) věcného břemene zřizování a provozování vedení pro PREdistribuce, a.s., IČO: 27376516, spočívajícího v právu užívání části pozemku parc. č. 2669/1, v kat. území Hostivař, obec Praha, spočívajícího v právu zřídit, provozovat a udržívat součást distribuční soustavy v rozsahu dle geometrického plánu č. 4353-105/2018, zapsaného na základě smlouvy o zřízení věcného břemene č. 5/18/523/2456/53 ze dne 22. 2. 2019,
4. Předmět výpůjčky spravuje na základě mandátní smlouvy společnost ACTON, s.r.o., IČO 49679279, se sídlem správy Sochařská 313/14, 170 00 Praha 7, kontaktní osoba Vladimír Ptáčník, DiS., tel. 220 877 420 (dále jen „**správce**“).

II.

Účel výpůjčky

Půjčitel přenechává vypůjčiteli do bezplatného užívání předmět výpůjčky za účelem realizace stavby „**Rekonstrukce kanalizace, ul. V Nové Hostivaři, OK 83 K, Praha 10**“ (dále jen jako „**akce**“).

III.

Doba výpůjčky

Tato smlouva se uzavírá na dobu určitou, a to od **1. 10. 2019 do 30. 9. 2021**.

IV. Závazková část

1. Vypůjčitel přejímá předmět výpůjčky ve stavu, v jakém se nachází ke dni započaté výpůjčky.
2. Vypůjčitel je povinen:
 - a) užívat předmět výpůjčky jako řádný hospodář a pouze k účelu stanovenému v této smlouvě,
 - b) zajistit nerušený výkon věcných břemen pro oprávněné tak, jak jsou specifikována v článku II., odst. 3 této smlouvy,
 - c) provádět na své vlastní náklady běžnou údržbu, drobné opravy, čištění a úklid na předmětu výpůjčky,
 - d) při sněhu a náledí udržovat na vlastní náklady a odpovědnost bezpečný přístup k předmětu výpůjčky a pohyb osob po předmětu výpůjčky,
 - e) zajistit si ochranu veškerého zařízení a techniky umístěné na předmětu výpůjčky,
 - f) při skončení výpůjčky vyklidit předmět výpůjčky a vyklizený odevzdat půjčiteli, zastoupenému správcovskou společností ACTON, s.r.o., v původním stavu, nebude-li smluvními stranami sjednáno jinak, a to nejpozději druhý pracovní den následující po dni skončení výpůjčky. O předání předmětu výpůjčky bude pořízen předávací protokol, jehož fotokopie bude předána do 14 dnů odboru hospodaření majetkem Magistrátu hl. m. Prahy, nám. Franze Kafky 1, 110 00 Praha 1,
 - g) po celou dobu výpůjčky dodržovat nařízení vlády č. 272/2011 Sb., o ochraně zdraví před nepříznivými účinky hluku a vibrací, ve znění pozdějších předpisů. V případě překročení přípustných hodnot se vypůjčitel vystavuje nebezpečí sankcí, případně možnosti přerušení nebo zrušení akce,
 - h) dodržovat „Zásady a technické podmínky pro zásahy do povrchů komunikací a pro provádění výkopů a zásypů rýh pro inženýrské sítě“, dle usnesení Rady hl. m. Prahy č. 95 ze dne 31. 1. 2012 a č. 127 ze dne 28. 1. 2014.
 - i) dodržovat stanovisko Technické správy komunikací hl. m. Prahy, a. s., ze dne 19. 6. 2015, které jsou jako **příloha č. 2** nedílnou součástí této smlouvy,
3. Vypůjčitel se zavazuje:
 - a) pečovat o to, aby na předmětu výpůjčky nevznikla škoda, příp. odstranit veškeré vady na předmětu výpůjčky, které způsobil vypůjčitel nebo ostatní osoby prodlévající na předmětu výpůjčky se souhlasem vypůjčitele, popř. nahradit půjčiteli takto způsobenou škodu,
 - b) na předmětu výpůjčky dodržovat vyhlášku č. 8/2008 Sb. hl. m. Prahy, o udržování čistoty na ulicích a jiných veřejných prostranstvích, ve znění pozdějších předpisů, a zákon č. 13/1997 Sb., o pozemních komunikacích, ve znění pozdějších předpisů,

- c) umožnit po předchozím oznámení půjčitel, resp. správci, vstup na předmět výpůjčky za účelem provedení potřebné úpravy nebo údržby věci apod. Předchozí oznámení se nevyžaduje, je-li nezbytné zabránit škodě (např. havárie, požár na předmětu výpůjčky apod.) nebo hrozí-li nebezpečí z prodlení; ke vstupu je půjčitel, resp. správce, oprávněn i v nepřítomnosti vypůjčitele.

4. Vypůjčitel není oprávněn využít předmět výpůjčky ke komerčním účelům.
5. Vypůjčitel nesmí zříditi třetí osobě k předmětu výpůjčky užívací právo bez předchozího písemného souhlasu půjčitele.
6. Případné újmy na zdraví a škody na majetku vzniklé na předmětu výpůjčky budou připsány k tíži vypůjčitele.
7. Bez předchozího písemného souhlasu půjčitele a rozhodnutí či souhlasu příslušného stavebního úřadu vypůjčitel nesmí na předmětu výpůjčky provádět terénní úpravy, stavby, ani jiné podstatné změny vyjma činností naplňujících účel výpůjčky dle čl. II. této smlouvy, ke kterým dává pronajímatel souhlas. Provede-li vypůjčitel jinou změnu na předmětu výpůjčky bez souhlasu půjčitele, je vypůjčitel povinen uvést předmět výpůjčky do původního stavu, jakmile o to půjčitel požádá, nejpozději při skončení výpůjčky, neučiní-li tak, je půjčitel oprávněn předmět výpůjčky uvést do původního stavu na náklady vypůjčitele.
8. Oběma smluvními stranami bylo sjednáno, že vypůjčitel po skončení výpůjčky nenáleží nárok na poskytnutí jakékoliv náhrady za finanční prostředky vložené do realizace jakýchkoliv změn na předmětu výpůjčky, tedy ani nárok na úhradu protihodnoty toho, o co se zvýšila hodnota předmětu výpůjčky.
9. Vypůjčitel prohlašuje, že na svoji odpovědnost přebírá veškeré právní důsledky a veškerá rizika spojená s konáním akce, a to zejména vůči třetím osobám a současně též prohlašuje, že si opatřil a má k dispozici, anebo opatří a bude mít k dispozici, veškerá potřebná povolení a souhlasy orgánů státní správy a územní samosprávy, případně dalších dotčených subjektů k uskutečnění akce a je si vědom všech právních důsledků tohoto prohlášení.

V.

Skončení výpůjčky

1. Výpůjčka skončí uplynutím doby, na kterou byla sjednána.
2. Výpůjčka touto smlouvou založená skončí před uplynutím doby výpůjčky:
 - a) půjčitel má právo domáhat se předčasného vrácení předmětu výpůjčky, užije-li vypůjčitel předmět výpůjčky v rozporu s touto smlouvou,
 - b) půjčitel se může domáhat předčasného vrácení předmětu výpůjčky, pokud půjčitel nevyhnutelně předmět výpůjčky potřebuje z důvodu, který nemohl při uzavření této smlouvy předvídat.

VI.

Smluvní pokuty

1. Za porušení níže uvedených smluvních povinností je vypůjčitel povinen zaplatit půjčiteli tyto smluvní pokuty:
 - a) za užívání předmětu výpůjčky v rozporu s účelem výpůjčky dle čl. II. této smlouvy smluvní pokutu ve výši 1.000,- Kč (slovy: jeden tisíc korun českých), a to za každý i jen započatý den, v němž bude toto porušení povinnosti trvat,

- b) v případě, že vypůjčitel nepředá půjčiteli, resp. správci, při skončení výpůjčky dle této smlouvy předmět výpůjčky vyklizený dle čl. IV. odst. 2 písm. f) této smlouvy ve stanovené lhůtě, je vypůjčitel povinen zaplatit půjčiteli smluvní pokutu ve výši 100,- Kč (slovy: jedno sto korun českých) za každý i jen započatý den prodlení se splněním této povinnosti, a to do dne protokolárního předání předmětu výpůjčky,
 - c) za porušení povinnosti oznámit místo doručování korespondence podle čl. VII. odst. 1 věty druhé této smlouvy je vypůjčitel povinen zaplatit půjčiteli smluvní pokutu ve výši 10,- Kč (slovy: deset korun českých) za každý i jen započatý den, v němž bude toto porušení povinnosti trvat,
 - d) za porušení každé další povinnosti uložené vypůjčiteli touto smlouvou, která není utvrzena žádnou ze smluvních pokut dle tohoto odstavce, je vypůjčitel povinen zaplatit půjčiteli smluvní pokutu ve výši 100,- Kč (slovy: jedno sto korun českých) za každý i jen započatý den, v němž bude porušení této povinnosti vypůjčitele trvat.
2. Smluvní pokuty sjednané v této smlouvě se nijak nedotýkají nároků půjčitele na náhradu škody vůči vypůjčiteli a lze je požadovat kumulativně.

VII. Závěrečná ujednání

1. Veškeré písemnosti, výzvy a oznámení se doručují na adresu půjčitele nebo vypůjčitele uvedenou v záhlaví této smlouvy. Pokud v průběhu plnění této smlouvy dojde ke změně adresy některého z účastníků této smlouvy, je povinen tento účastník neprodleně písemně oznámit druhému účastníkovi tuto změnu, a to způsobem dle předchozí věty.
2. Smluvní strany sjednávají, že doručování zásilek odeslaných s využitím provozovatele poštovních služeb se řídí § 573 občanského zákoníku.
3. Vztahy mezi půjčitelem a vypůjčitelem neupravené touto smlouvou se řídí příslušnými ustanoveními občanského zákoníku a ostatními účinnými právními předpisy.
4. V souladu s § 43 odst. 1 zákona č. 131/2000 Sb., o hlavním městě Praze, ve znění pozdějších předpisů, tímto půjčitel potvrzuje, že uzavření této smlouvy schválila Rada hlavního města Prahy usnesením č. 1649 ze dne 5.8.2019. Záměr vypůjčit předmět výpůjčky uvedený v čl. I. odst. 2 této smlouvy byl prostřednictvím Technické správy komunikací hl. m. Prahy, a. s., zveřejněn na úřední desce pod evidenční značkou TSK-4115/2019 od 23. 5. 2019 do 7. 6. 2019.
5. Pokud kterékoliv ustanovení této smlouvy nebo jeho část bude neplatné či nevynutitelné a/nebo se stane neplatným či nevynutitelným a/nebo bude shledáno neplatným či nevynutitelným soudem či jiným příslušným orgánem, pak tato neplatnost či nevynutitelnost nebude mít vliv na platnost či vynutitelnost ostatních ustanovení smlouvy nebo jejích částí.
6. Obsah této smlouvy může být změněn nebo doplněn pouze se souhlasem obou smluvních stran formou písemných dodatků k této smlouvě.
7. Smluvní strany výslovně souhlasí s tím, aby tato smlouva byla uvedena v Centrální evidenci smluv (CES) vedené půjčitelem, která je veřejně přístupná a která obsahuje údaje o smluvních stranách, číselné označení této smlouvy, datum jejího podpisu a text této smlouvy.
8. Smluvní strany výslovně sjednávají, že uveřejnění této smlouvy v registru smluv dle zákona č. 340/2015 Sb., o zvláštních podmínkách účinnosti některých smluv, uveřejňování těchto smluv a o registru smluv (zákon o registru smluv), ve znění pozdějších předpisů, zajistí půjčitel.

9. Smluvní strany prohlašují, že skutečnosti uvedené v této smlouvě (v čl. I. - VII. této smlouvy) nepovažují za obchodní tajemství ve smyslu § 504 občanského zákoníku a udělují svolení k jejich užití a zveřejnění bez stanovení jakýchkoli dalších podmínek.
10. Tato smlouva byla vyhotovena v pěti stejnopisech o šesti stranách textu a dvou přílohách, z nichž vypůjčitel obdrží po jednom stejnopise a půjčitel po čtyřech stejnopisech.
11. Tato smlouva nabývá platnosti dnem jejího podpisu oběma smluvními stranami a účinnosti dnem jejího uveřejnění v registru smluv ne 1. 10. 2019.
12. Smluvní strany shodně prohlašují, že si tuto smlouvu před jejím podpisem přečetly, že byla uzavřena po vzájemném projednání podle jejich pravé a svobodné vůle, určitě, vážně a srozumitelně, nikoliv v tísní a za rozumové slabosti nebo lehkomyšlnosti. Na důkaz toho připojují své podpisy.

Přílohy: příloha č. 1 - zákresu stavby do katastrální mapy
příloha č. 2 - stanovisko Technické správy komunikací hl. m. Prahy, a. s., ze dne 19. 6. 2015

V Praze dne:

Za půjčitele :



Ing. Jan Rak
vedoucí odboru hospodaření s majetkem
městského úřadu hl. m. Prahy



19 -08- 2019

V Praze dne:

Za vypůjčitele :



Pražská vodohospodářská společnost a.s.



PRAŽSKÁ
VODOHOSPODÁŘSKÁ
SPOLČNOST a.s.

ředitel obchodní divize
Žatecká 2/110, 110 01 Praha 1
IČ: 25656112, DIČ: CZ25656112
Tel.: 251 170 317 -301-



Tabulka parcel - KÚ Hostivař:

Katastr. území	Číslo parcely	Vlastník pozemku	Způsob využití	Druh pozemku	Omezení vlastnického práva
Hostivař 732052	759/1	Hl. město Praha, Mariánské nám. 2/2, Staré Město, Praha 1	Jiná plocha	Ostatní plocha	
	742	Hl. město Praha, Mariánské nám. 2/2, Staré Město, Praha 0	Ostatní komunikace	Ostatní plocha	
	762	Hl. město Praha, Mariánské nám. 2/2, Staré Město, Praha 1	Ostatní komunikace	Ostatní plocha	Věcné břemeno
	1180/3	Pražská správa nemovitostí, spol.s r.o., Seifertova 823/9, Praha 3	Jiná plocha	Ostatní plocha	
	1180/9	Pražská správa nemovitostí, spol.s r.o., Seifertova 823/9, Praha 3		Zast. Plocha a nádvoří	
	1185/3	Hl. město Praha, Mariánské nám. 2/2, Staré Město, Praha 1	Jiná plocha	Ostatní plocha	
	2250	Hl. město Praha, Mariánské nám. 2/2, Staré Město, Praha 1	Neplošná půda	Ostatní plocha	
	2669/1	Hl. město Praha, Mariánské nám. 2/2, Staré Město, Praha 1	Ostatní komunikace	Ostatní plocha	Věcné břemeno
	2669/27	Pražská správa nemovitostí, spol.s r.o., Seifertova 823/9, Praha 3	Ostatní komunikace	Ostatní plocha	
	2670/2	Hl. město Praha, Mariánské nám. 2/2, Staré Město, Praha 1	Ostatní komunikace	Ostatní plocha	Věcné břemeno
	2683	Hl. město Praha, Mariánské nám. 2/2, Staré Město, Praha 2	Ostatní komunikace	Ostatní plocha	
	2721/1	Hl. město Praha, Mariánské nám. 2/2, Staré Město, Praha 1	Ostatní komunikace	Ostatní plocha	
	2762/8	Hl. město Praha, Mariánské nám. 2/2, Staré Město, Praha 1	Ostatní komunikace	Ostatní plocha	
	2762/9	Hl. město Praha, Mariánské nám. 2/2, Staré Město, Praha 1	Dráha	Ostatní plocha	
	2762/10	Hl. město Praha, Mariánské nám. 2/2, Staré Město, Praha 1	Ostatní komunikace	Ostatní plocha	

LEGENDA:

-  REKONSTRUOVANÁ KANALIZACE
 KANALIZACE
 KANALIZAČNÍ ŠACHTA
 DOTČENÉ POZEMKY
 ZÁBORY PRO STAVBU
 KRÁTKODOBÉ ZÁBORY



Výškové údaje v systému Balt p.v.
Balt = Jadran - 0,4m

KO-KA s.r.o., kancelář: Thákurova 7, 166 29 Praha 6 (č. míst. D2083)
tel.: 233321234, 224355444 fax: 233320329 email: ko-ka@ko-ka.cz

Paré:

Vedoucí projektu:	Zodpovědný proj.:	Báňský proj.:	Vypracoval:
Ing. Š. Moučka	Ing. P. Bařinová	Ing. J. Plecítý	Ing. J. Plecítý

Investor: Pražská vodohospodářská společnost, a.s., Zatecká110/2, Praha 1

Datum: 09/2018

Objednatel: Pražská vodohospodářská společnost, a.s., Zatecká110/2, Praha 1

Měřítko: 1:1000

Stavba: Rekonstrukce kanalizace, ul. V Nové Hostivaři, OK 83K, Praha 10, č.i.a.1/1/G83/00

Stupeň: DPS


Obsah:

**ZÁKRES STAVBY
DO KATASTRÁLNÍ MAPY**

Číslo výkresu:

P - 1992/18 - C3

ZÁKRES STAVBY DO KATASTRÁLNÍ MAPY

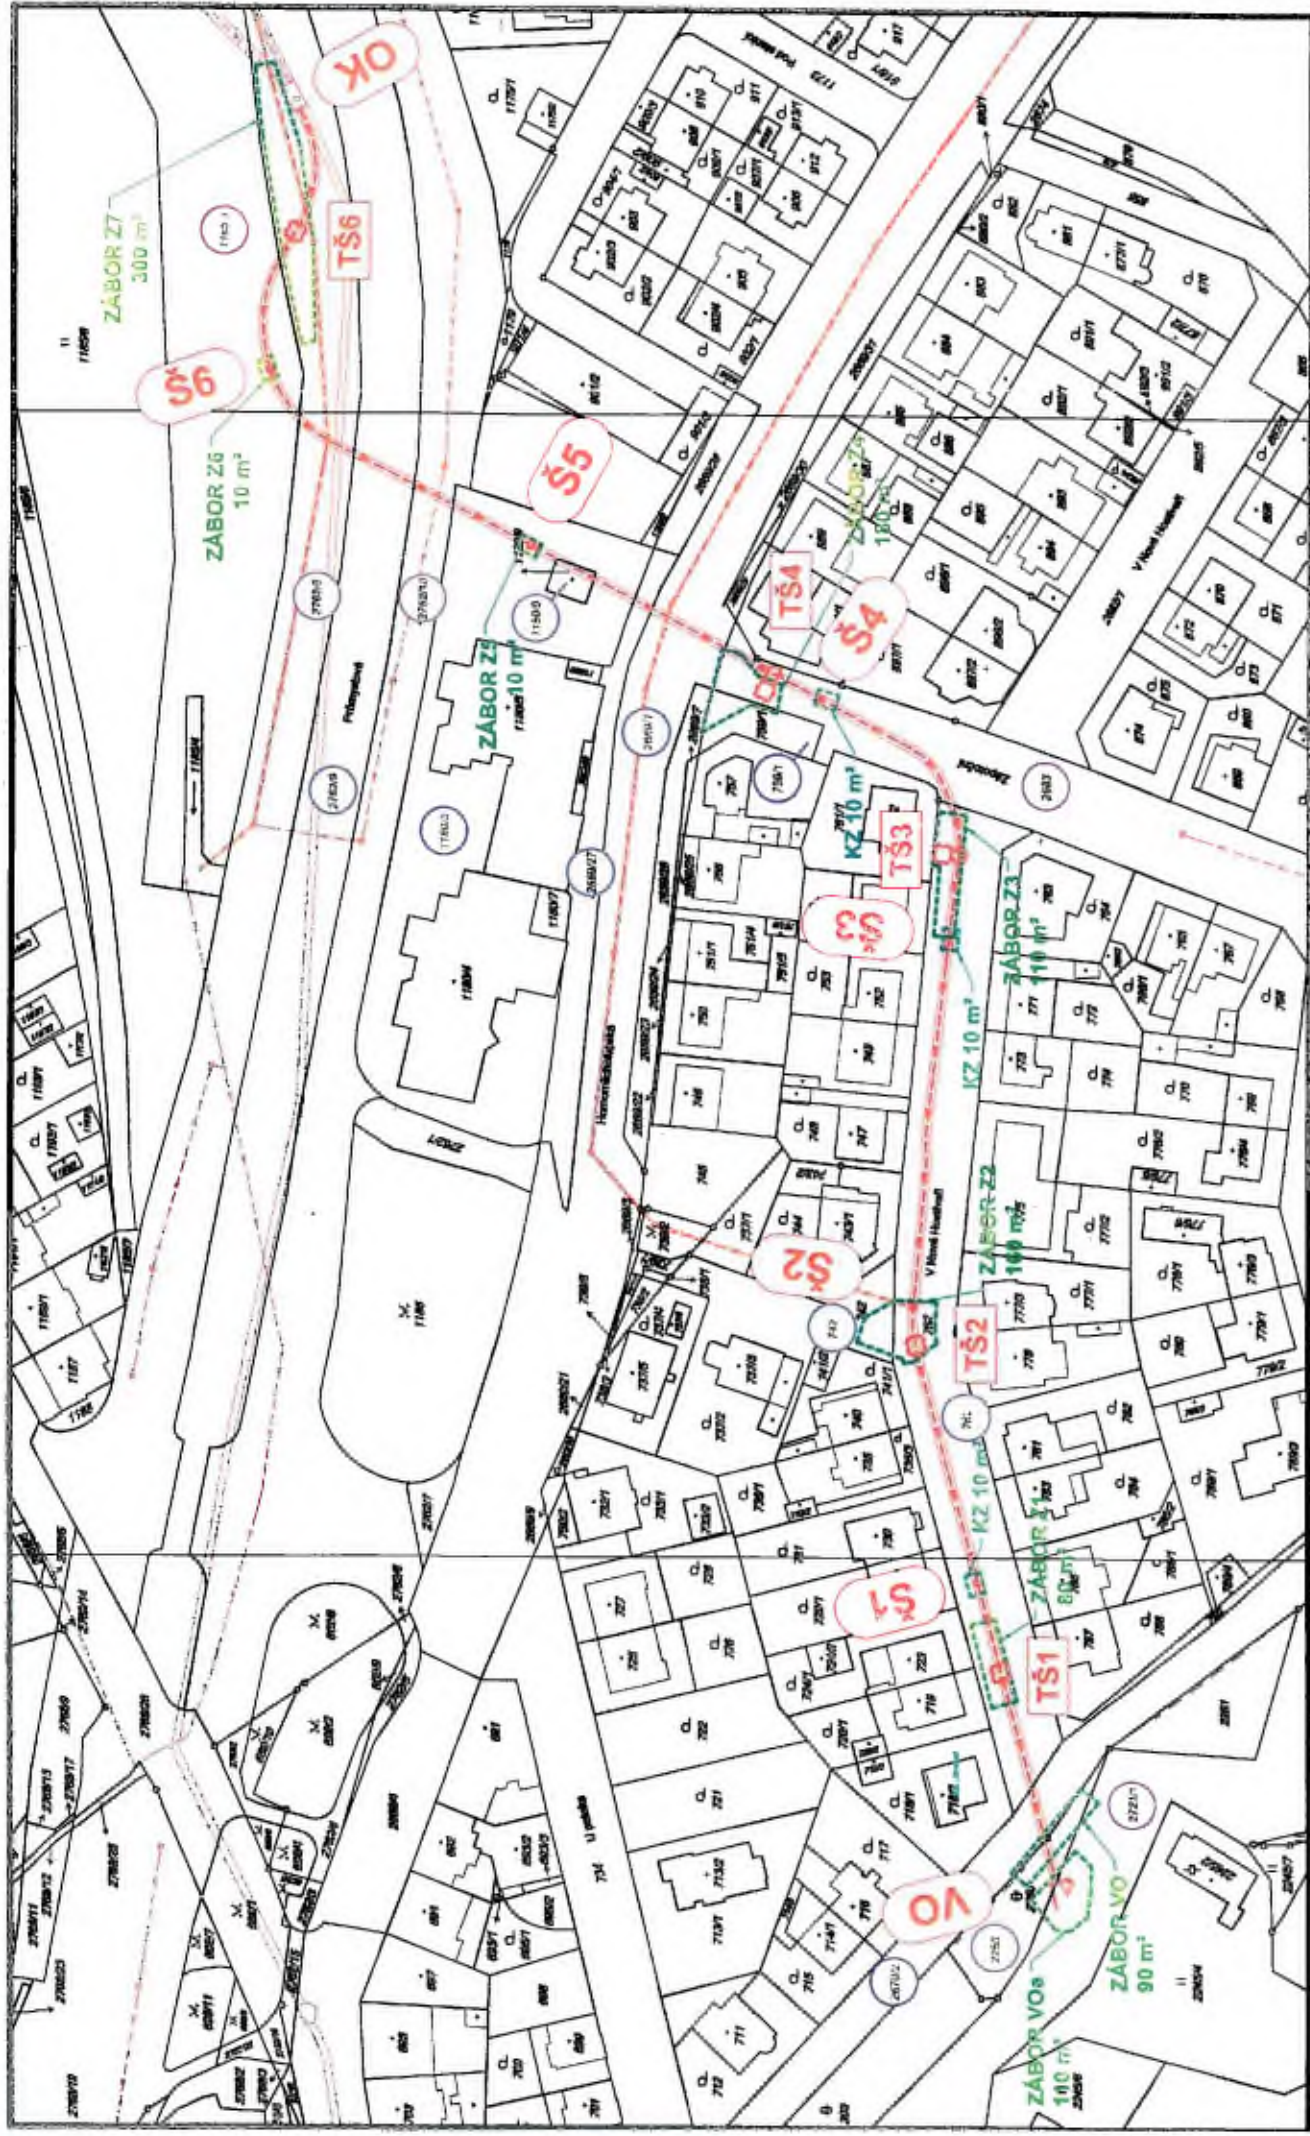

Rekonstrukce kanalizace, ul. V Nové Hostivaři, Praha 8, č.in.v.akce 1/1/G83/00



TECHNICKÁ SPRÁVA KOMUNIKACÍ

hlavního města Prahy

Řásnovka 770/8, 110 15 Praha 1

KO-KA s.r.o.

Na Výšinách 16

170 00 P r a h a 7

VÁŠ DOPIS ZNAČKY/ZE DNE

NAŠE ZNAČKA

VYŘIZUJE/LINKA

PRAHA,dne

TSK/15177/15/2200/Me

19.6.2015

Vše

Praha 15, Hostivař, V Nové Hostivaři, Zápotoční,
Průmyslová, rekonstrukce kanalizace - OK 83K, č.inv.akce
1/1/G83/00, (investor PVS, a.s.), DSP.

Projednali jsme dokumentaci pro stavební řízení a vydáváme toto **technické stanovisko** :

- s narušením nového povrchu vozovky kom. Zápotoční, který je v záruční lhůtě (viz. přiložené koordinační vyjádření), souhlasíme pouze za podmíněk, že povrch vozovky bude obnoven v celé šíři a v jedné souvislé ploše (povrch 11 sloučit s povrchem 12) tak, aby po obnově v místě Š4 vznikla pouze jedna kolmá pracovní spára, a že investor uzavře smlouvu se zhotovitelem původní rekonstrukce vozovky na provedení zpětného zásypu a oprav vozovky se záruční lhůtou v délce trvání totožné s původní rekonstrukcí (investor původní rekonstrukce - MČ Praha 15, Ing. Černá, č.tel. : 725 703 126),

- při provádění stavebních prací v komunikacích a při zpětných úpravách povrchů komunikací požadujeme dodržovat "Zásady a technické podmínky pro zásahy do povrchů komunikací a provádění výkopů a zásypů rýh pro inženýrské sítě", schválené usnesením RHMP číslo 95 ze dne 31.1.2012, s účinností od 1.2.2012, ve znění přílohy číslo 1 usnesení RHMP číslo 127 ze dne 28.1.2014, s účinností od 1.2.2014,

- veškeré bližší informace a případné konzultace p. Pátek, č.tel. : 257 015 368,

Z hlediska oddělení správy kanalizačních staveb nemáme námitek a konstatujeme, že stavbou nebude dotčena žádná stávající kanalizační stavba ve správě TSK, odd. 1800 - práce jsou prováděny tuneláží, těžní šachty jsou umístěny mimo stávající uliční vpusti; rovněž žádná nová kanalizační stavba, kterou by TSK, odd. 1800, převzalo do své správy a údržby, není budována - bližší informace p. Chlum, č.tel. : 257 015 720,

- před termínem kolaudace požadujeme předání dokumentace skutečného provedení stavby (DSPS) do oddělení 5300 TSK (geodetické zaměření + realizační dokumentace, bližší informace Ing. Žáčková, č.tel. : 257 015 236). Výkresy s geodetickým zaměřením budou předány v digitální formě (formát např. dgn, dxf, dwg, vyk, vtx) a označeny číslem akce 2015-1025-01863, přiděleným oddělením koordinace TSK. Kladné vyjádření od oddělení 5300 k předání této DSPS je nezbytnou součástí pro ukončení výkopového povolení a výpůjční smlouvy,

- k této projektové dokumentaci přikládáme stanovisko od oddělení koordinace TSK, které si ponechává PD pro vlastní potřebu,

- závěrem upozorňujeme, že **toto technické stanovisko TSK slouží pouze jako podklad pro stanovisko vlastníka SVM - MHMP, Praha 1, náměstí Franze Kafky 1, se kterým je rovněž nutné řešit majetko-právní vztahy u komunikaci a pozemků, které jsou ve správě TSK.**

TECH. SPRÁVA KOMUNIKACÍ
hl. m. Prahy
110 15 Praha 1, Rásovkova 770/8

předseda švoldné komise

Co: 1300,1800,2600,5300,2200/SK-ev.č.648/2015,

MHMP-DOP, MHMP-SVM + návrh majetko-právního řešení

Příloha: koordinační vyjádření TSK 1124/15/2600/Man k akci
č.2015-1025-01863