


LEGENDA MÍSTNOSTÍ

Č.M.	ÚČEL MÍSTNOSTI	m ²	POVRCHY			S.V.
			PODLAHA	STĚNY	STROP	
3.02a	CHODBA	57,56	F4	OM1, OM2	C2-d, C3	2 500mm
3.02b	CHODBA	42,65	F4	OM1, OM2	C2-d, C3	2 500mm
3.12a	KANCELÁŘ	20,93	F4	OM1, OM2, OM3, OM5	C2-c, C4, C7, OM5	3 280mm
3.12b	KANCELÁŘ	19,31	F4	OM1, OM2, OM3, OM5	C2-c, C4, C7, OM5	3 280mm

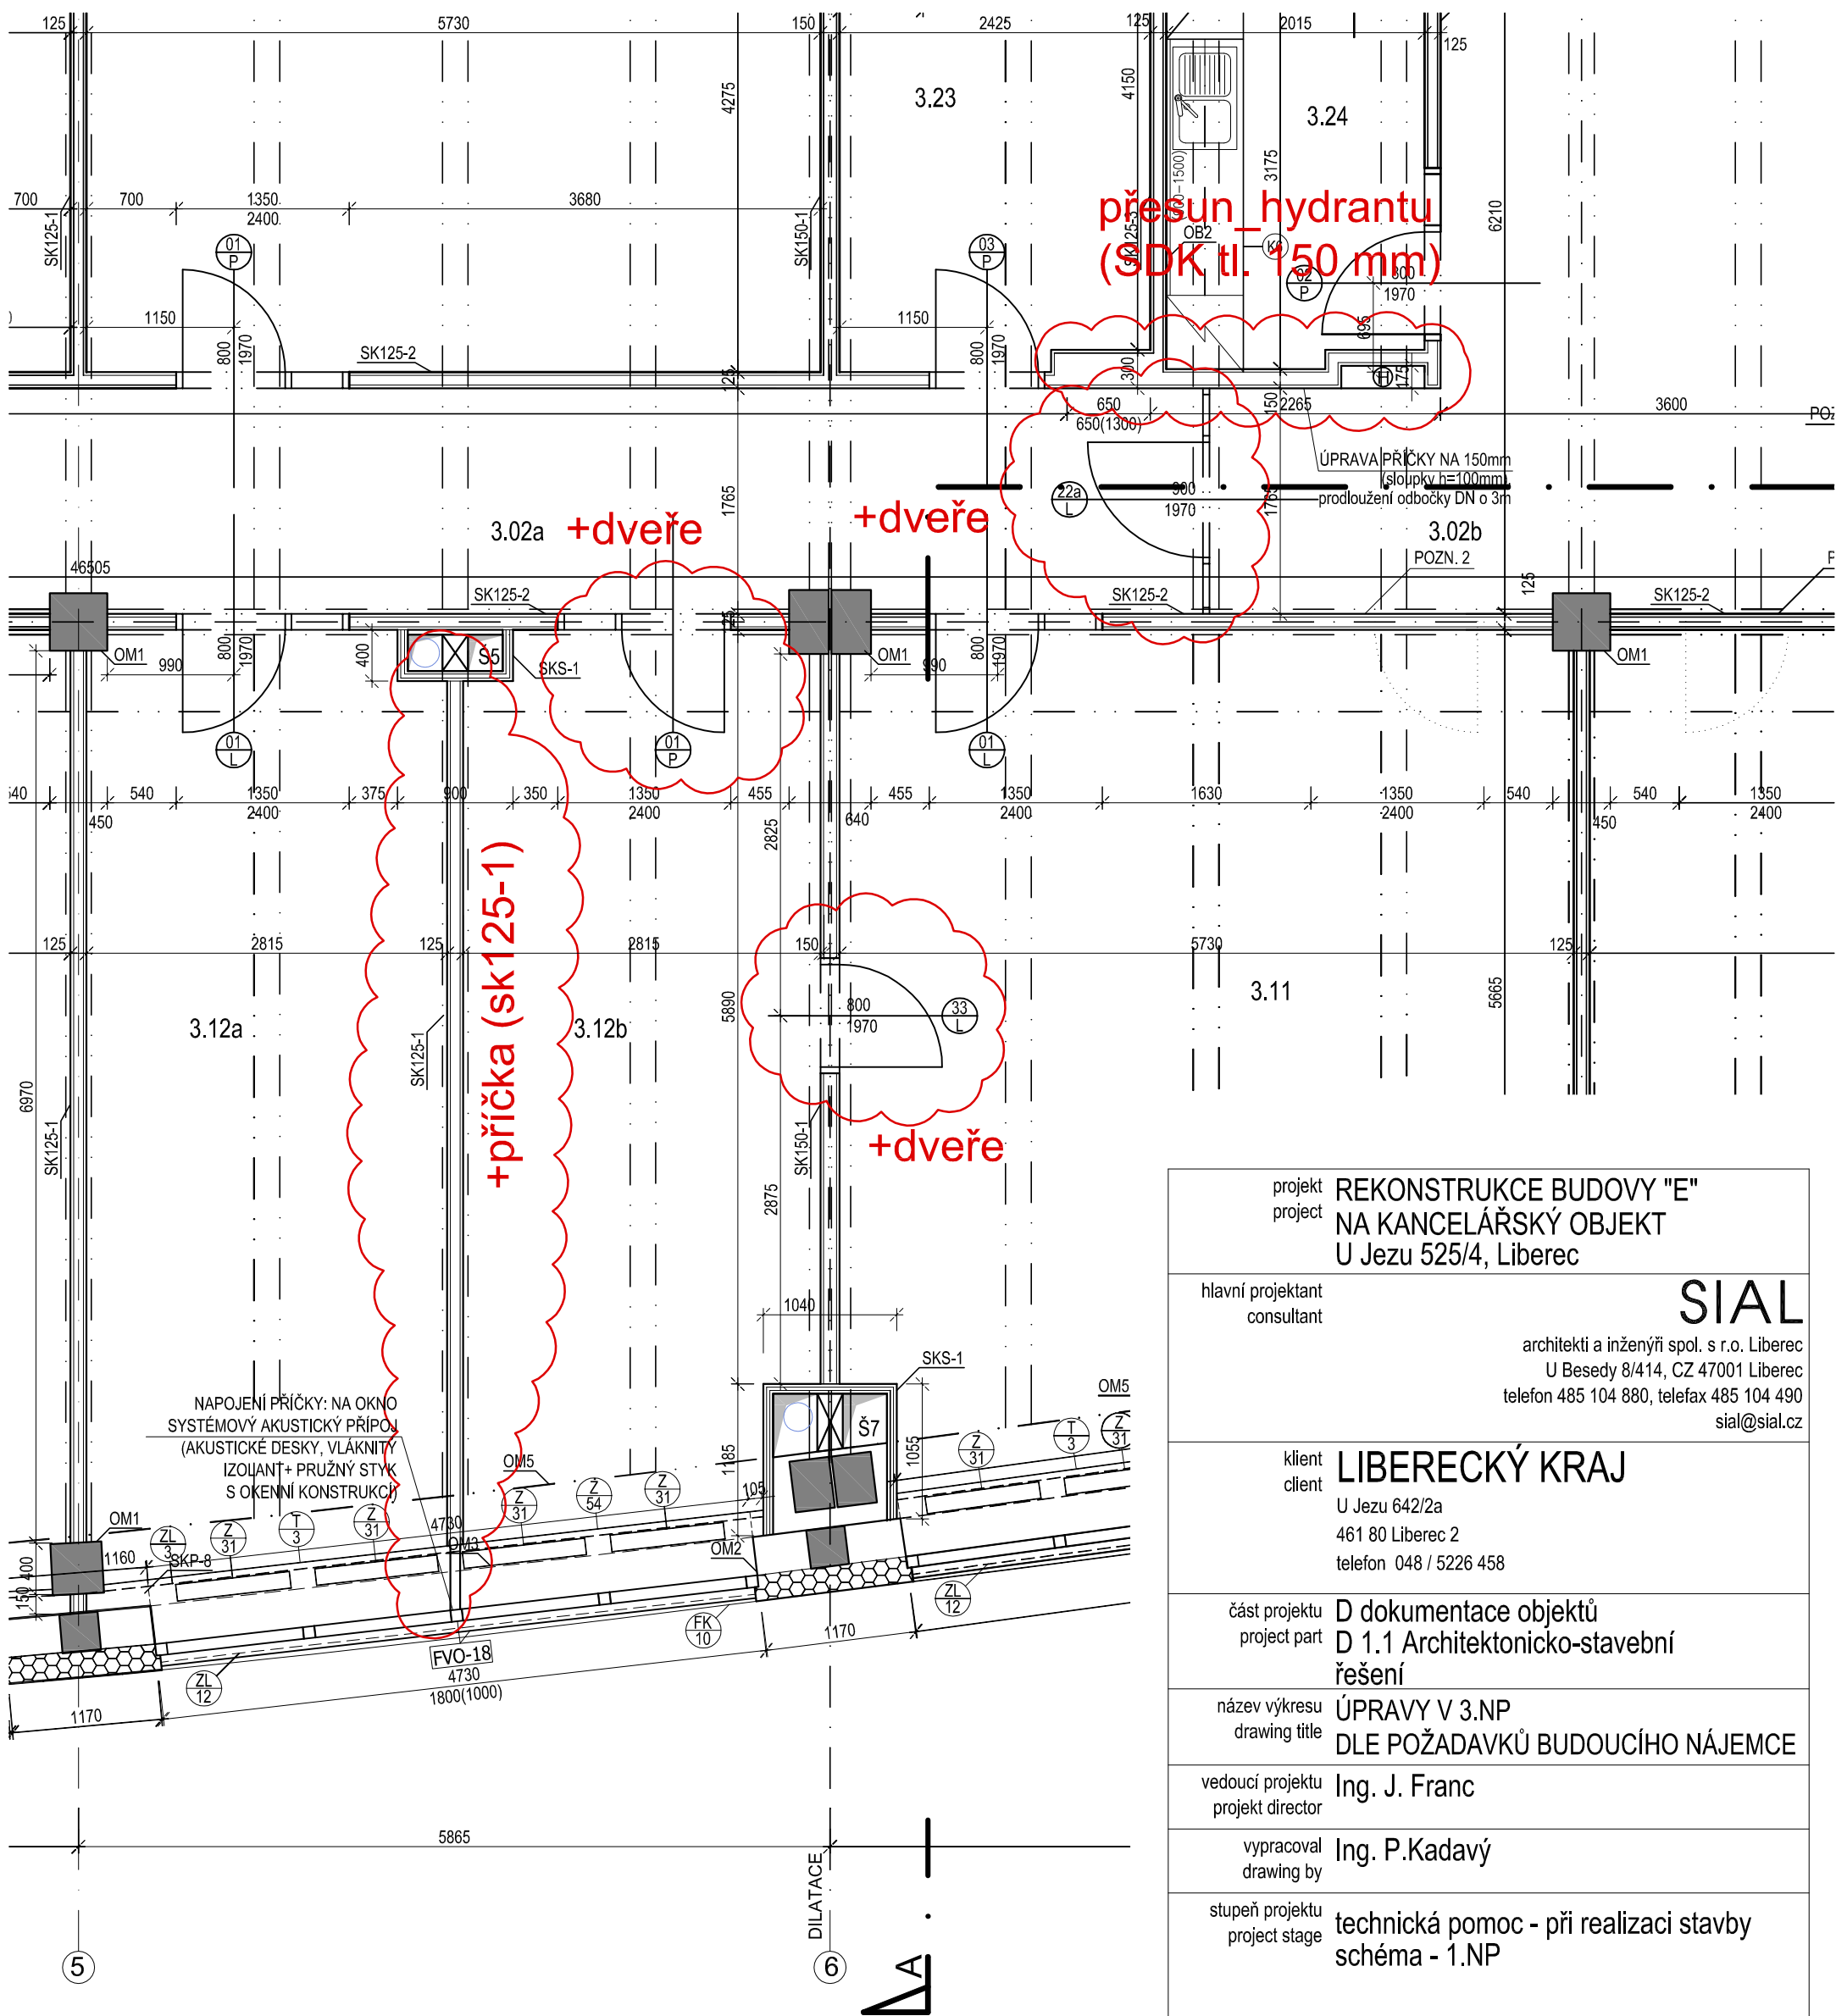

projekt	REKONSTRUKCE BUDOVY "E"		
project	NA KANCELÁŘSKÝ OBJEKT		
	U Jezu 525/4, Liberec		
hlavní projektant	SIAL		
consultant			
	architekti a inženýři spol. s r.o. Liberec		
	U Besedy 8/414, CZ 47001 Liberec		
	telefon 485 104 880, telefax 485 104 490		
	sial@sial.cz		
klient	LIBERECKÝ KRAJ		
client	U Jezu 642/2a		
	461 80 Liberec 2		
	telefon 048 / 5226 458		
část projektu	D dokumentace objektů		
project part	D 1.1 Architektonicko-stavební řešení		
název výkresu	ÚPRAVY V 3.NP		
drawing title	DLE POŽADAVKŮ BUDOUCÍHO NÁJEMCE		
vedoucí projektu	Ing. J. Franc		
project director			
vypracoval	Ing. P.Kadavý		
drawing by			
stupeň projektu	technická pomoc - při realizaci stavby		
project stage	schéma - 1.NP		
měřítko	1:50	kótováno v	mm
scale		unit of meas.	
číslo projektu		číslo výkresu	TN - 01
project no.		drawing no.	
datum	09/2016	číslo revize	
date		revision no.	
paré			
drawing set no.			

ÚPRAVY V 3.NP DLE POŽADAVKŮ BUDOUCÍHO NÁJEMCE :

V místnostech 3.02b a 3.11-3.23 budou provedeny následující úpravy:

- bude použit koberec se šedé barvy (455 m²)
- textilní žaluzie v kancelářích (výrobky ZL/2 a ZL/3) budou opatřeny na kraji barevnými pruhy červené barvy (ZL/2 - 23m, ZL/3 - 33m)
- specifikace dveří 01, 22a a 33 viz druhý list