



Krycí list ZBV

Název a evidenční číslo Stavby:

Tramvaj Plotní - soubor staveb - etapa 2-4

Název stavebního objektu/provozního souboru (SO/PS):

Protihluková stěna, clona Dornych

Číslo SO/PS /

/ číslo Změny SO/PS:

SO 130.30.01-01/1

Číslo ZBV:

1/5.5

Objednatel: Statutární město Brno
Dominikánské náměstí 196/1, 602 00 Brno
IČ: 449 927 85

Ředitelství silnic a dálnic ČR
Na Pankráci 546/56, 140 00 Praha 4
IČ: 659 933 90

Dopravní podnik města Brna, a.s.
Hlinky 64/151, Pisárky, 603 00 Brno
IČ: 255 088 81

Teplárny Brno, a.s.
Okružní 828/25, Lesná, 638 00 Brno
IČ: 463 475 34

Zhotovitel: Společnost "Výstavba Tramvajové tratě Plotní"
Olomoucká 704/174, Černovice, 627 00 Brno
IČ: 253 22 257

Rekapitulace ZBV č. 1/5.5 dle Skupin 1, 2, 3, 4, 5 a 6

Údaje v Kč bez DPH:

část ZBV č.	Cena navrhovaných Změn záporných	Cena navrhovaných Změn kladných	Cena navrhovaných Změn záporných a Změn kladných celkem
1/1.1	0,00	0,00	0,00

Údaje v Kč bez DPH:

část ZBV č.	Cena navrhovaných Změn záporných	Cena navrhovaných Změn kladných	Cena navrhovaných Změn záporných a Změn kladných celkem
1/1.2	0,00	0,00	0,00

Údaje v Kč bez DPH:

část ZBV č.	Cena navrhovaných Změn záporných	Cena navrhovaných Změn kladných	Cena navrhovaných Změn záporných a Změn kladných celkem
1/1.3	0,00	0,00	0,00

Údaje v Kč bez DPH:

část ZBV č.	Cena navrhovaných Změn záporných	Cena navrhovaných Změn kladných	Cena navrhovaných Změn záporných a Změn kladných celkem
1/1.4	0,00	0,00	0,00

Údaje v Kč bez DPH:

část ZBV č.	Cena navrhovaných Změn záporných	Cena navrhovaných Změn kladných	Cena navrhovaných Změn záporných a Změn kladných celkem
1/1.5	0,00	348 748,42	348 748,42

Údaje v Kč bez DPH:

část ZBV č.	Cena navrhovaných Změn záporných	Cena navrhovaných Změn kladných	Cena navrhovaných Změn záporných a Změn kladných celkem
1/1.6	0,00	0,00	0,00

Údaje v Kč bez DPH:

Suma ZBV č.	Cena navrhovaných Změn záporných	Cena navrhovaných Změn kladných	Cena navrhovaných Změn záporných a Změn kladných celkem
1/1	0,00	348 748,42	348 748,42

**Průvodní list zařazení změny do skupiny
pro ZBV číslo: 1/5.5**

Věcně příslušný útvar:	Statutární město Brno
Název stavby:	Tramvaj Plotní – soubor staveb – etapa 2-4
Číslo SO/PS / číslo Změny SO/PS:	SO 130.30.01-01/1
Název SO/PS:	Protihluková stěna, clona Dornych

Údaje jsou zpracovány ke dni vzniku Změny:

Přijatá smluvní částka (bez Rezervy a DPH):	1 197 447 545,43 Kč;
Celková cena SO/PS dle Smlouvy:	3 120 143,60 Kč (bez DPH)
Orientač. cena navrhovaných Změn záporných:	0,00 Kč, -0,00 % z ceny SO/PS dle Smlouvy
Orientační cena navrhovaných Změn kladných:	348 748,42 Kč, 11,18 % z ceny SO/PS dle Smlouvy
Aktuální orientační smluvní částka:	1 195 902 650,70 Kč, 99,87 % z Přijaté smluvní částky

Stručný popis Změny, popis původního řešení (např. dle PDPS), včetně jejich vzájemného porovnání, posouzení možnosti vzniku řetězení Změn a možnosti vzniku Smluvních kompenzačních nároků (Claimy):

Tato změna obsahuje upřesnění stavebních prací v průběhu realizace stavebního objektu SO 130.30.01-01.

Jde o změnu vyvolanou nutností demolice stávajícího oplocení areálu firmy CZ-OFI, a.s.. Aby mohli být realizovány práce na stavebním objektu SO 130.30.01-01 Protihluková stěna, clona Dornych dle zadávací projektové dokumentace, musí být zdemolováno stávající oplocení, které stojí v místě projektované protihlukové stěny.

ZDŮVODNĚNÍ PRO ZMĚNY ZÁPORNÉ: Z jakých důvodů Změny záporné vznikají, včetně posouzení možnosti vzniku podstatné Změny záporné, která by umožnila účast jiných dodavatelů nebo by mohla mít vliv na výběr dodavatele (pořadí nabídek jednotlivých uchazečů) (viz § 16 a § 17 této Směrnice): Změny záporné nevznikají.

JEDNÁ SE O ZMĚNU NEPODSTATNOU DLE § 222, ODS. (3) ZZVZ:
(NEHODÍCÍ SE ŠKRTNĚTE A HODÍCÍ SE PODTRHNĚTE)

ANO / NE

ZDŮVODNĚNÍ PRO SKUPINU 1 - Vyhrazená změna (dle § 100 ZZVZ), zejména:

Uvedte, z jakého důvodu se jedná o doměření:

Změněné položky nejsou zařazeny do Skupiny 1, protože dle § 7, SGR 18/2017 se nejedná o Vyhrazenou změnu.

ZDŮVODNĚNÍ PRO SKUPINU 2 - Záměna položek (dle § 222, odst. (7) ZZVZ): Zdůvodněte vzájemné započtení položek, proč lze položky vzájemně započíst (bez % limitu).

Změněné položky nejsou zařazeny do Skupiny 2, protože dle § 9, SGR 18/2017 se nejedná o Záměnu položek.

ZDŮVODNĚNÍ PRO SKUPINU 3 - Nepředvídané změny (dle § 222, odst. (6) ZZVZ): Uvedte důvody pro zařazení do této Skupiny.

Změněné položky nejsou zařazeny do Skupiny 3, protože dle § 10, SGR 18/2017 se nejedná o Změnu z předvídaných důvodů.

ZDŮVODNĚNÍ PRO SKUPINU 4 - Nezbytné změny (dle § 222, odst. (5) ZZVZ): Uvedte důvody pro zařazení do této Skupiny. Je změna nezbytná pro dokončení SO/PS/Stavby a z jakého důvodu?

Změněné položky nejsou zařazeny do Skupiny 4, protože dle § 11, SGR 18/2017 se nejedná o Změny nezbytné k dokončení.

ZDŮVODNĚNÍ PRO SKUPINU 5 - Změny de minimis (dle § 222, odst. (4) ZZVZ):

Jedná se o drobnou změnu v provedení stavebního objektu SO 130.30.01-01, kdy bylo nutné zdemolovat stávající objekt, který nebyl součástí předmětu zadaného díla, na jehož místě bude realizována protihluková stěna, clona Dornych v rámci stavebního objektu SO 130.30.01-01. Změna je v hodnotě cca 0,03 % z celkové ceny díla.



ZDŮVODNĚNÍ PRO SKUPINU 6 - Smluvní kompenzační nároky (Claimy): Co je předmětem Claimu a z jakých důvodů ke Smluvnímu kompenzačnímu nároku dochází:
Zmíněné položky nejsou zařazeny do Skupiny 6, protože dle §14, SGR 18/2017 se nejedná o Smluvní kompenzační nárok.

ZPRACOVATEL:

Správce stavby

Jméno: [REDACTED]

Podpis: [REDACTED]

datum: 31.7.2018

SCHVALOVATEL - ŘEDITEL VĚCNĚ PŘÍSLUŠNÝ:

Statutární město Brno

Jméno: [REDACTED]

Podpis: [REDACTED]

datum: [REDACTED]

Achell 27/89 25.9.2018



Změnový list

Název a evidenční číslo Stavby: Tramvaj Plotní - soubor staveb - etapa 2-4 Název stavebního objektu/provozního souboru (SO/PS): Protihluková stěna, clona Dornych	Číslo SO/PS / / číslo Změny SO/PS: SO 130.30.01-01/1	Číslo ZBV: 1/5.5
Strany smlouvy o dílo na realizaci výše uvedené Stavby uzavřené dne 18.12.2017 (dále jen Smlouva): Objednatel: Statutární město Brno se sídlem Dominikánské náměstí 196/1, 602 00 Brno Ředitelství silnic a dálnic ČR se sídlem Na Pankráci 546/56, 140 00 Praha 4 Dopravní podnik města Brna, a.s. se sídlem Hlinky 64/151, Pisárky, 603 00 Brno Teplárny Brno, a.s., se sídlem Okružní 828/25, Lesná, 638 00 Brno Zhotovitel: Společnost "Výstavba tramvajové tratě Plotní" se sídlem Olomoucká 704/174, Černovice, 627 00 Brno		
Přílohy Změnového listu: Rozpis ocenění změn položek	Paré č.	Příjemce
	1	Správce stavby (v elektronické verzi Intranet ŘSD ČR)
	2	Zhotovitel
	3	Projektant
	4-7	Objednatel
Iniciátor změny: Zhotovitel		
Popis Změny: Tato změna obsahuje upřesnění stavebních prací v průběhu realizace stavebního objektu SO 130.30.01-01. Jde o změnu vyvolanou nutností demolice stávajícího oplocení areálu firmy CZ-OFI, a.s.. Aby mohli být realizovány práce na stavebním objektu SO 130.30.01-01 Protihluková stěna, clona Dornych dle zadávací projektové dokumentace, musí být zdemolováno stávající oplocení, které stojí v místě projektované protihlukové stěny. Při zpracovávání realizační dokumentace stavby bylo zjištěno, že demolice tohoto stávajícího oplocení není zahrnuta v předmětu díla stavby: "Tramvaj Plotní - soubor staveb - etapa 2-4", proto Zhotovitel uplatňuje tyto práce jako vícepráce. Změna je v hodnotě cca 0,03 % z celkové ceny díla.		
Údaje v Kč bez DPH:		
Cena navrhovaných Změn záporných	Cena navrhovaných Změn kladných	Cena navrhovaných Změn záporných a Změn kladných celkem
0,00	348 748,42	348 748,42
Podpis vyjadřuje souhlas se Změnou:		
Projektant (autorský dozor)	Jméno	datum 30.7.2018 podpis
Funkce zaměstnance ŘSD ČR určeného v rámci organizační struktury Věcně příslušného útvaru k vyjádření k ZBV	Jméno	datum podpis
Supervize	Jméno	datum podpis
Správce stavby	Jméno	datum 31.7.2018 podpis
Objednatel a Zhotovitel se dohodli, že u výše uvedeného SO/PS, který je součástí výše uvedené Stavby, budou provedeny v smlouvě uvedené Změny, jež jsou podrobně popsány, zdůvodněny, dokladovány a oceněny v dokumentaci Změny, jejíž součástí je i tento Změnový list. Změny dle tohoto Změnového listu nejsou zlepšením dle čl. 13.2 Smluvních podmínek. Na důkaz toho připojují příslušné osoby oprávněné jednat jménem nebo v zastoupení Objednatel a Zhotovitele své podpisy.		
Statutární město Brno (Oprávněná osoba objednatel)	Jméno	datum podpis
Zhotovitel	Jméno	datum 24.7.2018 podpis
		Číslo paré:

ZÁPIS**o projednání ocenění soupisu prací a ceny stavebního objektu/provozního souboru (SO/PS)
pro celou ZBV číslo: 1/5.5**

Název Stavby: Tramvaj Plotní - soubor staveb - etapa 2-4	Skupina 5
Číslo SO/PS / číslo Změny SO/PS: SO 130.30.01-01/1	
Název stavebního objektu/provozního souboru (SO/PS): Protihluková stěna, clona Dornych	

Údaje v Kč bez DPH

Cena SO/PS dle Smlouvy
1 - zadat
3 120 143,60

Poznámka: Cenu všech Změn záporných v předchozích Změnách na SO/PS a cenu navrhovaných Změn záporných na SO/PS je nutno zadávat se znaménkem minus (-).

Cena SO/PS v předchozích ZBV:

Údaje v Kč bez DPH

	Cena všech Změn záporných v předchozích Změnách na SO/PS	Cena všech Změn kladných v předchozích Změnách na SO/PS	Cena SO/PS po všech předchozích Změnách	Rozdíl ceny SO/PS po všech předchozích Změnách a ve Smlouvě
2	3 - zadat	4 - zadat	5=1+3+4	6=5-1
stavební/montážní práce	0,00	0,00	3 120 143,60	0,00

Cena SO/PS v této ZBV a po této ZBV:

Údaje v Kč bez DPH

	Cena navrhovaných Změn záporných na SO/PS	Cena navrhovaných Změn kladných na SO/PS	Cena všech Změn kladných na SO/PS (předchozích a navrhovaných)	Cena všech Změn kladných na SO/PS k ceně SO/PS dle Smlouvy v %
7	8 - zadat	9 - zadat	10=4+9	11=(10/1)*100
stavební/montážní práce	0,00	348 748,42	348 748,42	11,18%

Cena SO/PS po této ZBV:

Údaje v Kč bez DPH

	Cena všech Změn záporných na SO/PS (předchozích a navrhovaných)	Cena SO/PS po této Změně	Rozdíl ceny SO/PS po této Změně oproti ceně SO/PS dle Smlouvy	Rozdíl ceny SO/PS po této Změně oproti ceně SO/PS dle Smlouvy v %
12	13=3+8	14=1+13+10	15=14-1	16=(15/1)*100
stavební/montážní práce	0,00	3 468 892,02	348 748,42	11,18%

Vyjádření (souhlasím x nesouhlasím), jméno, datum, podpis

Zhotovitel (stavb

SOUHLASÍ

24.7.2018

Projektant (autorský dozor):

SOUHLASÍ

30.7.2018

Statutární mě

SOUHLASÍ,
Správce stavby



Rozpis ocenění Změn položek - pro ZBV číslo: 1/5.5								ZMENA SOUPISU PRACI (SO/PS) č. 1/5.5					
Evidenční číslo a název stavby: Tramvaj Plotní - soubor staveb - etapa 2-4													
Číslo a název SO/PS: 130.30.01-01 Protihluková stěna, clona Dornych													
Číslo a název rozpočtu: 130.30.01-01 Protihluková stěna, clona Dornych								Skupina Změn: 5					
Poř. č. pol.	Kód položky	Název položky	m.j.	Množství ve Smlouvě	Množství ve Změně	Množství rozdílu	Cena za m.j. v Kč	Cena celkem ve Smlouvě v Kč	Změny záporné v Kč	Změny kladné v Kč	Cena celkem ve Změně v Kč	Rozdíl cen celkem v Kč	Rozdíl cen celkem v %
1	2	3	4	5	6	7	8	9	10	11	12	13	14
	1	Zemní práce											
1	139601102R00	Ruční výkop jam, rýh a šachet v hornině 3	m3	7,602	7,602	0,000	1 058,00	8 043,29	0,00	0,00	8 043,29	0,00	0,00%
2	162301101R00	Vodorovné přemístění výkopku z horniny 1 až 4, na vzdálenost přes 50 do 500 m	m3	7,602	7,602	0,000	50,00	380,10	0,00	0,00	380,10	0,00	0,00%
3	162601102R00	Vodorovné přemístění výkopku z horniny 1 až 4, na vzdálenost přes 4 000 do 5 000 m	m3	7,602	7,602	0,000	92,00	699,38	0,00	0,00	699,38	0,00	0,00%
4	167101101R00	Nakládání, skládání, překládání neulehlého výkopku nakládání výkopku do 100 m3 z horniny 1 až 4	m3	7,602	7,602	0,000	81,00	615,76	0,00	0,00	615,76	0,00	0,00%
5	182001111R00	Plošná úprava terénu, nerovnosti do 10 cm v rovině	m2	14,210	14,210	0,000	23,00	326,83	0,00	0,00	326,83	0,00	0,00%
	1	Zemní práce						10 065,36	0,00	0,00	10 065,36	0,00	0,00%
	2	Základy a zvláštní zakládání											
6	211971110R00	Zřízení opláštění odvod. žeber z geotextilie o sklonu do 1:2,5.	m2	58,000	58,000	0,000	21,00	1 218,00	0,00	0,00	1 218,00	0,00	0,00%
7	224311611R00	Výplň pilot z vodostavebního betonu prostého XD2. bez suspenze	m3	60,000	60,000	0,000	3 583,00	214 980,00	0,00	0,00	214 980,00	0,00	0,00%
8	224361111R00	Výztuž pilot betonových do země z oceli 10216 (E)	t	3,451	3,451	0,000	28 890,00	99 699,39	0,00	0,00	99 699,39	0,00	0,00%
9	224361114R00	Výztuž pilot betonovaných do země z oceli 10505	t	25,955	25,955	0,000	28 124,00	729 958,42	0,00	0,00	729 958,42	0,00	0,00%
10	224383111R00	Zřízení pilot, vytaž. pažnic, z ŽB do 10 m, D 650 mm	m	191,400	191,400	0,000	995,00	190 443,00	0,00	0,00	190 443,00	0,00	0,00%
11	264411412R00	Vrty pro piloty nezapažené, svislé průměr přes 550 do 650 mm, hloubka přes 5 m, hornina třídy 4	m	191,400	191,400	0,000	1 604,00	307 005,60	0,00	0,00	307 005,60	0,00	0,00%
12	271531111RK1	Polštáře zhuťné pod základy kamenivo hrubé, drcené, frakce 16 - 63 mm	m3	0,128	0,128	0,000	966,00	123,54	0,00	0,00	123,54	0,00	0,00%
13	275316131RU1	Základové patky z betonu prostého vodostavebního třídy C 25/30, stupeň vlivu prostředí XC4 - odolnost proti korozi způsobené karbonací	m3	5,175	5,175	0,000	4 214,00	21 805,64	0,00	0,00	21 805,64	0,00	0,00%
14	275351215R00	Bednění stěn základových patek zřízení	m2	34,421	34,421	0,000	511,00	17 588,97	0,00	0,00	17 588,97	0,00	0,00%
15	275351216R00	Bednění stěn základových patek odstranění	m2	34,421	34,421	0,000	145,00	4 991,05	0,00	0,00	4 991,05	0,00	0,00%
16	69366202R	geotextilie PES; funkce separační, ochranná, filtrační; plošná hmotnost 300 g/m ² ; tl. při 2 kPa 2,30 mm; tl. při 200 kPa 1,10 mm	m2	63,800	63,800	0,000	32,00	2 041,60	0,00	0,00	2 041,60	0,00	0,00%
	2	Základy a zvláštní zakládání						1 589 855,21	0,00	0,00	1 589 855,21	0,00	0,00%

Poř. č. pol.	Kód položky	Název položky	m.j.	Množství ve Smlouvě	Množství ve Změně	Množství rozdílu	Cena za m.j. v Kč	Cena celkem ve Smlouvě v Kč	Změny záporné v Kč	Změny kladné v Kč	Cena celkem ve Změně v Kč	Rozdíl cen celkem v Kč	Rozdíl cen celkem v %
1	2	3	4	5	6	7	8	9	10	11	12	13	14
17	3 317941123R00	Svislé a kompletní konstrukce Osazení ocelových válcovaných nosníků na zdivu bez dodávky materiálu, výšky od 140 do 220 mm	t	5,272	5,272	0,000	19 153,00	100 967,34	0,00	0,00	100 967,34	0,00	0,00%
18	327121111T00	Osazení dílců PHS z ŽB do 5 t	kus	140,000	140,000	0,000	660,00	92 400,00	0,00	0,00	92 400,00	0,00	0,00%
19	13385440T	Tyč průřezu UE160, střední, jakost oceli S235, 11375	t	0,043	0,043	0,000	62 050,00	2 637,13	0,00	0,00	2 637,13	0,00	0,00%
20	13388440T	Tyč průřezu HEB160, střední, jakost oceli S235, 11375	t	3,336	3,336	0,000	63 396,00	211 462,43	0,00	0,00	211 462,43	0,00	0,00%
21	13530838T	Ocel široká jakost S235 JRG2 500x 30 mm	t	1,894	1,894	0,000	62 050,00	117 522,70	0,00	0,00	117 522,70	0,00	0,00%
22	59330460T	Panel stěnový 1-str. pohltivý	kus	108,000	108,000	0,000	3 111,00	335 988,00	0,00	0,00	335 988,00	0,00	0,00%
23	59330461T	Panel stěnový 1-str. pohltivý, 1/2	kus	4,000	4,000	0,000	1 556,00	6 224,00	0,00	0,00	6 224,00	0,00	0,00%
24	59330470T	Panel stěnový soklový	kus	27,000	27,000	0,000	3 750,00	101 250,00	0,00	0,00	101 250,00	0,00	0,00%
25	59330471T	Panel stěnový soklový, 1/2	kus	1,000	1,000	0,000	1 874,00	1 874,00	0,00	0,00	1 874,00	0,00	0,00%
	3	Svislé a kompletní konstrukce						970 325,60	0,00	0,00	970 325,60	0,00	0,00%
26	4 451475131R00	Vodorovné konstrukce Podkladní vrstva z plastbetonu epoxidový plastbeton, 1. vrstva, tloušťka 10 mm	m2	7,250	7,250	0,000	2 049,00	14 855,25	0,00	0,00	14 855,25	0,00	0,00%
27	457311115R00	Vyrovňovací beton beton C 12/15	m3	3,560	3,560	0,000	2 986,00	10 630,16	0,00	0,00	10 630,16	0,00	0,00%
	4	Vodorovné konstrukce						25 485,41	0,00	0,00	25 485,41	0,00	0,00%
28	62 622100050RAA	Úpravy povrchů vnější Oprava vnějších omítek vápenocementových štukových složitost 3, oprava, z 50%, nátěr silikonovou fasádní barvou	m2	60,000	60,000	0,000	1 019,00	61 140,00	0,00	0,00	61 140,00	0,00	0,00%
	62	Úpravy povrchů vnější						61 140,00	0,00	0,00	61 140,00	0,00	0,00%
29	64 643231 OA0	Výplně otvorů VRATA S OCEL ZÁRUBNÍ KOVOVÁ OTEVÍRAVÁ	m2	30,000	30,000	0,000	5 238,00	157 140,00	0,00	0,00	157 140,00	0,00	0,00%
	64	Výplně otvorů						157 140,00	0,00	0,00	157 140,00	0,00	0,00%
30	8 899712111R00	Trubní vedení Orientační tabulky na vodovodních a kanalizačních řadech na zdivu	kus	6,000	6,000	0,000	397,00	2 382,00	0,00	0,00	2 382,00	0,00	0,00%
	8	Trubní vedení						2 382,00	0,00	0,00	2 382,00	0,00	0,00%
31	95 953961215T00	Dokončovací konstrukce na pozemních stavbách Kotva chem patr M20 hl 17cm žbvyvrt	kus	122,000	122,000	0,000	455,00	55 510,00	0,00	0,00	55 510,00	0,00	0,00%
	95	Dokončovací konstrukce na pozemních stavbách						55 510,00	0,00	0,00	55 510,00	0,00	0,00%
	99	Staveništní přesun hmot											

Poř. č. pol.	Kód položky	Název položky	m.j.	Množství ve Smlouvě	Množství ve Změně	Množství rozdílu	Cena za m.j. v Kč	Cena celkem ve Smlouvě v Kč	Změny záporné v Kč	Změny kladné v Kč	Cena celkem ve Změně v Kč	Rozdíl cen celkem v Kč	Rozdíl cen celkem v %
1	2	3	4	5	6	7	8	9	10	11	12	13	14
32	998152111R00	Přesun hmot, zdi a valy samostatné z dílců do 20 m	t	299,000	299,000	0,000	275,00	82 225,02	0,00	0,00	82 225,02	0,00	0,00%
	99	Staveništní přesun hmot						82 225,02	0,00	0,00	82 225,02	0,00	0,00%
	711	Izolace proti vodě											
33	711112006RZ3	Provedení izolace proti zemní vlhkosti natěradly za studena na ploše svislé, včetně pomocného lešení o výšce podlahy do 1900 mm a pro zatížení do 1,5 kPa. asfaltovou penetrační směsí včetně dodávky směsi 0,3 kg/m ²	m2	58,000	58,000	0,000	57,00	3 306,00	0,00	0,00	3 306,00	0,00	0,00%
34	711112001RZ1	Provedení izolace proti zemní vlhkosti natěradly za studena na ploše svislé, včetně pomocného lešení o výšce podlahy do 1900 mm a pro zatížení do 1,5 kPa. nátěrem penetračním, 1x nátěr včetně dodávky penetračního laku AIR	m2	116,000	116,000	0,000	90,00	10 440,00	0,00	0,00	10 440,00	0,00	0,00%
	711	Izolace proti vodě						13 746,00	0,00	0,00	13 746,00	0,00	0,00%
	M21	Elektromontáže											
35	210064008R00	Venkovní vedení vvn číslování stožárů, venkovní vvn. . .	kus	30,000	30,000	0,000	209,00	6 270,00	0,00	0,00	6 270,00	0,00	0,00%
	M21	Elektromontáže						6 270,00	0,00	0,00	6 270,00	0,00	0,00%
	D96	Přesuny suti a vybouraných hmot											
36	979981101R00	Odvoz a likvidace suti bez příměsí - kontejnerem Kontejner, suť bez příměsí, odvoz a likvidace, 3 t	t	1,740	281,670	279,930	350,00	609,00	0,00	97 975,50	98 584,50	97 975,50	16087,93%
		98,685*2 + 34,4*2,4											
	D96	Přesuny suti a vybouraných hmot						609,00	0,00	97 975,50	98 584,50	97 975,50	16087,93%
	VN	Vedlejší náklady											
37	00511 R	Geodetické práce	Soubc	1,000	1,000	0,000	12 315,00	12 315,00	0,00	0,00	12 315,00	0,00	0,00%
38	005121 R	Zařízení staveniště	Soubc	1,000	1,000	0,000	108 668,00	108 668,00	0,00	0,00	108 668,00	0,00	0,00%
	VN	Vedlejší náklady						120 983,00	0,00	0,00	120 983,00	0,00	0,00%
	ON	Ostatní náklady											
39	004111020R	Vypracování projektové dokumentace	Soubc	1,000	1,000	0,000	15 714,00	15 714,00	0,00	0,00	15 714,00	0,00	0,00%
40	005211020R	Ochrana stávajících inženýrských sítí na stavenišť	Soubc	1,000	1,000	0,000	8 693,00	8 693,00	0,00	0,00	8 693,00	0,00	0,00%
	ON	Ostatní náklady						24 407,00	0,00	0,00	24 407,00	0,00	0,00%
	999	Nové položky											
501	966073812T00	Rozebrání vrat a vrátek k oplocení plochy do 10 m2	kus	0,000	2,000	2,000	610,60	0,00	0,00	1 221,20	1 221,20	1 221,20	100,00%
		rozebrání 2 ks vrat											

Poř. č. pol.	Kód položky	Název položky	m.j.	Množství ve Smlouvě	Množství ve Změně	Množství rozdílu	Cena za m.j. v Kč	Cena celkem ve Smlouvě v Kč	Změny záporné v Kč	Změny kladné v Kč	Cena celkem ve Změně v Kč	Rozdíl cen celkem v Kč	Rozdíl cen celkem v %
1	2	3	4	5	6	7	8	9	10	11	12	13	14
502	981511112R00	Demolice konstrukcí postup.rozebráním,zdivo MC demolice zděného oplocení: 86*2,55*0,45	m3	0,000	98,685	98,685	1 573,00	0,00	0,00	155 231,51	155 231,51	155 231,51	100,00%
503	981511116T00	Demolice konstrukcí objektů z betonu prostého postupným rozebíráním demolice základu zděného oplocení: 86*0,8*0,5	m3	0,000	34,400	34,400	2 432,60	0,00	0,00	83 681,44	83 681,44	83 681,44	100,00%
504	174101101R00	Zásyp jam, rýh, šachet se zhuštěním provizorní zásyp v místě demolice základu	m3	0,000	34,400	34,400	97,11	0,00	0,00	3 340,58	3 340,58	3 340,58	100,00%
505	589811220	recyklát betonový frakce 0/32 ztratné na zhuštění 15%: 34,4*1,7*1,15	t	0,000	67,252	67,252	108,52	0,00	0,00	7 298,19	7 298,19	7 298,19	100,00%
	999	Nové položky						0,00	0,00	250 772,92	250 772,92	250 772,92	100,00%
		Celkem						3 120 143,60	0,00	348 748,42	3 468 892,02	348 748,42	11,18%

501	966073812T00	Rozebrání vrat a vrátek k oplocení plochy do 10 m	kus	cenová hladina:	pol. č. 10 - SO 100.20.1-2
502	981511112R00	Demolice konstrukcí postup.rozebráním zdivo MC	m3	cenová hladina:	pol. č. 12 - SO 100.20.1-2
503	981511116T00	Demolice konstrukcí objektů z betonu prostého postupným rozebíráním	m3	cenová hladina:	pol. č. 13 - SO 100.20.1-2
504	174101101R00	Zásyp jam, rýh, šachet se zhuštěním	m3	cenová hladina:	pol. č. 5 - SO 152.20.13C
505	589811220	recyklát betonový frakce 0/32	t	cenová hladina:	pol. č. 9 - SO 150.00.01

jedn. cena použita jako vážený průměr objektové řady
jedn. cena použita jako vážený průměr objektové řady

Za Správce stavby:

Datum:

31. 07. 2018

PŘEHLED ZAŘAZENÍ ZMĚN DO SKUPIN (údaje v Kč bez DPH)

Název a evidenční číslo Stavby: Tramvaj Plotní - soubor staveb - etapa 2-4

1	Přijaté smluvní částka bez rezervy a DPH	1 197 447 545,43
2=1+19+20	Aktuální smluvní částka (cena stavby)	1 195 902 650,70
3=(2/1)*100	Procento změny Přijaté smluvní částky	99,87%
4=(24/1)*100	Sledování vyhrazených změn (Skupina 1)	0,00%
5=(27/1)*100	Sledování záměny položek (Skupina 2)	0,00%
41=(19/1)*100	Sledování limitu 15 % pro podstatnou změnu při změny záporné částky 15. odst. (3) písm. b)	0,48% ABS

6=30+34	Suma Změn kladných a Změn záporných Skupiny 3 a Skupiny 4	-1 893 643,15	bez ABS
7=(6/1)*100	Sledování limitu 30 % - součet Skupiny 3 a Skupiny 4	-0,16%	
8=1*0,3	Zákonný limit 30 % pro Skupinu 3 a Skupinu 4	369 234 263,63 Kč	


9=(31/1)*100	Sledování limitu 50 % Skupina 3	0,81% ABS
10=(35/1)*100	Sledování limitu 50 % Skupina 4	0,00% ABS
11=1*0,5	Zákonný limit 50 % pro Skupinu 3 a Skupinu 4	598 723 772,72 Kč

12=(39/1)*100	Sledování limitu 15 %	0,03% ABS
13=39	Sledování limitu 142 668 000 Kč	348 748,42 Kč ABS
14=142668000-39	Zbývá do limitu	142 319 251,58

Skupiny změn

SO	ZBV č.	Název SO/PS / předmět změny	Změny záporné (žadávat se znaménkem mínus)	Změny kladné	Hodnota ZBV	- 1 -		- 2 -			- 3 -			- 4 -			- 5 -			Smluvní kompenzační nároky				
						Vyhrazená změna (Doměrky)	Změna položek (Započítávání)	Nepředvidanost	Nezbytnost	Změny de minimis														
						Změny záporné (žadávat se znaménkem mínus)	Změny kladné	Suma Změn záporných a Změn kladných	Změny záporné (žadávat se znaménkem mínus)	Změny kladné	Suma Změn záporných a Změn kladných	Změny záporné (žadávat se znaménkem mínus)	Změny kladné	Suma Změn záporných a Změn kladných	Změny záporné (žadávat se znaménkem mínus)	Změny kladné	limit 15 %	Suma abs. hodnot Změn záporných a Změn kladných	Změny kladné					
16	17	18	19=22+25+28+32+36	20=23+26+29+33+37+40	21=19+20	22	23	24=22+23	25	26	27=25+26	28	29	30=28+29	31=28+29	32	33	34=32+33	35=32+33	36	37	38=(30/1)*100	39=36+37	40
			- 5 769 185,05	4 224 290,32	- 1 544 894,73	0,00	0,00	0,00	0,00	0,00	0,00	- 5 769 185,05	3 875 841,90	-1 893 643,15	9 644 726,95	0,00	0,00	0,00	0,00	0,00	348 748,42	0,03%	348748,42	0,00
300.1	1/1.3	Komárovské nábreží - Dornych - Kanalizace / Změna kanálu	- 1 061 626,07	771 770,79	- 289 855,28	0,00	0,00	0,00	0,00	0,00	0,00	- 1 061 626,07	771 770,79	-289 855,28	1 833 306,06	0,00	0,00	0,00	0,00	0,00	0,00	0,00%	0,00	0,00
300.2	1/2.3	Dornych - Kanalizace	- 1 982 750,81	1 335 278,20	- 647 472,61	0,00	0,00	0,00	0,00	0,00	0,00	- 1 982 750,81	1 335 278,20	-647 472,61	3 318 029,01	0,00	0,00	0,00	0,00	0,00	0,00	0,00%	0,00	0,00
300.3	1/3.3	Plotní 1. část - Kanalizace	- 2 080 284,49	1 361 395,79	- 718 888,70	0,00	0,00	0,00	0,00	0,00	0,00	- 2 080 284,49	1 361 395,79	-718 888,70	3 441 680,28	0,00	0,00	0,00	0,00	0,00	0,00	0,00%	0,00	0,00
300.4	1/4.3	Dornych - Kanalizace	- 644 523,68	407 097,12	- 237 426,56	0,00	0,00	0,00	0,00	0,00	0,00	- 644 523,68	407 097,12	-237 426,56	1 051 620,00	0,00	0,00	0,00	0,00	0,00	348 748,42	0,03%	348748,42	0,00
130.34	1/5.5	Protiuková stěna, cion Dornych	0,00	348 748,42	348 748,42	0,00	0,00	0,00	0,00	0,00	0,00	0,00	0,00	0,00	0,00	0,00	0,00	0,00	0,00	0,00	0,00	0,00%	0,00	0,00

Poznámka: Formulář má informativní charakter a zobrazuje stav k datu předložení Evidenčního listu vyhrazené změny, Evidenčního listu smluvních kompenzačních nároků či Změnového listu ke schválení.

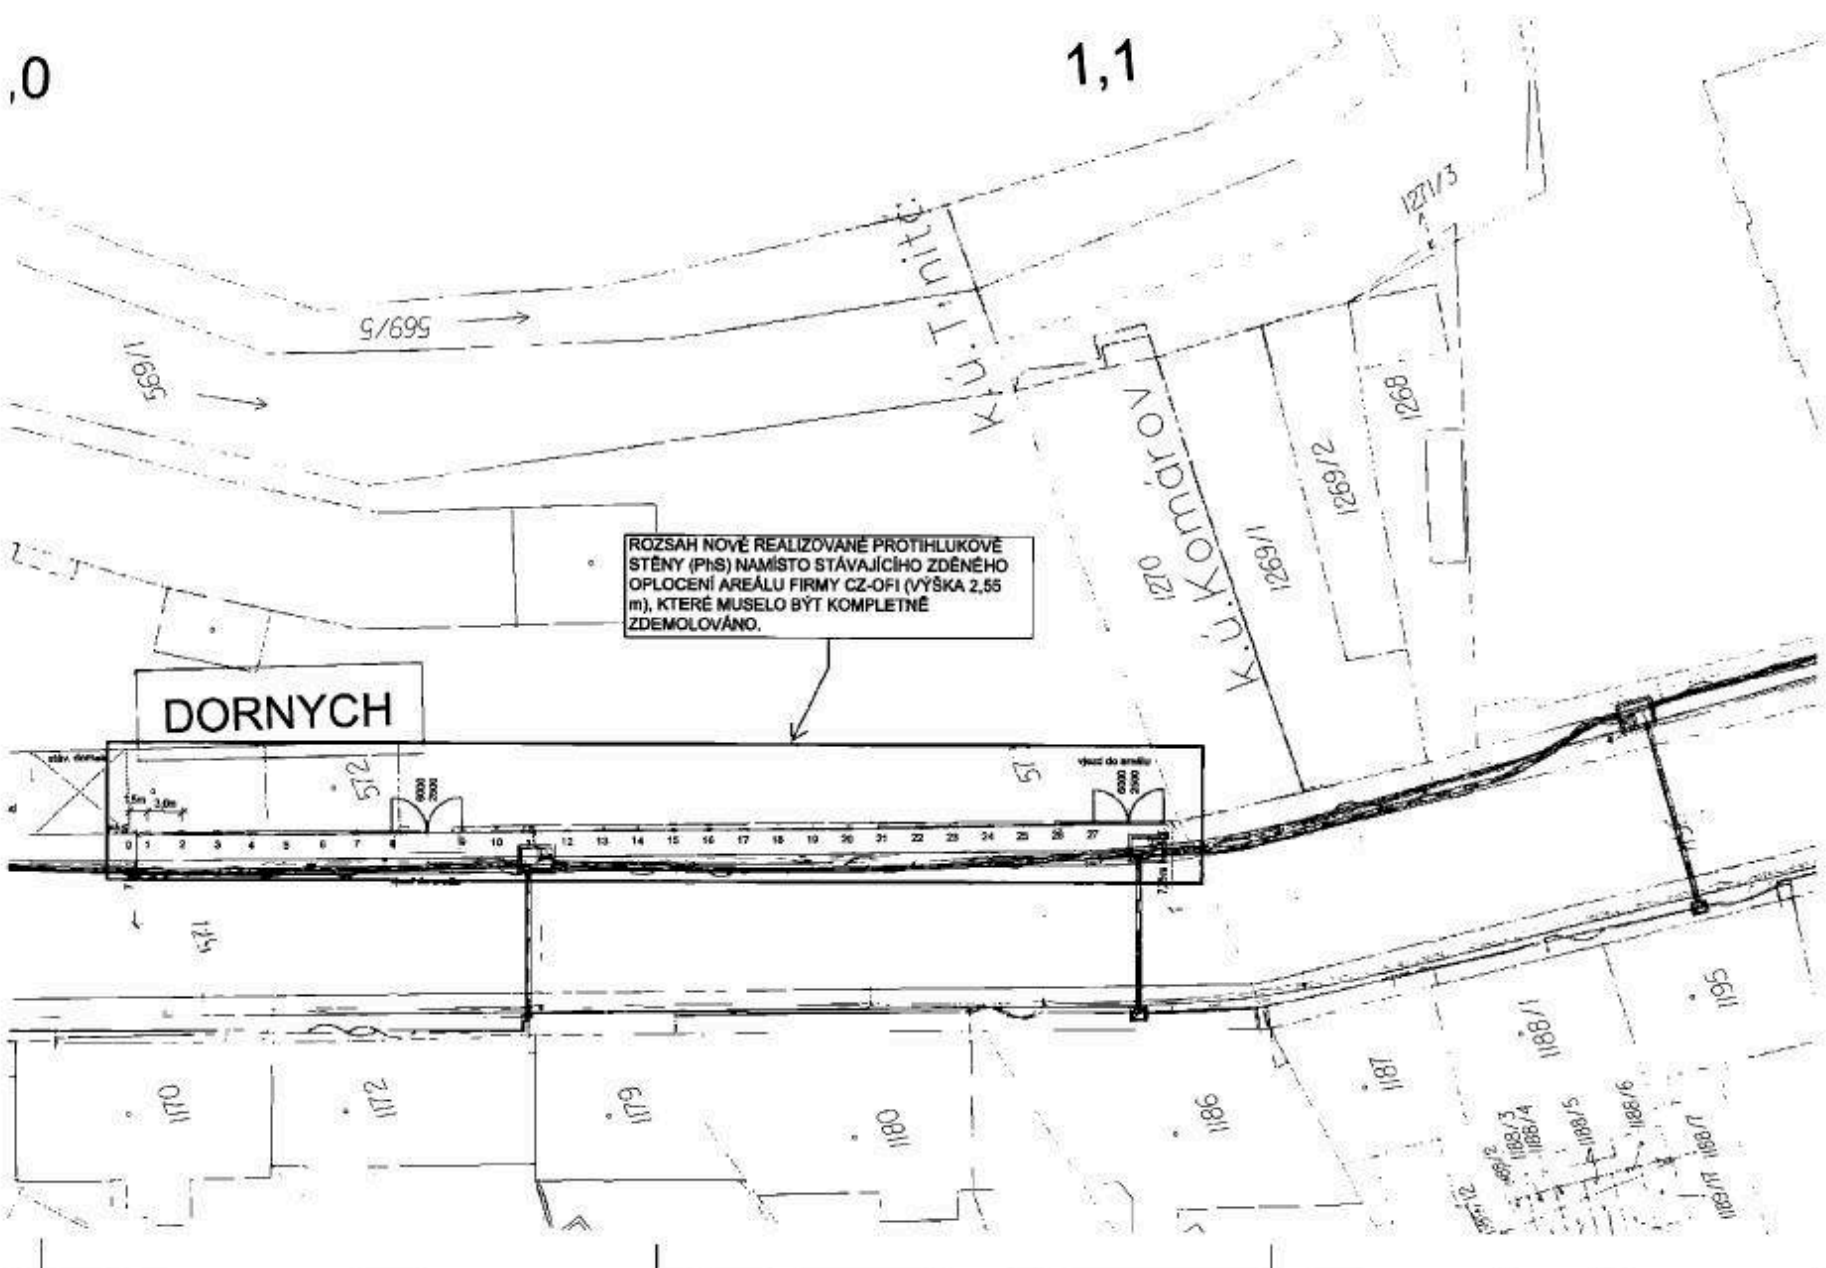

Legenda

- PHS
- pětky a piloty PHS
- dvoukřídlá brána
- související PS/BO
- hranice k.ú.
- stávající stav

Poznámka

- před zahájením výkopových prací je nutné, aby zhotovitel zajistil vytýčení veškerých podzemních sítí přímo v terénu a jejich následné přeložení
- kilometráž PHS je součástí Technické zprávy
- souřadnice pilot jsou přiloženou Technické zprávy
- barové řešení PHS viz Technické zprávy
- výškové řešení PHS viz Technické zprávy, podélné a příčné řezy

SOUŘADNICOVÝ SYSTÉM S-JTSK
VÝŠKOVÝ SYSTÉM BSPV

ZHOTOVITEL: SPOLEČNOST PRO "TRAMVAJ PLOTNĚ - SOUBOR STAVEB"

REKVIČE	DATA	ZMĚNY

SUDOP PRAHA

SUDOP BRNO SUDOP BRNO, spol. s r. o.
Kouskova 24
601 36 Brno

OBJEDNATEL:	Stavovatel Brno, Soubor staveb - územní 1.01.01 Brno	PRŮJEM:	
PROJEKT:	32	PROJEKTANT:	
ODPORUKOVATEL:		ODPORUKOVATEL:	
SPRÁVCE:		SPRÁVCE:	

Tramvaj Plotně - soubor staveb - etapa 2-4
80 130 30.01 Plotň, územní úřad. (s. 756, 757, 758, 1000)

Stavba, vytýčovací výkres

1:500
C.10.G 2



