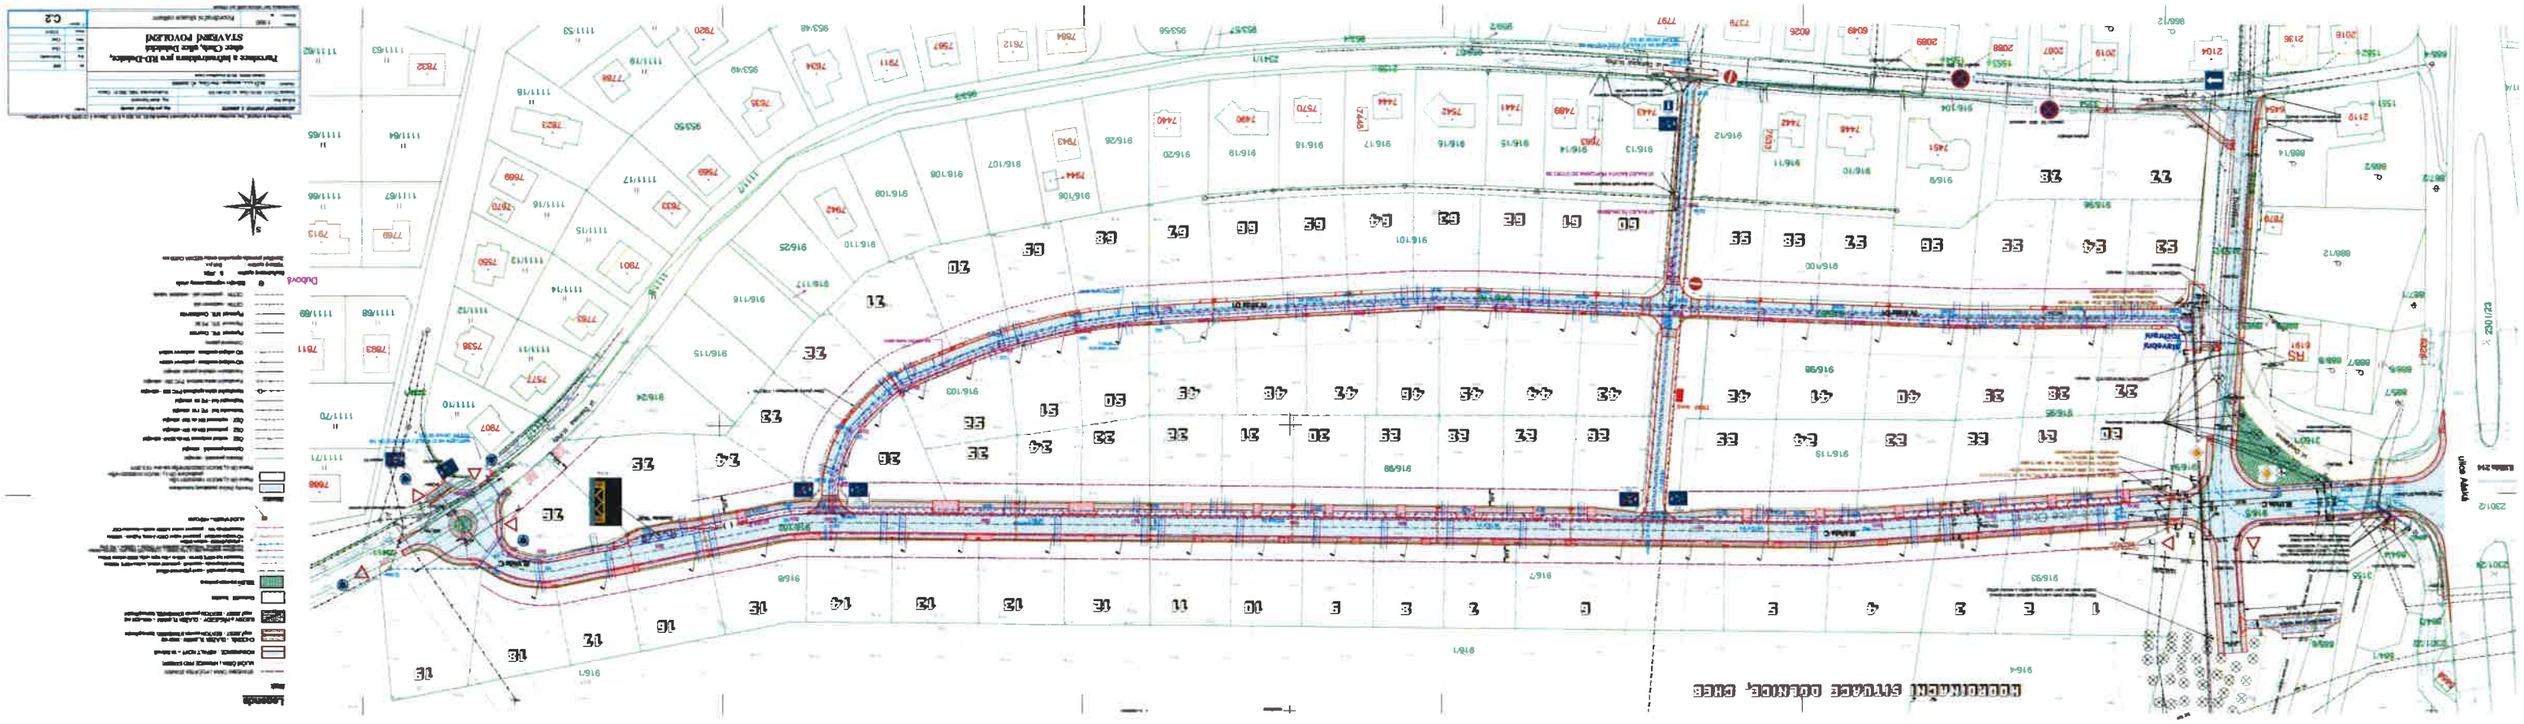Koordinační situace dešťové kanalizace