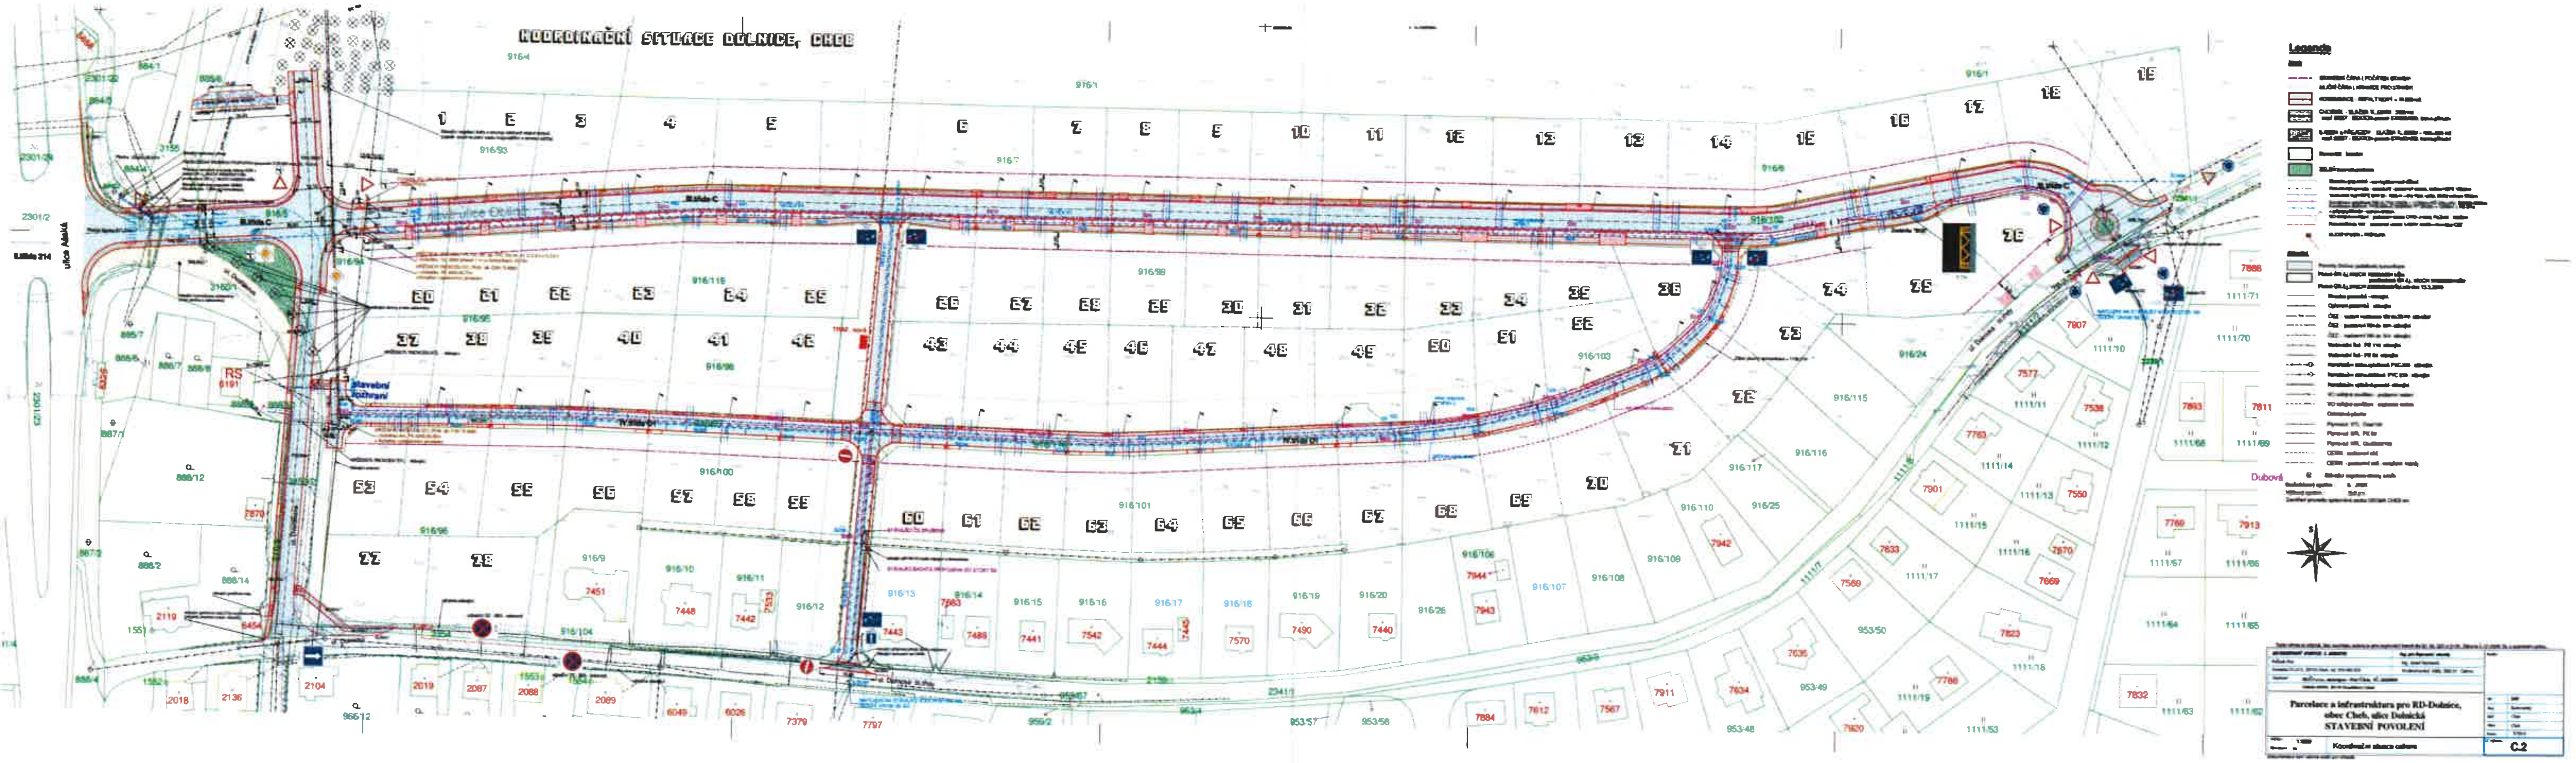

KOORDINAČNÍ SITUACE DOLNICE, CHEB
Legenda
Stavební rozhraní
RS
Dubová
Parcelace a infrastruktura pro RD-Dolnice,
obec Cheb, ulice Dolnická
STAVEBNÍ POVOLENÍ
C.2