


Objekt č.21

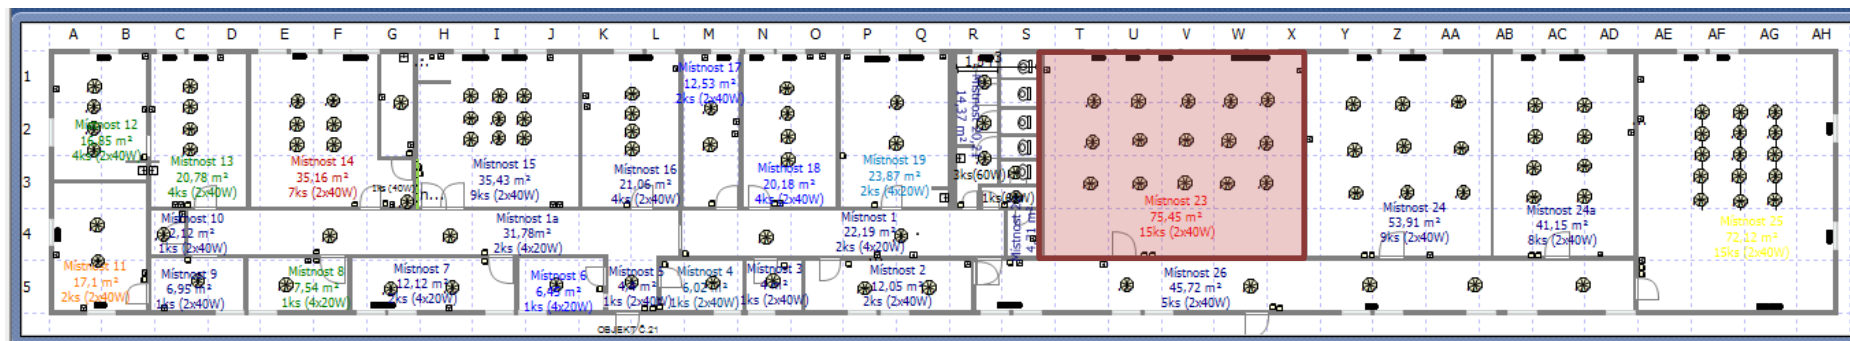

Nájemník	Popis místnosti	Výměra m²	Topení
Masarykova univerzita	m. 23 - sklad	75,45	ano