


Objekt č.22

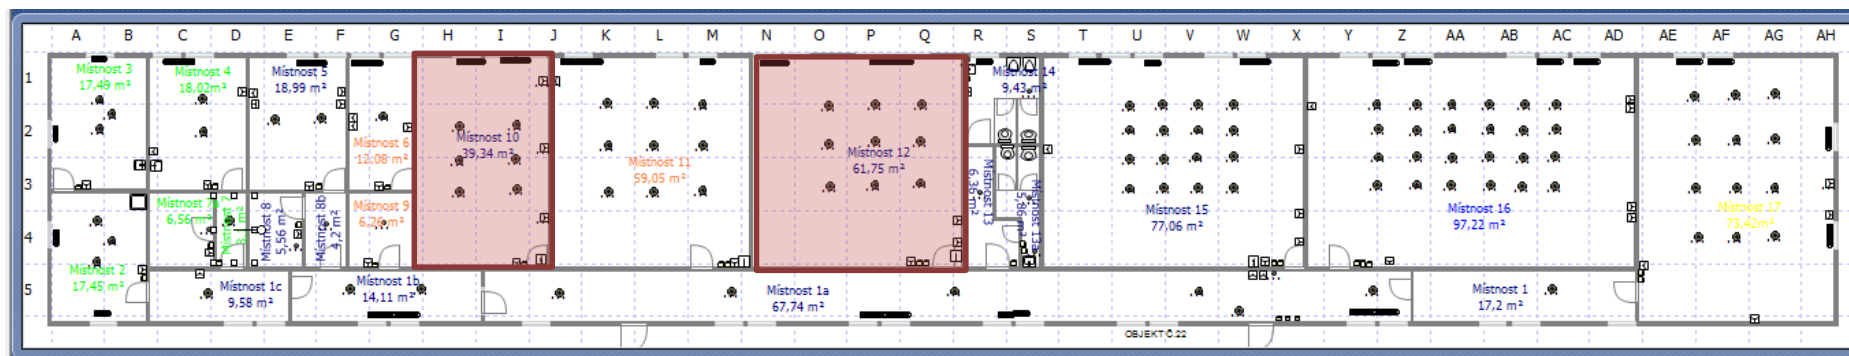

Nájemník	Popis místnosti	Výměra m²	Topení
Masarykova univerzita	m. 10 - sklad	39,34	Ano
	m. 12 – sklad	61,75	Ano