



## **Dohoda o změně výpůjční smlouvy** **SMM /28/2006 - NS**

### *Smluvní strany*

#### **Město Tábor**

IČO: 00253014

DIČ: CZ00253014

se sídlem: Žižkovo nám. 2, 390 01 Tábor

bankovní spojení: Česká spořitelna, a.s.

č. účtu: 19-0701427349/0800

zastoupené Ing. Michaelou Petrovou, místostarostkou města

jako *p ů j č i t e l*

*a*

#### **Základní škola a Mateřská škola a poskytovatel sociálních služeb, Kaňka o.p.s.**

IČO: 280 90 080

není plátce DPH

se sídlem: Helsinská 2731/1, 390 05 Tábor

zastoupená xxx. xxxxxx xxxxxxxxxxxx, ředitelkou

zapsaná v rejstříku obecně prospěšných společností vedeném Krajským soudem v Českých Budějovicích, oddíl O, vložka 166

jako *v y p ů j č i t e l*

### **I.**

1. Město Tábor uzavřelo dne 27. 9. 2006 smlouvu o výpůjčce prostor v budovách bez čp/če na stp. č. 5967/54, stp. č. 5967/52, stp.č. 5967/51, stp. č. 5967/50, stp. č. 5967/53 (v Helsinské ulici) a pozemku parc. č. 5967/56, vše k. ú. Tábor s Občanským sdružením volnočasových a terapeutických aktivit, Kaňka o.s., IČ: 26598931. Smlouva o výpůjčce byla upravena dohodou ze dne 10. 3. 2008, ze dne 30. 6. 2009, ze dne 9. 3. 2011 a ze dne 1. 6. 2011. Dohodou o změně výpůjční smlouvy ze dne 31. 7. 2012 se změnil vypůjčitel na společnost Základní škola a Mateřská škola a poskytovatel sociálních služeb, Kaňka o.p.s., IČ: 28090080. Dále byla smlouva o výpůjčce upravena dohodou ze dne 14. 4. 2015.

## II.

1. Smluvní strany se dohodly na zúžení předmětu výpůjčky o část pozemku parc. č. 5967/56 k. ú. Tábor o výměře 42 m<sup>2</sup> (vyznačeno v příloze č. 1, která je nedílnou součástí této dohody). Předmětná část pozemku je na základě nájemní smlouvy č. SMM 5/2019 NS uzavřené dne 18. 2. 2019 pronajata na dobu určitou do 30. 6. 2040 společnosti C-Energy Planá s.r.o., IČO: 25106481 za účelem umístění kontejnerové výměňkové stanice.

## III.

1. Půjčitel prohlašuje, že Rada města Tábora schválila usnesením č. 928/15/19 ze dne 19. 8. 2019 uzavření této dohody.

## IV.

1. Vypůjčitel prohlašuje, že je seznámen s právem i povinností půjčitele svobodně vyhledávat, přijímat, poskytovat a rozšiřovat informace, dostupné mu z jeho úřední činnosti, ve smyslu ustanovení článku 17 odst. 5 Listiny základních práv a svobod.
2. Vypůjčitel bere na vědomí úmysl a cíl půjčitele vytvářet transparentní majetkoprávní poměry a poskytovat otevřené informace o jeho nakládání s obecním majetkem směrem k veřejnosti.
3. Informace o zpracování osobních údajů naleznete na oficiálních webových stránkách města (<http://taborczech.eu/gdpr/ds-3081/p1=75246>) nebo v písemné podobě na podatelkách Městského úřadu (Žižkovo nám. 2, Husovo nám. 2938).
4. Vypůjčitel prohlašuje, že byl informován o tom, že půjčitel je povinným subjektem ve smyslu § 2 odst. 1 zákona č. 340/2015 Sb., o registru smluv. Smluvní strany se dohodly, že správci registru smluv zašle tuto dohodu spolu s původní smlouvou o výpůjčce a dohodami o změně výpůjční smlouvy k uveřejnění půjčitel, a to bez zbytečného odkladu, nejpozději do 30 dnů od uzavření tohoto dodatku.

## V.

1. Smluvní strany souhlasí s tím, že všechny ostatní skutečnosti neupravené ve smlouvě o výpůjčce a v dohodách o změně výpůjční smlouvy se řídí příslušnými ustanoveními občanského zákoníku a ostatních platných právních předpisů. Smluvní strany se výslovně dohodly, že obchodní zvyklosti nemají přednost před ustanoveními občanského zákoníku.
2. Nastanou-li u některé ze smluvních stran okolnosti bránící řádnému plnění závazků zřízených smlouvou o výpůjčce a dohodami o změně výpůjční smlouvy, je povinna to bez zbytečného odkladu oznámit druhé straně.


3. Smluvní strany po přečtení této dohody prohlašují, že souhlasí s jejím obsahem, že dohoda byla sepsána určitě, srozumitelně, na základě jejich pravé, svobodné a vážné vůle, bez nátlaku na některou ze stran. Na důkaz toho připojují své podpisy.

V Táboře dne .....

V Táboře dne .....

-----  
za půjčitele

-----  
za vypůjčitele

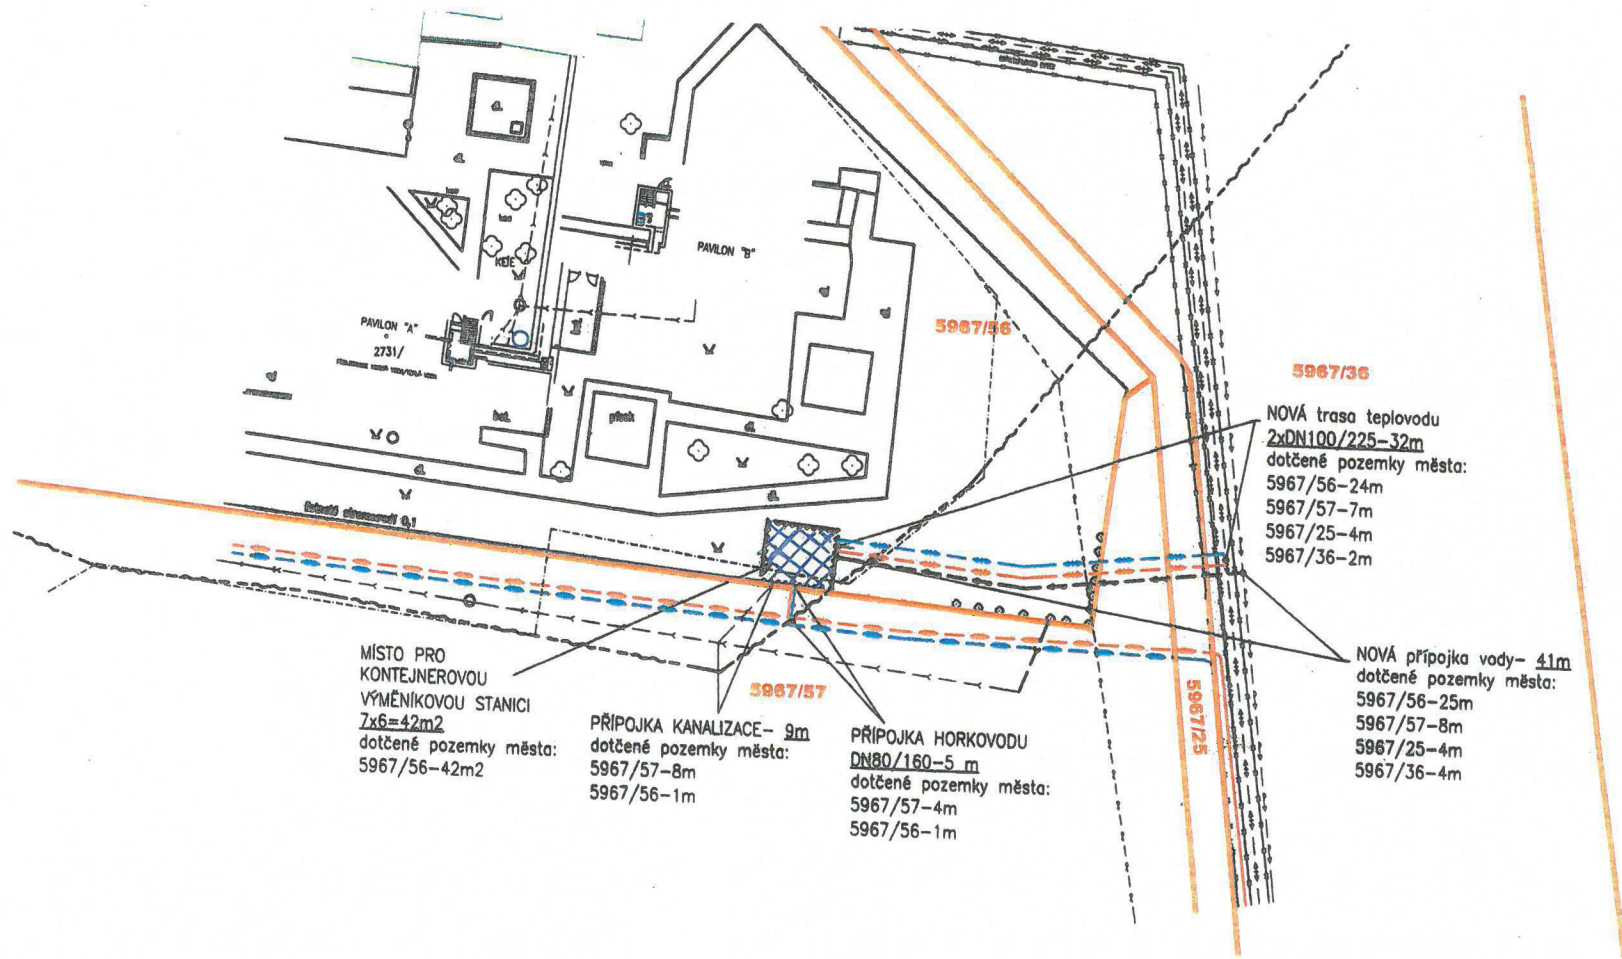

MÍSTO PRO  
KONTEJNEROVOU  
VÝMĚNIKOVOU  
STANICI  
7x6=42m<sup>2</sup>  
dotčené pozemky města:  
5967/56-42m<sup>2</sup>

PŘÍPOJKA KANALIZACE- 9m  
dotčené pozemky města:  
5967/57-8m  
5967/56-1m

PŘÍPOJKA HORKOVODU  
DN80/160-5 m  
dotčené pozemky města:  
5967/57-4m  
5967/56-1m

NOVÁ trasa teplovodu  
2xDN100/225-32m  
dotčené pozemky města:  
5967/56-24m  
5967/57-7m  
5967/25-4m  
5967/36-2m

NOVÁ přípojka vody- 41m  
dotčené pozemky města:  
5967/56-25m  
5967/57-8m  
5967/25-4m  
5967/36-4m

### Legenda:

- hranice tepelného kanálu
- stáv. teplovod BYTESU
- stáv. vodovod
- NOVÁ přípojka vodovodu
- stáv. kanalizace
- STÁV. kabel VN
- NOVÁ přípojka kanalizace
- NOVÁ trasa horkovodu, vč. přípojky
- NOVÁ trasa přípojky teplovodu
- plot MŠ Kaňka
- hranice pozemků města
- hranice projektu regenerace
- kabelová televize

<b>ENERGO</b>		TÁBOR, KOŠOVA 2884	VIŠTOVENÍ:
NÁZEV ZAKÁZKY:	C-ENERGY PLANÁ S.R.O., PRŮMYSLOVÁ 748, PLANÁ NAD LUŽNICÍ HORKOVOD TÁBOR		
NÁZEV VÝKRESU:	UMÍSTĚNÍ KONTEJNEROVÉ VÝMĚNIKOVÉ STANICE A PŘÍPOJEK NA POZEMKY 5967/56,57,25,36		
<b>KATASTRÁLNÍ SITUACE- POZEMKY MĚSTA</b>			STUPEŇ: PROJEKT - DSP
PROJEKTANT:		FORMÁT 2 x A4	MĚŘÍTKO 1:500
VYPRACOVAL:		DATUM 11 / 18	ČÍSLO ZAKÁZKY
			<b>01</b>