



## Smlouva opravňující provést stavbu na pozemku ve vlastnictví Kraje Vysočina

uzavřená podle ustanovení § 1746 zákona č. 89/2012 Sb., občanský zákoník, v platném znění, ve spojení s ustanoveními § 184a zákona č. 183/2006 Sb., stavební zákon, v platném znění

mezi těmito účastníky:

**Kraj Vysočina,**  
se sídlem v Jihlavě, Žižkova 57, 587 33 Jihlava  
zastoupený hejtmanem kraje MUDr. Jiřím Běhounkem  
k podpisu smlouvy pověřen Ing. Martin Kukla, náměstek hejtmána pro oblast  
ekonomiky a majetku  
IČ: 708 90 749  
DIČ: CZ70890749  
na straně vlastníka dotčeného pozemku

a

**MANN + HUMMEL (CZ) v.o.s.,** se sídlem Nová Ves 66, 675 21 Okříšky  
zastoupená Rostislavem Khýrem, prokuristou společnosti  
IČ: 47901977  
zapsaná v obchodním rejstříku Krajského soudu v Brně, oddíl A, číslo vložky 26302  
straně investora

takto:

### Článek I.

Kraj Vysočina je dle výpisu z LV 110 pro k. ú. Nová Ves u Třebíče a obec Nová Ves vlastníkem pozemků KN par. č. 1093/1 – ostatní plocha, silnice a par. č. 1093/85 – ostatní plocha, ostatní komunikace (dále jen „pozemky“).

Uvedené pozemky získal Kraj Vysočina na základě Rozhodnutí Ministerstva dopravy a spojů ČR č. j. 3796/01-9-KM ze dne 10. 9. 2001, vydaného v souladu se zákonem č. 157/2000 Sb., o přechodu některých věcí, práv a závazků z majetku ČR do majetku krajů a Smlouvy darovací ze dne 14.12.2007, právní účinky vkladu práva ke dni 19.12.2007 (V-5212/2007-710). Zřizovací listinou ze dne 20. 12. 2001 a Rozhodnutím o sloučení organizace Kraje Vysočina ze dne 7. 11. 2006 jej předal k hospodaření do Krajské správy a údržby silnic Vysočiny, příspěvkové organizace Kraje Vysočina.

Společnost MANN + HUMMEL (CZ) v.o.s. je investorem stavby „Intenzifikace parkovacích stání ve stávajících plochách v areálu firmy MANN + HUMMEL (CZ) v.o.s.“. Touto stavbou, konkrétně stavební úpravou opěrné zdi podél silnice III/35114, budou dotčeny mimo jiné i výše uvedené pozemky, jejichž vlastníkem je Kraj Vysočina.

### Článek II.

Usnesením 1298/22/2019/RK ze dne 30.7.2019 rozhodla Rada Kraje Vysočina vydat souhlas se stavebním záměrem „Intenzifikace parkovacích stání ve stávajících plochách v areálu firmy MANN + HUMMEL (CZ) v.o.s.“ a rozhodla uzavřít nepojmenovanou smlouvu mezi Krajem Vysočina a investorem stavby.

Výše uvedeným usnesením Rady Kraje Vysočina vzniklo investorovi právo provést uvedenou stavbu na pozemku par. č. 1093/1, 1093/85 v k. ú. Nová Ves u Třebíče a obci Nová Ves ve smyslu ustanovení § 184a zákona č. 183/2006 Sb., stavební zákon.

### Článek III.

Investor se zavazuje, že po realizaci stavby „Intenzifikace parkovacích stání ve stávajících plochách v areálu firmy MANN + HUMMEL (CZ) v.o.s.“ a po jejím geometrickém zaměření požádá do 90 dnů ode dne vydání kolaudačního souhlasu na citovanou stavbu Kraj Vysočina o provedení majetkoprávního vypořádání a předloží za tím účelem 4 výtisky geometrického plánu a kopii kolaudačního souhlasu.

### Článek IV.

Skutečnosti ve smlouvě blíže neupravené se řídí příslušnými ustanoveními zákona č. 89/2012 Sb., občanský zákoník a zákona č. 183/2006 Sb., stavební zákon.

Smlouva se vyhotovuje ve 4 stejnopisech, z nichž jsou pro každého účastníka určeny 2 stejnopisy.

Tato smlouva bude sloužit jako jeden z dokladů k vydání územního a stavebního povolení pro stavbu „Intenzifikace parkovacích stání ve stávajících plochách v areálu firmy MANN + HUMMEL (CZ) v.o.s.“ v k. ú. Nová Ves u Třebíče a obci Nová Ves, jejímž investorem je MANN + HUMMEL (CZ) v.o.s..

Smluvní strany po přečtení smlouvy prohlašují, že smlouva je sepsána na základě jejich svobodné vůle, nikoli v tísní a za nápadně nevýhodných podmínek. Na důkaz tohoto připojují zástupci smluvních stran své podpisy.

Smlouva nabývá platnosti dnem podpisu smlouvy.

Investor výslovně souhlasí se zveřejněním celého textu smlouvy včetně podpisů v informačním systému veřejné správy – Registru smluv.

Smluvní strany se dohodly, že zákonnou povinnost dle § 5 odst. 2 zákona o registru smluv splní Kraj Vysočina.


Vlastníkovi pozemku svědčí zákonné zmocnění (zákon číslo 89/2012 Sb., občanský zákoník, v platném znění, zákon číslo 129/2000 Sb., o krajích, v platném znění) ke shromažďování, nakládání a zpracovávání osobních údajů v souvislosti s uzavřením této smlouvy.


V Nové Vsi dne 20.8.2019


V Jihlavě dne 03.09.2019

  
Kraj Vysočina  
Žižkova 57, 587 33 Jihlava

56

  
Rostislav Khýr  
prokurista společnosti

  
Ing. Martin Kukla  
náměstek hejtmana pro oblast  
ekonomiky a majetku

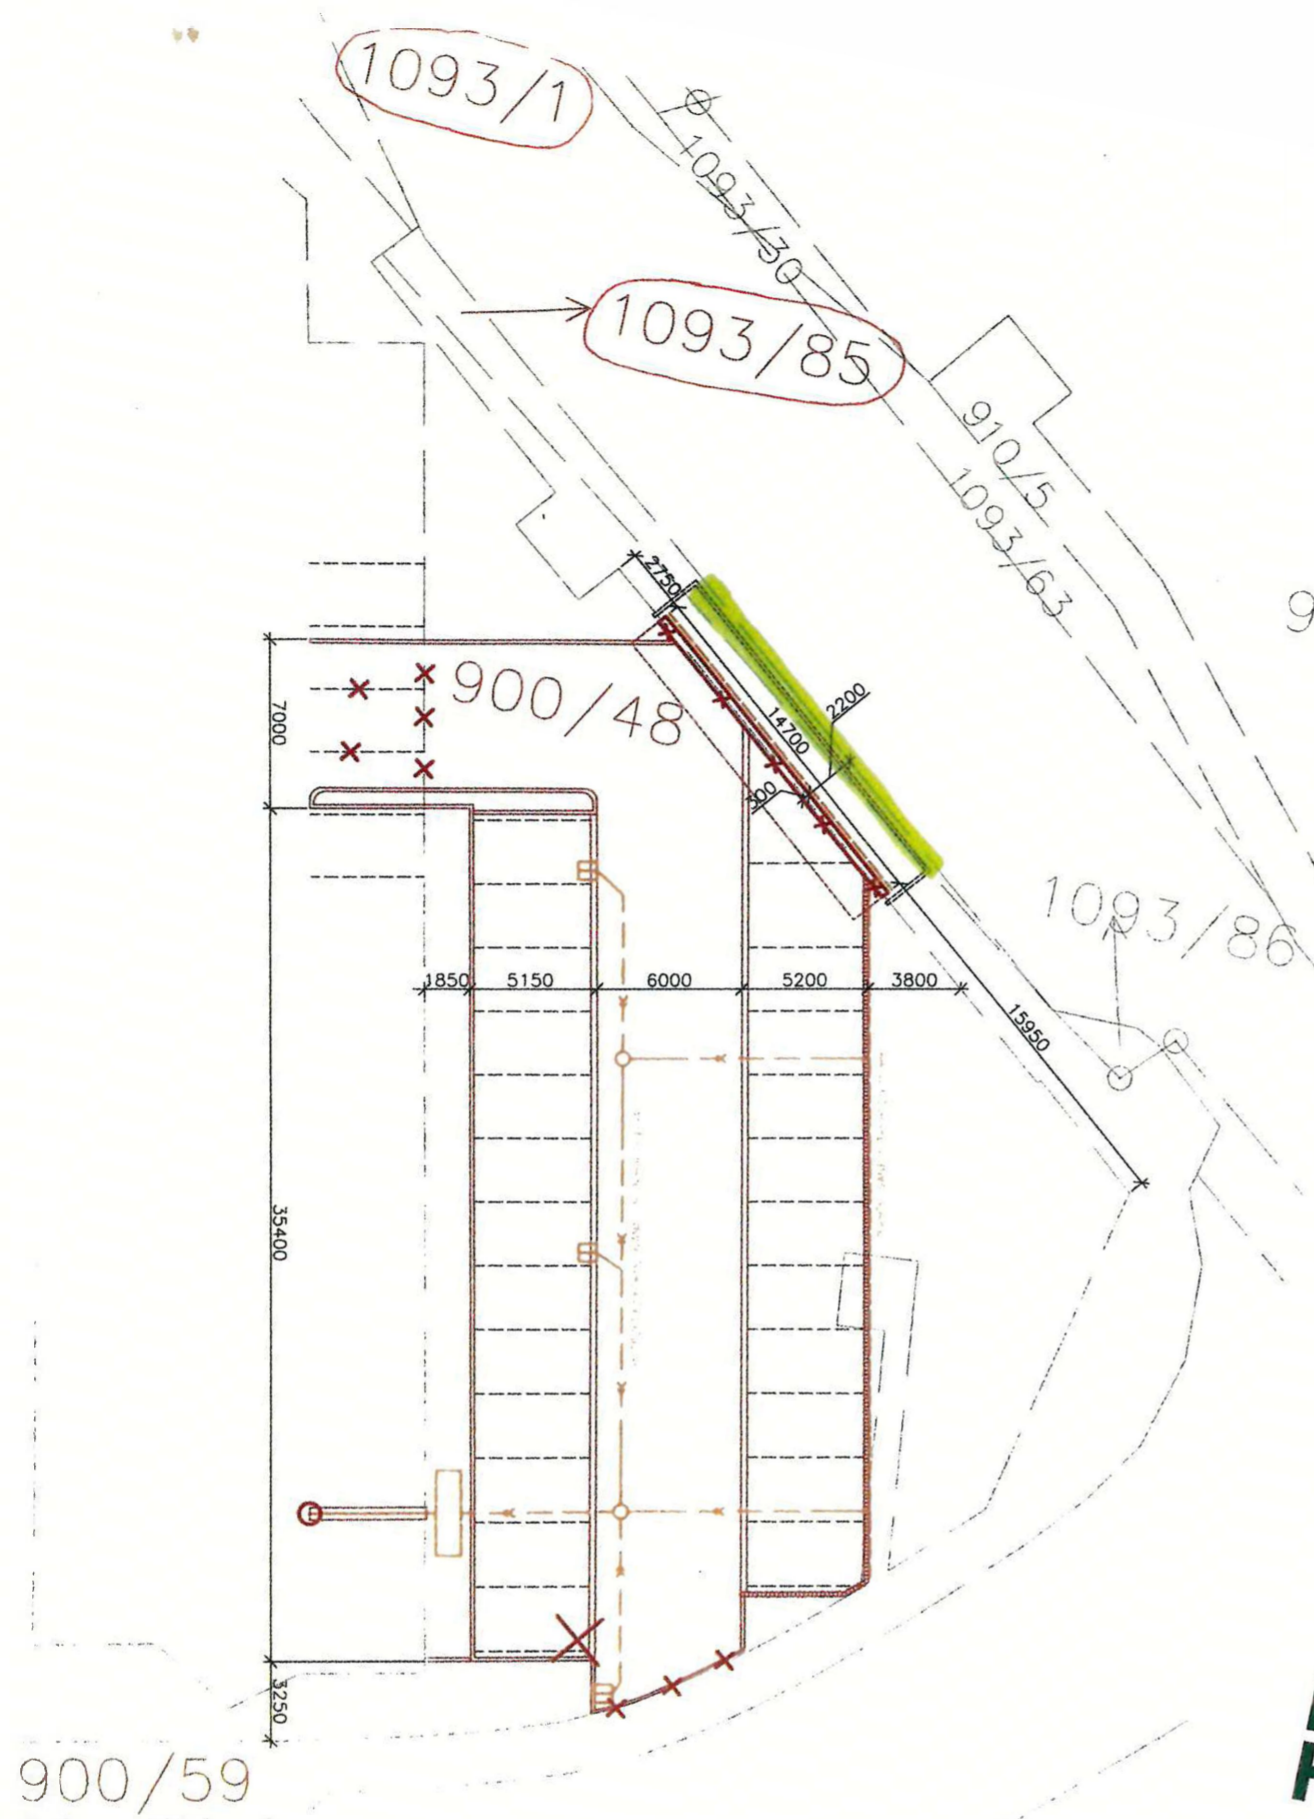

- SEZNAM DOTČENÝCH PARCEL:**
- k.ú. Nová Ves u Třebíče (705683)
  - 900/6 - MANN + HUMMEL (CZ) v.o.s., č. p. 66, 67521 Nová Ves - ostatní plocha
  - 900/45 - MANN + HUMMEL (CZ) v.o.s., č. p. 66, 67521 Nová Ves - ostatní plocha
  - 900/47 - MANN + HUMMEL (CZ) v.o.s., č. p. 66, 67521 Nová Ves - ostatní plocha
  - 900/48 - MANN + HUMMEL (CZ) v.o.s., č. p. 66, 67521 Nová Ves - ostatní plocha
  - 900/59 - MANN + HUMMEL (CZ) v.o.s., č. p. 66, 67521 Nová Ves - ostatní plocha
  - 1093/1 - Kraj Vysočina, Žižkova 1882/57, 58601 Jihlava - ostatní plocha
  - 1093/85 - Kraj Vysočina, Žižkova 1882/57, 58601 Jihlava - ostatní plocha

Zobrazené údaje mají informativní charakter. Platnost k 28.03.2019 10:00:00.

*- části stavby na dotčených pozemcích*

**MANN + HUMMEL**



MĚŘÍTKO 1:250

±0,000 = ..... m.n.m. - SOUŘADNICOVÝ A VÝŠKOVÝ SYSTÉM S-JTSK a BpV		KRESLIL ING. KAREL VOLDÁN	ING. ARCH. JIŘÍ VOHRALÍK PROJEKČNÍ ATELIER A INŽENYRSKÉ SLUŽBY Ceslářská 27, Jihlava 586 01 tel: +420 602 243 220 e-mail: info@vohralik.cz www.vohralik.cz
ZODPOVĚDNÝ PROJEKTANT ING. VÍTĚZSLAV PAVEL	VEDOUČÍ PROJEKTANT ING. KAREL VOLDÁN		
INVESTOR: MANN + HUMMEL (CZ) v.o.s., Nová Ves 66, 675 21 Okříšky, IČ: 47901977	NÁZEV AKCE: <b>INTENZIFIKACE PARKOVACÍCH STÁNÍ VE STÁVAJÍCÍCH PLOCHÁCH V AREÁLU FIRMY MANN + HUMMEL (CZ) v.o.s.</b> Na pozemcích v k.ú. Nová Ves u Třebíče (705683)		STUPEŇ: DUR+DSP
NÁZEV VÝKRESU: <b>KATASTRÁLNÍ SITUAČNÍ VÝKRES</b>			FORMÁT: A1
			DATUM: ÚNOR 2019
			ZAK. ČÍSLO:
			MĚŘÍTKO: 1:250
			ČÍSLO VÝKRESU: <b>C.2</b>
			PARÉ VÝKRESU: