



DODATEK KE SMLOUVĚ O VÝPŮJČCE POZEMKU

Město Český Brod

IČO: 00235334

se sídlem náměstí Husovo 70

282 01 Český Brod

zastoupené starostou Bc. Jakubem Nekolným

dále jen jako „půjčitel“ na straně jedné

a

TJ Liblice, z.s.

IČO: 14800764

U Hřiště 252

zastoupená předsedou oddílu panem Ing. Davidem Hybešem,

dále jen jako „vypůjčitel“ na straně druhé

uzavírají

Dodatek č. 4

ke Smlouvě o výpůjčce evidenční číslo 57/2005/OSM

Tímto dodatkem se mění rozsah předmětu výpůjčky v odstavci I. který bude nadále znít takto:

Půjčitel prohlašuje, že je výlučným vlastníkem níže uvedených nemovitostí:


- pozemku KN p.č. 523/1 – ostatní plocha, sportoviště a rekreační plocha, část dle situace o výměře 13.086 m²
- pozemku KN p.č. 524 – zastavěná plocha a nádvoří o výměře 400 m², jehož součástí je stavba občanské vybavenosti č.p. 252 postavená na tomto pozemku KN p.č. 524,

to vše v k.ú. Liblice u Českého Brodu, obec Český Brod, zapsaných na listu vlastnictví č. 10001 pro Katastrální úřad pro Středočeský kraj, katastrální pracoviště Kolín.

Půjčitel přenechává vypůjčitelu tyto nemovitosti do bezplatného užívání.

Ostatní ujednání zůstávají beze změny.

V Českém Brodě dne 13. 8. 2019

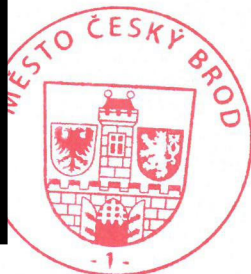

...

TJ

Ing.


předseda oddílu

Doložka: 214 31.7.2019 302/2019

potvrzuje se, že podmínky podmiňující platnost tohoto právního úkonu obce podle § 41 zákona č. 128/2000 Sb. jsou splněny.

Datum: 13. 8. 2019 Podpis VO:

12. 8. 2019

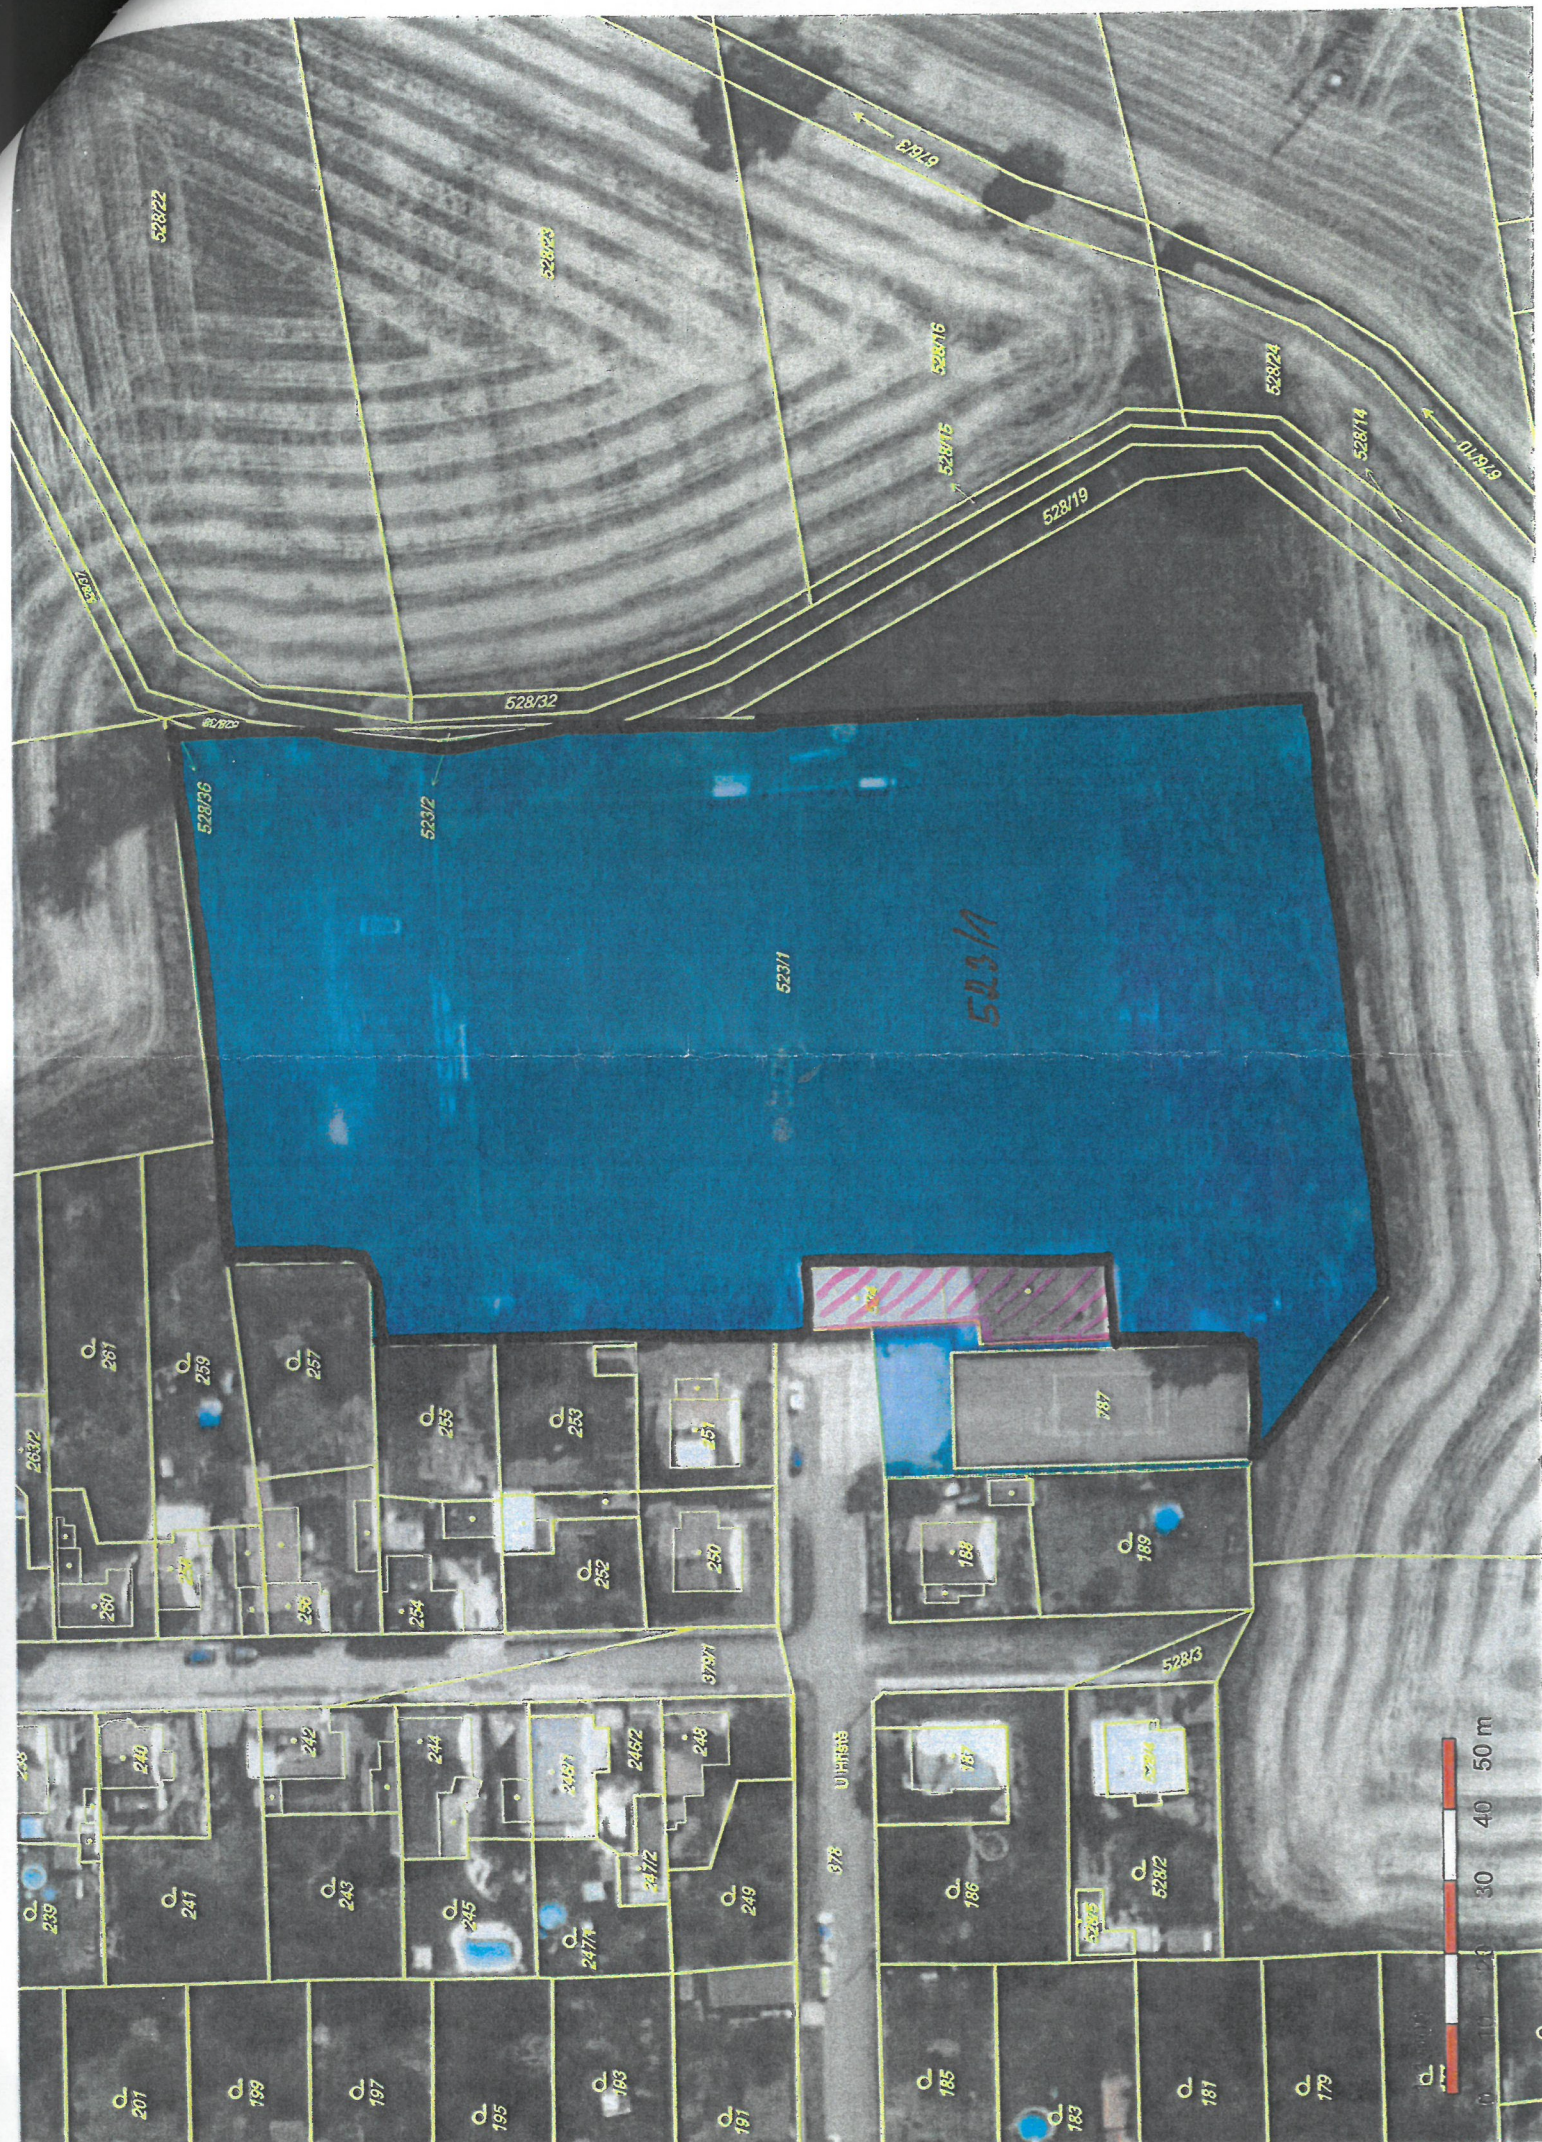

52822

52823

52819

52815

52824

52814

52819

52819

52832

52836

523/2

523/1

523/1

261

259

257

255

253

251

250

252

254

256

258

239

241

243

245

247

249

242

244

246

248

247

249

378

01111515

373/1

528/3

186

528/2

185

183

181

179

187

189

181

528/1

528/5

