


## PŘÍČNÝ ŘEZ

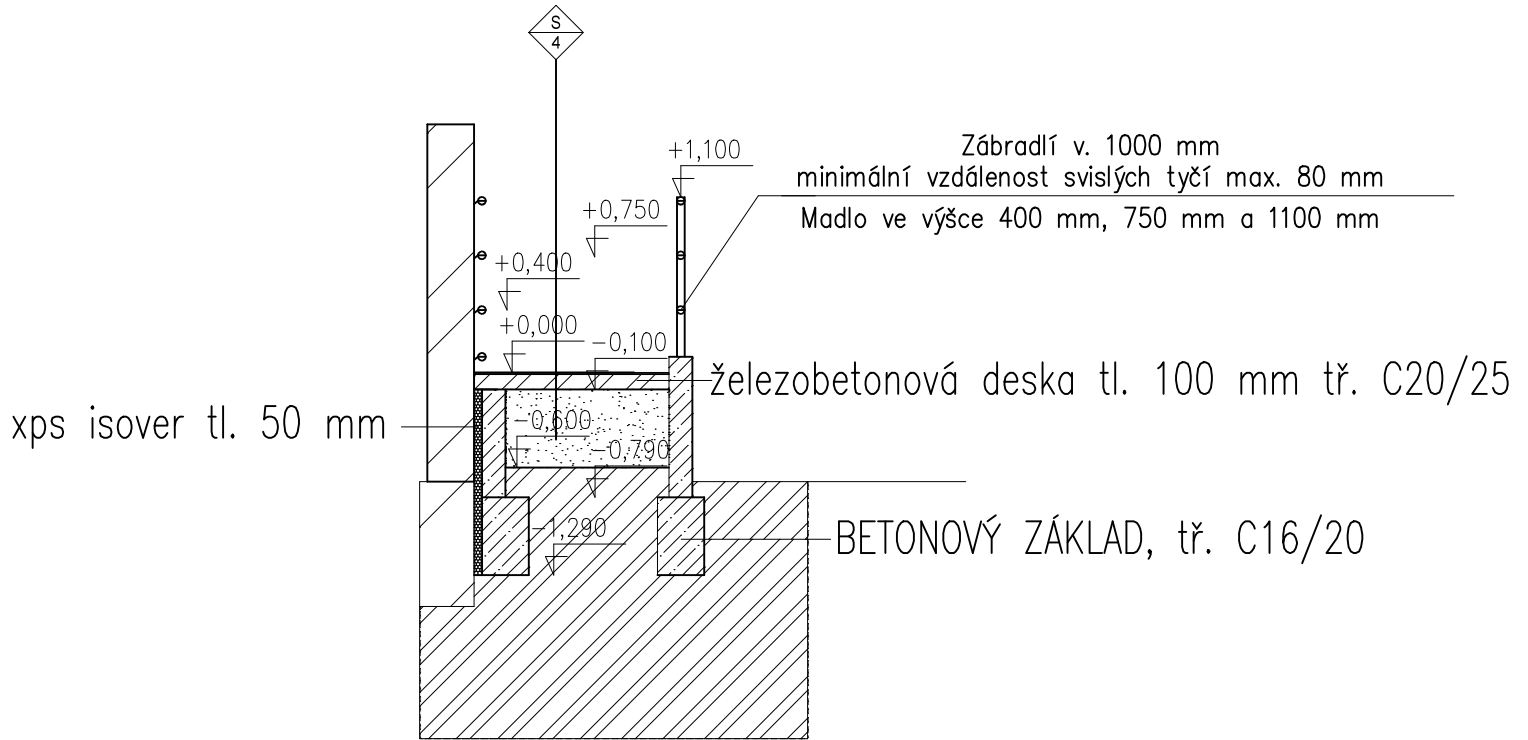

## POZNÁMKY

1. NEDÍLNOU SOUČÁSTÍ DOKUMENTACE JSOU VÝKRESY, TECHNICKÁ ZPRÁVA, SPECIFIKACE.
2. VŠECHNY ROZMĚRY NUTNO OVĚŘIT PŘEMĚŘENÍM NA MÍSTĚ, ZEJMÉNA NUTNO PŘEMĚŘIT NOVÉ STAVEB. KONSTRUKCE PŘED VÝROBOU VÝPLNÍ, VESTAVĚNÝCH PRVKŮ APOD.
3. PŘI PROVÁDĚNÍ STAVBY JE NUTNO DODRŽET USTANOVENÍ ZÁKONA č. 309/2006 O ZAJIŠTĚNÍ DALŠÍCH PODMÍNEK BEZPEČNOSTI A OCHRANY ZDRAVÍ PŘI PRÁCI.
4. NÁVRH NOSNÝCH ZDĚNÝCH KONSTRUKCÍ A NOSNÉ KCE STŘECHY VIZ. ČÁST STATIKA.
5. PROTIPOŽÁRNÍ ZABEZPEČENÍ VIZ. POŽÁRNĚ BEZPEČNOSTNÍ ŘEŠENÍ STAVBY
6. DROBNÉ PROSTUPY, DRÁŽKY, NIKY AP. PRO VEDENÍ INSTALACÍ BUDOU PROVEDENY DLE PROJEKTŮ JEDNOTLIVÝCH PROFESÍ.

Pozn.: Skutečný stav je nutné ověřit geodetickým zaměřením!!!

$\pm 0,000 = 289 \text{ m n. m. Bpv}$

stavba:			
rampa za objektem jídelny střediska DC Paprsek			
investor:		místo stavby:	
Dětské centrum Paprsek, Šestajovická 580/19, Praha 9, Hloubětín		580/19 Praha 9 – hloubětín	
vypracovala:	kreslil:	zodpovědný projektant:	stupeň:
RILA s.r.o. Kamzíkova 6, Pha 1, 110 00	Vít Štrupl	ČKAIT 0008306 Ing. Ladislav Richtr	pro stavební povolení
číslo zakázky:	soubor:	datum:	část:
03/2019	Praha – Hloubětín	6/2019	stavební
obsah:	Řez B–B		měřítko: 12xA4 1:50
			číslo výkresu: D.3