



PRÍLOHA č. 1

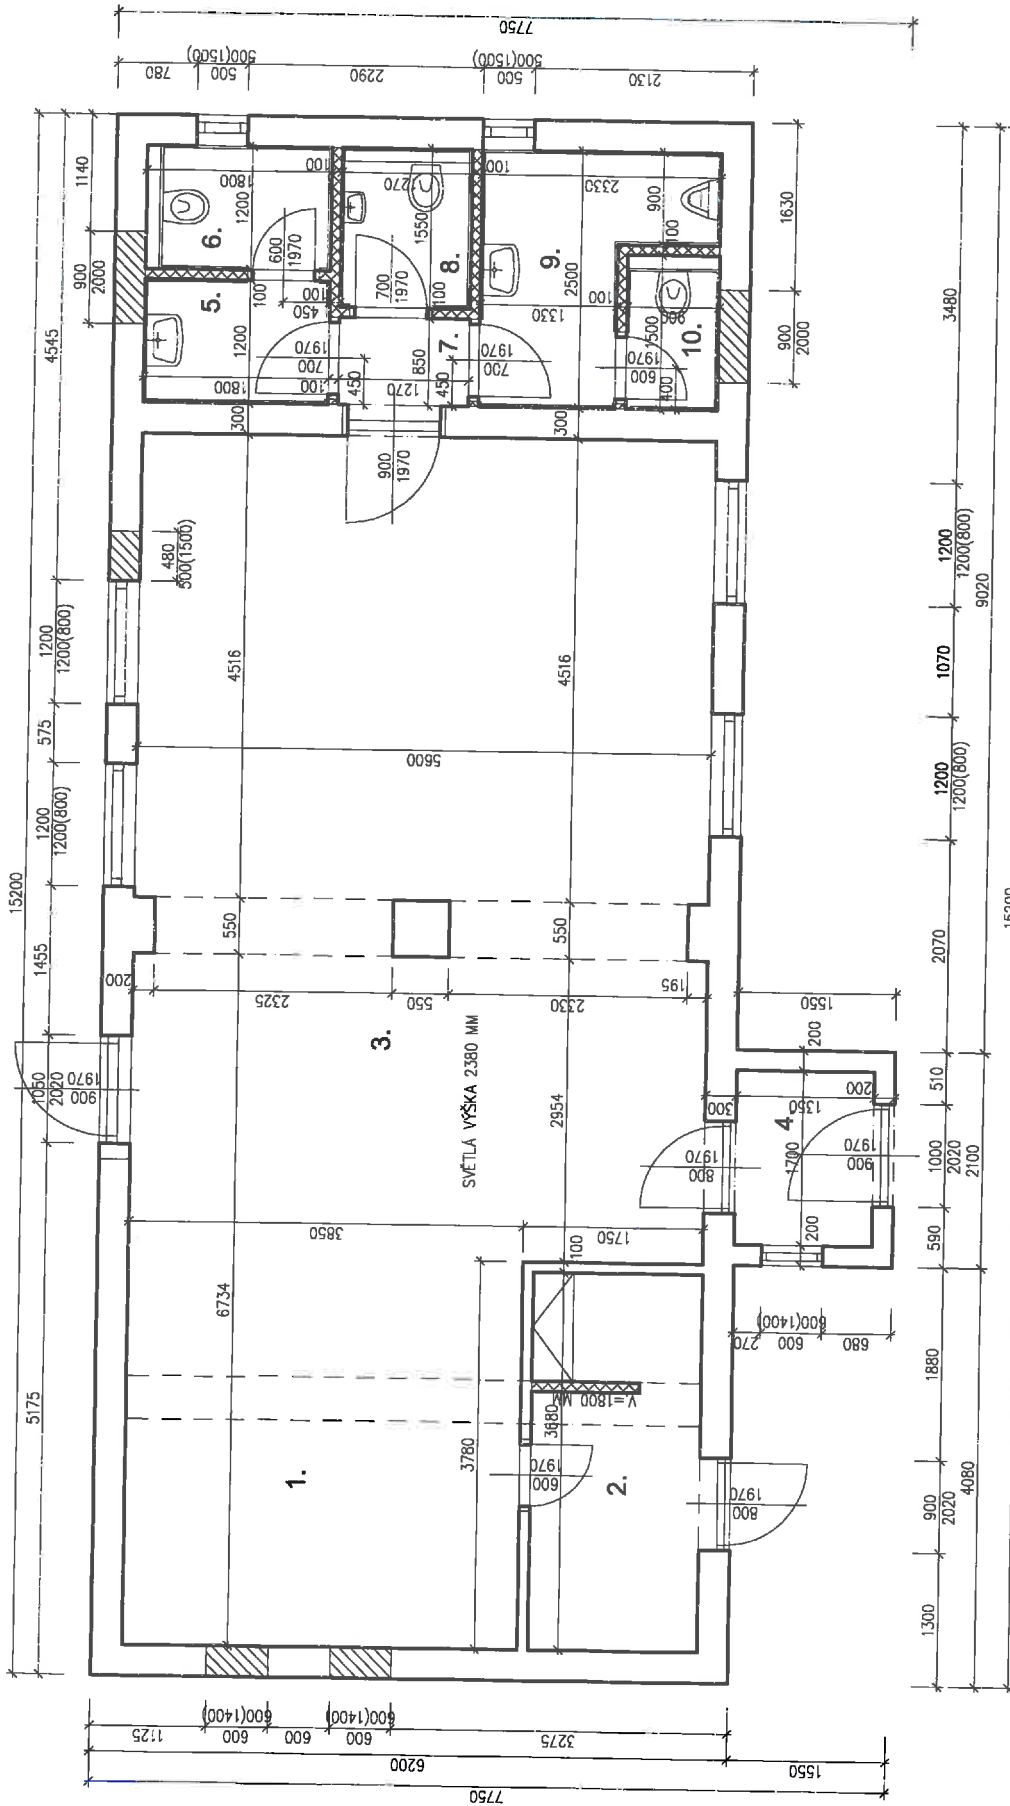

LEGENDA MATERIÁLŮ

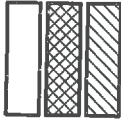

STÁVAJÍCÍ KONSTRUKCE

NENOSNÉ ZDIVO - SÁDKOKARTONOVÉ PŘÍČKY TL. 100 MM + SYSTÉMOVÝ NOSNÝ AL. ROŠT
 OBVODOVÉ ZDIVO - ŽED TL. 250 MM - ŽED TL. 300 MM - YTONG P4-500 (300x249x599) NA YTONG
 TENKOVSTIVOU ŽDICI MALTU

LEGENDA MÍSTNOSTÍ

č.m. název	m ² podlaha	stěny	stropy
1. ZÁZEMÍ - OBSÍLUHY	14,2	KERAMICKÝ DLAŽBA	VÁPENNÁ OMÍTKA ŠTUKOVÁ
2. SKLAD/SÁRNA	6	KERAMICKÝ DLAŽBA	VÁPENNÁ OMÍTKA ŠTUKOVÁ
3. HLAVNÍ MÍSTNOST	44,9	KERAMICKÁ DLAŽBA	VÁPENNÁ OMÍTKA ŠTUKOVÁ
4. ZÁDVEŘÍ	2,3	KERAMICKÁ DLAŽBA	VÁPENNÁ OMÍTKA ŠTUKOVÁ
5. WC ŽENY - PŘEDSÍŇ	2,2	KERAMICKÁ DLAŽBA	VÁPENNÁ OMÍTKA ŠTUKOVÁ
6. WC ŽENY	2,2	KERAMICKÁ DLAŽBA	VÁPENNÁ OMÍTKA ŠTUKOVÁ
7. CHODBA	1	KERAMICKÁ DLAŽBA	VÁPENNÁ OMÍTKA ŠTUKOVÁ
8. WC PERSONÁL	1,95	KERAMICKÁ DLAŽBA	VÁPENNÁ OMÍTKA ŠTUKOVÁ
9. WC MUŽI - STÁNÍ	4,2	KERAMICKÁ DLAŽBA	VÁPENNÁ OMÍTKA ŠTUKOVÁ
10. WC MUŽI	1,3	KERAMICKÁ DLAŽBA	VÁPENNÁ OMÍTKA ŠTUKOVÁ

Vypracoval:	ing. Lukáš Kozák	Adam Bialek
INVESTOR:	DC copiers s.r.o.	
MÍSTO STAVBY:	ul. Skautská, Ostrava - Poruba	
NÁZEV AKCE:	Stavební úpravy objektu občerstvení SAP, ul. Skautská, Ostrava - Poruba	
NÁZEV VÝKRESU:	Nový stav - Půdorys 1.NP	
STUPEŇ:	DSP	
FORMÁT:	A3	
DATAH:	10/2012	
Č. ZKAZKOVÉ:	PO-12	
MĚŘÍTKO:	ČÍSLO VÝKRESU:	103