


# Návrh trvalkového záhonu na Habrmanově náměstí v Plzni

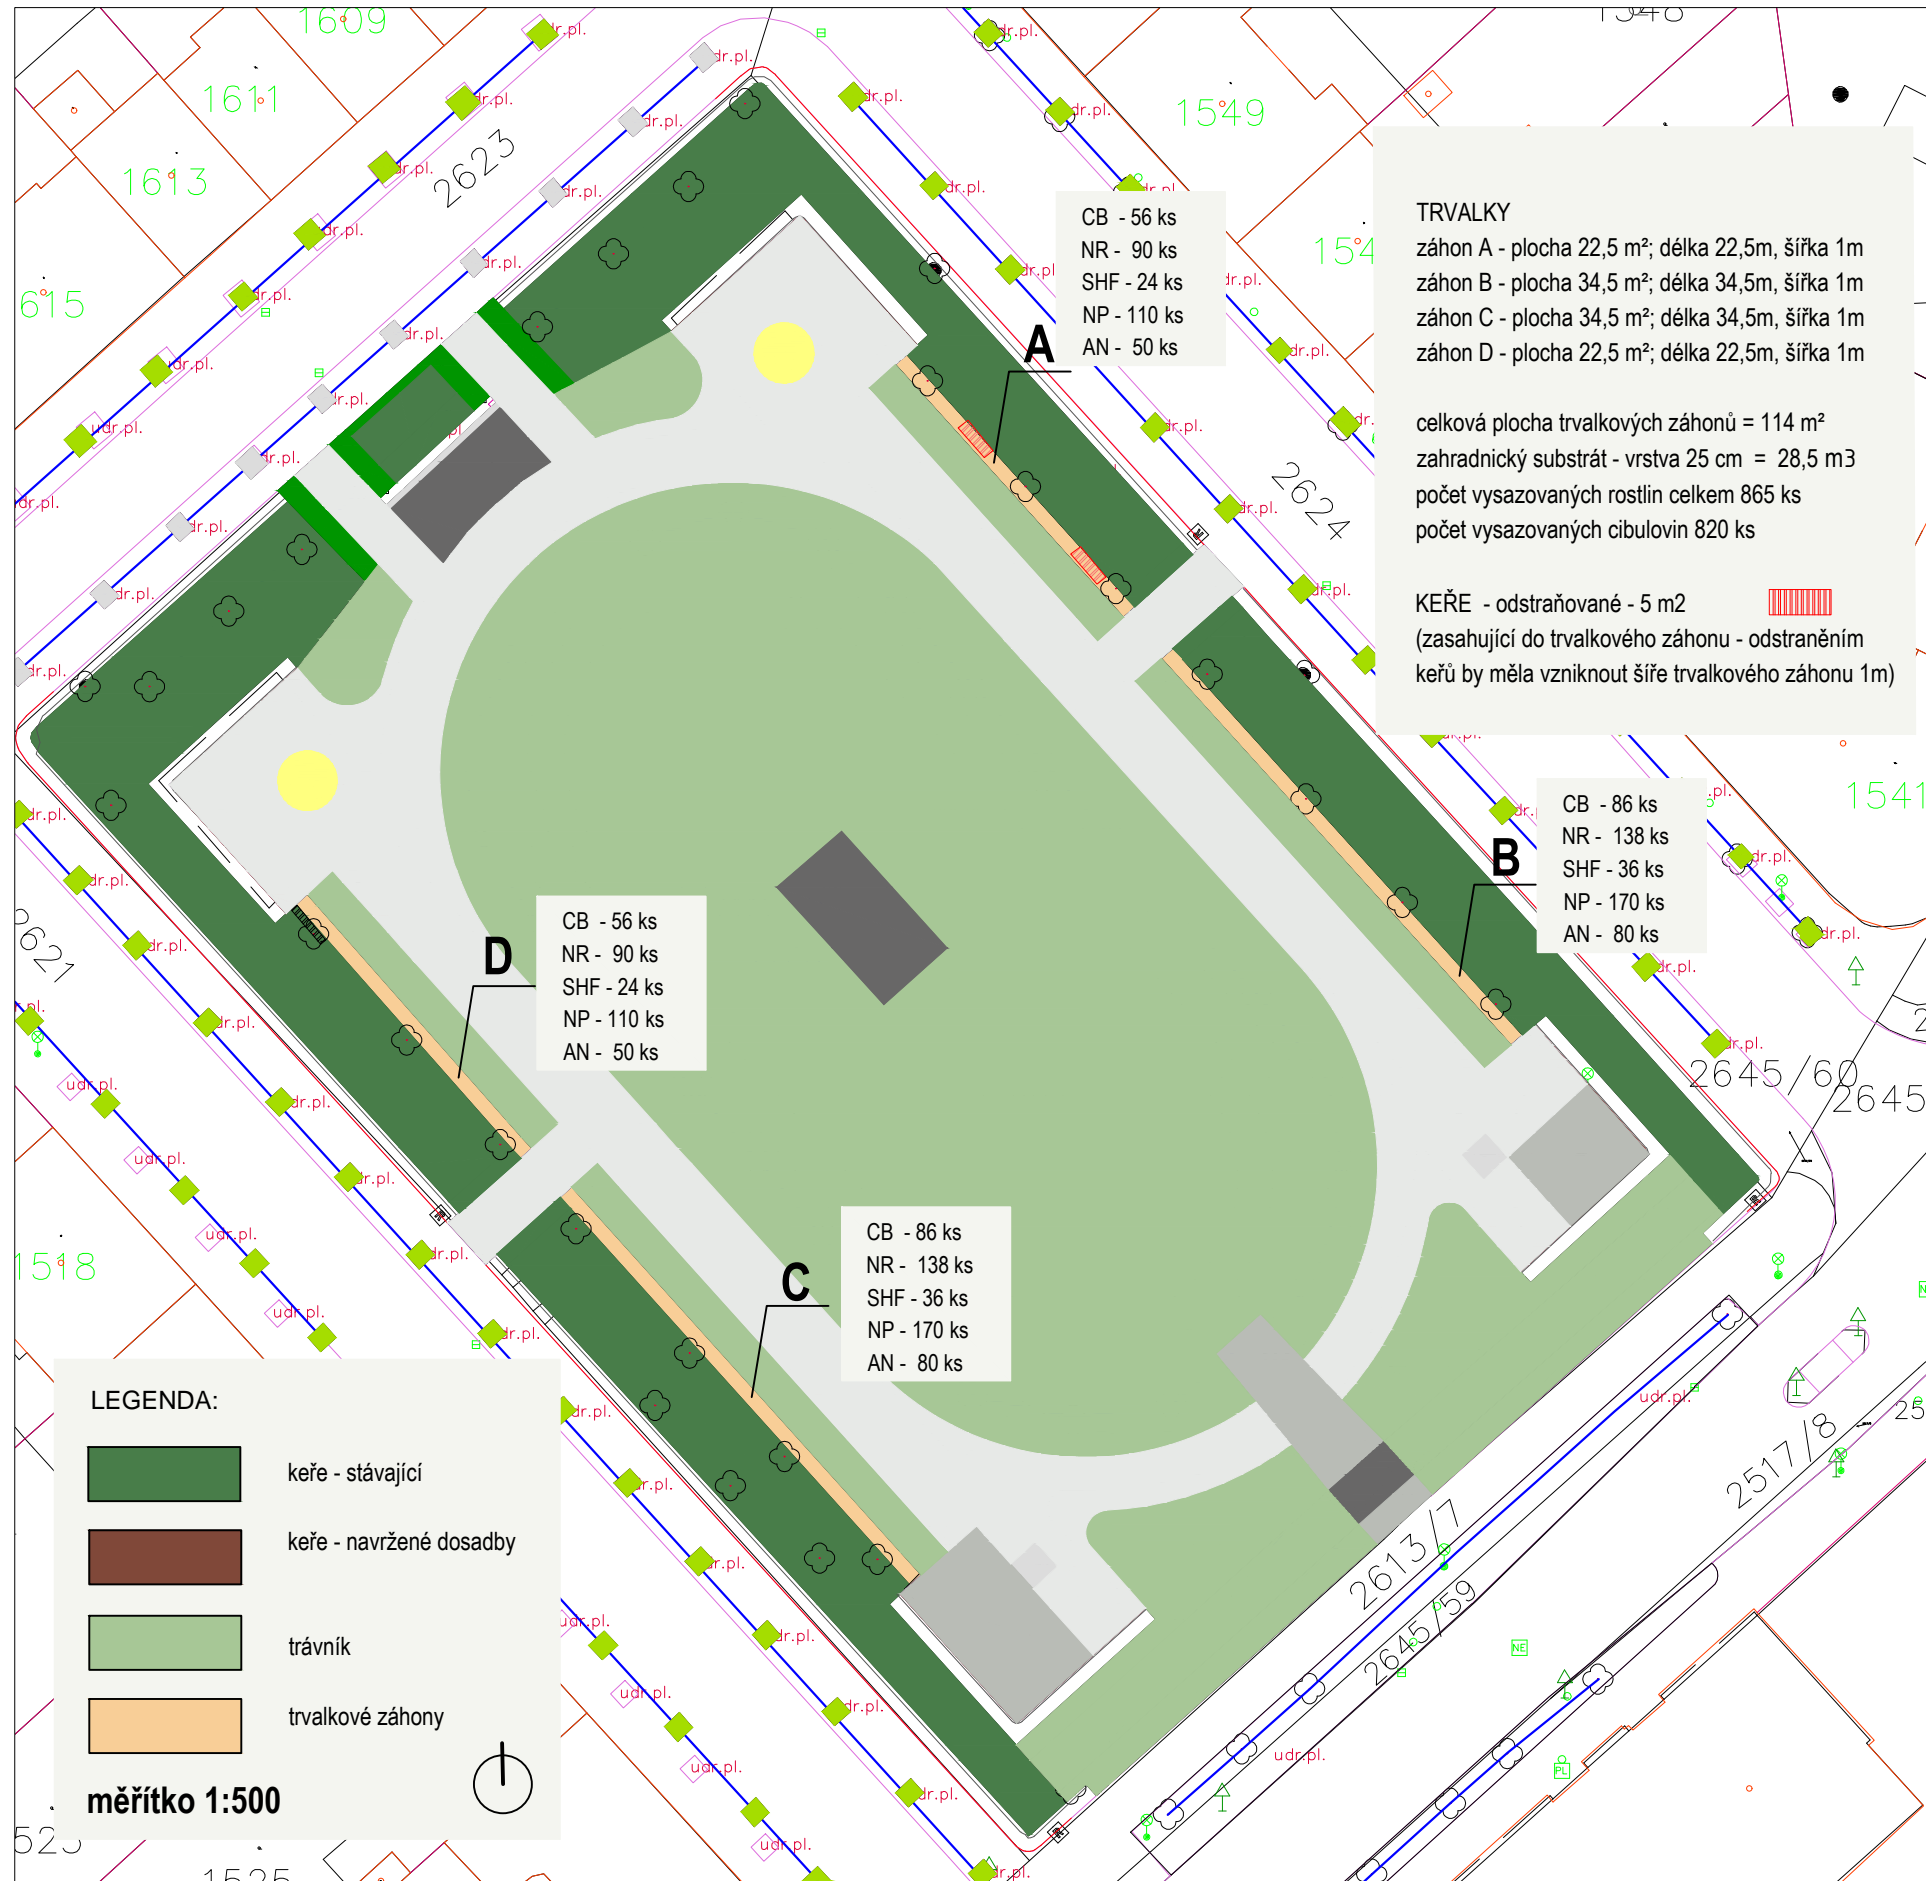


## Seznam rostlinného materiálu - TRVALKY:

CB - Calamagrostis brachytricha - vysazovat v řadě - 2,5 ks na mb - celkem 285 ks  
 NR - Nepeta racemosa 'Superba' - vysazovat v trojsponu, 7ks/m² - celkem 460 ks  
 SHF - Sedum 'Herbst Freude' - vysazovat v řadě - 1 ks na mb - celkem 120 ks

▲ NP - Narcissus 'Pueblo' - bílá barva květu, ranný - (sázet do hnízd 5ks/hnízdo, celkem 112 hnízd - dvě hnízda každé 2 mb) - 560 ks

▲ AN - Allium nigrum - (bílá barva květu) a Allium 'Purple sensation' (fialová) - mix (sázet jednotlivě do segmentů každé 4mb - celkem 26 segmentů, 1ks/segment) - 260 ks

## VÝSADBOVÝ MODUL - TRVALKY

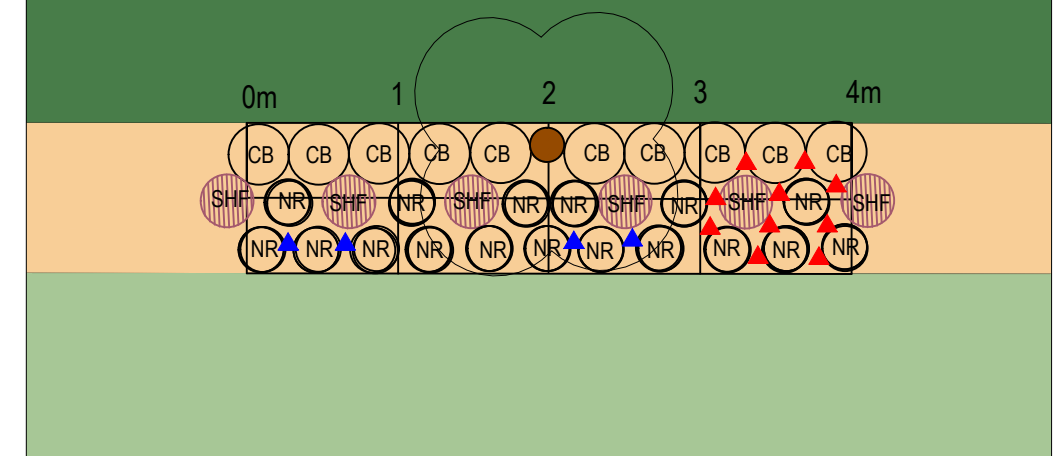

měřítko 1:50

## Návrh trvalkového záhonu na Habrmanově náměstí v Plzni

Kraj: Plzeňský  
 Obec: Plzeň 4, Habrmanovo náměstí  
 měřítko 1:50 a 1:500  
 formát výkresu: 1x A3

vypracovala: Ing. Jana Pechová, Ph.D., 10/2017  
 Správa veřejného statku města Plzně  
 Klatovská tř. 10 - 12, 30126 Plzeň