


VÝKAZ DOSAVADNÍHO A NOVÉHO STAVU ÚDAJŮ KATASTRU NEMOVITOSTÍ

Dosavadní stav				Nový stav										
Označení pozemku parc. číslem	Výměra parcely		Druh pozemku Způsob využití	Označení pozemku parc. číslem	Výměra parcely		Druh pozemku Způsob využití	Typ stavby Způsob využití	Zpús. určení výměr	Porovnání se stavem evidence právních vztahů				
	ha	m ²			ha	m ²				Díl přechází z pozemku označeného v katastru nemovitostí	Číslo listu vlastnictví	Výměra dílu		Označení dílu
											ha	m ²		
st.48	15	16	zast. pl.	st.48	13	70	zast. pl.	č.p. 19 bydlení	0	st.48	1668	13	70	
				976	1	46	ostat. pl. jiná plocha		0	st.48	1668	1	46	
	15	16												

Seznam souřadnic (S-JTSK)

Číslo bodu	Souřadnice pro zápis do KN		Kód kv.	Poznámka
	Y	X		
129-58	807412.81	1148331.41	8	stáv. zn. na zdi
129-59	807413.38	1148344.01	8	stáv. pl. mezník
1	807413.24	1148340.96	3	zn. na podezdívce plotu
2	807459.47	1148345.17	3	sloupek plotu
3	807442.52	1148340.83	3	sloupek plotu
4	807429.71	1148340.31	3	sloupek plotu

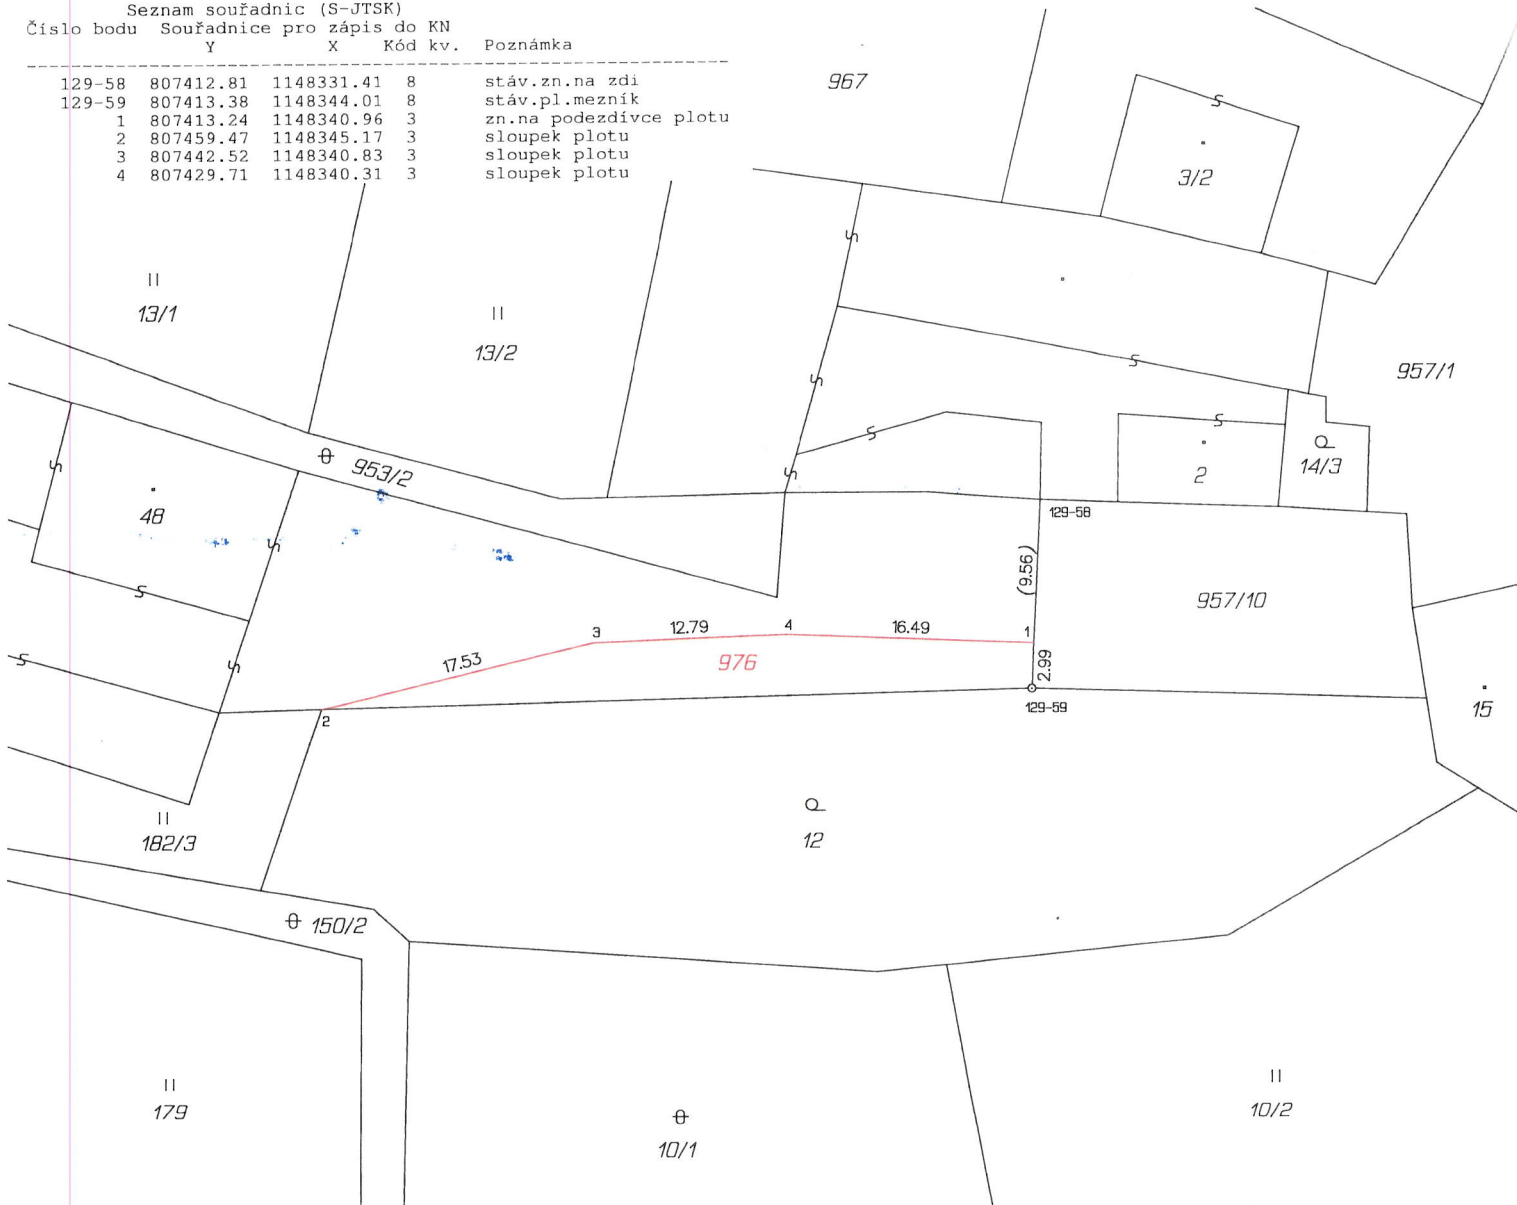

GEOMETRICKÝ PLÁN pro rozdělení pozemku	Geometrický plán ověřil úředně oprávněný zeměměřický inženýr:		Stejnopis ověřil úředně oprávněný zeměměřický inženýr:	
	Jméno, příjmení:	Ing. Kateřina Neužilová	Jméno, příjmení:	Ing. Kateřina Neužilová
	Číslo položky seznamu úředně oprávněných zeměměřických inženýrů:	1939/2000	Číslo položky seznamu úředně oprávněných zeměměřických inženýrů:	1939/2000
	Dne: 22. prosince 2017	Číslo: 49/2017	Dne: 8. ledna 2018	Číslo: 1/2018
	Nálezitostmi a přesností odpovídá právním předpisům.		Tento stejnopis odpovídá geometrickému plánu v elektronické podobě uloženému v dokumentaci katastrálního úřadu.	
Vyhotovitel: GEOPLAN Prachatice Družstevní 92, Prachatice tel. 388 319 890, www.geoplanpt.cz	Katastrální úřad souhlasí s očišlováním parcel.		Ověření stejnopisu geometrického plánu v listinné podobě.	
Číslo plánu: 179-271/2017	KÚ pro Jihočeský kraj KP Prachatice Marie Krausová PGP-948/2017-306 2018.01.05 11:16:53 CET			
Okres: Prachatice				
Obec: Vimperk				
Kat. území: Křesavov				
Mapový list: KMD				
Dosavadním vlastníkům pozemků byla poskytnuta možnost seznámit se v terénu s průběhem navrhovaných nových hranic, které byly označeny předepsaným způsobem: sloupky plotu, barvou				