


Objekt č. 20

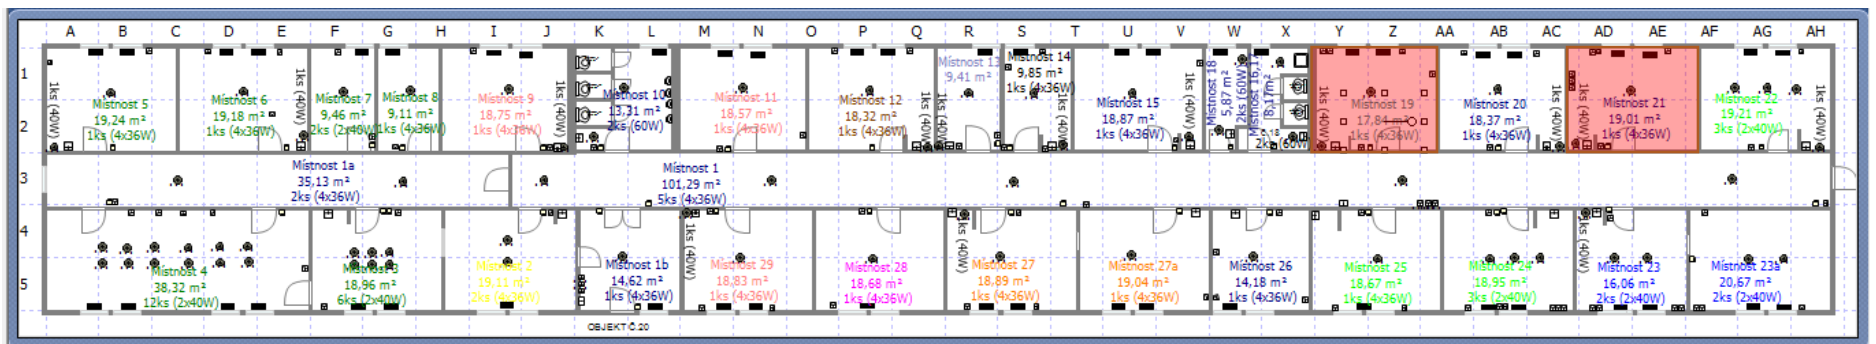

	Nájemník	Popis místnosti	Výměra m2	Skutečnost	Topení
	Normans – ohřev motorů, s. r. o.	m. 19 - kancelář	17,84	17,24	ano
		m. 21 - kancelář	19,01	19	ano