





Bělá nad Svitavou

přehledová mapa


474

Bělá p.

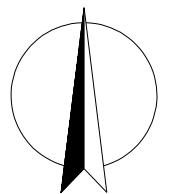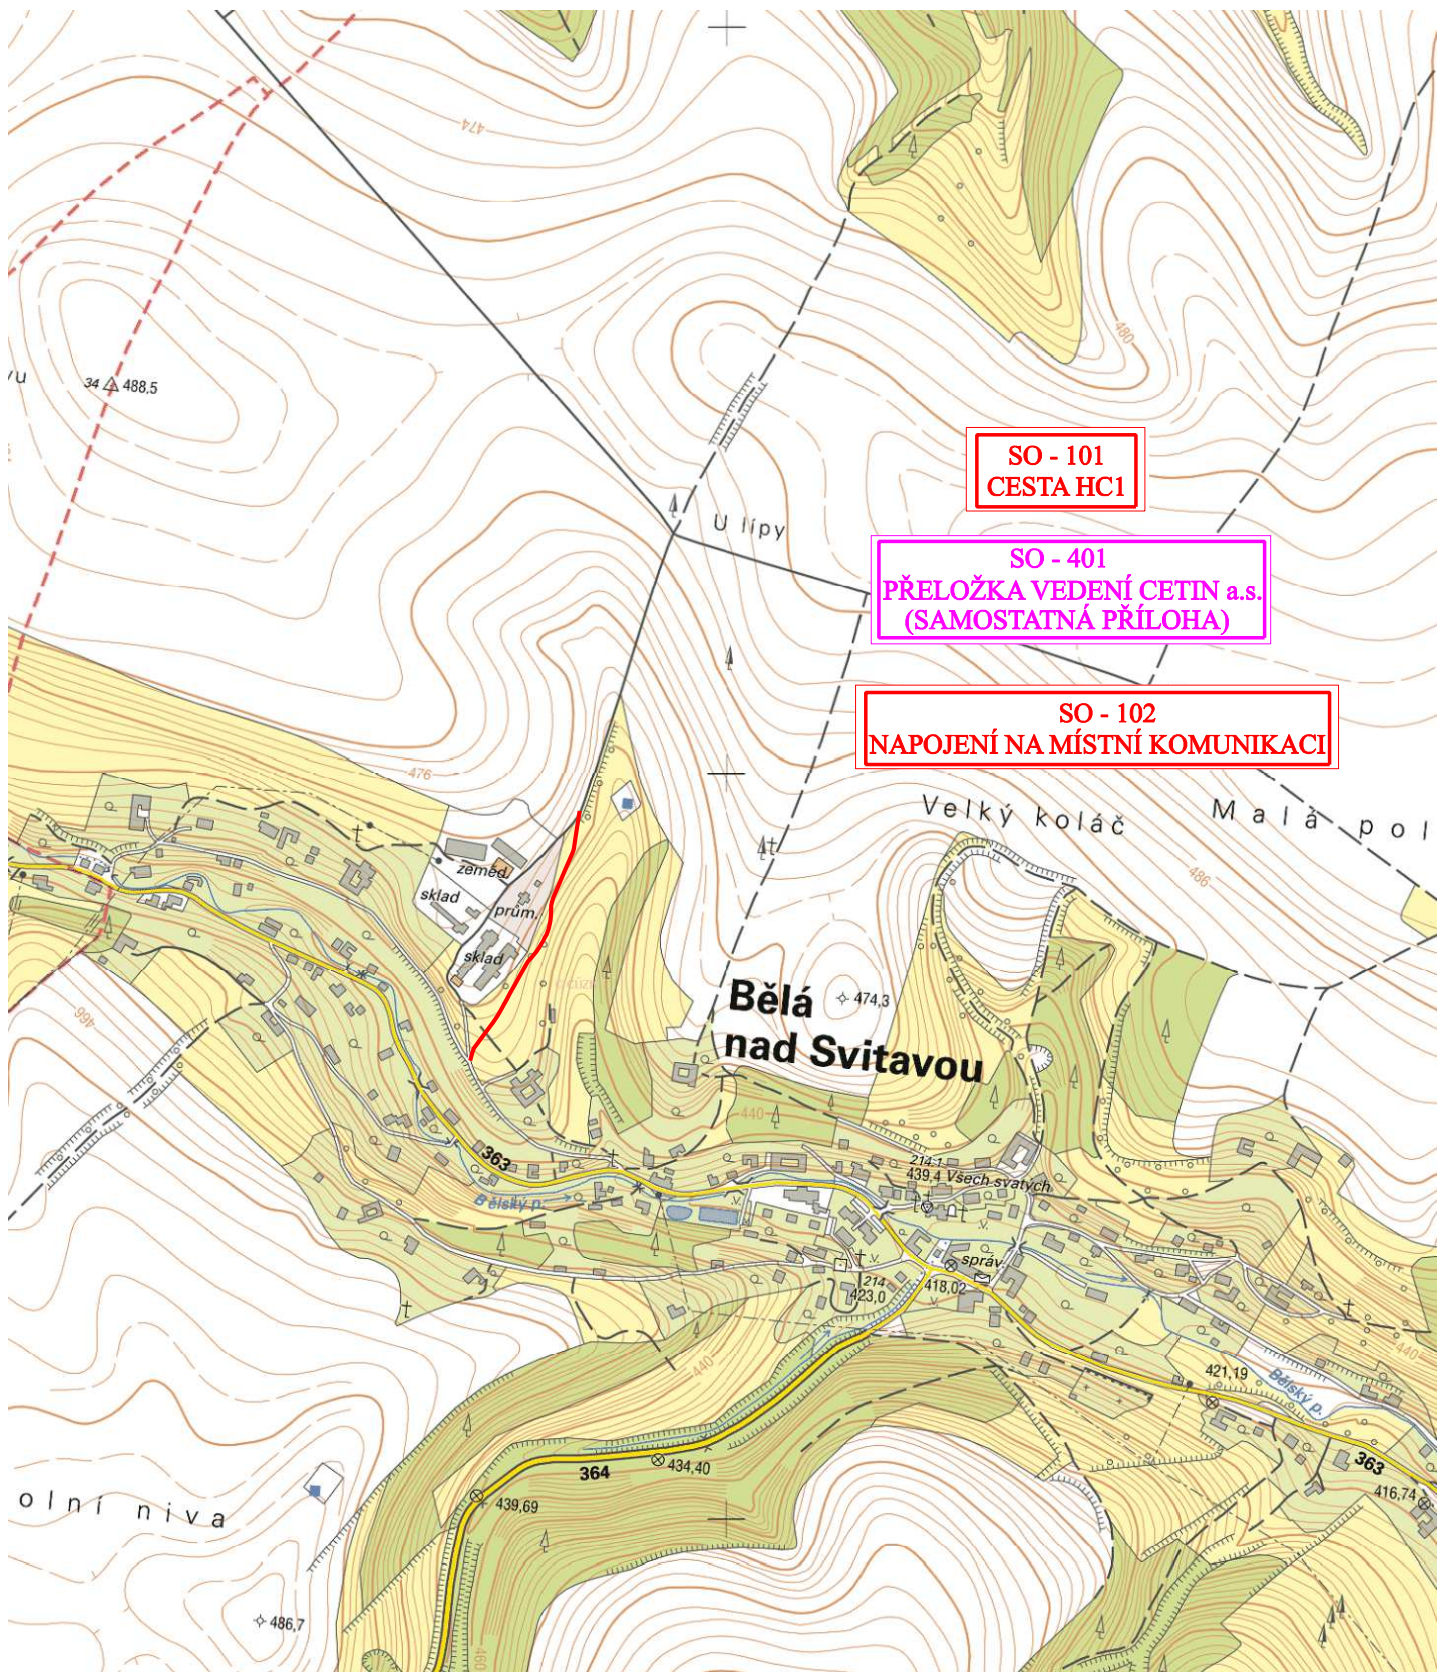

MĚŘÍTKO 1 : 10 000

PŘEHLEDNÁ SITUACE PŘÍLOHA B.1.

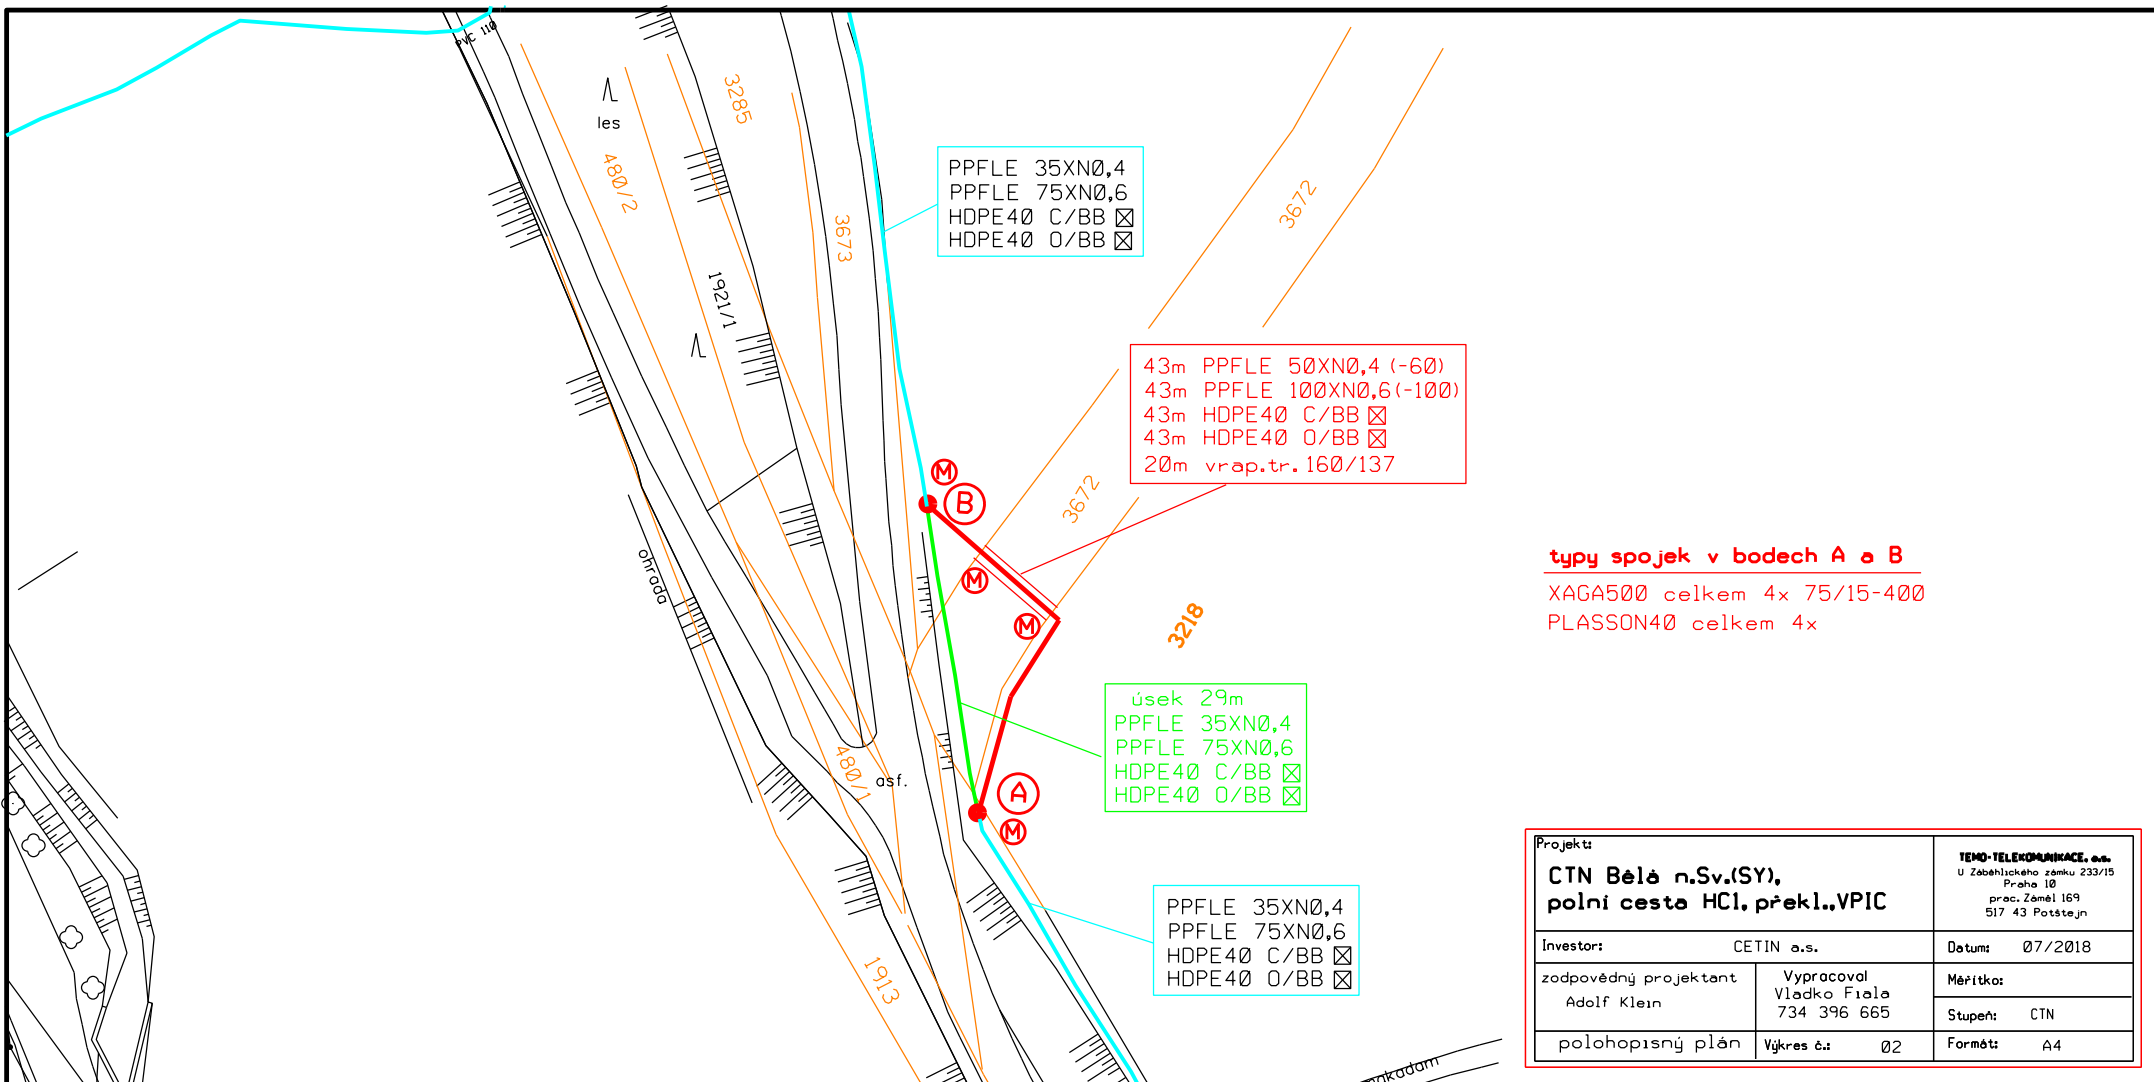

PPFLE 35XN0,4
 PPFLE 75XN0,6
 HDPE40 C/BB ☒
 HDPE40 O/BB ☒

43m PPFLE 50XN0,4 (-60)
 43m PPFLE 100XN0,6 (-100)
 43m HDPE40 C/BB ☒
 43m HDPE40 O/BB ☒
 20m vřap.tr. 160/137

úsek 29m
 PPFLE 35XN0,4
 PPFLE 75XN0,6
 HDPE40 C/BB ☒
 HDPE40 O/BB ☒

PPFLE 35XN0,4
 PPFLE 75XN0,6
 HDPE40 C/BB ☒
 HDPE40 O/BB ☒

typy spojek v bodech A a B
 XAGA500 celkem 4x 75/15-400
 PLASSON40 celkem 4x

Projekt CTN Belá n.Sv.(SY), polní cesta HČI, překl. VPIC		TEMU-TELEKOMUNIKACE, a.s. U Záhřibického zámku 233/15 Praha 10 prac. Záměl 169 517 43 Potštejn
Investor:	CETIN a.s.	Datum: 07/2018
zodpovědný projektant Adolf Klein	Vypracoval Vladko Fiala 734 396 665	Měřítko: Stupeň: CTN
polohopisný plán	Výkres č.: 02	Formát: A4

Název stavby: CTN Bělá n/Sv.(SY), polní cesta HC1,VPIC
 Číslo SPP prvku:
 Zhotovitel PD: Vladko Fiala
 KPO: PA
 HOST: SY
 VUJ:

Technické údaje:

KMVYK:	0.041	KMP:	12.900	bytových HTS:	0
KMVYK: voz.	0.000	KMMK:	0.086	podnik. HTS:	0
km otvorů:	0.000	KMNT:	0.000	rekreač. HTS:	0
		KMTRU:	0.086	PP HR:	0
		KMOK:	0.000	PP UR:	0
		KMVL:	0.000		
		KMTRK:	0.000		

Rozdělení dle zón:

1: Nad 100 tis. obyv.					
Historické centrum	0.000 km	Městská zástavk	0.000 km	Předměstí	0.000 km
2: Od 10 tis. do 100 tis. obyv.					
Historické centrum	0.000 km	Městská zástavk	0.000 km	Předměstí	0.000 km
3: Od 1 tis. do 10 tis. obyv.					
Historické centrum	0.000 km	Městská zástavk	0.000 km	Předměstí	0.000 km
4: Do 1 tis. obyv.					
Chráněná přírodní územ	0.000 km	Ostatní terén	0.000 km		

Rekapitulace nákladů:

PŘÍPRAVA	42 881,20 Kč
ZEMNÍ PRÁCE	30 004,27 Kč
MONTÁŽ	26 792,12 Kč
GEODETIKÉ PRÁCE PŘÍPRAVA	4 937,20 Kč
GEODETIKÉ PRÁCE REALIZACE	7 652,66 Kč
VĚCNÁ BŘEMENA PŘÍPRAVA	1 851,45 Kč
VĚCNÁ BŘEMENA REALIZACE	4 949,76 Kč
PROVOZNÍ PRÁCE	0,00 Kč
MATERIÁL DOD. CETIN	0,00 Kč
MATERIÁL VYŘAZENÝ	0,00 Kč
MATERIÁL ZHOTOVITELE - Vykazovaný	30 376,06 Kč
MATERIÁL ZHOTOVITELE - Nevykazovaný	0,00 Kč
POPLATKY	10 000,00 Kč

Celkové náklady: 159 444,72 Kč

Celkové náklady zaokrouhlené: 159 445 Kč

STAVEBNÍ ČINNOST 94 825,11 Kč

NESTAVEBNÍ ČINNOST 64 619,61 Kč

Seznam položek

Číslo SAP	Stavební činnost	Název položky	Množství	Celková cena
PŘÍPRAVA				
958210	Návrh cenový a technický bez projednání		1.00 ks	4 937,20 Kč
953634	Projekt tlkm liniové metalické sítě		13640.00 JV	13 640,00 Kč
	trasa do 0.100km v zóně II			
954635	Získání pravomocného rozhodnutí o umístění stavby		24304.00 JV	24 304,00 Kč

ZEMNÍ PRÁCE

954970 S	Pokládka PE nebo vrapované chráničky	20.00 m	370,40 Kč	
958554 S	Práce zemní do 50 m-ostatní činnosti	1.00 ks	5 184,06 Kč	
955550 S	Prohloubení rýhy š. 50cm o hl.10cm	120.00 m	9 183,60 Kč	
952353 S	Rýha v poli 50/110	12.00 m	5 036,04 Kč	
952345 S	Rýha v trávě 35/70-100	29.00 m	10 022,69 Kč	
955052 S	Vytyčení trasy ve volném terénu	42.00 m	207,48 Kč	
MONTÁŽ				
958306 S	Kalibrace a tlaková zkouška trubky - stavba	86.00 m	319,06 Kč	
952649 S	Měření stejnosměrné během stavby- první čtyřka	14.00 ks	2 246,44 Kč	
952650 S	Měření stejnosměrné během stavby- další čtyřka	96.00 ks	3 554,88 Kč	
954999 S	Montáž jedné čtyřky s jednostr.číslování	110.00 ks	2 715,90 Kč	
955000 S	Montáž jedné čtyřky s oboustr.číslováním	110.00 ks	3 394,60 Kč	
955282 S	Montáž spojky smrštitelné nad 50 čtyřek	4.00 ks	6 912,08 Kč	
955284 S	Montáž spojky, redukce mechanické rozeb	4.00 ks	191,60 Kč	
952602 S	Montáž trubky úložné	86.00 m	1 030,28 Kč	
954992 S	Montáž úložných kabelů do 300 XN	43.00 m	1 592,29 Kč	
954991 S	Montáž úložných kabelů do 50 XN	43.00 m	1 114,99 Kč	
958469 S	Uvedení stavby do provozu	3720.00 JV	3 720,00 Kč	
GEODETICKÉ PRÁCE PŘÍPRAVA				
956278	Předměření trasy do 100 m	1.00 ks	4 937,20 Kč	
GEODETICKÉ PRÁCE REALIZACE				
956281 S	Doměření trasy do 100 m	1.00 ks	4 937,20 Kč	
955198 S	Plán geom.pro VBR do 200m vč.(kus=100m)	1.00 ks	2 715,46 Kč	
VĚCNÁ BŘEMENA PŘÍPRAVA				
955313	Uzavření sml. o SB o VBR	1.00 ks	1 851,45 Kč	
VĚCNÁ BŘEMENA REALIZACE				
954830	Projednání Smlouvy o zřízení věcného břemene úhrada za zřízení VBR	1000.00 JV	1 000,00 Kč	
955315	Uzavření sml.na zákl.SSB a přípr.vkl.VBR	1.00 ks	2 221,74 Kč	
958085	Zajištění vkladu/výmazu věcného břemene do/z KN	1.00 ks	1 728,02 Kč	
POPLATKY				
955366	Poplatky k nadzemním tratím síťovým poplatek za vydání územního souhlasu	10000.00 JV	10 000,00 Kč	
Limitka materiálu				
Číslo SAP	Stavební činnost	Název položky	Množství	Celková cena
MATERIÁL ZHOTOVITELE - Vykazovaný				
303918 S		Deska krycí plast. 300x1000 mm	29.00 ks	1 062,56 Kč
303795 S		Fólie výstražná 220mm PE oranžová	12.00 m	44,52 Kč
303813 S		Fólie výstražná 330mm PE oranžová	41.00 m	174,66 Kč
300122 S		Kabel plastový TCEPKPFL 100x4x0,6	43.00 m	14 803,61 Kč
300109 S		Kabel plastový TCEPKPFL 50x4x0,4	43.00 m	3 680,80 Kč
302550 S		Mini Marker 1401 3M Ball	4.00 ks	785,04 Kč
312425 S		Modul konektor. 9700-10P	44.00 ks	977,68 Kč
407578 S		Souprava čistící 4413L	1.00 ks	615,45 Kč
312889 S		Spojka kabelová XAGA 500 75/15- 400/FLE	4.00 ks	2 797,64 Kč
303003 S		Spojka trubky HDPE 40mm Plasson	4.00 ks	832,12 Kč
300027 S		Trubka HDPE 40/33 černá -2x bílé pruhy	43.00 m	1 136,49 Kč
300036 S		Trubka HDPE 40/33 oranž. -2x bílé pruhy	43.00 m	1 136,49 Kč
302467 S		Trubka vrapovaná 160/137 s lankem	20.00 m	2 329,00 Kč
MATERIÁL ZHOTOVITELE - Nevykazovaný				
304267 S		Páska lepící iz. 19mmx20mx0,15mm černá	4.00 ks	0,00 Kč