


VODOVODNÍHO ŘADU "2"
100, DL. 150,5 M

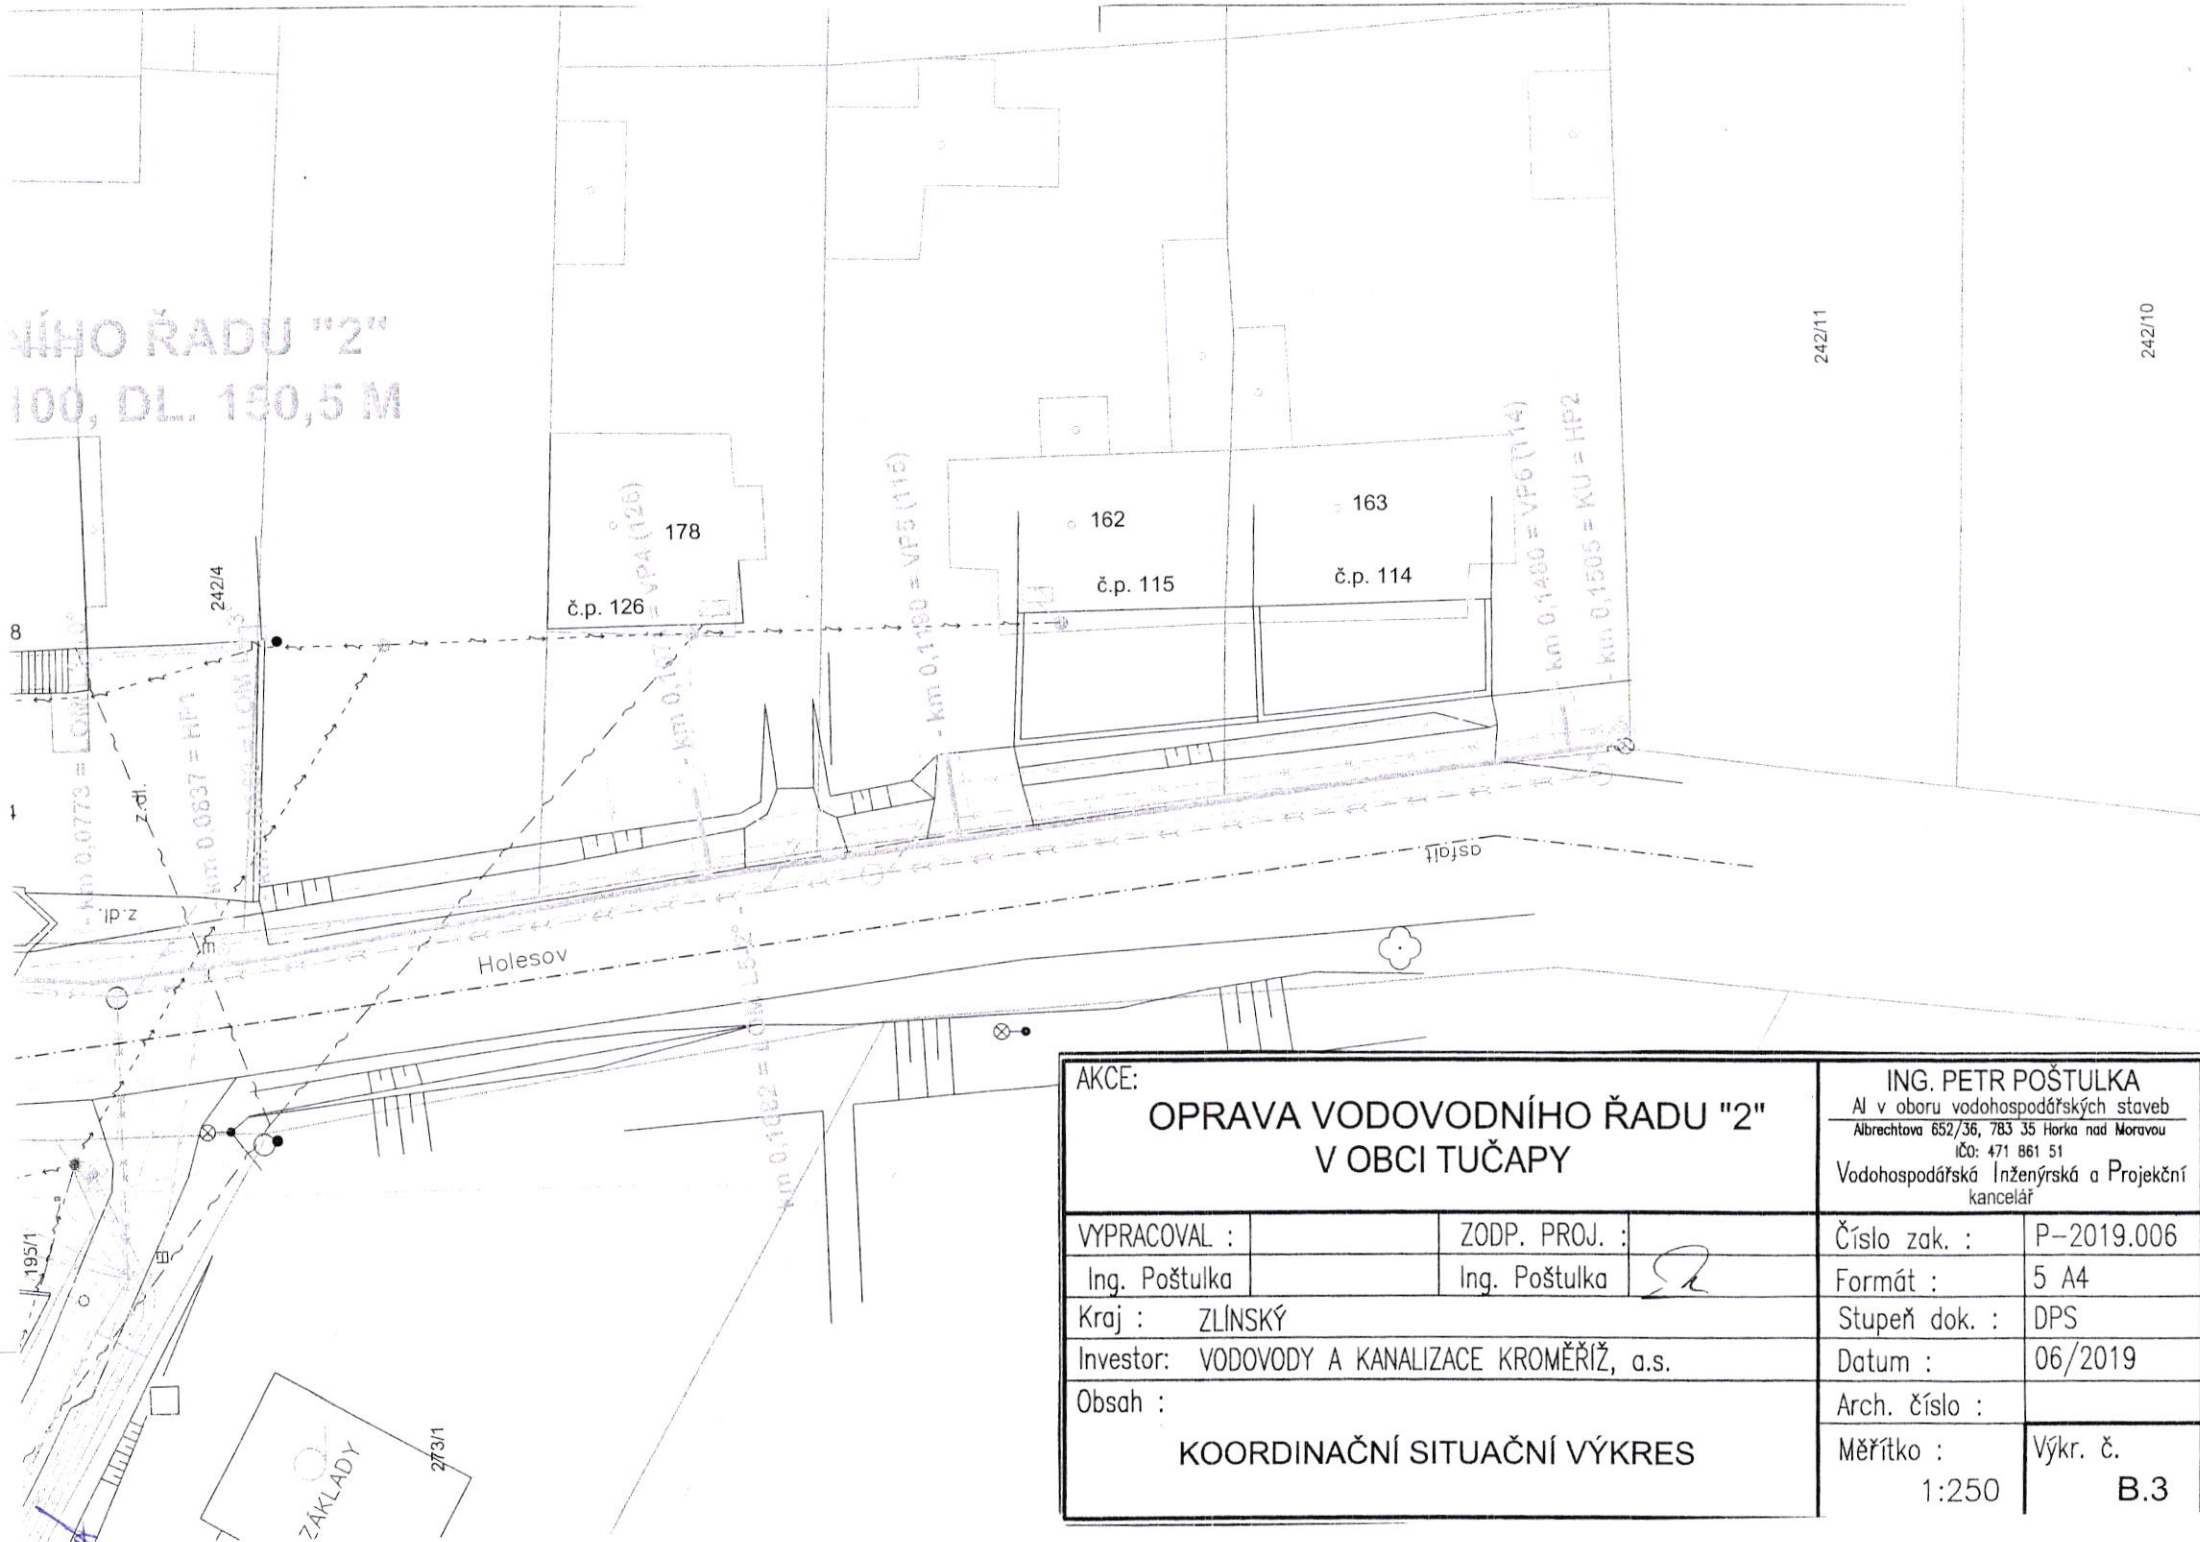

AKCE:				ING. PETR POŠTULKA AI v oboru vodohospodářských staveb Albrechtova 652/36, 783 35 Horka nad Moravou IČO: 471 861 51 Vodohospodářská Inženýrská a Projektční kancelář	
OPRAVA VODOVODNÍHO ŘADU "2" V OBCI TUČAPY					
VYPRACOVAL :		ZODP. PROJ. :		Číslo zak. :	P-2019.006
Ing. Poštulka		Ing. Poštulka		Formát :	5 A4
Kraj : ZLINSKÝ				Stupeň dok. :	DPS
Investor: VODOVODY A KANALIZACE KROMĚŘÍŽ, a.s.				Datum :	06/2019
Obsah :				Arch. číslo :	
KOORDINAČNÍ SITUAČNÍ VÝKRES				Měřítko : 1:250	Výkr. č. B.3

