

Stánek UTB

Autor:

Ing.

ŠC.

Vypracoval :


Ing.

Datum:

7.8.2019


Stupeň:

Studie

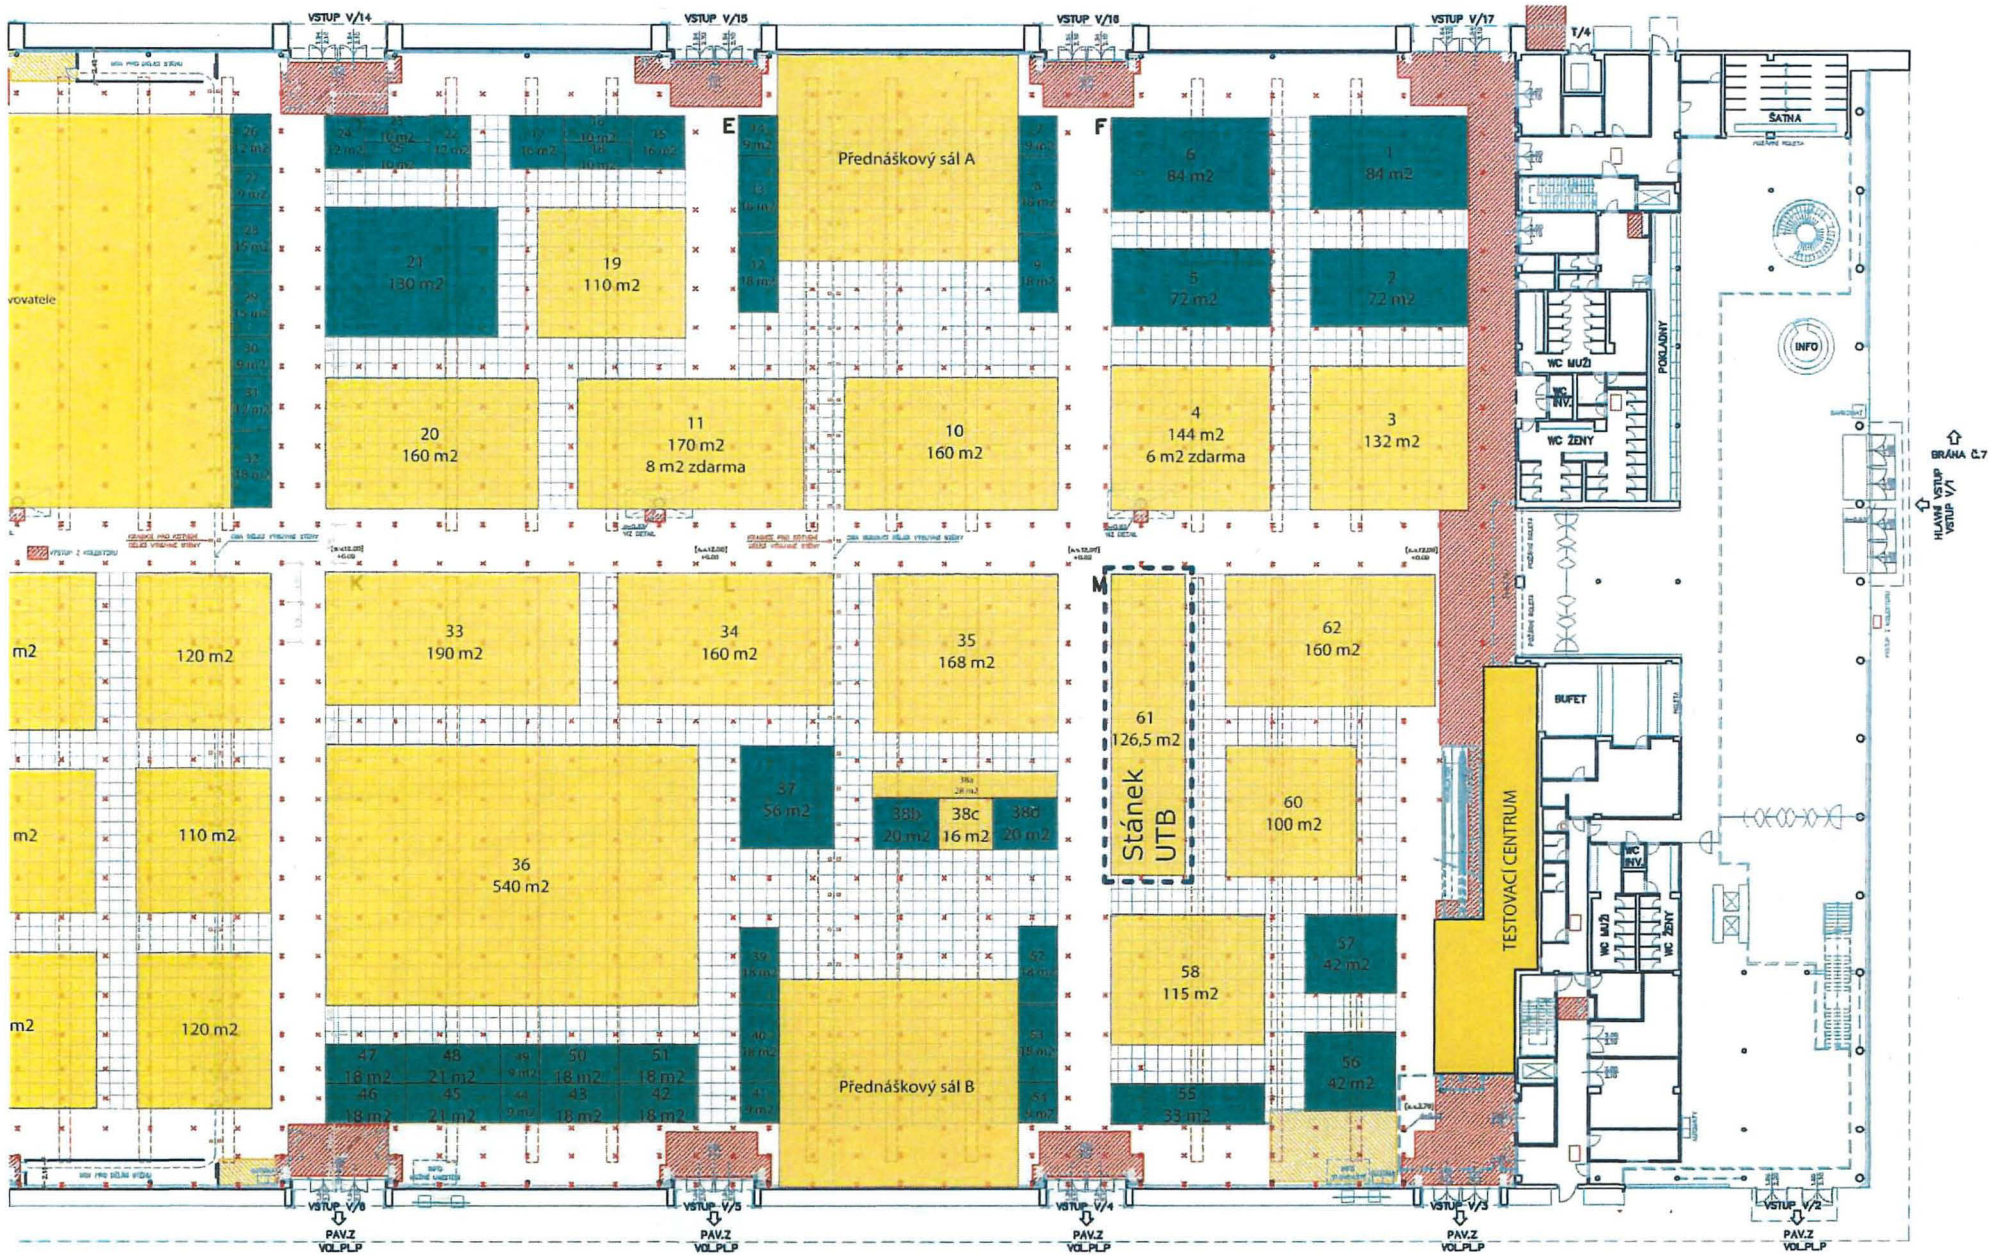

Projekt | Stánek UTB
 Stupeň | Studie
 Obsah | Půdorys

13

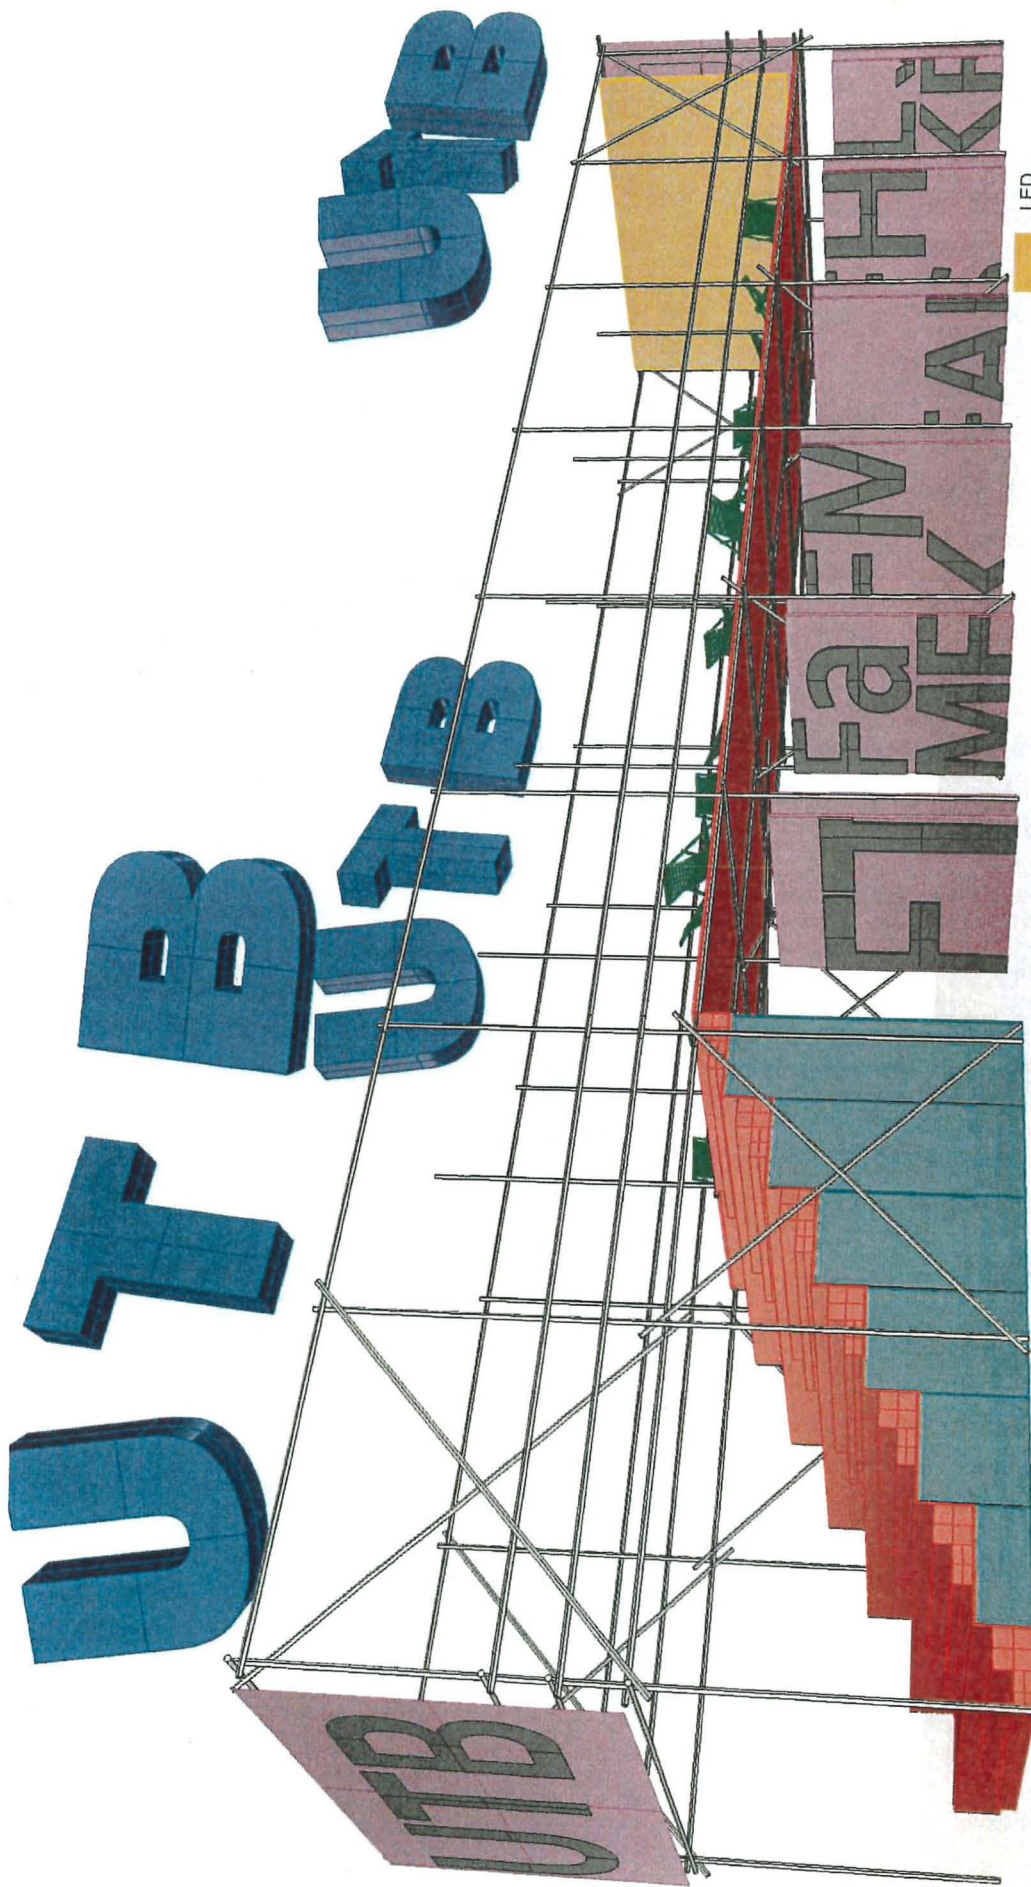

LED

Baner/grafika

Pochozí plochy


Nosná konstrukce

Létající písmena

Bednění na zakrytí prostoru pod schody

Projekt | Stánek UTB
 Stupeň | Studie
 Obsah | Axonometrie



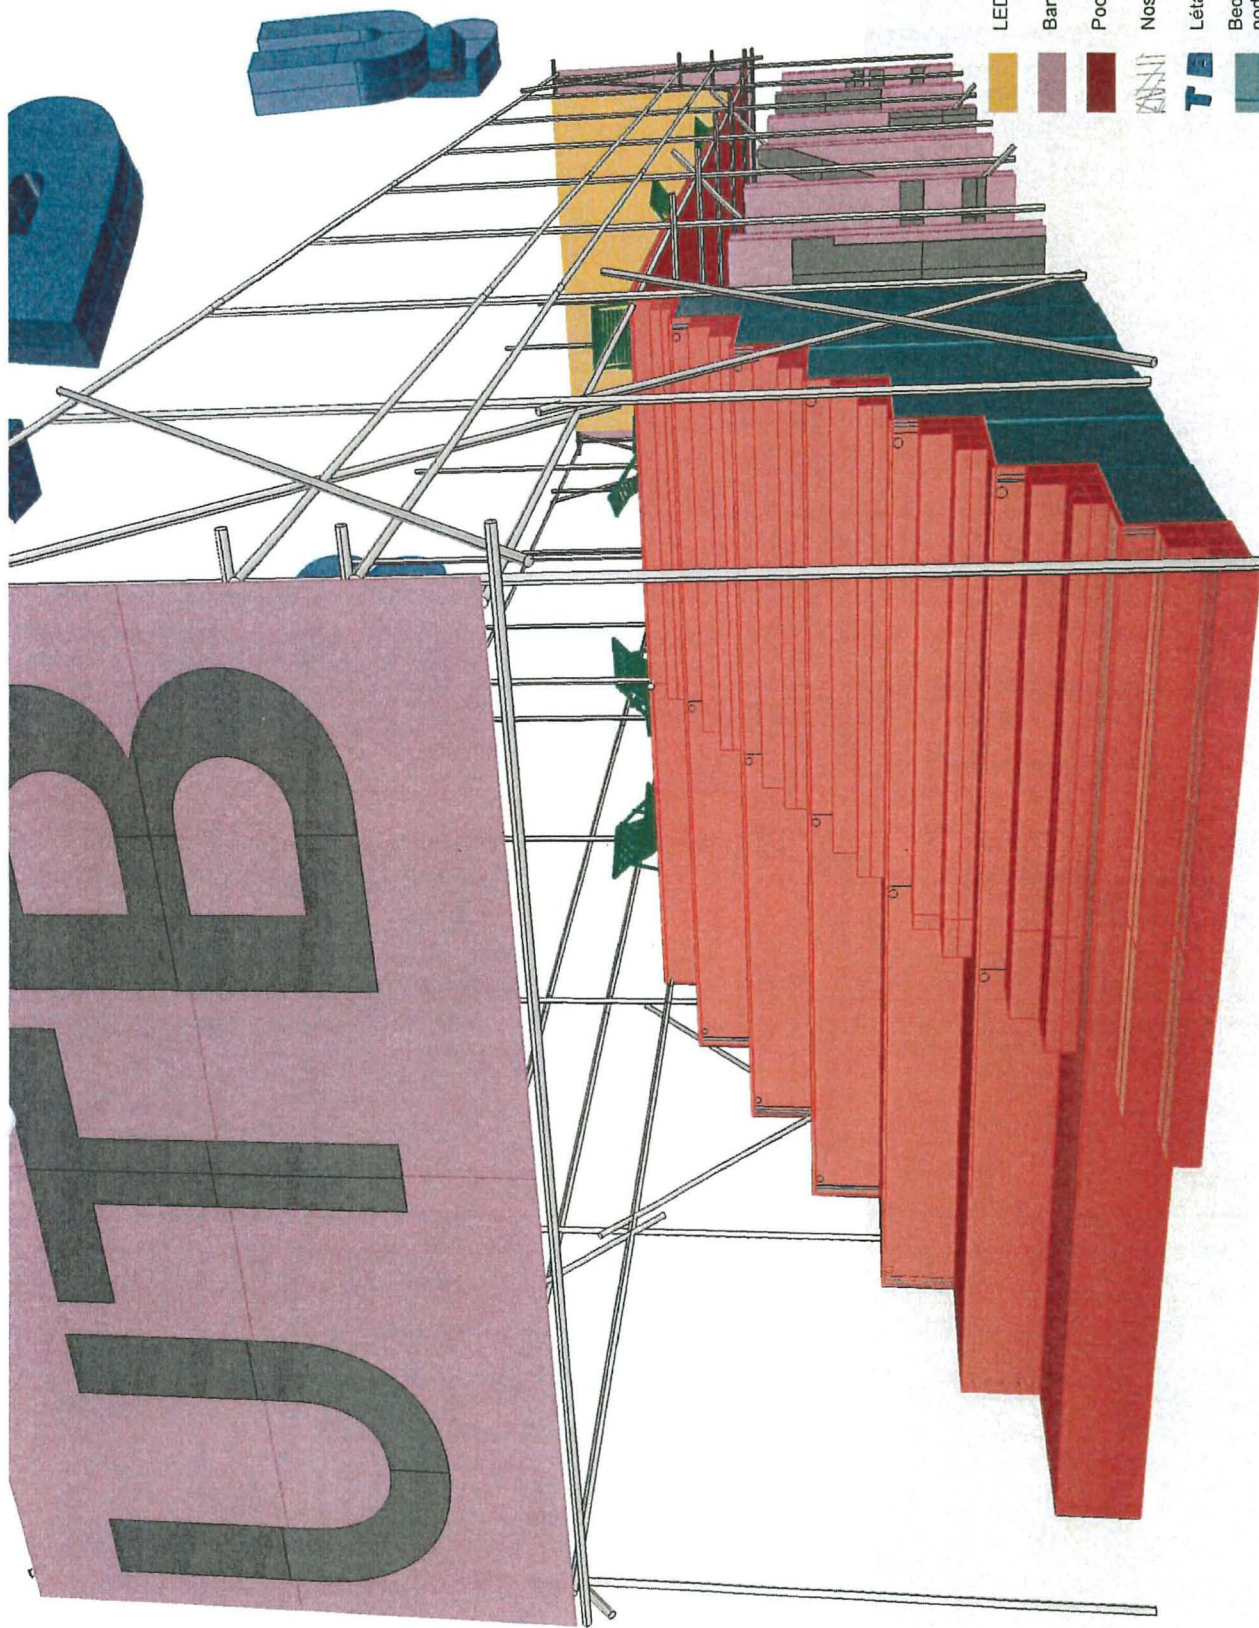

LED



Baner/grafika



Pochozí plochy



Nosná konstrukce



Létající písmena





Bednění na zakrytí prostoru pod schody



Projekt | Slánek UTB
 Stupeň | Studie
 Obsah | Axonometrie



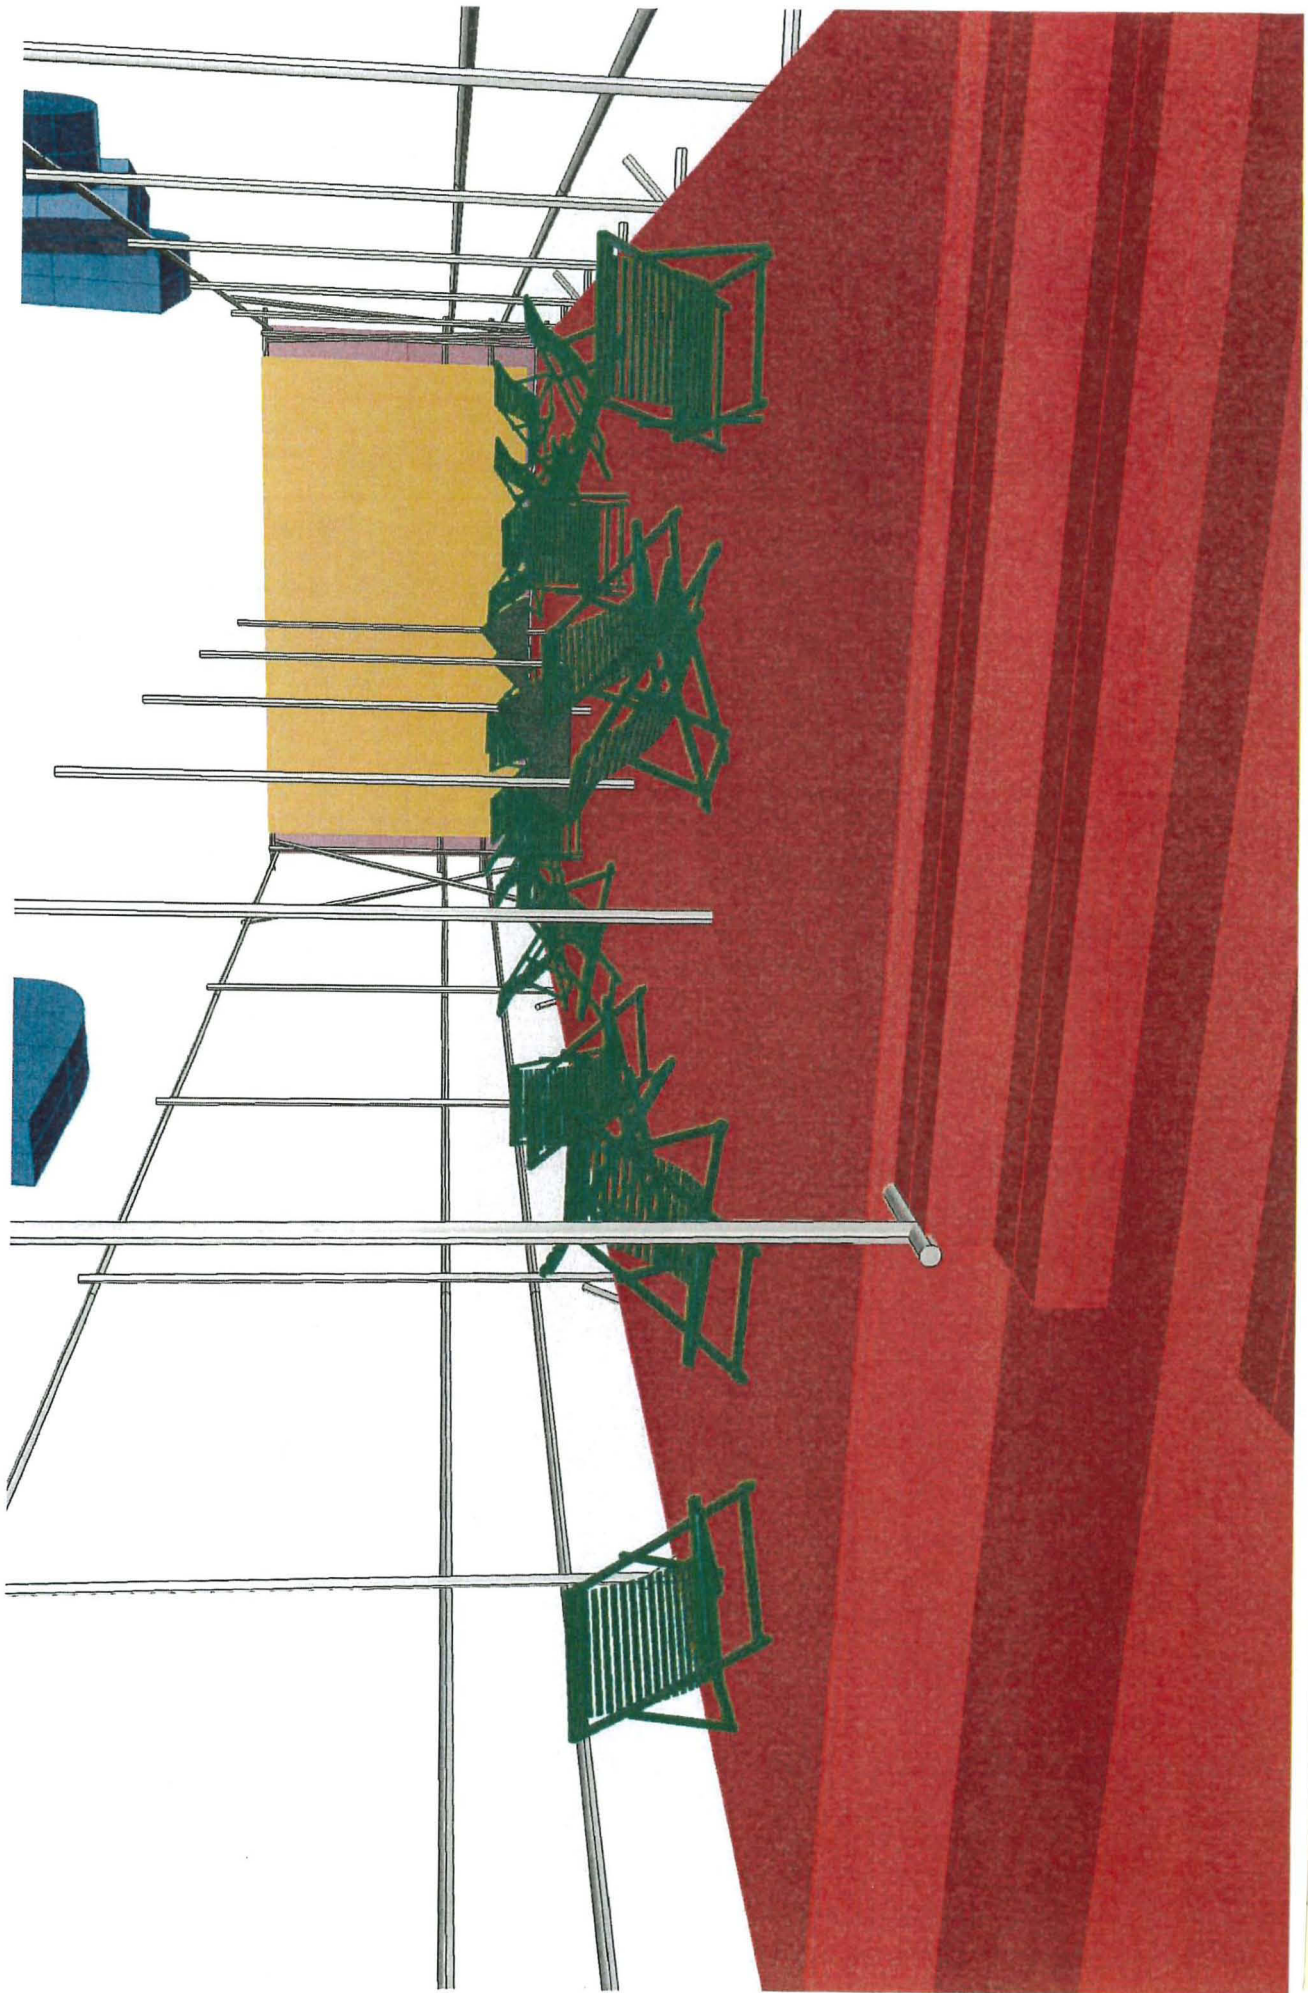

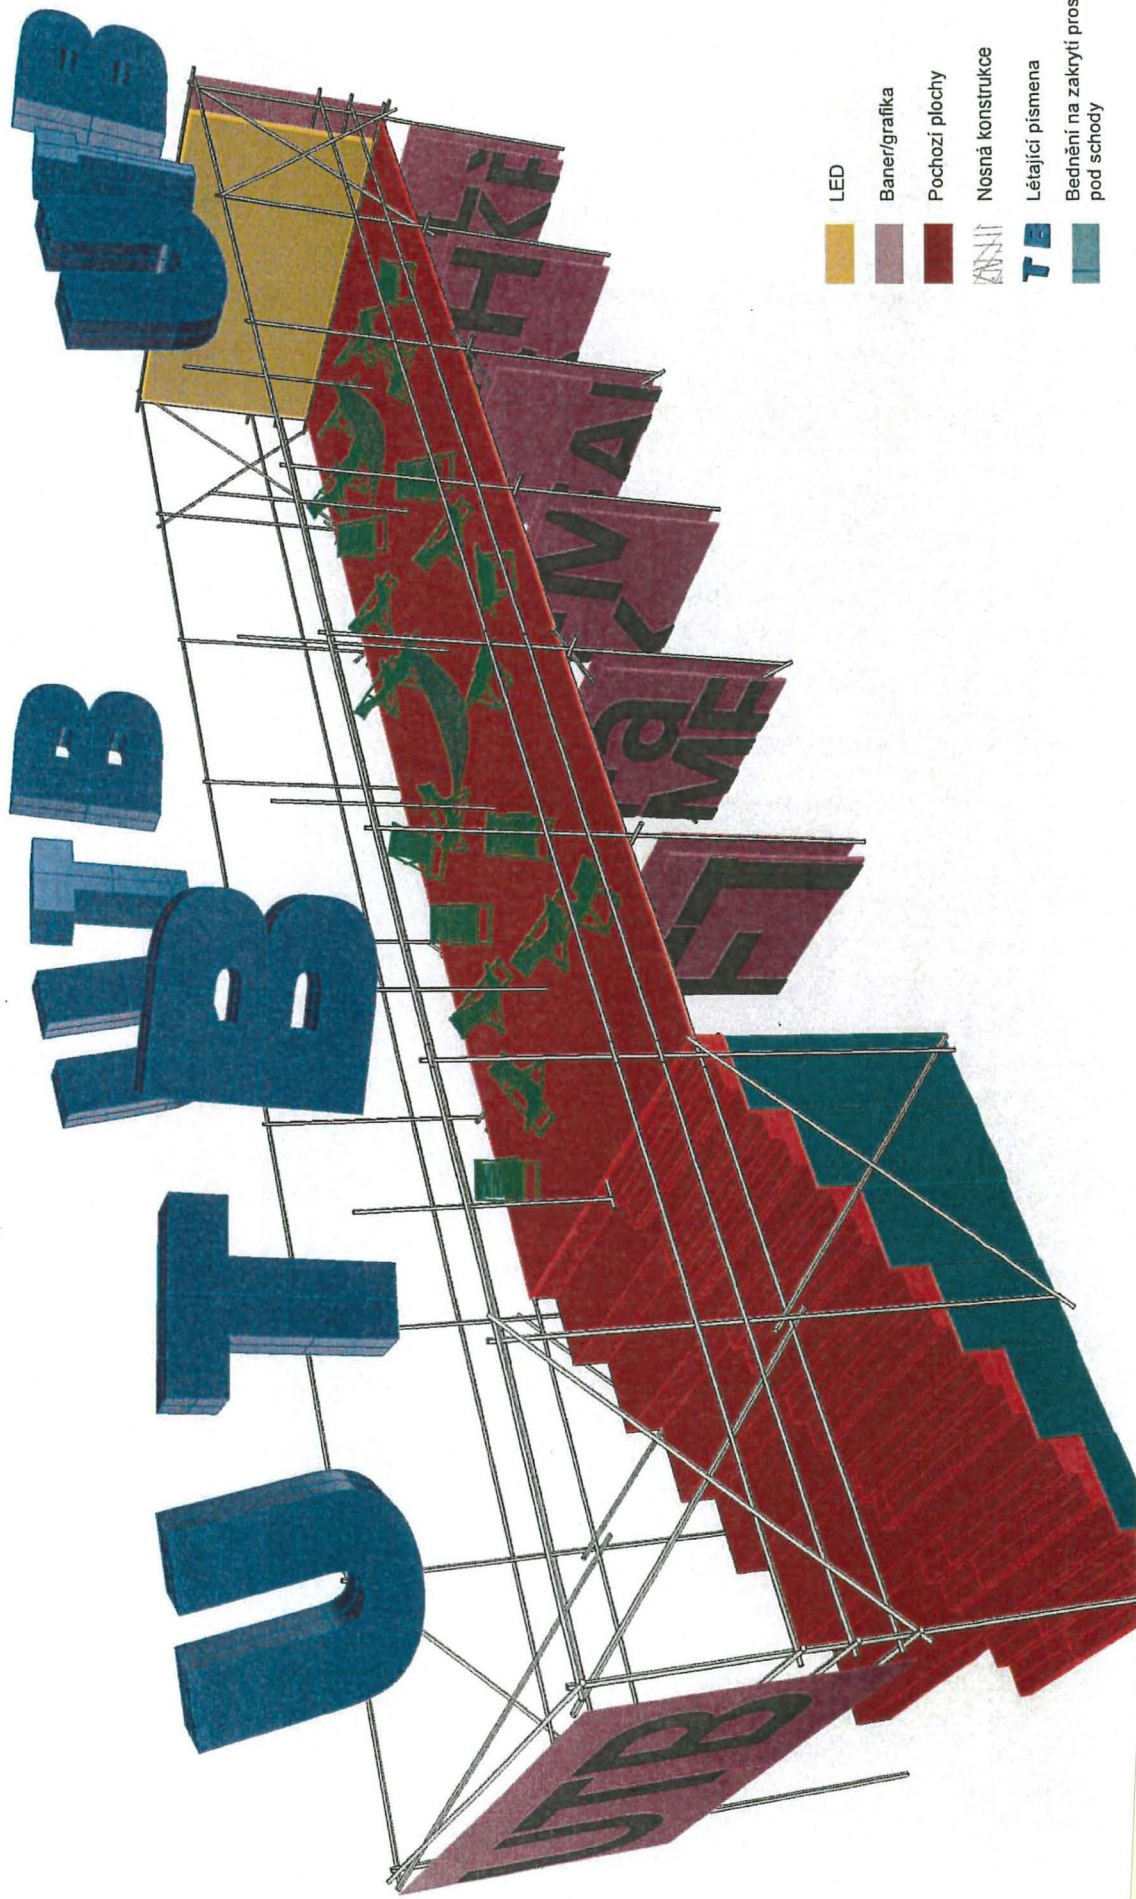

LED



Baner/grafika



Pochozí plochy



Nosná konstrukce



Létající písmena




Bednění na zakrytí prostoru pod schody




Projekt | Sianek UTB
 Stupeň | Studie
 Obsah | Axonometrie




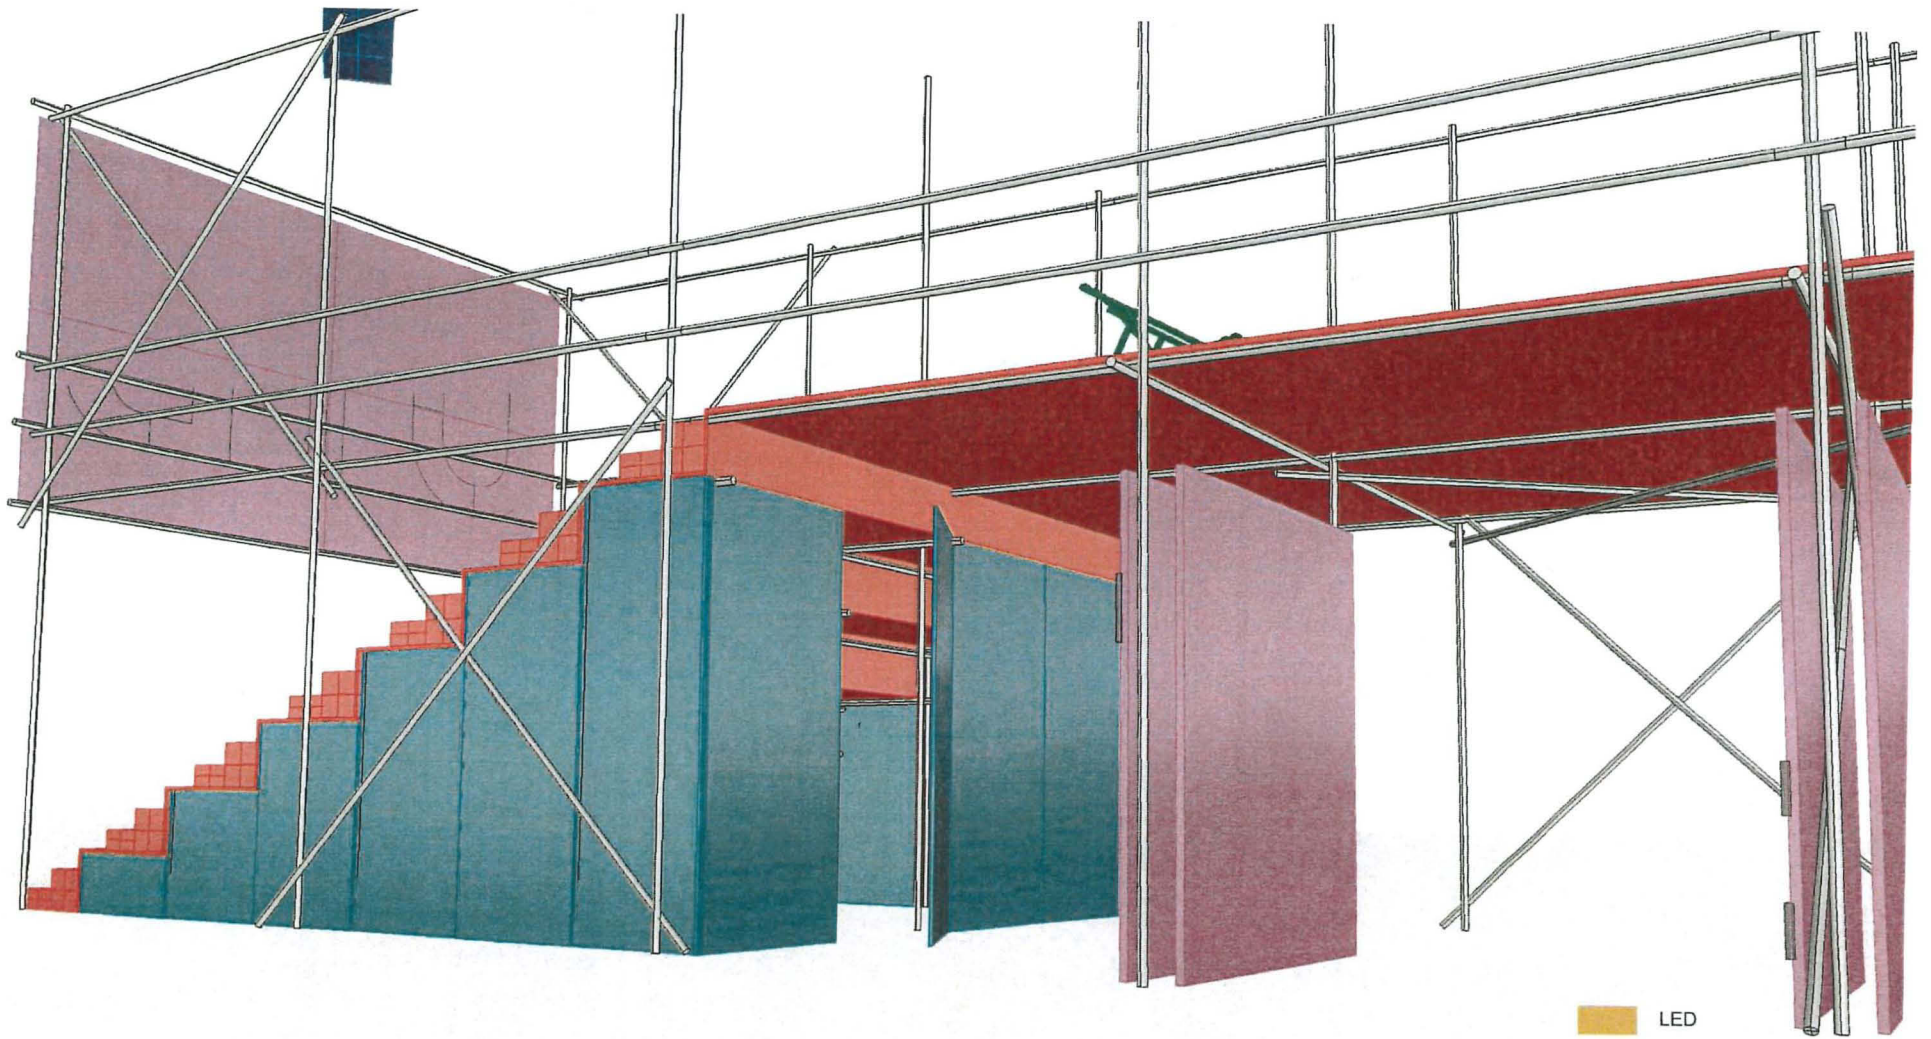


- LED
- Baner/grafika
- Pochozí plochy
- Nosná konstrukce
- TB Létající písmena
- Bednění na zakrytí prostoru pod schody


Projekt | Stánek UTB
 Stupeň | Studie
 Obsah | Axonometrie

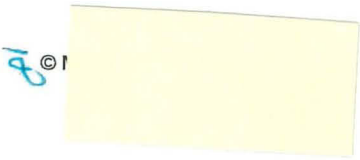


Pohled

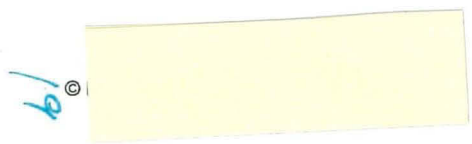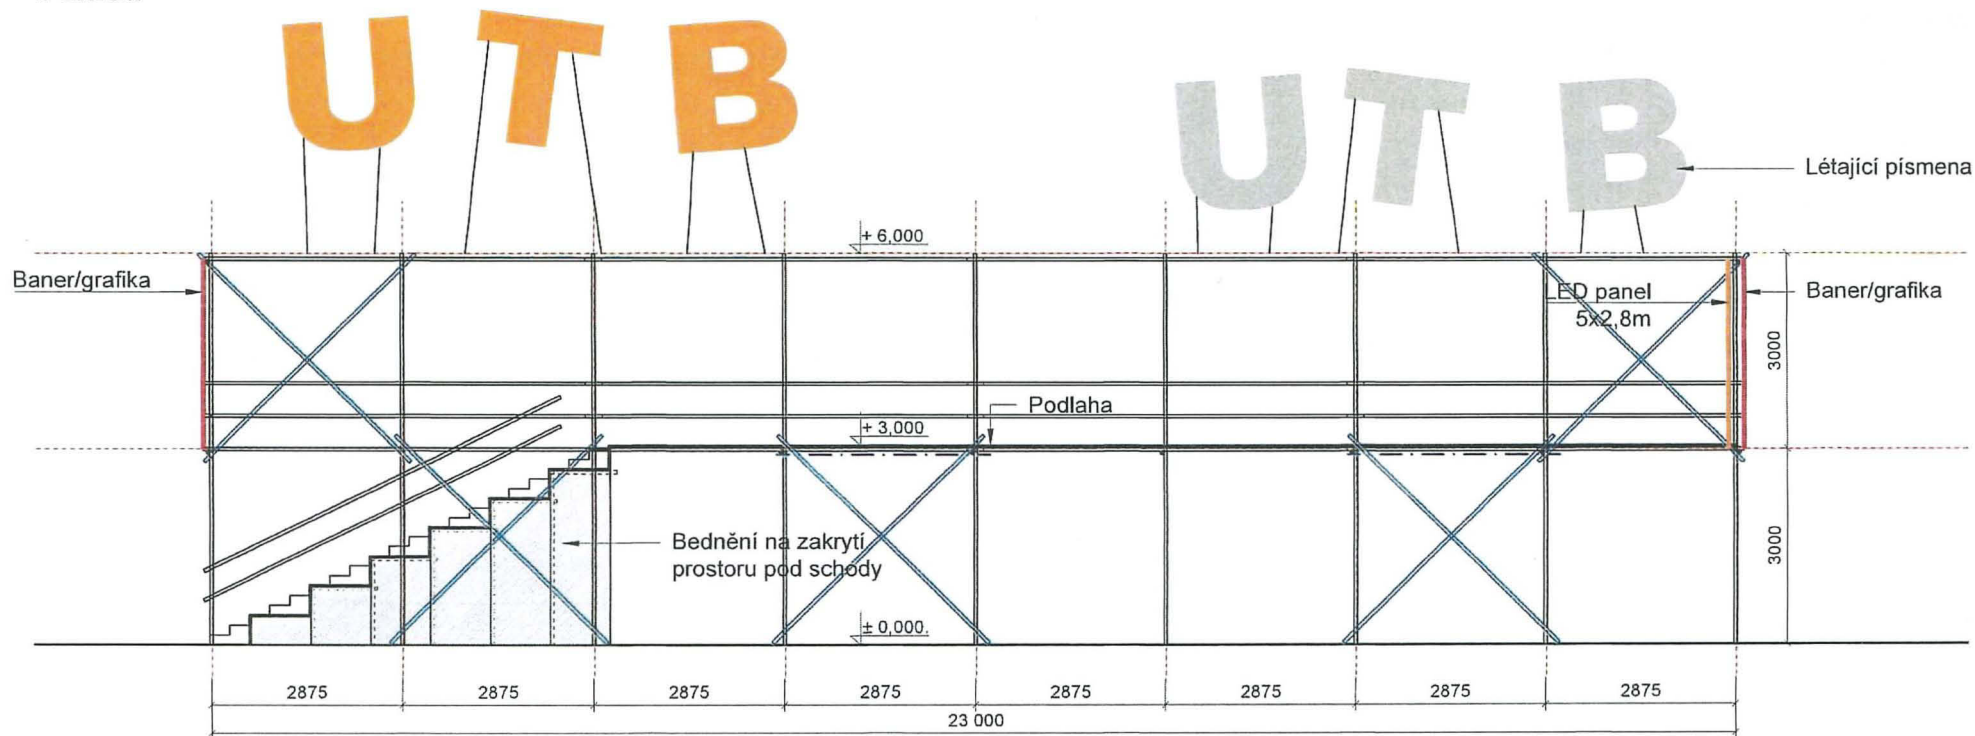

Půdorys 1.NP

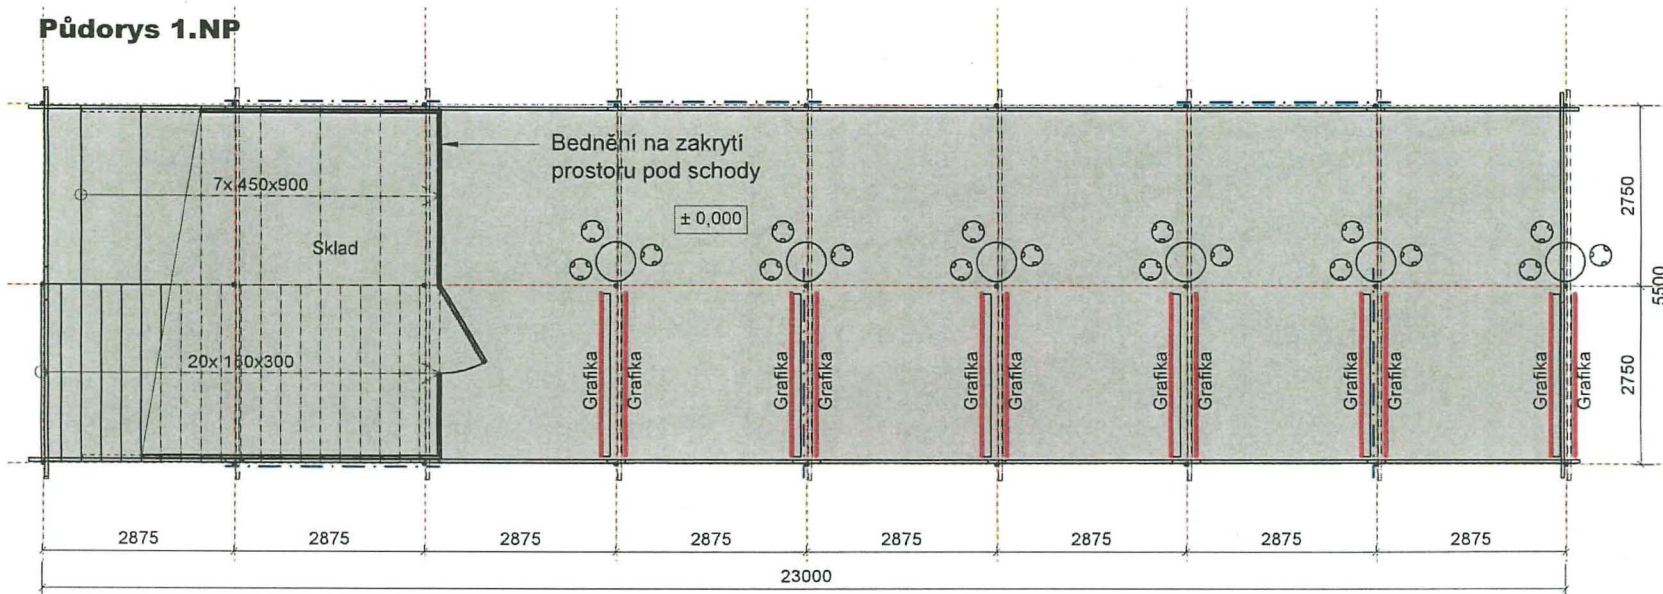

Půdorys 2.NP

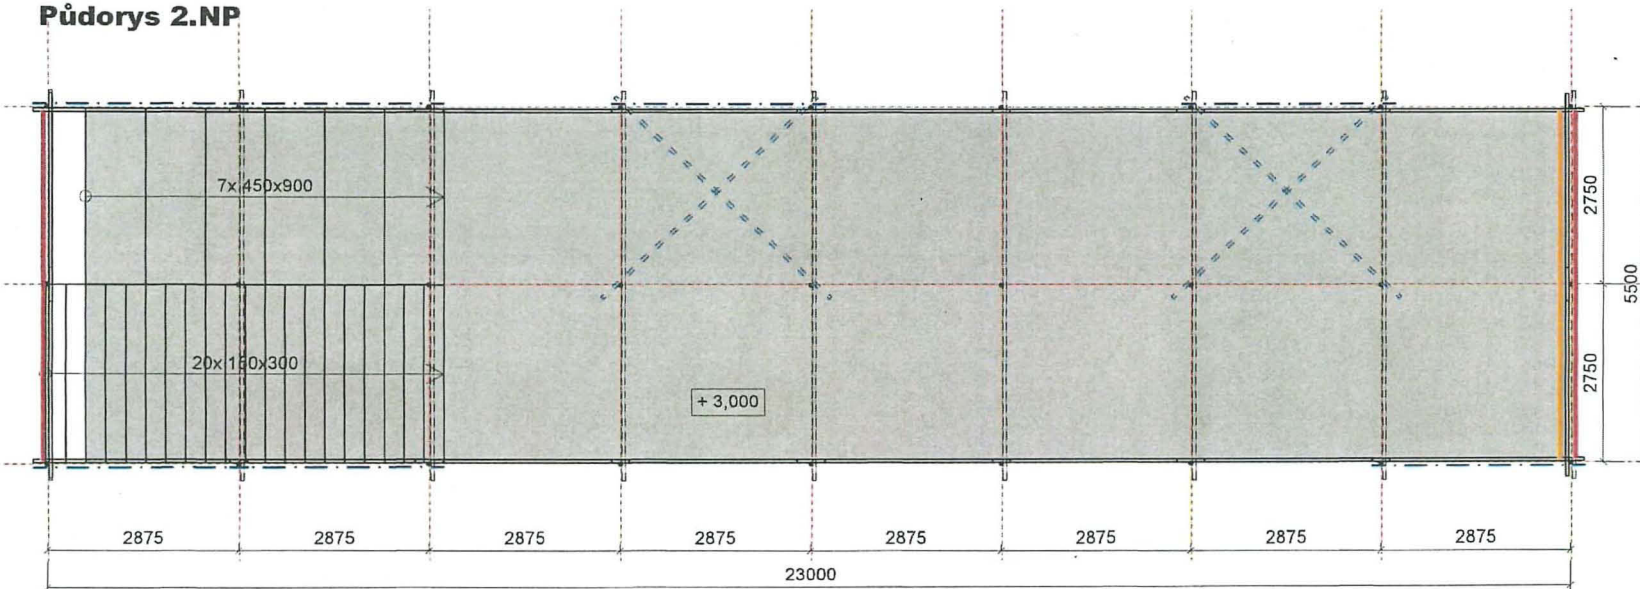

Výpis prvků:

- Lešení - nosná konstrukce
- 250m² Koberec
- 93m² Dřevěná podlaha
- 32m² Schodišťová část
- 1x LED panel 5x2,8m
- 2x Baner/grafika max: 3x5,5m
- 12x Grafika 2,5x2,5m
- 6x Stůl Ø600m
- 12x Barová židle
- 9x Létající písmena
- 25x Lehátko
- 32m² Bedněni na zakrytí prostoru pod schody

Legenda:

- Zavětrování konstrukce
- Led panel
- Grafika na zadní část LED
- Koberec

Projekt | Stánek UTB
 Stupeň | Studie
 Obsah | Půdorys 1.NP, 2.NP

20 ©