


VÝKAZ DOSAVADNÍHO A NOVÉHO STAVU ÚDAJŮ KATASTRU NEMOVITOSTÍ

Dosavadní stav			Nový stav													
Označení pozemku parc. číslem	Výměra parcely		Druh pozemku	Označení pozemku parc. číslem	Výměra parcely		Druh pozemku	Typ stavby	Způsob využití	Způsob využití	Zpús. určení výměr	Porovnání se stavem evidence právních vztahů				
	ha	m ²			Způsob využití	Způsob využití						Díl přechází z pozemku označeného v katastru nemovitostí	dřívější poz. evidenci	Číslo listu vlastnictví	Výměra dílu	
					ha	m ²							ha	m ²		
367/60												367/60		3444		
367/115												367/115		10001		
367/119												367/119		3444		
367/213												367/213		3444		


Druh věcného břemene: právo zřízení, vedení a údržby horkovodu na pozemcích čísla 367/60, 367/119, 367/213 (LV 3444) v délce 78 m, na pozemku číslo 367/115 (LV 10001) 62 m

Oprávněný: CTZ s.r.o.

<p>GEOMETRICKÝ PLÁN pro vymezení rozsahu věcného břemene k části pozemku</p>	Geometrický plán ověřil úředně oprávněný zeměměřický inženýr:		Stejnopis ověřil úředně oprávněný zeměměřický inženýr:	
	Jméno, příjmení: Ing. Pavel Bílý		Jméno, příjmení:	
	Číslo položky seznamu úředně oprávněných zeměměřických inženýrů: 2779/2016		Číslo položky seznamu úředně oprávněných zeměměřických inženýrů:	
	Dne: 6. března 2019 Číslo: 92/2019		Dne: Číslo:	
Náležitostmi a přesností odpovídá právním předpisům.		Tento stejnopis odpovídá geometrickému plánu v elektronické podobě uloženému v dokumentaci katastrálního úřadu.		
Vyhotovitel: Geometri s.r.o. Zelené náměstí 1291 68601 Uherské Hradiště tel.: 571117197, info@geometri.cz		Katastrální úřad souhlasí s očíslováním parcel.		Ověření stejnopisu geometrického plánu v listinné podobě.
Číslo plánu: 1017-22/2019				
Okres: Uherské Hradiště				
Obec: Uherské Hradiště				
Kat. území: Sady				
Mapový list: Uherské Hradiště 4-1/12				
Dosavadním vlastníkům pozemků byla poskytnuta možnost seznámit se v terénu s průběhem navrhovaných nových hranic, které byly označeny předepsaným způsobem:				

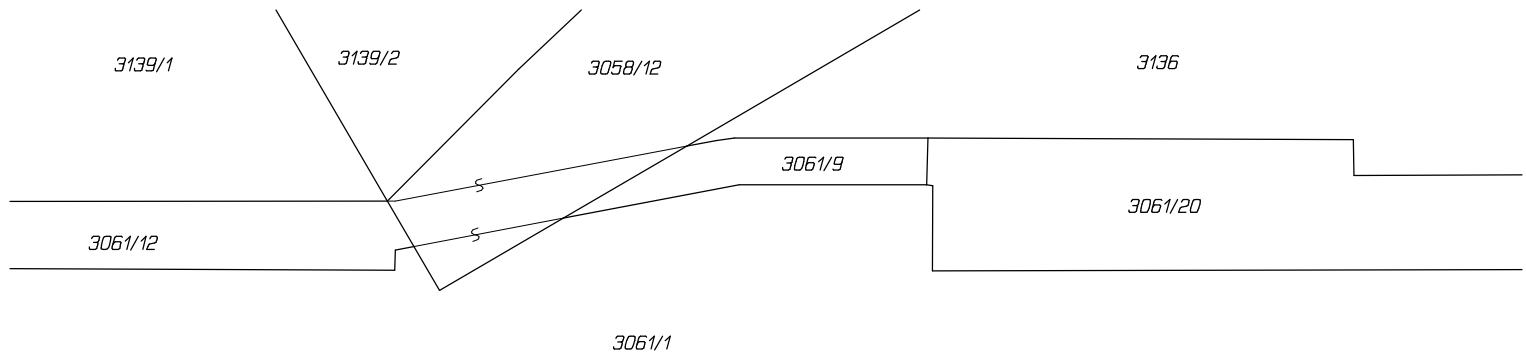

k.ú. Mařatice

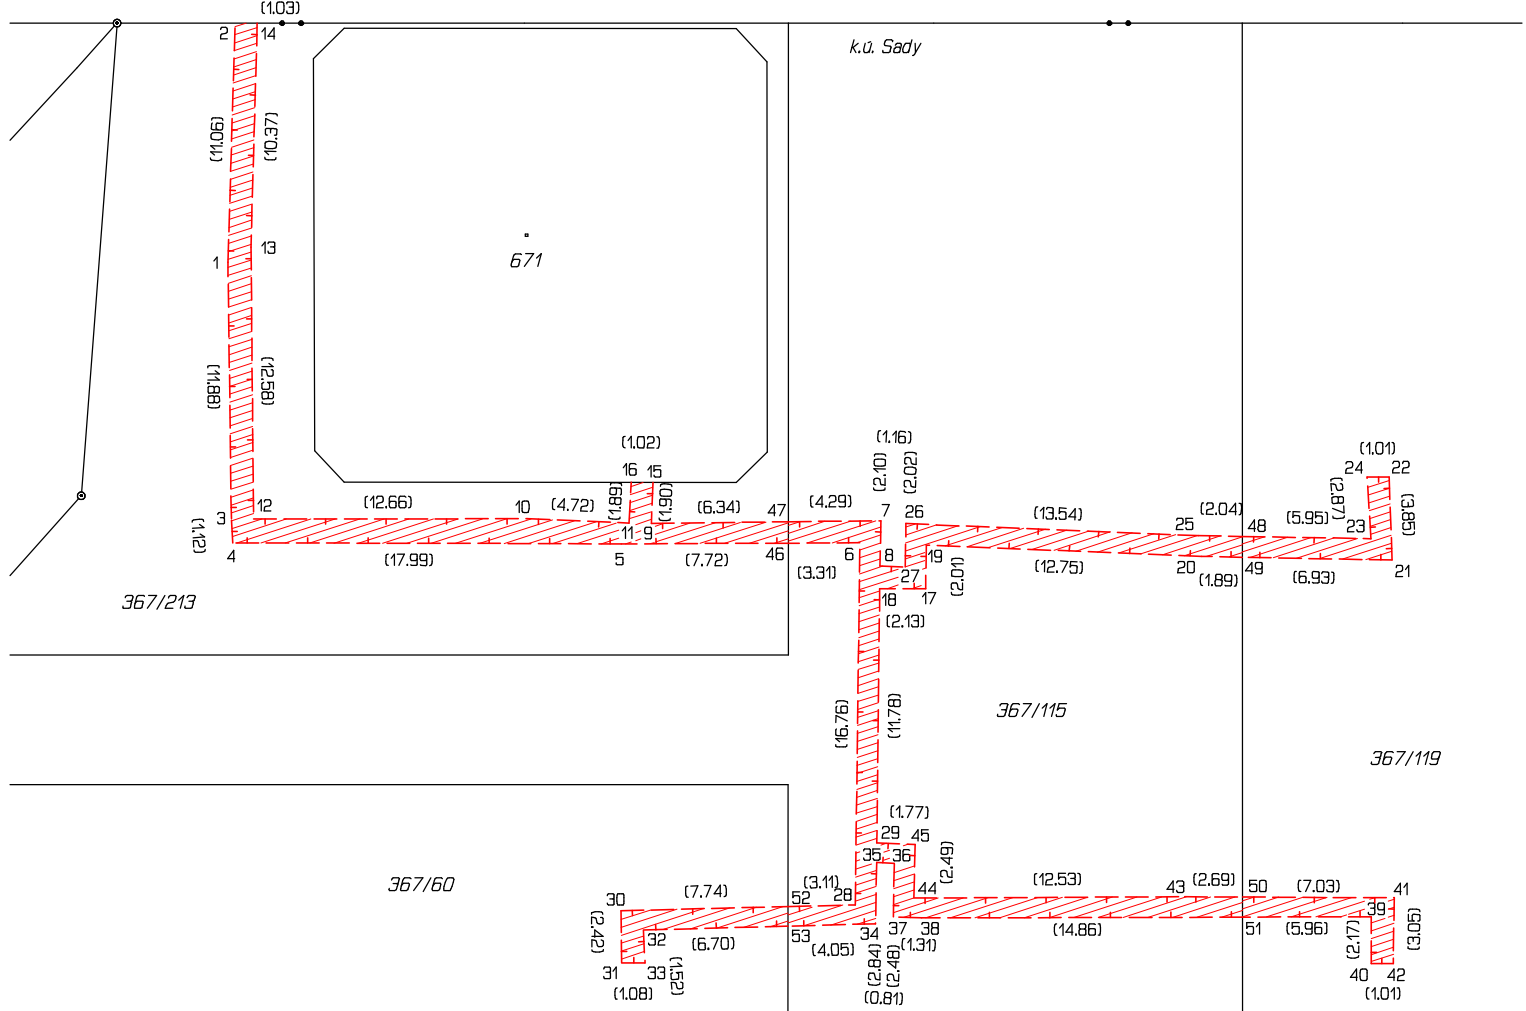

k.ú. Sady

367/115

367/119

367/60

Hruřková

Seznam souřadnic (S-JTSK)
Číslo bodu Souřadnice pro zápis do KN

Číslo bodu	Y	X	Kód kv.
1	536513.74	1182457.56	3
2	536513.41	1182446.50	6
3	536513.58	1182469.44	3
4	536513.51	1182470.56	3
5	536495.52	1182470.60	3
6	536484.49	1182470.55	3
7	536483.51	1182469.53	3
8	536483.55	1182471.63	3
9	536494.14	1182469.66	3
10	536499.89	1182469.44	3
11	536495.17	1182469.64	3
12	536512.55	1182469.45	3
13	536512.67	1182456.87	3
14	536512.38	1182446.50	6
15	536494.06	1182467.76	3
16	536495.08	1182467.75	3
17	536481.44	1182472.67	3
18	536483.57	1182472.67	3
19	536481.41	1182470.66	3
20	536468.67	1182471.18	3
21	536459.85	1182471.35	3
22	536459.99	1182467.50	3
23	536460.83	1182470.36	3
24	536461.00	1182467.50	3
25	536468.82	1182470.22	3
26	536482.35	1182469.66	3
27	536482.39	1182471.68	3
28	536484.70	1182487.31	3
29	536483.70	1182484.45	3

Seznam souřadnic (S-JTSK)
Číslo bodu Souřadnice pro zápis do KN

Číslo bodu	Y	X	Kód kv.
30	536495.55	1182487.58	3
31	536495.51	1182490.00	3
32	536494.51	1182488.48	3
33	536494.43	1182490.00	3
34	536483.76	1182488.19	3
35	536483.71	1182485.35	3
36	536482.90	1182485.39	3
37	536482.94	1182487.87	3
38	536481.63	1182487.92	3
39	536460.81	1182487.86	3
40	536460.81	1182490.03	3
41	536459.74	1182486.98	3
42	536459.80	1182490.03	3
43	536469.46	1182486.94	3
44	536481.99	1182487.00	3
45	536481.93	1182484.51	3
46	536487.80	1182470.57	6
47	536487.80	1182469.58	6
48	536466.78	1182470.26	6
49	536466.78	1182471.22	6
50	536466.77	1182486.95	6
51	536466.77	1182487.88	6
52	536487.81	1182487.39	3
53	536487.81	1182488.30	3