

VÝKAZ DOSAVADNÍHO A NOVÉHO STAVU ÚDAJŮ KATASTRU NEMOVITOSTÍ

Dosavadní stav			Nový stav														
Označení pozemku parc. číslem	Výměra parcely		Druh pozemku	Označení pozemku parc. číslem	Výměra parcely		Druh pozemku	Typ stavby	Způsob využití	Způsob využití	Způsob využití	Způsob využití	Způsob využití	Porovnání se stavem evidence právních vztahů			
	ha	m ²			Způsob využití	ha								m ²	Způsob využití	Způsob využití	Díl přechází z pozemku označeného v katastru nemovitostí
														ha	m ²		
367/60														367/60		3444	
367/115														367/115		10001	
367/119														367/119		3444	
367/209														367/209		3268	
367/213														367/213		3444	

Druh věcného břemene: právo zřízení, vedení a údržby rozvodů NN v délce 85 m (LV 10001), 84 m (LV 3444),

plocha RS2 0.5 m2 (LV 3268), 0.5 m2 (LV 3444)

Oprávněný: CTZ s.r.o.

<p>GEOMETRICKÝ PLÁN pro vymezení rozsahu věcného břemene k části pozemku</p>	Geometrický plán ověřil úředně oprávněný zeměměřický inženýr:		Stejnopis ověřil úředně oprávněný zeměměřický inženýr:		
	Jméno, příjmení:	Ing. Pavel Bílý	Jméno, příjmení:		
	Číslo položky seznamu úředně oprávněných zeměměřických inženýrů:	2779/2016	Číslo položky seznamu úředně oprávněných zeměměřických inženýrů:		
	Dne: 29. dubna 2019	Číslo: 196/2019	Dne:	Číslo:	
Náležitostmi a přesností odpovídá právním předpisům.		Katastrální úřad souhlasí s očíslováním parcel.		Tento stejnopis odpovídá geometrickému plánu v elektronické podobě uloženému v dokumentaci katastrálního úřadu.	
Vyhotovitel: Geometri s.r.o. Zelené náměstí 1291 68601 Uherské Hradiště tel.: 571117197, info@geometri.cz				Ověření stejnopisu geometrického plánu v listinné podobě.	
Číslo plánu: 1151-22/2019					
Okres: Uherské Hradiště					
Obec: Uherské Hradiště					
Kat. území: Sady					
Mapový list: Uherské Hradiště 4-1/12					
Dosavadním vlastníkům pozemků byla poskytnuta možnost seznámit se v terénu s průběhem navrhovaných nových hranic, které byly označeny předepsaným způsobem:					

3061/12

3061/9


3061/20

3058/12

3061/1

k.u. Mařatice

k.u. Sady

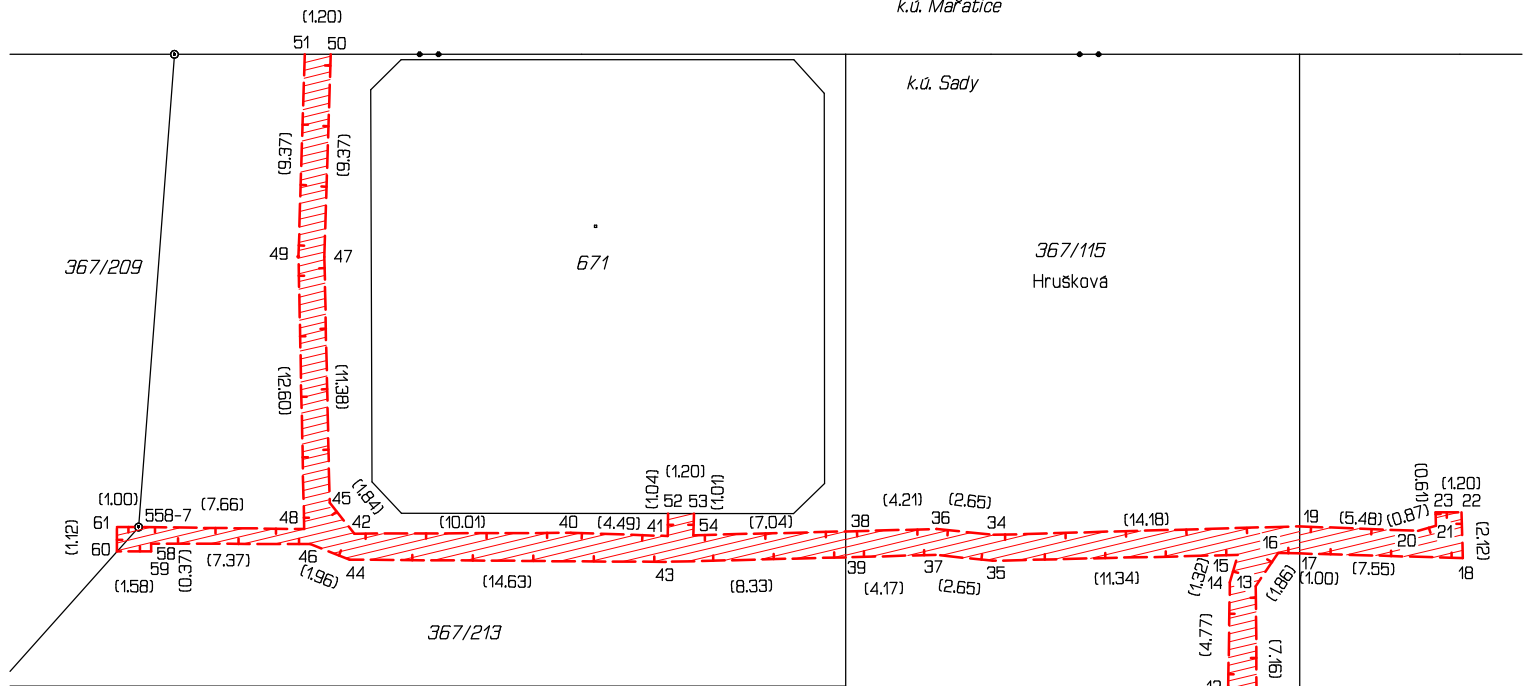

Seznam souřadnic (S-JTSK)
Číslo bodu Souřadnice pro zápis do KN

Číslo bodu	Y	X	Kód kv.
1	536459.04	1182486.29	3
2	536459.09	1182490.03	3
3	536460.29	1182490.03	3
4	536460.26	1182487.68	3
5	536460.93	1182487.51	3
6	536466.77	1182486.36	6
7	536466.77	1182487.56	6
8	536468.77	1182485.83	3
9	536467.93	1182486.37	3
10	536468.77	1182478.28	3
11	536469.97	1182486.35	3
12	536470.09	1182475.71	3
13	536468.81	1182471.12	3
14	536470.01	1182470.94	3
15	536469.65	1182469.67	3
16	536467.78	1182469.57	3
17	536466.78	1182469.60	6
18	536459.23	1182469.82	3
19	536466.78	1182468.35	6
20	536461.30	1182468.56	3
21	536460.47	1182468.31	3
22	536459.29	1182467.70	3
23	536460.49	1182467.70	3
24	536481.70	1182486.35	3
25	536470.02	1182487.57	3
26	536481.68	1182487.55	3
27	536487.81	1182486.63	3
28	536487.81	1182487.83	3
29	536495.66	1182486.88	3
30	536496.35	1182488.20	3
31	536496.28	1182490.00	3
32	536494.96	1182488.12	3
33	536495.08	1182490.00	3
34	536480.95	1182468.74	3
35	536480.99	1182469.94	3
36	536483.59	1182468.47	3
37	536483.63	1182469.67	3
38	536487.80	1182468.58	6
39	536487.80	1182469.78	6
40	536500.53	1182468.64	3
41	536496.04	1182468.79	3
42	536510.54	1182468.69	3
43	536496.13	1182469.99	3
44	536510.76	1182469.89	3
45	536511.69	1182467.25	3
46	536512.58	1182469.17	3

Seznam souřadnic (S-JTSK)
Číslo bodu Souřadnice pro zápis do KN

Číslo bodu	Y	X	Kód kv.
47	536511.93	1182455.87	3
48	536512.87	1182468.47	3
49	536513.13	1182455.87	3
50	536511.63	1182446.50	6
51	536512.83	1182446.50	6
52	536496.02	1182467.75	3
53	536494.82	1182467.75	3
54	536494.84	1182468.76	3
55	536468.95	1182487.58	3
56	536469.30	1182515.64	3
57	536470.07	1182515.63	3
58	536519.95	1182469.14	3
59	536519.95	1182469.51	3
60	536521.53	1182469.50	3
61	536521.53	1182468.38	3
558-7	536520.53	1182468.38	3

