

VÝKAZ DOSAVADNÍHO A NOVÉHO STAVU ÚDAJŮ KATASTRU NEMOVITOSTÍ


Dosavadní stav			Nový stav														
Označení pozemku parc. číslem	Výměra parcely		Druh pozemku	Označení pozemku parc. číslem	Výměra parcely		Druh pozemku	Typ stavby	Způsob využití	Zpús. určení výměr	Porovnání se stavem evidence právních vztahů						
	ha	m ²			Způsob využití	ha					m ²	Způsob využití	Způsob využití	Díl přechází z pozemku označeného v katastru nemovitostí	dřívější poz. evidenci	Číslo listu vlastnictví	Výměra dílu
												ha	m ²				
3058/10											3058/10			10001			
3059/2											3059/2			10001			
3059/10											3059/10			10001			
3061/1											3061/1			10001			
3061/4											3061/4			10001			
3061/7											3061/7			10001			
3061/12											3061/12			10001			
3139/1											3139/1			10001			
3141/1											3141/1			10001			

Druh věcného břemene: právo zřízení, vedení a údržby rozvodů optických kabelů v délce 162 m, 2* komora, každá o výměře 1 m²

Oprávněný: CTZ s.r.o.

Seznam souřadnic (S-JTSK)			
Číslo bodu	Souřadnice pro zápis do KN		Kód kv.
	Y	X	
1	536512.20	1182444.27	3
2	536511.89	1182445.59	3
3	536512.51	1182445.65	3
4	536512.84	1182444.28	3
5	536512.34	1182443.66	3
6	536510.18	1182443.87	3
7	536510.18	1182444.41	3
8	536515.44	1182443.63	3
9	536515.47	1182444.31	3
10	536522.58	1182443.23	3
11	536516.44	1182443.59	3
12	536516.47	1182444.29	3
13	536522.62	1182443.93	3
14	536554.43	1182417.86	3
15	536553.71	1182417.86	3
16	536539.09	1182442.55	3
17	536539.11	1182443.25	3
18	536541.27	1182442.54	3
19	536541.37	1182443.24	3
20	536542.61	1182442.18	3
21	536543.05	1182442.79	3
22	536543.26	1182441.18	3
23	536543.94	1182441.42	3
24	536543.44	1182439.29	3
25	536544.14	1182439.21	3
26	536543.12	1182438.26	3
27	536543.82	1182438.14	3
29	536553.54	1182432.02	3
30	536542.68	1182435.11	3
31	536543.65	1182436.00	3
32	536543.42	1182435.02	3
33	536543.04	1182433.54	3
34	536543.57	1182434.12	3
35	536544.33	1182433.15	3
36	536544.45	1182433.85	3
37	536542.61	1182434.63	3
38	536549.97	1182433.62	3
39	536553.53	1182432.67	3
40	536554.50	1182433.31	3
41	536554.52	1182432.02	3
42	536554.65	1182421.63	3
43	536516.43	1182443.42	3
44	536515.43	1182443.46	3
45	536516.47	1182444.42	3
46	536515.47	1182444.46	3
47	536553.73	1182416.49	3
48	536554.35	1182416.55	3
49	536554.10	1182414.92	3
50	536554.64	1182415.34	3
51	536555.57	1182414.14	3
52	536555.73	1182414.76	3
53	536554.63	1182422.88	3
54	536553.65	1182422.88	3
55	536555.83	1182414.27	3
56	536565.91	1182414.89	3
57	536567.39	1182413.82	3
58	536567.79	1182414.36	3
59	536567.89	1182413.04	3
60	536566.62	1182413.04	3
61	536568.03	1182403.58	3
62	536568.65	1182403.58	3
63	536568.13	1182395.97	3
64	536568.04	1182402.58	3
65	536568.66	1182402.58	3
66	536568.75	1182395.98	3
67	536568.85	1182402.59	3
68	536568.84	1182403.59	3
69	536567.85	1182402.58	3
70	536567.84	1182403.58	3
71	536568.70	1182380.53	3
72	536569.32	1182380.55	3
73	536568.99	1182367.36	3
74	536569.61	1182367.38	3
75	536569.96	1182362.57	3
76	536569.33	1182362.57	3
77	536569.63	1182358.46	3
78	536570.25	1182358.50	3
79	536569.73	1182354.35	3
80	536570.35	1182354.41	3
81	536570.05	1182352.03	3
82	536570.67	1182352.09	3
83	536571.37	1182334.74	3
84	536572.00	1182334.74	3
85	536570.09	1182360.76	6
86	536569.49	1182360.41	6
87	536571.01	1182347.70	3
88	536570.38	1182347.70	3
89	536571.41	1182342.46	3
90	536570.78	1182342.46	3
k.ú. Sady			
1152-62	536511.92	1182446.50	6
1152-63	536512.54	1182446.50	6

GEOMETRICKÝ PLÁN pro vymezení rozsahu věcného břemene k části pozemku	Geometrický plán ověřil úředně oprávněný zeměměřický inženýr:	Stejnopis ověřil úředně oprávněný zeměměřický inženýr:	
	Jméno, příjmení:	Ing. Pavel Bílý	Jméno, příjmení:
	Číslo položky seznamu úředně oprávněných zeměměřických inženýrů:	2779/2016	Číslo položky seznamu úředně oprávněných zeměměřických inženýrů:
	Dne: 3. května 2019 Číslo: 221/2019		Dne: Číslo:
Náležitostmi a přesností odpovídá právním předpisům.	Katastrální úřad souhlasí s ocislováním parcel.	Tento stejnopis odpovídá geometrickému plánu v elektronické podobě uloženému v dokumentaci katastrálního úřadu.	
Vyhotovitel: Geometři s.r.o. Zelené náměstí 1291 68601 Uherské Hradiště tel.: 571117197, info@geometri.cz		Ověření stejnopisu geometrického plánu v listinné podobě.	
Číslo plánu: 2940-22/2019			
Okres: Uherské Hradiště			
Obec: Uherské Hradiště			
Kat. území: Mařatice			
Mapový list: Uherské Hradiště 4-1/12			
Dosavadním vlastníkům pozemků byla poskytnuta možnost seznámit se v terénu s průběhem navrhovaných nových hranic, které byly označeny přešedlým způsobem:			

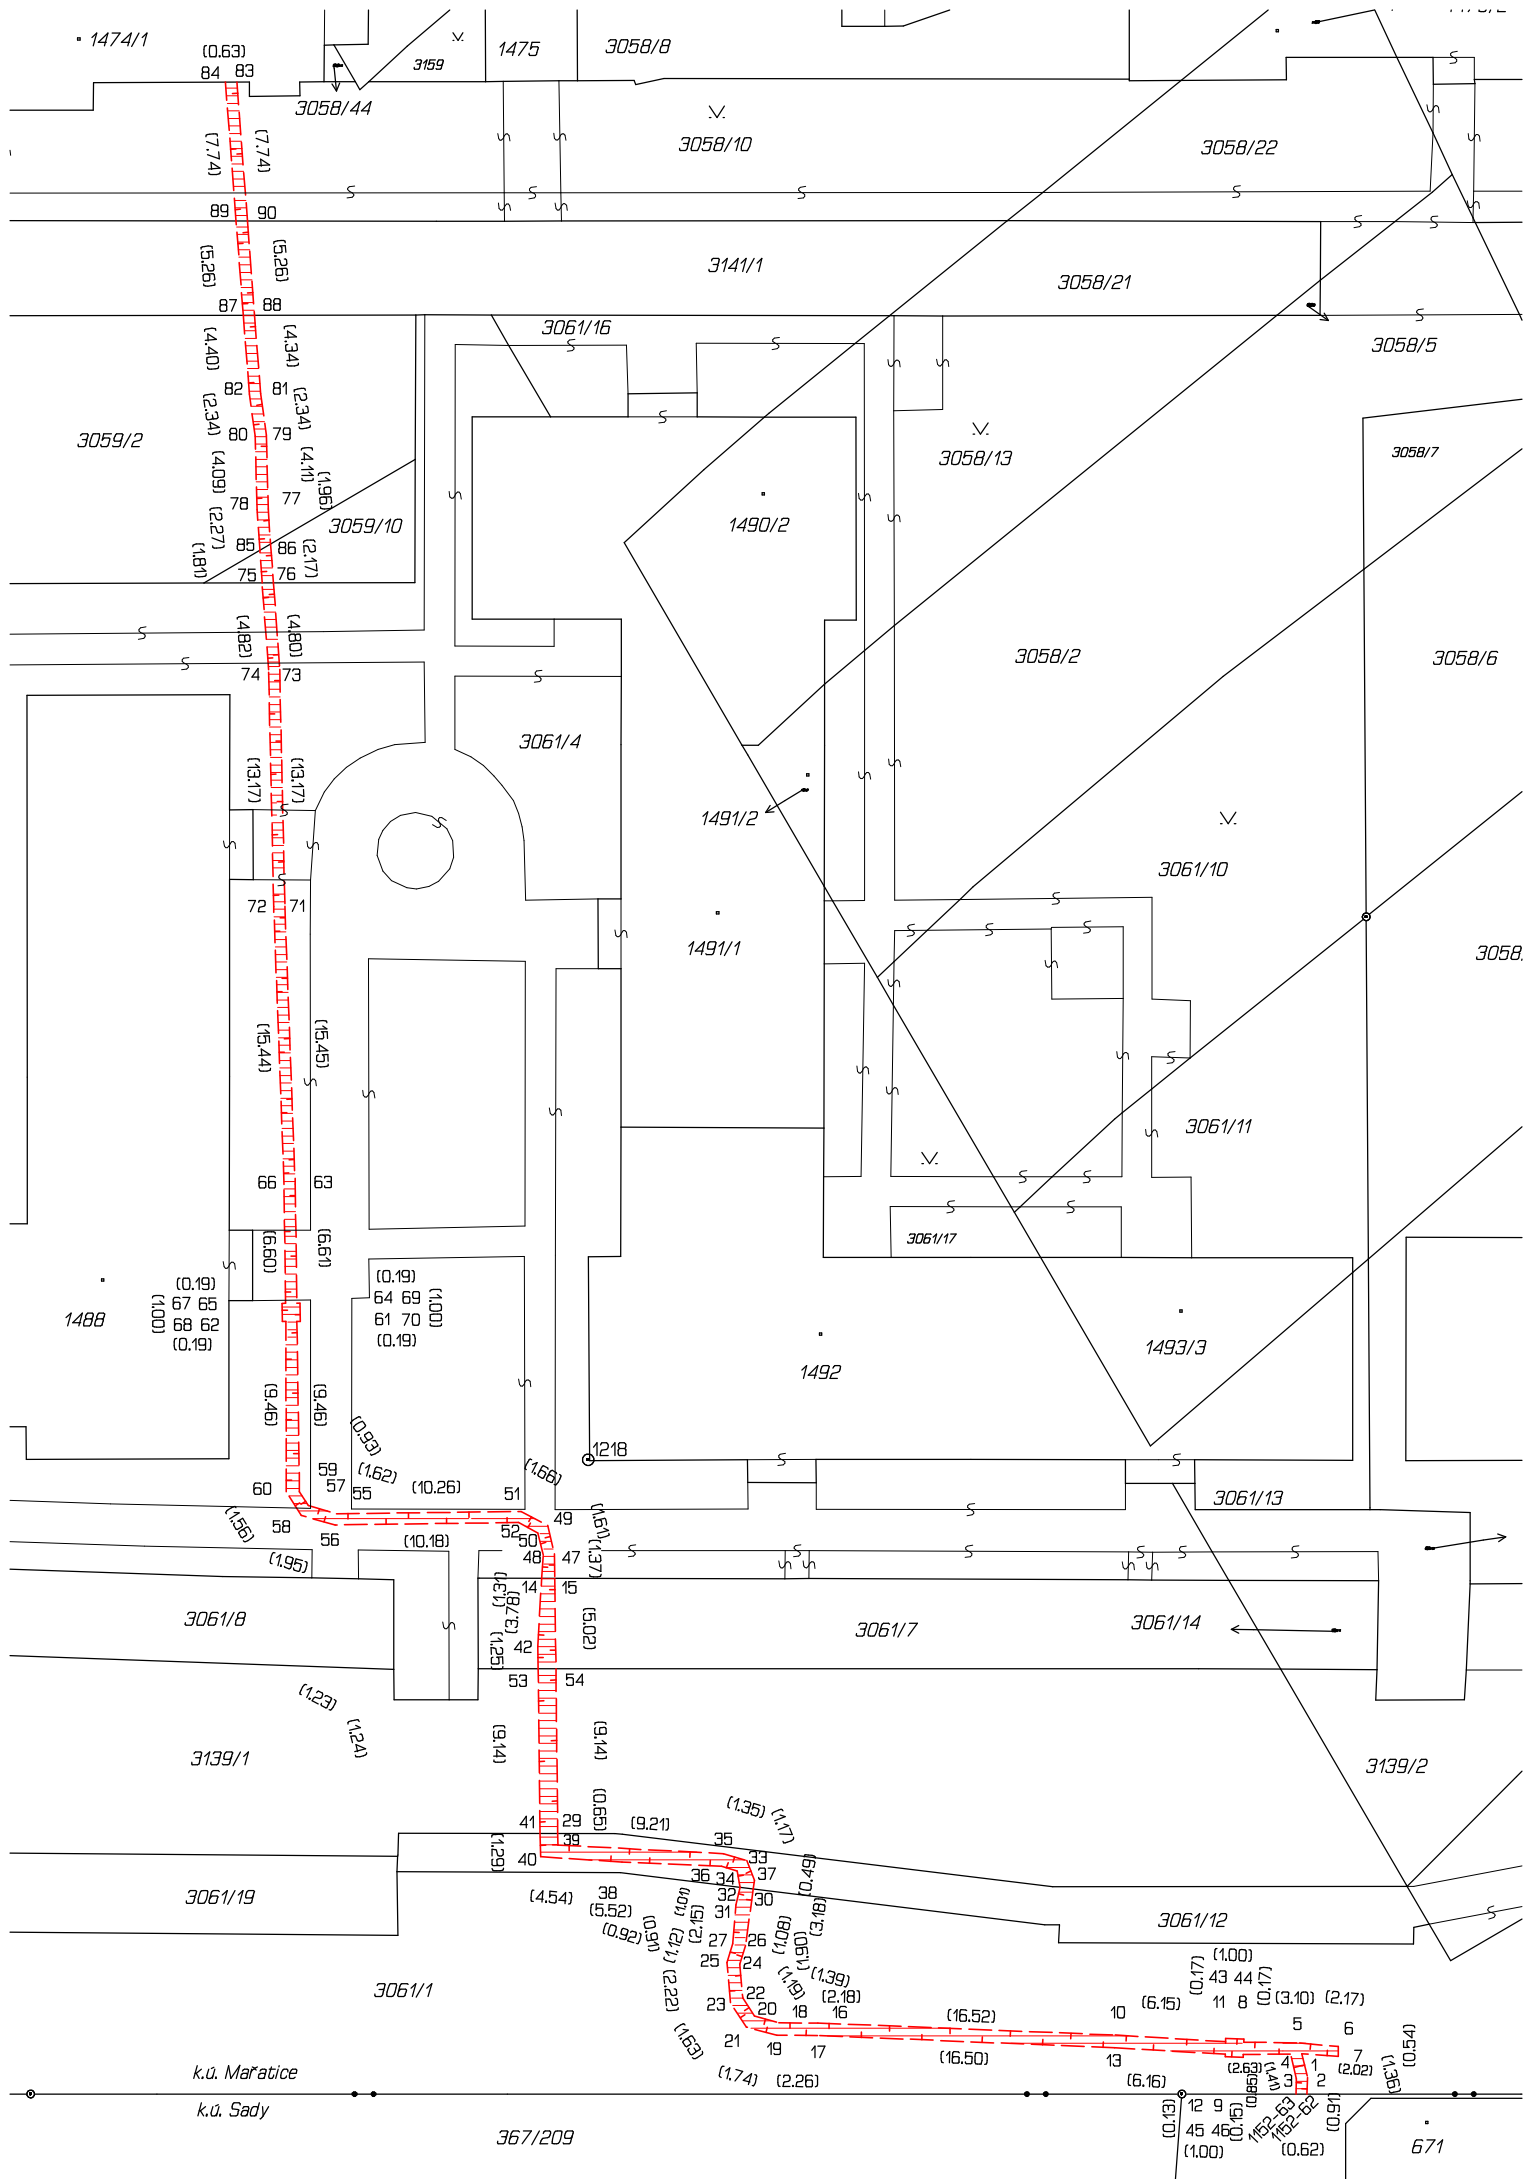

• 1474/1

(0.63)
84 83

3159

1475

3058/8

3058/10

3058/22

(7.74)

(5.26)

3141/1

3058/21

3058/5

3059/2

(4.34)

(2.34)

(4.11)

(1.96)

(2.17)

(4.80)

(4.82)

(13.17)

(13.17)

(15.44)

(15.45)

(6.60)

(6.61)

(9.46)

(10.53)

(1.52)

(10.26)

(1.55)

(10.18)

(1.95)

(1.23)

(1.24)

(1.29)

(4.54)

(5.52)

(0.92)

(2.22)

(1.63)

(1.74)

(2.26)

(16.52)

(16.50)

(6.16)

(0.13)

k.u. Maratice

k.u. Sady

367/209

(1.00)

(0.17)

(1.00)

(0.17)

(3.10)

(2.17)

(2.63)

(0.15)

(0.62)

(1.90)

(0.54)

(1.36)

(0.62)

(1.90)

(0.62)

(1.90)

