



VÝKAZ DOSAVADNÍHO A NOVÉHO STAVU ÚDAJŮ KATASTRU NEMOVITOSTÍ

Dosavadní stav			Nový stav																
Označení pozemku parc. číslem	Výměra parcely		Druh pozemku	Označení pozemku parc. číslem	Výměra parcely		Druh pozemku	Typ stavby	Způsob využití	Způsob využití	Způsob využití	Způsob využití	Způsob využití	Porovnání se stavem evidence právních vztahů					
	ha	m ²			Způsob využití	ha								m ²	Způsob využití	Způsob využití	Díl přechází z pozemku označeného v katastru nemovitostí	dřívější poz. evidenci	Číslo listu vlastnictví
367/60														367/60		3444			
367/115														367/115		10001			
367/119														367/119		3444			
367/213														367/213		3444			

Druh věcného břemene: právo zřízení, vedení a údržby rozvodů optických kabelů v délce 85 m (LV 10001), 85 m (LV 3444)

Oprávněný: CTZ s.r.o.

<p>GEOMETRICKÝ PLÁN pro vymezení rozsahu věcného břemene k části pozemku</p>	Geometrický plán ověřil úředně oprávněný zeměměřický inženýr:		Stejnopis ověřil úředně oprávněný zeměměřický inženýr:	
	Jméno, příjmení:	Ing. Pavel Bílý	Jméno, příjmení:	
	Číslo položky seznamu úředně oprávněných zeměměřických inženýrů:	2779/2016	Číslo položky seznamu úředně oprávněných zeměměřických inženýrů:	
	Dne:	3. května 2019	Číslo:	219/2019
	Náležitostmi a přesností odpovídá právním předpisům.		Tento stejnopis odpovídá geometrickému plánu v elektronické podobě uloženému v dokumentaci katastrálního úřadu.	
Vyhotovitel: Geometři s.r.o. Zelené náměstí 1291 68601 Uherské Hradiště tel.: 571117197, info@geometri.cz	Katastrální úřad souhlasí s očíslováním parcel.		Ověření stejnopisu geometrického plánu v listinné podobě.	
Číslo plánu:	1152-22/2019			
Okres:	Uherské Hradiště			
Obec:	Uherské Hradiště			
Kat. území:	Sady			
Mapový list:	Uherské Hradiště 4-1/12			
Dosavadním vlastníkům pozemků byla poskytnuta možnost seznámit se v terénu s průběhem navrhovaných nových hranic, které byly označeny přešedlým způsobem:				

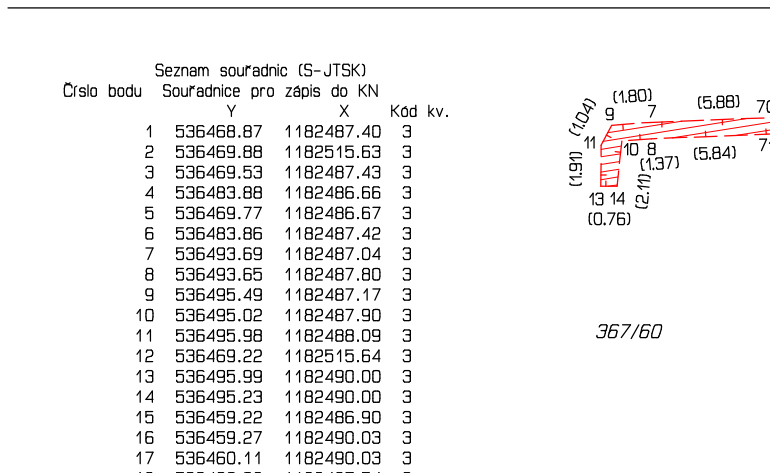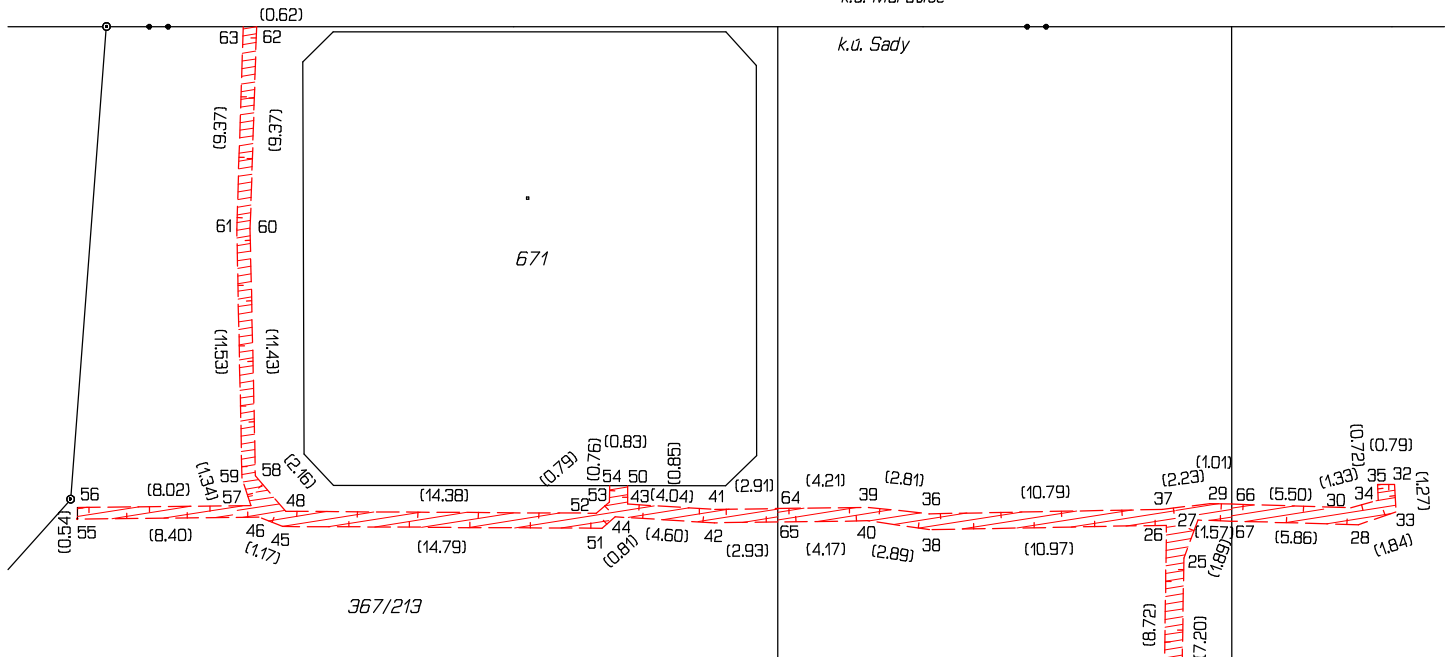

Seznam souřadnic (S-JTSK)

Číslo bodu	Souřadnice pro zápis do KN	Y	X	Kód kv.
1	536468.87	1182487.40	3	
2	536469.88	1182515.63	3	
3	536469.53	1182487.43	3	
4	536483.88	1182486.66	3	
5	536469.77	1182486.67	3	
6	536483.86	1182487.42	3	
7	536493.69	1182487.04	3	
8	536493.65	1182487.80	3	
9	536495.49	1182487.17	3	
10	536495.02	1182487.90	3	
11	536495.98	1182488.09	3	
12	536469.22	1182515.64	3	
13	536495.99	1182490.00	3	
14	536495.23	1182490.00	3	
15	536459.22	1182486.90	3	
16	536459.27	1182490.03	3	
17	536460.11	1182490.03	3	
18	536460.08	1182487.54	3	
19	536460.81	1182486.49	3	
20	536460.91	1182487.33	3	
21	536468.32	1182486.56	3	
22	536469.11	1182478.31	3	
23	536468.97	1182485.77	3	
24	536469.93	1182478.31	3	
25	536469.00	1182471.11	3	
26	536469.80	1182469.59	3	
27	536468.35	1182469.34	3	
28	536460.92	1182469.56	3	
29	536467.79	1182468.58	3	
30	536461.28	1182468.77	3	
32	536459.25	1182467.70	3	
33	536459.18	1182468.97	3	
34	536460.00	1182468.42	3	
35	536460.04	1182467.70	3	
36	536480.79	1182469.05	3	
37	536470.00	1182468.85	3	
38	536480.77	1182469.79	3	
39	536483.59	1182468.76	3	
40	536483.63	1182469.38	3	
41	536490.71	1182468.85	3	
42	536490.73	1182469.47	3	
43	536494.74	1182468.61	3	
44	536495.32	1182469.19	3	
45	536510.72	1182469.64	3	
46	536511.81	1182469.21	3	

Seznam souřadnic (S-JTSK)

Číslo bodu	Souřadnice pro zápis do KN	Y	X	Kód kv.
48	536510.58	1182468.94	3	
50	536494.74	1182467.76	3	
51	536495.93	1182469.73	3	
52	536496.20	1182469.03	3	
53	536495.60	1182468.51	3	
54	536495.57	1182467.75	3	
55	536520.21	1182469.30	3	
56	536520.21	1182468.76	3	
57	536512.19	1182468.68	3	
58	536511.98	1182467.30	3	
59	536512.60	1182467.40	3	
60	536512.22	1182455.87	3	
61	536512.84	1182455.87	3	
62	536511.92	1182446.50	6	
63	536512.54	1182446.50	6	
64	536487.80	1182468.81	6	
65	536487.80	1182469.43	6	
66	536466.78	1182468.61	6	
67	536466.78	1182469.39	6	
68	536466.77	1182486.55	6	
69	536466.77	1182487.38	6	
70	536487.81	1182486.81	3	
71	536487.81	1182487.57	3	

Hrušková
367/115

367/119