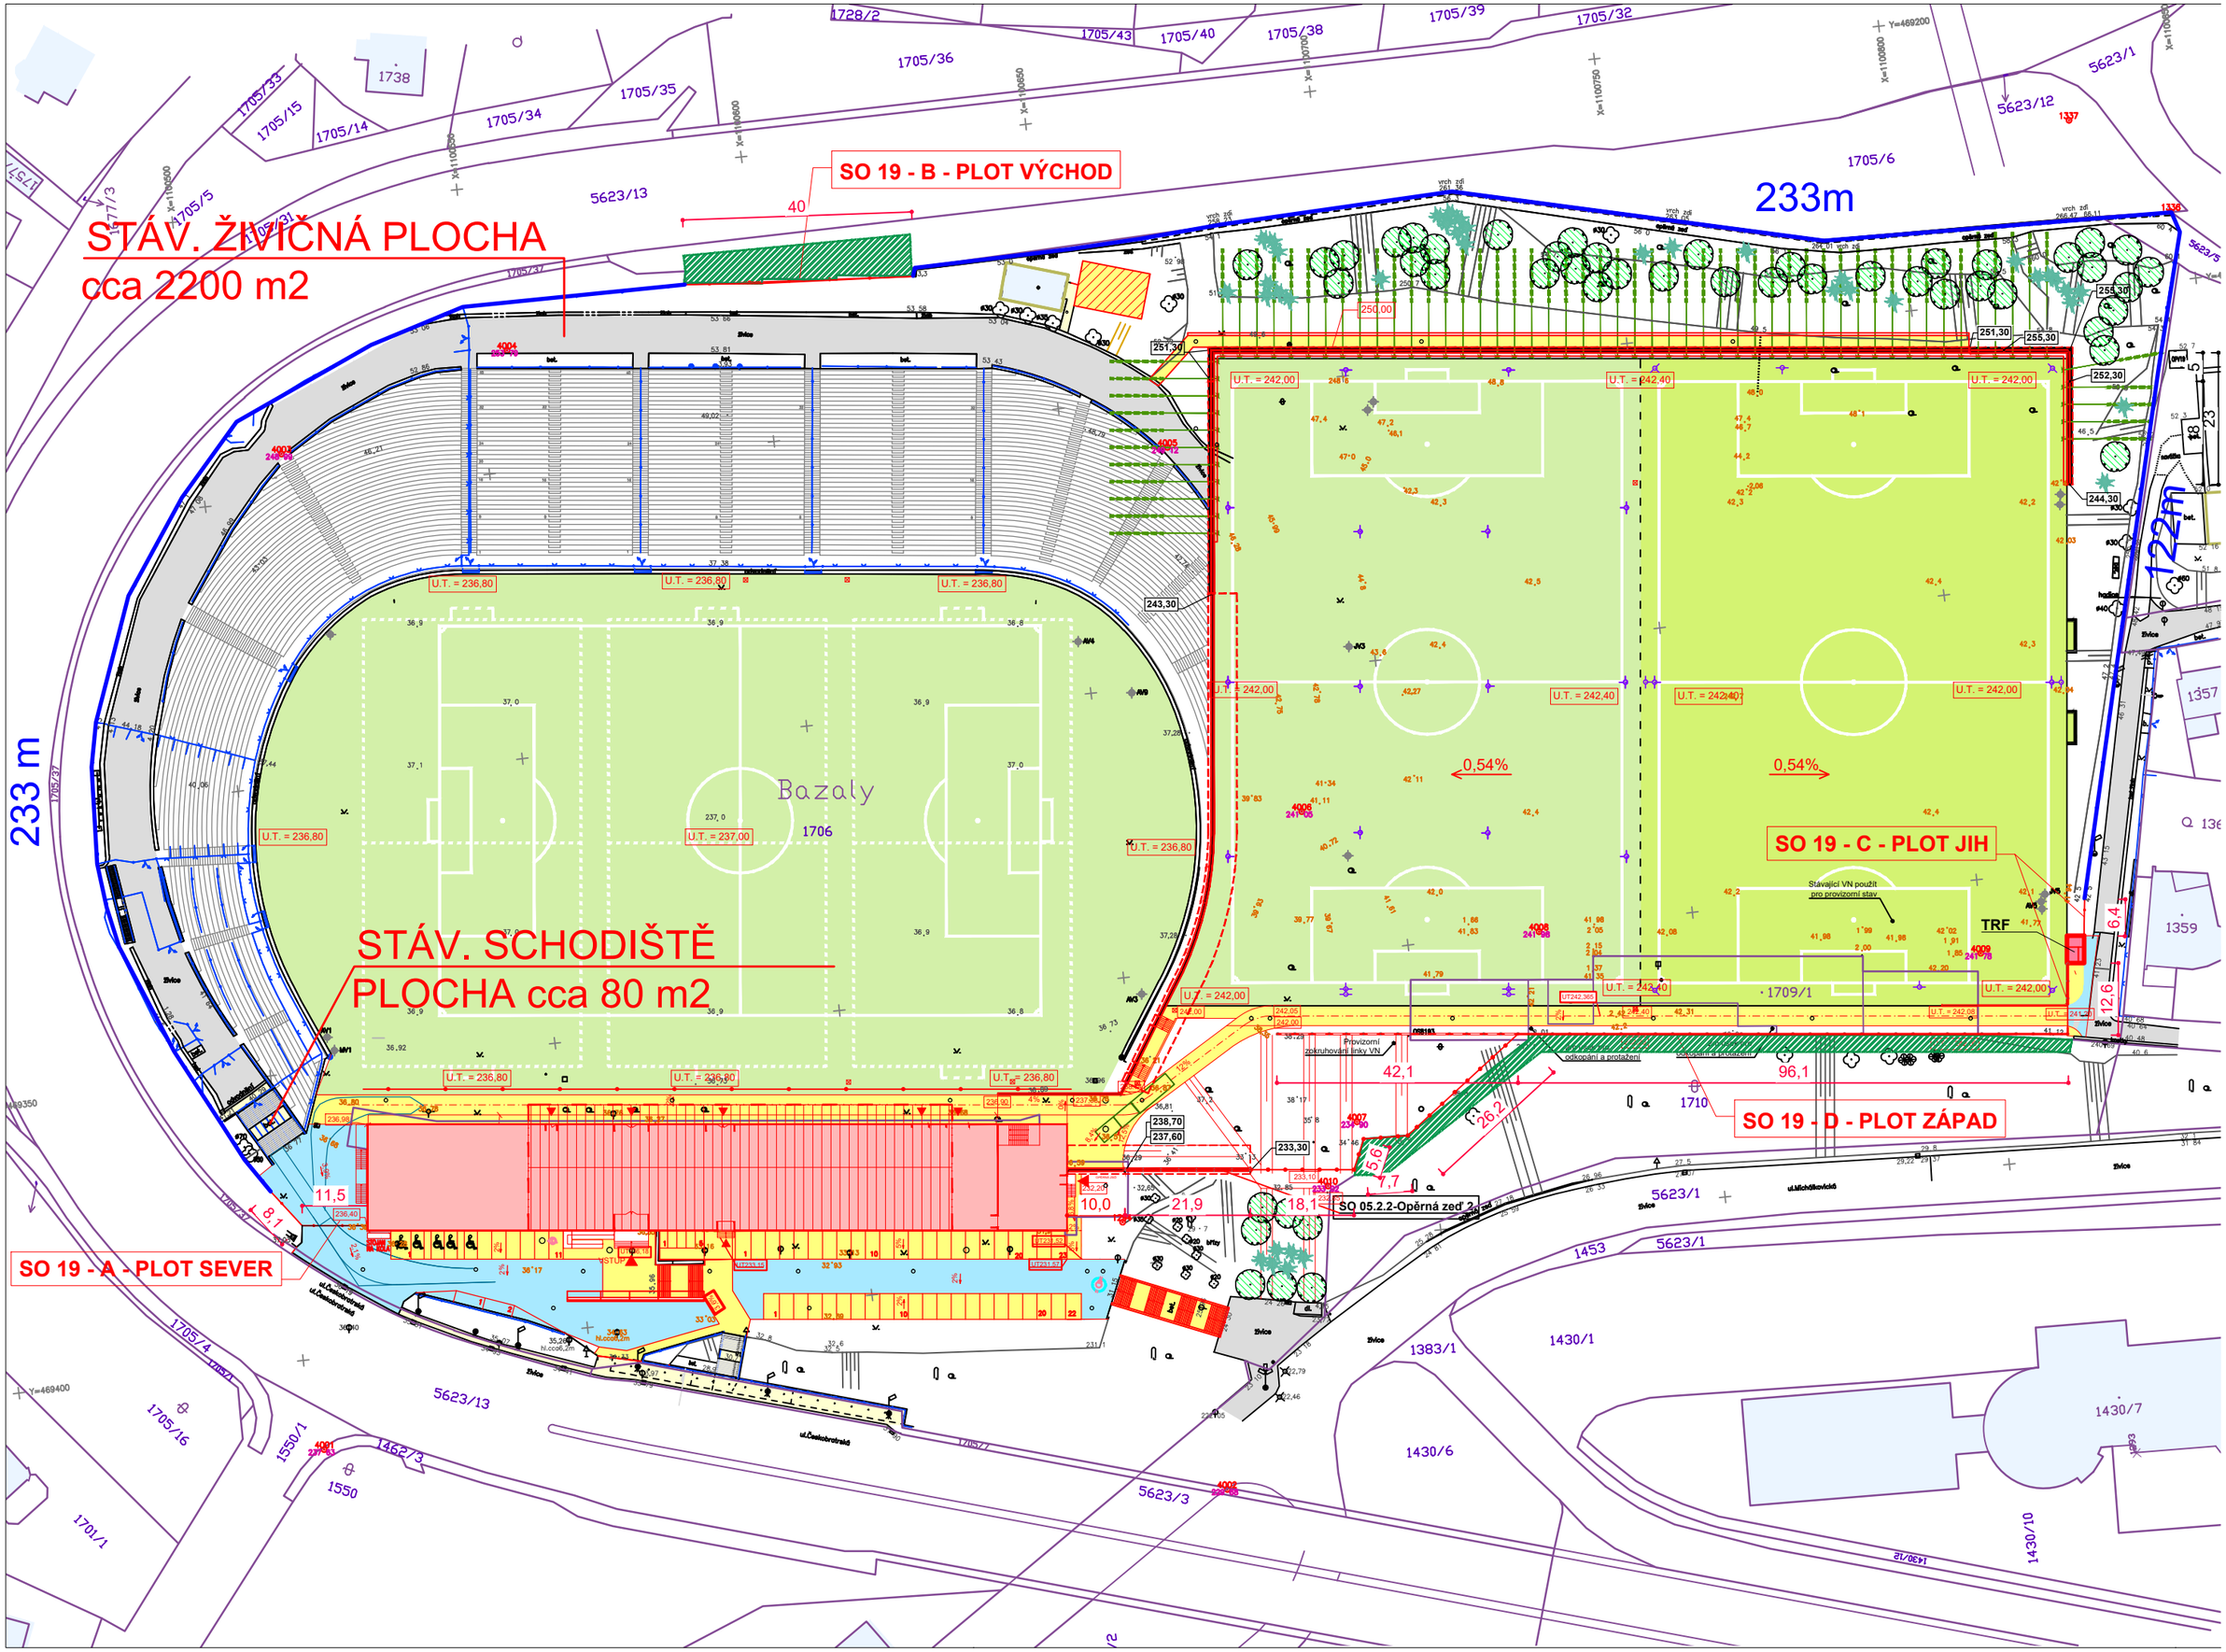

SO 19 - B - PLOT VÝCHOD
STÁV. ŽIVIČNÁ PLOCHA
cca 2200 m2
233m
233 m
122m
Bazaly
1706
0,54%
0,54%
SO 19 - C - PLOT JIH
TRF
STÁV. SCHODIŠTĚ
PLOCHA cca 80 m2
SO 19 - D - PLOT ZÁPAD
SO 19 - A - PLOT SEVER
SO 05.2.2-Opěrná zeď 2