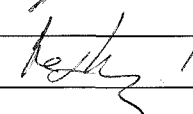
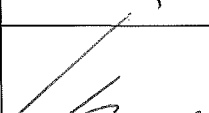


KRAJSKÝ ÚŘAD KRAJE Vysočina

Název dokumentu:	Nájemní smlouva				
Oprávněn/pověřen k podpisu:	MUDr. Jiří Běhounek				
Schváleno:	RK	Datum:	6. 12. 2016	Č.usnesení:	2136/40/2016/RK
Dokument uložen u:	OPKŽÚ				
Počet vyhotovení:	4				
Adresát:	Povodí Moravy, s.p.				
Smluvní částka: 1)	3538.00				
Odpovědný odbor: 2)	odbor majetkový				
Podpis zajistit do:					

	Pracoviště/pracovník	Datum	Podpis
Zpracoval:	OM/P. Krepčík	7.12.2016	
Projednáno s:			
Právní kontrola:	OM/J. Mrázková	7.12.2016	
Předkládá:			
Potvrzení příjmu smlouvy do předběžné evidence 3)	OM/P. Kolář	7.12.2016	
Zodpovídá:	Příkazce operace:	OM/P. Kolář	7.12.2016
	Správce rozpočtu:	OE/P. Tulis	7.12.2016

Poznámka:

Subjekt (IČO: 70890013), se kterým je uzavírána smlouva NENÍ nespolehlivým plátcem dle § 109 od. 3 zákona o DPH; (ověření provedl: krepcik, datum ověření: 06.12.2016 15:23:15):

Nájem pozemků tvořících dočasný a trvalý zábor stavby III/36080 Popovice - most ev. č. 36080-1.

Rozpočtová skladba:

Částka s DPH: 3538, Datum Od: , Datum do: , Perioda: ročně, ODP: 3639, ORJ: 8000, ORG: 0001573020000
POL: 5164 UZ:

1) Použije se, pokud se jedná o písemnost typu smlouvy, jejímž předmětem je peněžitě plnění. Pokud je v košilce více smluv, uvede se částka souhrnná. Pokud se jedná o smlouvu, příp. smlouvy, u níž je peněžitě plnění stanoveno částkou za čerpanou jednotku (např. hodinovou sazbu), uvede se částka maximálního rozsahu tohoto plnění. V případě smluv na dobu neurčitou uveďte částku jedné platby.

2) Odpovědným odborem se rozumí odbor, příp. sekce nebo samostatné oddělení, které za písemnost, její vyřízení a správu záležitosti (správu smluvního vztahu) odpovídá.

3) Potvrzuje vždy vedoucí odpovědného odboru (nenahrazuje právní kontrolu).

9375/16

Číslo smlouvy pronajímatele: **PM 072573/2016-ZDMaj/Ryg**

Číslo smlouvy nájemce:



KUJIP014SHQE

Nájemní smlouva

uzavřená dle ust. § 2201 a násl. zákona č. 89/2012 Sb., občanský zákoník

Smluvní strany:

Povodí Moravy, s.p.,
zapsaný v obchodním rejstříku u Krajského soudu v Brně, oddíl A,
vložka 13565
Sídlo: Dřevařská 932/11, 602 00 Brno
IČ: 70890013
DIČ: CZ70890013
Bankovní spojení: Komerční banka, a.s., pobočka Brno – venkov
Číslo účtu: 29639641/0100
Zastoupený: na základě pověření **Ing. Františkem Špatkou**, pověřeným vedením závodu
Dyje, se sídlem závodu v Náměšti nad Oslavou, Husova 760,

(dále jen „**pronajímatele**“) na straně jedné

Kraj Vysočina
Sídlo: Žižkova 1882/57, 587 33 Jihlava
IČ: 70890749
DIČ: CZ70890749
Zastoupený: **MUDr. Jiřím Běhounkem** – hejtmanem kraje

(dále jen „**nájemce**“) na straně druhé

uzavírají níže uvedeného data tuto smlouvu:

I.

1. Pronajímatele prohlašuje, že má na základě zákona č. 305/2000 Sb., o povodích, a zákona č. 77/1997 Sb., o státním podniku, oba ve znění pozdějších předpisů, právo hospodařit s majetkem České republiky, kromě jiného i s pozemky:

- parc. č. **355** o výměře 891 m² – vodní plocha,
- parc. č. **356/2** o výměře 19 189 m² – vodní plocha,

v katastrálním území **Popovice nad Rokytnou**, obec Jaroměřice nad Rokytnou, zapsaným u Katastrálního úřadu pro Vysočinu, Katastrálního pracoviště Třebíč, na LV č. 1668,

(dále jen „**předmětné pozemky**“).

Handwritten signature

2. Nájemce má zájem vybudovat, kromě jiného na částech předmětných pozemků pronajímatele a parc. č. 355 a parc. č. 356/2 v k.ú. Popovice nad Rokytnou, stavbu pod názvem „**III/36080 Popovice – most ev.č. 36080-1**“ (dále jen „**stavba**“) dle schválené projektové dokumentace vyhotovené společností PRIS spol. s r.o., Osová 20, 625 00 Brno, v červenci 2016, jejíž charakteristika je v souladu se zákonem č. 183/2006 Sb., o územním řízení a stavebním řádu, ve znění pozdějších novel.
3. Pronajímatel **souhlasí s umístěním stavby na částech předmětných pozemků a parc. č. 355 a parc. č. 356/2 v k.ú. Doupě** pro účely územního a stavebního řízení, a to za podmínek uvedených v této smlouvě a v souhrnném vyjádření Povodí Moravy, s.p., č.j. **PM031024/2016-203/FI**, ze dne 4. 7. 2016 správce VVT Rokytná, které tvoří nedílnou **přílohu č. 1** této smlouvy.
4. Smluvní strany se tímto dohodly, že:
 - a) pronajímatel souhlasí se vstupem na **předmětné pozemky** v přípravném období stavby pro zaměstnance nájemce a zaměstnance pověřené dodavatelské organizace,
 - b) předáním staveniště přísluší pronajímateli nájem za užívání předmětných pozemků v rozsahu dočasných i trvalých záborů pozemků během trvání stavby, pokud nebude pronajímatelem stanoveno jinak; zahájení stavebních prací je třeba **7** dní dopředu písemně oznámit vedoucímu příslušného provozu Povodí Moravy, s.p. v Náměšti nad Oslavou, Třebíčská 188, 675 71 Náměšť nad Oslavou, tel.: 568 620 417, e-mail: provoznamest@pmo.cz,

II.

Smluvní strany uzavírají nájemní smlouvu ke stavbou dotčeným částem předmětných pozemků v tomto znění:

1. Předmět nájmu

1.1. Předmětem nájmu jsou části pozemků, a to:

- parc. č. **355** - vodní plocha, v k.ú. Popovice nad Rokytnou, dočasný zábor 48 m² (z toho trvalý zábor 0 m²),
- parc. č. **356/2** - vodní plocha, v k.ú. Popovice nad Rokytnou, dočasný zábor 220 m² (z toho trvalý zábor 220 m²),

kteřé jsou vyznačeny na situačním snímku tvořícím nedílnou **přílohu č. 2** této smlouvy (dále jen „**předmět nájmu**“).

Celková výměra předmětu nájmu činí 268 m².

- 1.2. Účelem nájmu je provedení stavby, a to kromě jiného též na předmětných pozemcích parc. č. 355 a parc. č. 356/2 v k.ú. Popovice nad Rokytnou.
- 1.3. Pronajímatel účinností této smlouvy přenechává předmět nájmu nájemci k dočasnému užívání na sjednanou dobu, a to za dohodnutou výši nájmu a nájemce předmět nájmu ke dni účinnosti této smlouvy do užívání přebírá a zavazuje se pronajímateli platit řádně a včas sjednanou výši nájmu.

2. Doba nájmu a nájemné

- 2.1. Nájem se zřizuje na dobu určitou ode dne účinnosti smlouvy do dokončení stavby a následného majetkoprávního vypořádání, tj. do dne vkladu práva služebnosti do katastru nemovitostí, maximálně však na dobu 5 let.

- 2.2. Smluvní strany se dohodly, že pronajímateli přísluší za užívání předmětu nájmu nájemné, a to ode dne účinnosti smlouvy, tj. ode dne protokolárního předání staveniště. Nájemce se zavazuje, že nejpozději do 5 pracovních dnů od protokolárního předání staveniště tuto skutečnost prokazatelně oznámí závodu Dyje Povodí Moravy, s.p. (ekutvarzd@pmo.cz), za účelem vystavení faktury na úhradu nájemného.

3. Cena nájmu

- 3.1. Výše nájemného je stanovena dohodou ve výši ceny obvyklé, a to v souladu s cenovou mapou nájemného pozemků pronajímatele platnou pro kalendářní rok, v němž je smlouva uzavírána. Výše nájemného je stanovena na částku 13,20 Kč/m² a rok, celková výše nájemného na kalendářní rok při výměře trvalých záborů ve výši 268 m² činí **3 538,- Kč**.
- 3.2. Nájem bude fakturován v jedné splátce do 15 dnů po účinnosti smlouvy na celý rok nájmu předem. V následujícím roce bude nájemné vyúčtováno do konce měsíce ledna na celý kalendářní rok předem. Tento den je dnem zdanitelného plnění. Splatnost faktury je 14 dní a splátka je uhrazena dnem připsání finanční částky, ve výši celé splátky, na účet pronajímatele.
- 3.3. Smluvní strany se dohodly na automatickém zvyšování nájemného o příslušné procento, odpovídající kladnému vývoji indexu spotřebitelských cen vyhlášenému Českým statistickým úřadem za předchozí kalendářní rok a to vždy s účinností od 1. ledna příslušného kalendářního roku. Základem pro výpočet inflačního nárůstu je částka nájemného platná v předchozím kalendářním roce.
- 3.3. V případě prodloužení nájmu s úhradou nájemného má pronajímatel v souladu s ust. § 1970 zákona č. 89/2012 Sb., občanský zákoník, právo účtovat nájemci úrok z prodlení. Za každý den zpoždění uhrazení splátky se sjednává úrok z prodlení ve výši stanovené v nařízení vlády, který je splatný první den prodlení.

4. Povinnosti nájemce

4.1. Nájemce je povinen:

- a) nejpozději do 5 pracovních dnů od protokolárního předání staveniště tuto skutečnost prokazatelně oznámit závodu Dyje Povodí Moravy, s.p. (ekutvarzd@pmo.cz), za účelem vystavení faktury na úhradu nájemného,
- b) užívat předmět nájmu pouze k účelům dohodnutým v této smlouvě, nájemce nesmí rozšiřovat rozsah užívání nad dohodnutou výměru, těžit z něj bez souhlasu pronajímatele zeminu nebo jinak podstatně měnit konfiguraci terénu,
- c) způsobí-li pronajímateli na předmětu nájmu škodu, tuto škodu neprodleně nahradit/vlastním nákladem odstranit,
- d) umožnit pronajímateli provádět kontrolu předmětu nájmu a umožnit jeho zaměstnancům nebo jim smluvně vázaným osobám, přístup na pozemky pronajímatele i přes pozemek, který je předmětem nájmu,
- e) uklízet odpadky a vlastní odpad vzniklý ze stavební činnosti v prostoru předmětu nájmu a nejbližším okolí v souladu s platnými právními předpisy týkajícími se odpadů,
- f) udržovat stavbu v řádném stavu v souladu s platnými právními předpisy, technickými normami a podmínkami stanovenými Povodím Moravy, s.p., k projektové dokumentaci,
- g) před ukončením nájmu vrátit předmět nájmu, pokud není zastavěn trvalou stavbou, zpět protokolárně pronajímateli, a to srovnaný bez jakéhokoliv stavebního materiálu nebo jiného odpadu,
- h) dodržovat podmínky stanovené v povodňovém a havarijním plánu stavby, pokud tak bylo stanoveno v souhrnném vyjádření správce toku.

- 4.2. Nájemce se zavazuje, že po dobu trvání stavby odpovídá na předmětu nájmu za porušení obecně platných předpisů o ekologii, odpadech, bezpečnosti, požární ochraně a odpovídá za škody způsobené při manipulaci se závadnými látkami, pokud tyto sám způsobí.
- 4.3. Nájemce se zavazuje zaplatit všechny poplatky, pokuty, sankce udělené formou rozhodnutí orgánů státní správy, z důvodů porušení výše uvedených předpisů, pokud tyto předpisy porušil nájemce a zajistit neprodleně na vlastní náklady odstranění veškerých úniků a havárií skladovaných odpadů nebo látek, ohrožující jakost a zdravotní nezávadnost povrchových nebo podzemních vod a provést potřebné sanační práce.
- 4.4. Podmínky, které nejsou v této smlouvě výslovně upraveny, se řídí příslušnou obecně platnou právní úpravou obsaženou v občanském zákoníku.

5. Další ujednání

- 5.1. V případě porušení podmínek smlouvy, je nájemce povinen za každé prokázané porušení smlouvy zaplatit pronajímateli smluvní pokutu ve výši 1.000,- Kč, a to nezávisle na tom, zda vznikla pronajímateli jakákoliv škoda, kterou je oprávněn vymáhat samostatně. Smluvní pokuta se nezapočítává do výše náhrady škody.
- 5.2. Pronajímatel neodpovídá nájemci za škody vzniklé osobám nacházejícím se na předmětu nájmu ani za škody na jeho nemovitém i movitém majetku v důsledku živelných událostí, zejména vysokým stavem vody v toku nebo jednáním třetích osob.

III.

Závěrečná ustanovení

1. Práva neupravená touto smlouvou se řídí ustanoveními zákona č. 89/2012 Sb., občanský zákoník.
2. Smlouva je platná podpisem všech smluvních stran a účinná okamžikem protokolárního předání staveniště.
3. Platnost a účinnost této smlouvy není dotčena neúčinností jednotlivých ustanovení nebo případnou mezerou v právní úpravě. Neúčinné ustanovení, nebo mezeru v právní úpravě je nutné nahradit takovým platným ustanovením, které co nejvíce odpovídá smyslu a účelu původního ustanovení nebo ostatním úpravám obsaženým ve smlouvě.
4. Jakékoliv změny a doplňky této smlouvy mohou být provedeny výlučně po vzájemné dohodě smluvních stran, učiněné písemnou formou v podobě dodatku, a to s podpisy obou smluvních stran.
5. Náklady s vypracováním smlouvy, geometrickým zaměřením, oceněním služebnosti, náklady na vyhotovení listin, které vyloučí možný nárok církve či náboženské společnosti k dotčené části pozemku podle zákona č. 428/2012 Sb., a náklady spojené se zápisem práva služebnosti do katastru nemovitostí jdou k tíži nájemce.
6. Smlouva se vyhotovuje ve čtyřech vyhotoveních, přičemž každá ze smluvních stran obdrží dvě vyhotovení.
7. Všichni účastníci této smlouvy prohlašují, že jsou způsobilí k právnímu jednání, že právní jednání spojené s uzavřením této smlouvy učinili svobodně a vážně, že nikdo z nich nejednal v tísní ani za jednostranně nevýhodných podmínek, že jim nejsou známy žádné právní překážky uzavření této smlouvy, že se s obsahem smlouvy řádně seznámili, souhlasí s ním a na důkaz toho smlouvu podepisují.
8. Pronajímatel souhlasí s převodem práv a povinností Kraje Vysočina plynoucích z této smlouvy na Krajskou správu a údržbu silnic Vysočiny p.o. v případě převodu investorství na tuto příspěvkovou organizaci.

9. Nájemce je dále srozuměn s tím, že pronajímatel je současně povinen zveřejnit obraz smlouvy a jejích případných změn (dodatků) a dalších dokumentů od této smlouvy odvozených včetně metadat požadovaných k uveřejnění dle zákona č. 340/2015 Sb., o registru smluv. Zveřejnění smlouvy a metadat v registru smluv zajistí pronajímatel.

DOLOŽKA: (dle § 23 zákona č. 129/2000 Sb., o krajích, ve znění pozdějších předpisů)

Tímto se osvědčuje, že uzavření této smlouvy bylo schváleno usnesením Rady Kraje Vysočina dne 6. 12. 2016 pod č. 2136/40/2016/RK, a tím jsou splněny podmínky platnosti této smlouvy.

V Náměšti nad Oslavou dne **20. 12. 2016**


V Jihlavě dne **12. 11. 2016**

Za pronajímatele: Povodí Moravy, s.p.


závod Dyje
Husova 760 ⑦
675 71, Náměšť nad Oslavou
IČO: 70 89 00 13, DIČ: CZ70890013

Za nájemce:

Kraj Vysočina
Žitbova 57, 587 33 Jihlava

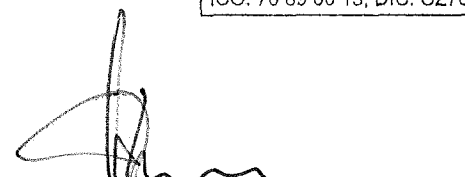
Ing. František Špatka
pověřený vedením závodu Dyje


MUDr. Jiří Běhouněk
hejtman kraje

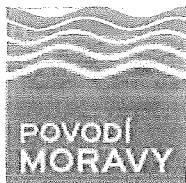

Projekční kancelář PRIS spol. s r.o.

Osová 20, 625 00 Brno

Došlo: 12.7.2016 strana 1/3
 Č.j.: 0996/2016
 Číslo zakázky: 16002
 Vyřizuje: Ing. Lenka

PRIS spol. s r.o.
 Osová 20
 625 00 BRNO

VÁŠ DOPIS ZNAČKY/ZE DNE

/

NAŠE ZNAČKA

PM031024/2016-203/FI

VYŘIZUJE

Ing. Lenka Fikarová
 +420 541 637 292
 fikarova@pmo.cz

MÍSTO/DATUM

Brno 4.7.2016

III/36080 Popovice- most ev. č. 36080- 1

(k.ú. Popovice nad Rokytnou, ORP Třebíč.; kraj Vysočina; ČHP 4-16-03)

Charakteristika akce:

Předmětem DSP je rekonstrukce stávajícího mostu na silnici III/36080 přes VVT Rokytná v k.ú. Popovice nad Rokytnou. Investorem je Kraj Vysočina, projektantem firma PRIS spol. s r.o. v 05/2016.

Záměrem stavby je náhrada stávajícího mostu, který bude odstraněn, novou mostní konstrukcí se zavěšenými křídly. NK tvoří ŽB monolitický rám, tloušťka stěn bude 0,7 m a příčel náběhovaná s mocností uprostřed rozpětí 0,45 m a u stěny 0,70 m. Světlost 8,00 m, délka mostu 14,10 m. Založení stavby je hlubinné na mikropilotách. Šířka mostního otvoru zůstane stejná, zvětší se ale průtočný profil. Hladina Q100 bude 0,3 m pod podhledem NK. Pravé křídlo u opěry 2 bude plynule napojeno na stávající nábrežní zídku.

V rámci stavby dojde v prostoru mostu ke zpevnění koryta kamenem do betonu, zpevnění bude ukončeno betonovými prahy. V okolí mostu cca 30 m před a za mostem budou odstraněny nánosy z koryta a také bude urovňováno.

Příímým správcem VVT Rokytná je Povodí Moravy, s.p., závod Dyje, provoz Náměšť n/Osl., lokalita leží v záplavovém území.

1. Vyjádření správce povodí

Na základě ustanovení § 54 odst. 4 zákona č. 254/2001 Sb. o vodách a o změně některých zákonů (vodní zákon) vydává Povodí Moravy, s.p. jako správce povodí k předloženému záměru toto

stanovisko:

a) Z hlediska zájmů daných platným Národním plánem povodí Dunaje, Plánem pro zvládání povodňových rizik v povodí Dunaje a Plánem dílčího povodí Dyje [ustanovení § 24 a § 26 zákona č. 254/2001 Sb., o vodách a o změně některých zákonů (vodní zákon), ve znění pozdějších předpisů] je uvedený záměr možný, protože lze předpokládat, že záměrem nedojde ke zhoršení stavu vodního útvaru, a že nebude mít za následek nedosažení dobrého stavu/potenciálu vod.

Předpokládáme, že uvedený záměr vzhledem ke svému charakteru, velikosti a dopadu nebude mít vliv na stav vodního útvaru.

b) Z hlediska dalších zájmů chráněných zákonem č. 254/2001 Sb., o vodách a o změně některých zákonů, souhlasíme s uvedeným záměrem za podmínek správce vodního toku.

Upozorňujeme:

1. Stavebník podstupuje riziko možných následků vyplývajících ze stavby v blízkosti vodních toků a je si plně vědom podmínek vodního zákona a odpovědnosti za způsobené škody (§ 52 - povinnosti vlastníků staveb a zařízení v korytech vodního toku nebo sousedících s nimi, § 85 - odpovědnost za způsobené škody při neplnění povinností). Povodí Moravy, s.p. nenese odpovědnost za případné škody způsobené průchodem velkých vod při povodňových průtocích a nebude se na jejich odstranění podílet.
Veškerá rizika možných povodňových škod nese investor, resp. vlastník stavby
2. Odpad ze stavby bude likvidován v souladu se zákonem č.185/2001 Sb.
3. Prováděním stavby nesmí dojít ke zhoršení stávajících odtokových poměrů.
4. Používané mechanizační prostředky musí být v dobrém technickém stavu a budou dodržována preventivní opatření k zabránění případným úkapům či únikům ropných látek.

II. Vyjádření správce VVT Rokytná

Jako správce vodního toku (Povodí Moravy, s.p., provoz Náměšť n/Osl) s předloženým záměrem souhlasíme za předpokladu dodržení následujících podmínek:

1. Během výstavby nesmí dojít k poškození břehů a koryta toku nad rámec nezbytných stavebních prací, ke znečištění toku stavebním odpadem a dalšími látkami nebezpečnými vodám. Závadné látky, lehce odplavitelný materiál ani stavební odpad nebudou volně skladovány na břehu vodního toku.
2. Pro provádění stavby bude zpracován havarijní a povodňový plán (§ 39 a § 71 zákona č.254/2001 Sb.), které budou předloženy vodohospodářskému dispečinku Povodí Moravy, s.p. k vyjádření. Schválené plány budou v jednom vyhotovení před zahájením stavby předány na vodohospodářský dispečink Povodí Moravy, s.p. V plánech bude uveden zhotovitel stavby a termíny provádění.
3. Přímému správci (Povodí Moravy, s.p. provoz Náměšť nad Oslavou, provozní technik David Jura, DiS, tel. 568 620 417, 725705637, jura@pmo.cz) bude v min. týdenním časovém předstihu oznámeno zahájení a ukončení prací, správce bude přizván ke kontrolním dnům. Veškeré stavební práce v korytě toku a do 8 m od břehové hrany budou odsouhlaseny ve stavebním deníku.
4. Po ukončení stavebních prací musí být odstraněn veškerý přebytečný materiál, který byl v souvislosti se stavbou uložen na březích, dotčené pozemky uklizeny a upraveny.
5. Přímý správce bude dále přizván k závěrečné kontrolní prohlídce stavby před vydáním kolaudačního souhlasu, kde mu bude předáno zaměření skutečného provedení (ve výšk. systému Balt. po vyrovnání s navázáním na JTSK) v tištěné i digitální formě.
6. Povodí Moravy, s.p. nebude přebírat žádný objekt související se stavbou do své správy ani majetku (tj. nebude přebírána do majetku ČR, ke kterému má právo hospodaření Povodí Moravy, s.p.).

III. Vyjádření Povodí Moravy, s.p. z hlediska majetkoprávních vztahů

Upozorňujeme, že navržený záměr bude realizován na pozemcích státu ČR, se kterými má právo hospodařit Povodí Moravy, s.p., pro vydání rozhodnutí příslušného orgánu státní správy je nutné získat práva k dotčenému pozemku. Řešení těchto majetkoprávních vztahů náleží do kompetence útvaru správy majetku závodu Dyje (Náměšť n/Osl, Husova 760, tel. 541637111, fax 541211404).

Ve věci majetkoprávního dořešení je nutné podat písemnou žádost příslušnému závodu s následujícím obsahem:

- popis akce, v rámci které má proběhnout vypořádání,
- stupeň projektové dokumentace,
- pozemky, kterých se akce dotýká, k.ú., případně další dotčený majetek Povodí Moravy, s.p., (úpravy, apod.) – rozsah dotčení (zábor dočasný a trvalý),
- co konkrétně se bude na dotčených pozemcích realizovat,
- předpokládaná doba realizace (dny/měsíce/roky)
- snímek katastrální mapy se zákresem dotčených pozemků nebo situaci,

- investora stavby, případně plnou moc pro zastupování,
- doložení vyjádření útvaru správy povodí Povodí Moravy, s.p., k příslušnému stupni PD (toto stanovisko).

Doba platnosti tohoto stanoviska je 2 roky, nebude-li využito pro vydání platného rozhodnutí nebo opatření vodoprávního nebo jiného správního úřadu.


Povodí Moravy, s.p.
602 00 Brno, Dřevařská 11
IČO:70890013, DIČ:CZ70890013

At x. S. L.

Ing. Pavel Biza
vedoucí útvaru správy povodí

Na vědomí : provoz Náměšť n/Osl
ZD – útvar správy majetku

SITUACE ZÁBORU 1:200

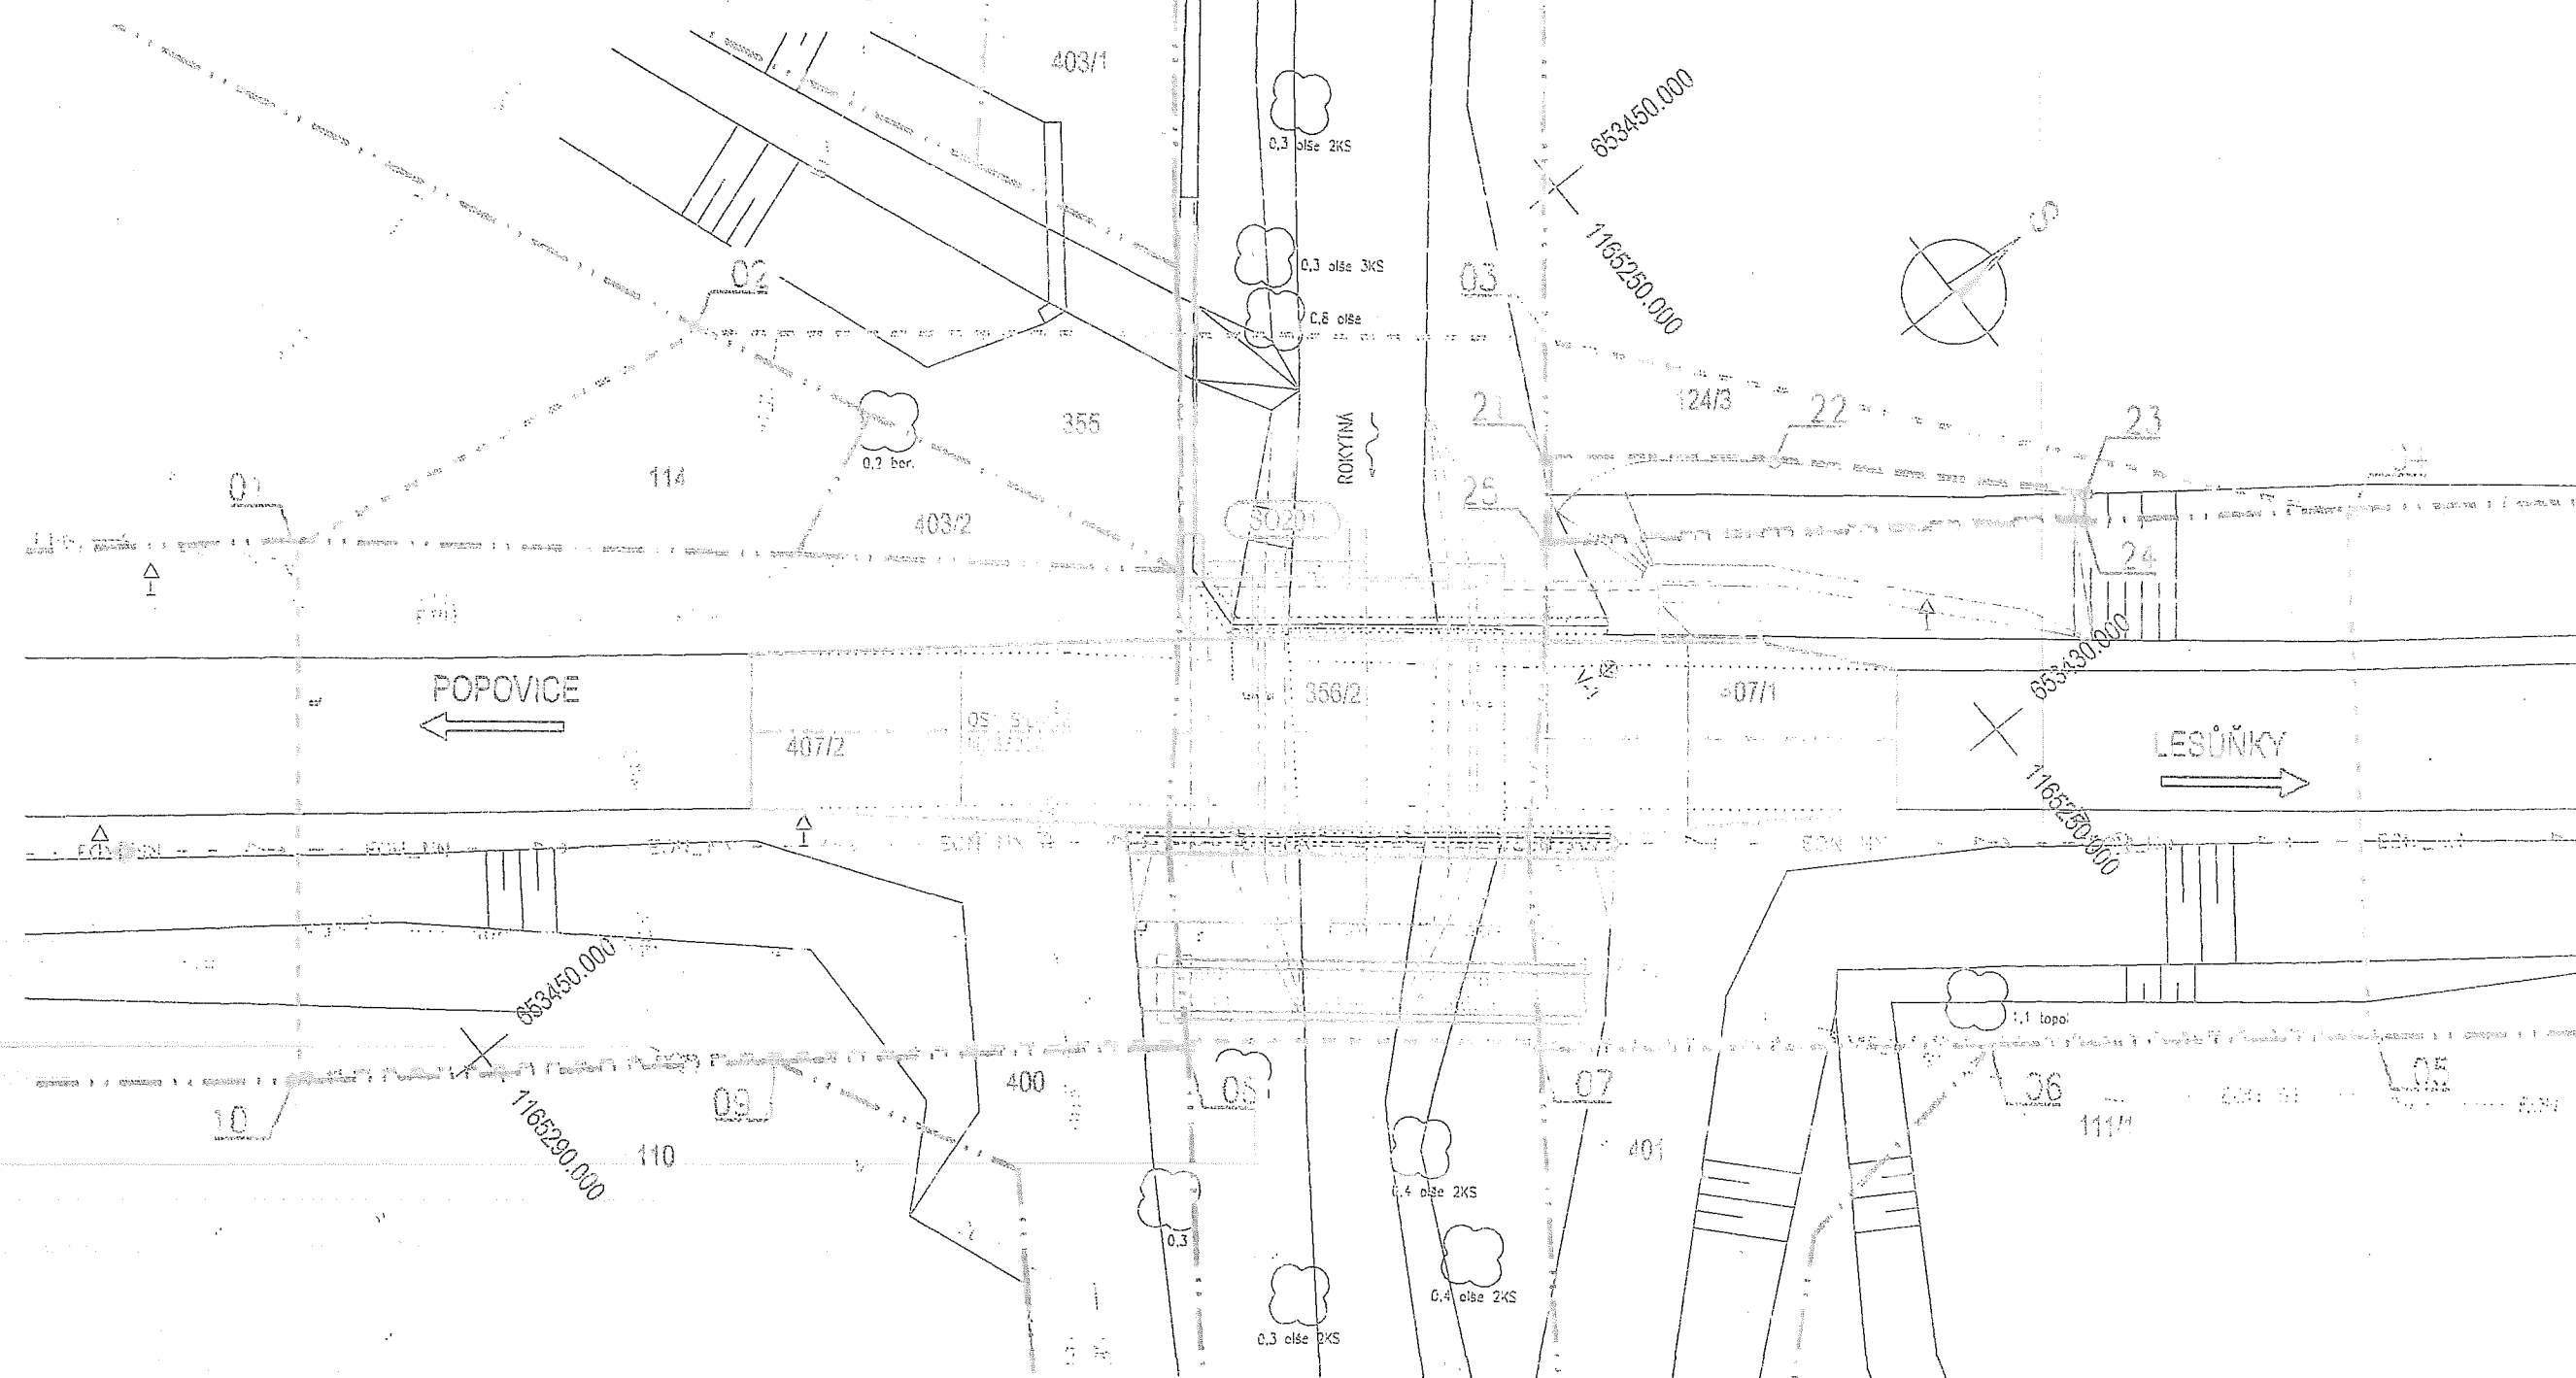

LEGENDA OBJEKTŮ:

SO 201 - Most za obcí Popovice přes řeku Rokytnou

LEGENDA ČAR:

- DOČASNÝ ZÁBOR
- DOČASNÝ ZÁBOR VEDENÝ PO HRANICI POZEMKŮ
- TRVALÝ ZÁBOR
- TRVALÝ ZÁBOR VEDENÝ PO HRANICI POZEMKŮ
- HRANICE POZEMKŮ KN
- HRANICE KATASTRÁLNÍCH ÚZEMÍ

SEZNAM SOUŘADNIC DOČASNÉHO ZÁBORU

POPIS	ČÍSLO	Y [m]	X [m]
DOČASNÝ ZÁBOR	01	653 464.980	1 165 284.970
	02	653 462.412	1 165 271.691
	03	653 448.957	1 165 252.890
	04	653 425.432	1 165 237.673
	05	653 416.230	1 165 248.990
	06	653 422.957	1 165 255.393
	07	653 450.870	1 165 238.000
	08	653 437.400	1 165 274.140
	09	653 444.590	1 165 239.570
	10	653 432.957	1 165 234.343

SEZNAM SOUŘADNIC TRVALÉHO ZÁBORU

POPIS	ČÍSLO	Y [m]	X [m]
TRVALÝ ZÁBOR	21	653 444.110	1 165 255.157
	22	653 438.984	1 165 250.113
	23	653 433.870	1 165 249.607
	24	653 433.049	1 165 244.181
	25	653 412.210	1 165 238.700