


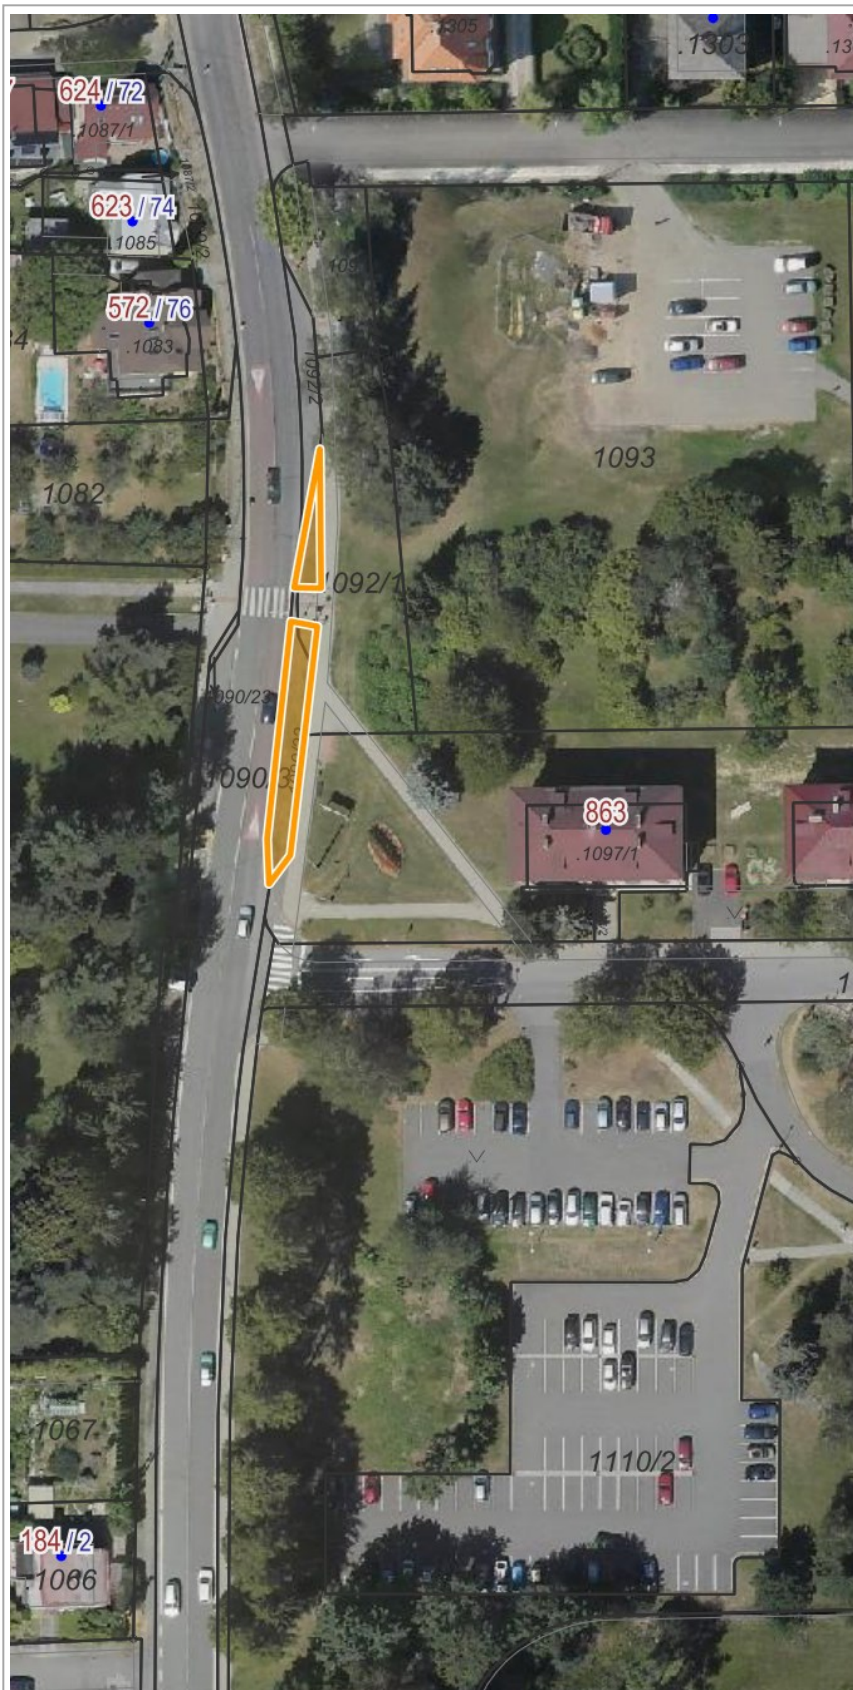


Mechanizovaná výsadba cibulovin - Město Valašské Meziříčí (situace 2)






SPRÁVNÍ HRANICE

-  Státní hranice
-  Správní hranice
- Jičín** Obec s rozšířenou působností
- Hulín** Obec s pověř. obecním úřadem
- Kouty** Obec
- Závší** Katastrální území
-  Hranice kat. území

ADRESNÍ MÍSTA

- 182/19** Číslo popisné / číslo orientační
- E1458** Číslo evidenční
-  Definiční body adres RÚIAN

KATASTRÁLNÍ MAPA

- Az** Popisy parcel
-  Definiční bod parcel
-  Vnitřní parcelní kresba
-  Parcelní kresba

 20 m

1 : 1 000

Katastr: © ČÚZK, RÚIAN: © ČÚZK