


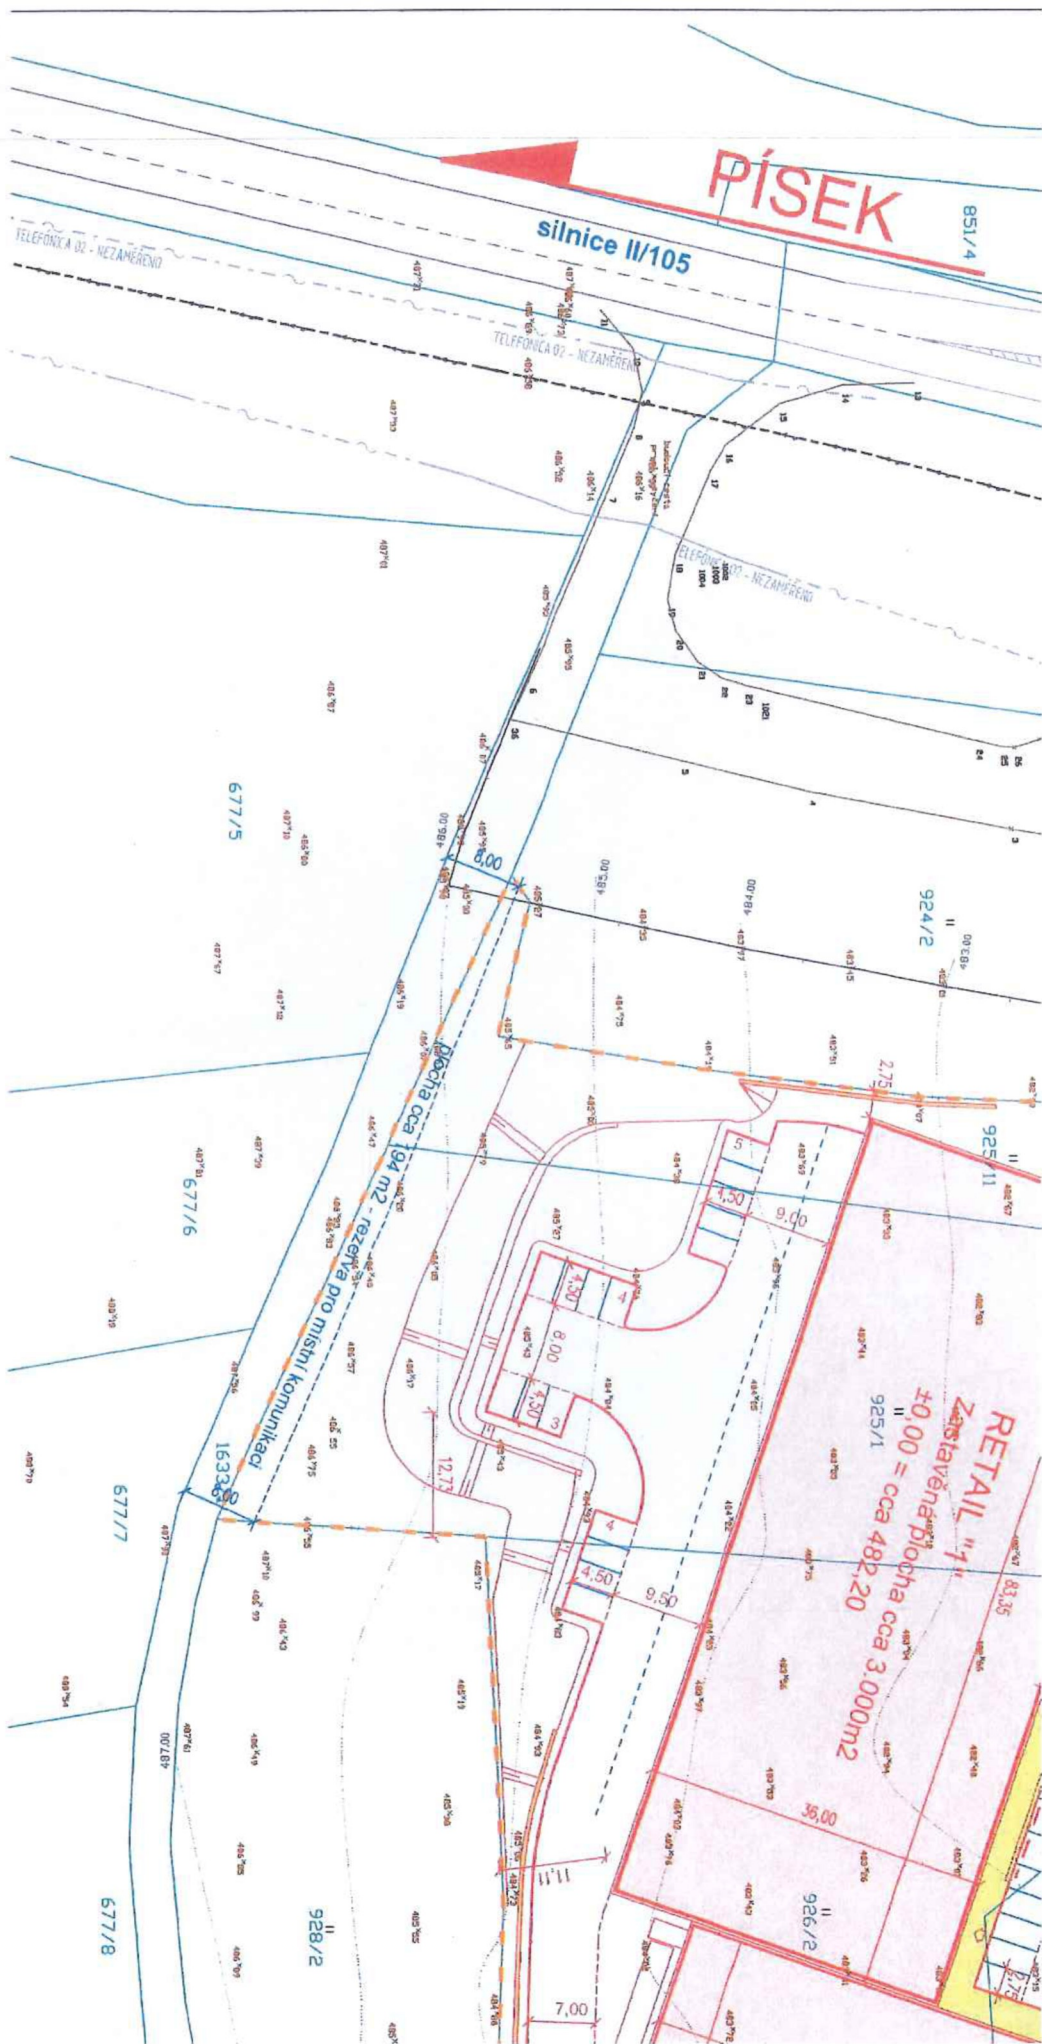

PÍSEK

silnice II/105

TELEFONKA 02 - NEZAMĚŘENO

TELEFONKA 02 - NEZAMĚŘENO

677/5

924/2

677/6

925/11

677/7

RETAIL "1"
Zastavěná plocha cca 3.000m²
10.00 = cca 482,20
925/1

928/2

677/8

007L87