

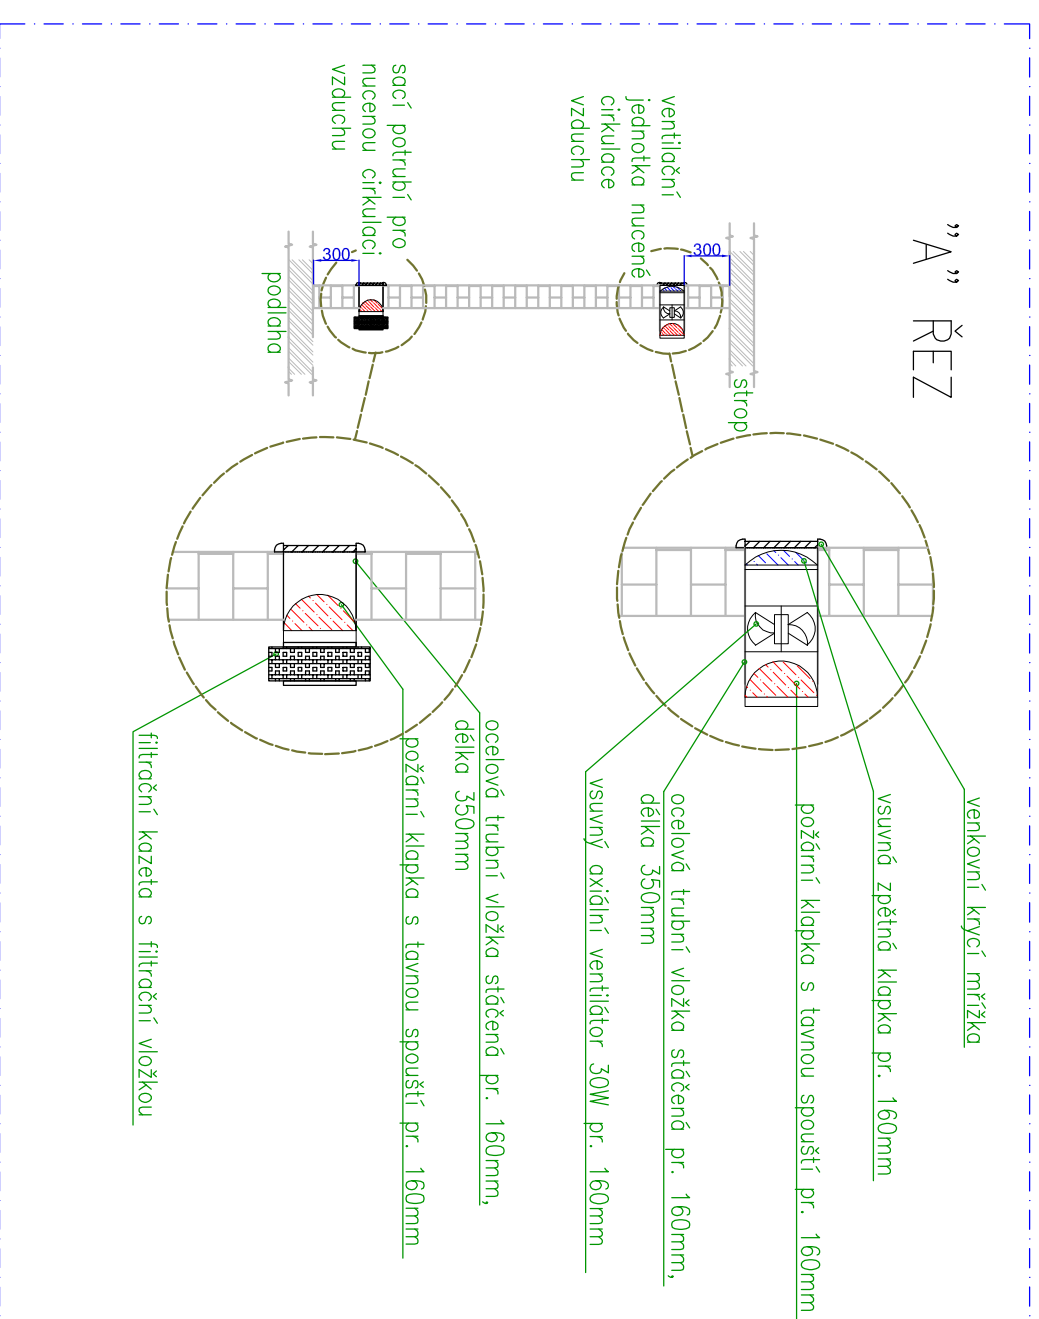
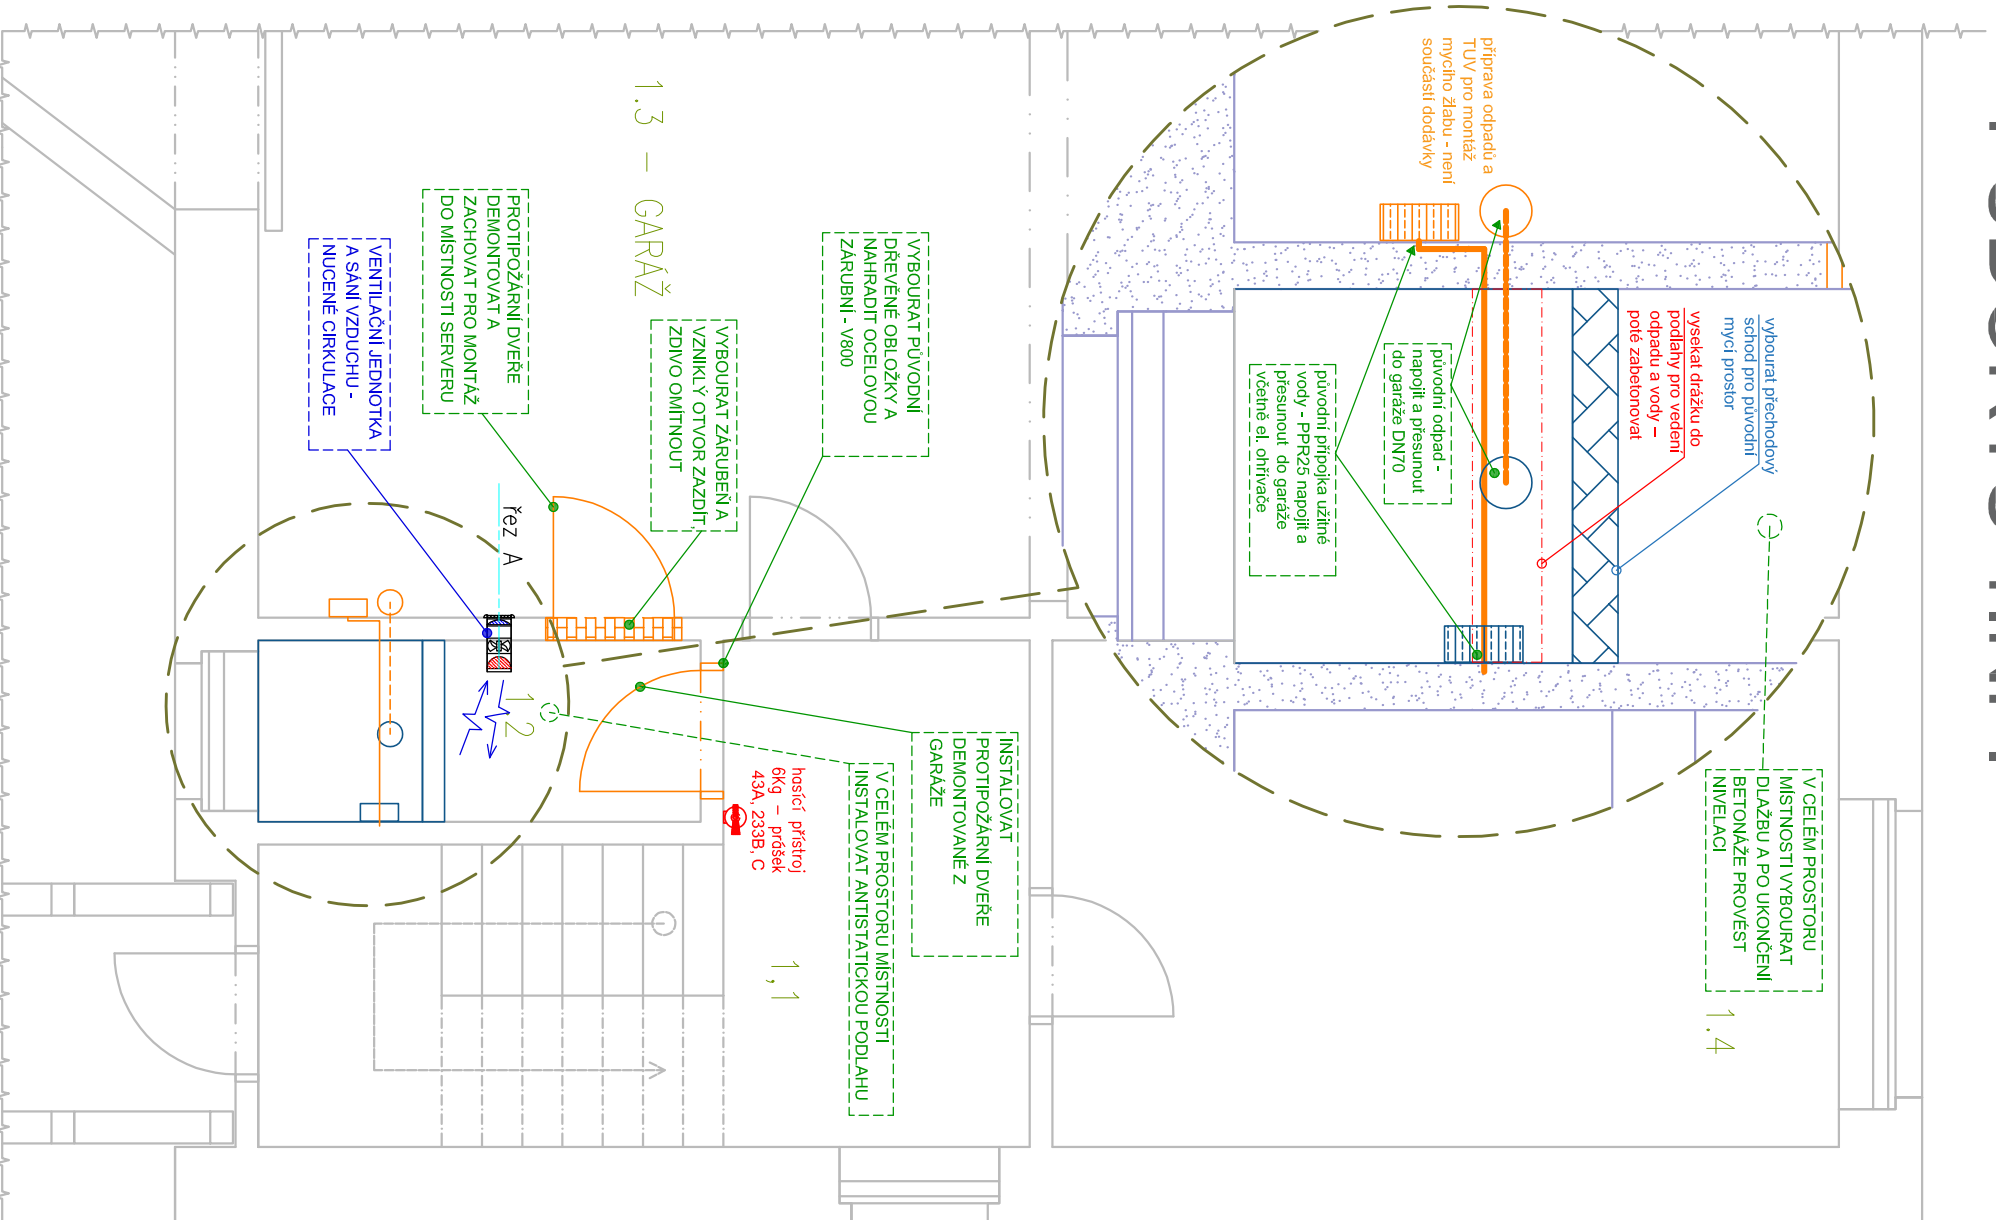


PŮDORYS 1.NP.

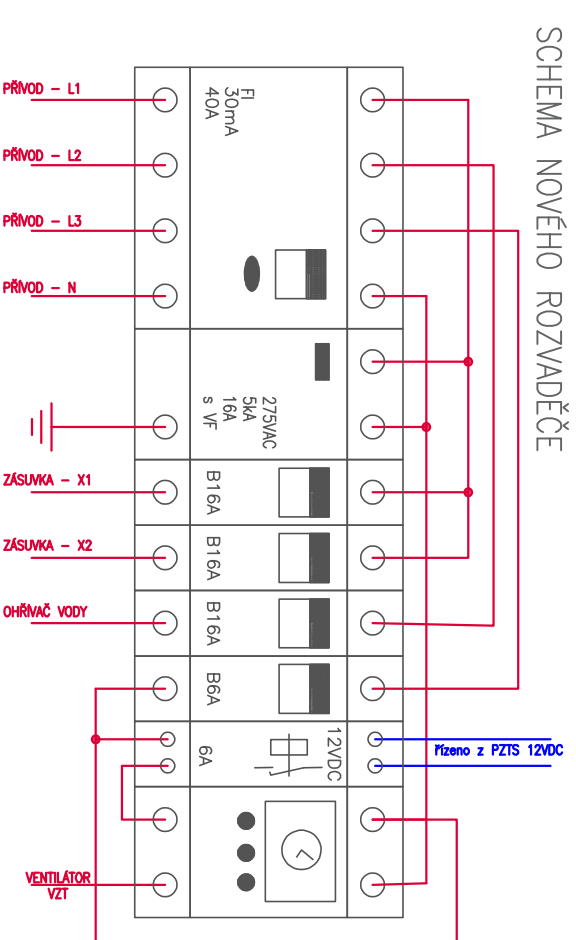


PROJEKTANT	ING. KAREL ALEXA	<i>Kalena</i>	ST. DOK.	DZS + DPS
ZODP. PROJEKTANT	ING. KAREL ALEXA	<i>Kalena</i>	NÁZEV	PŮDORYS ČÁSTI 1.NP
KONTROLA	ING. KAREL ALEXA	<i>Kalena</i>	ČÍSLO VÝKRESU	03/01
ZADAVATEL	AOPK ČR			
STAVBA	Zabezpečení serveroven AOPK ČR			
SOUBOR	AOPK ČR LIBEREC			
	STAVEBNÍ ÚPRAVY + VZT			
ČÍSLO ZAKÁZKY	2174-03-18/A14			
FORMÁT	A3	MĚŘITKO	1:50	DATUM
				05.2018
<p>Alexa-projekce s.r.o. projektování sdělovacích rozvodů Minská 27a, Brno info@alexa-projekce.cz</p>				

PŮDORYS 1.NP.

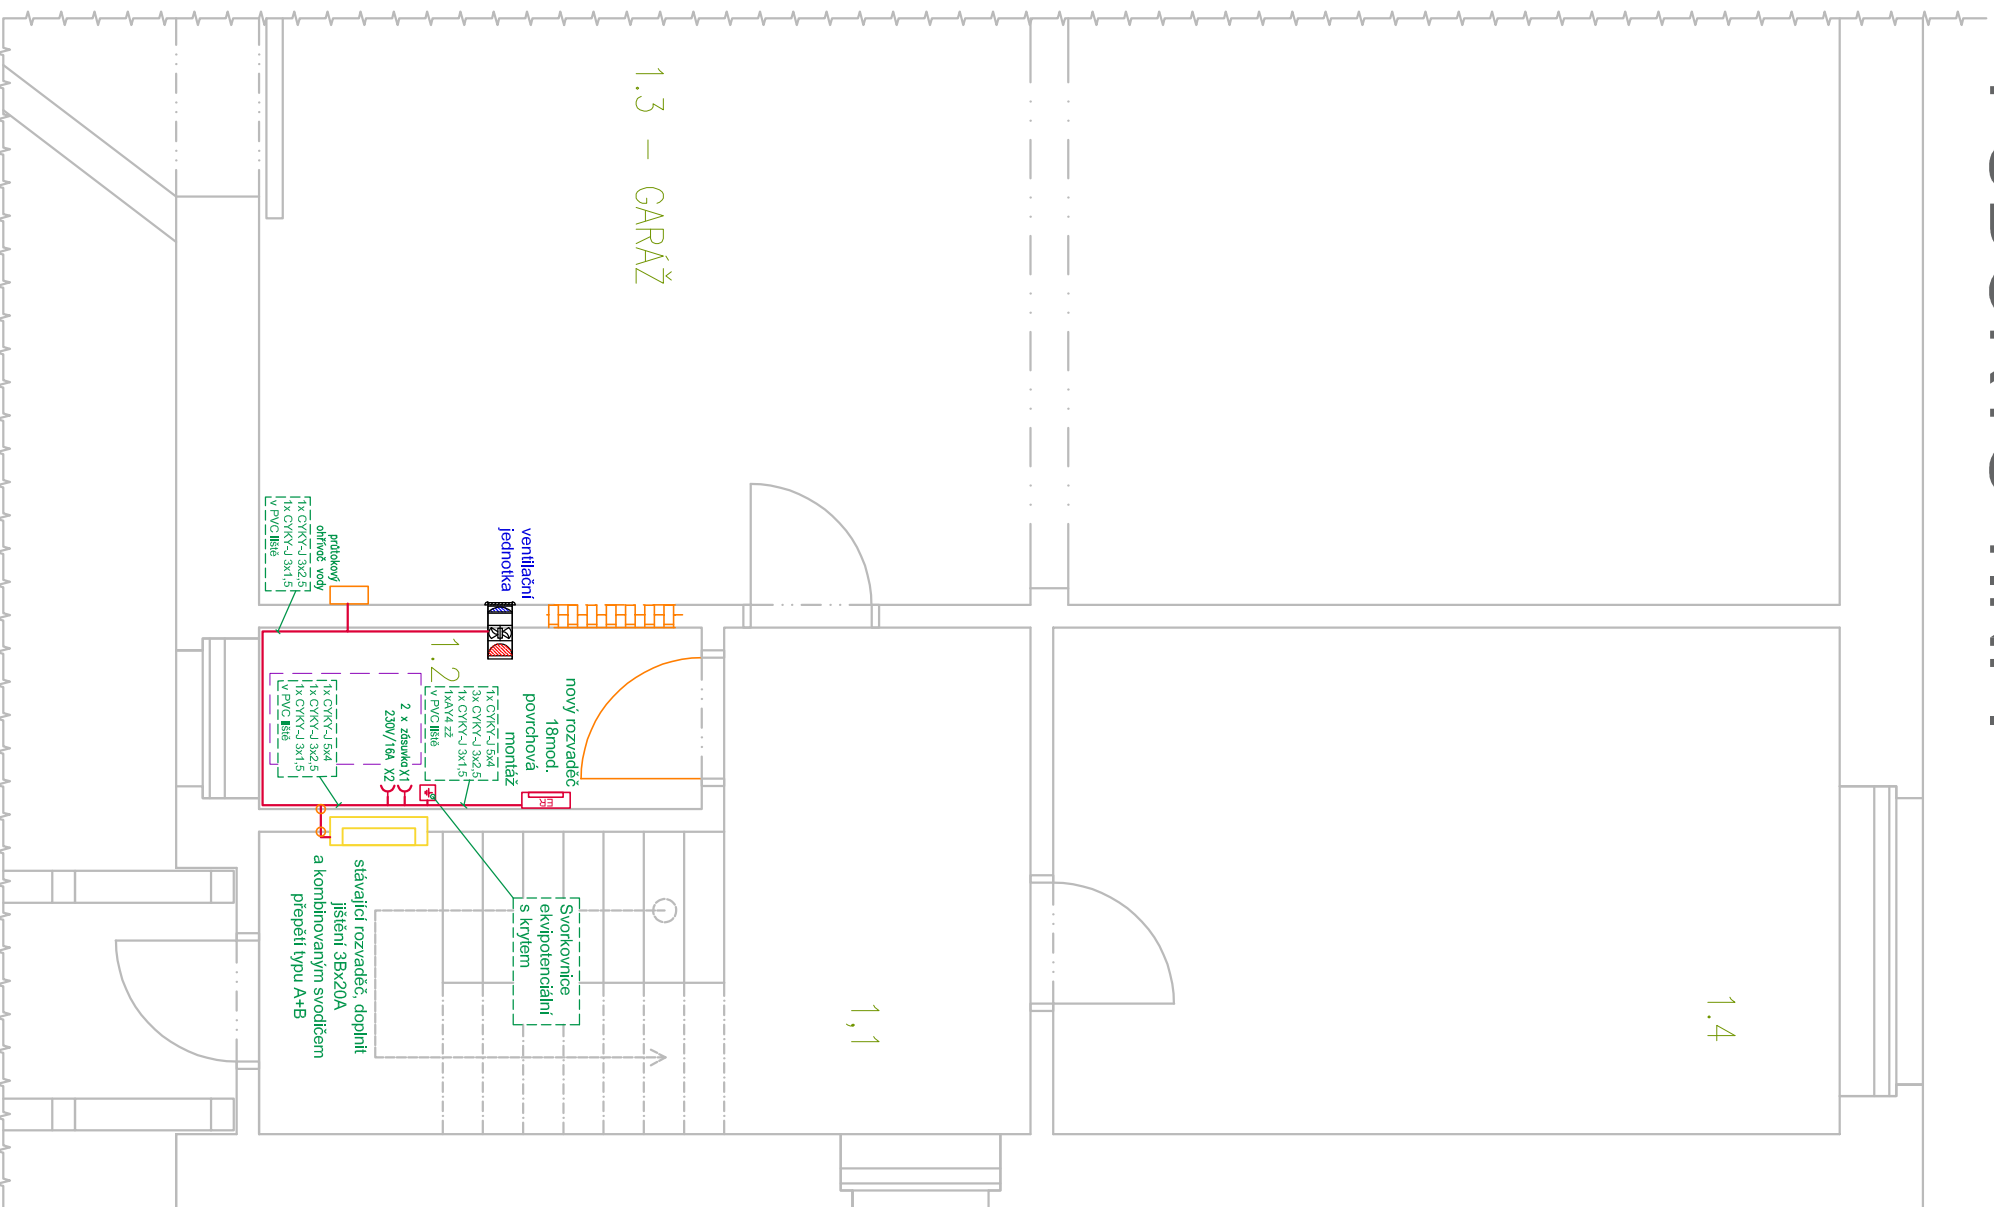



PROJEKTANT	ING. KAREL ALEXA	<i>Kalena</i>	<p style="text-align: center;">Alexa-projekce s.r.o. projektování sdělovacích rozvodů Minská 27a, Brno info@alexa-projekce.cz</p>		
ZODP. PROJEKTANT	ING. KAREL ALEXA	<i>Kalena</i>			
KONTROLA	ING. KAREL ALEXA	<i>Kalena</i>			
ZADAVATEL	AOPK ČR				
STAVBA	Zabezpečení serveroven AOPK ČR	ST. DOK.			
SOUBOR	AOPK ČR LIBEREC ELEKTRO INSTALACE	NÁZEV	PŮDORYS ČÁSTI 1.NP		
ČÍSLO ZAKÁZKY	2174-03-18/A14	ČÍSLO VÝKRESU	03/02		
FORMÁT	A3	MĚŘÍTKO	1:50	DATUM	05.2018

PŮDORYS 1.NP.

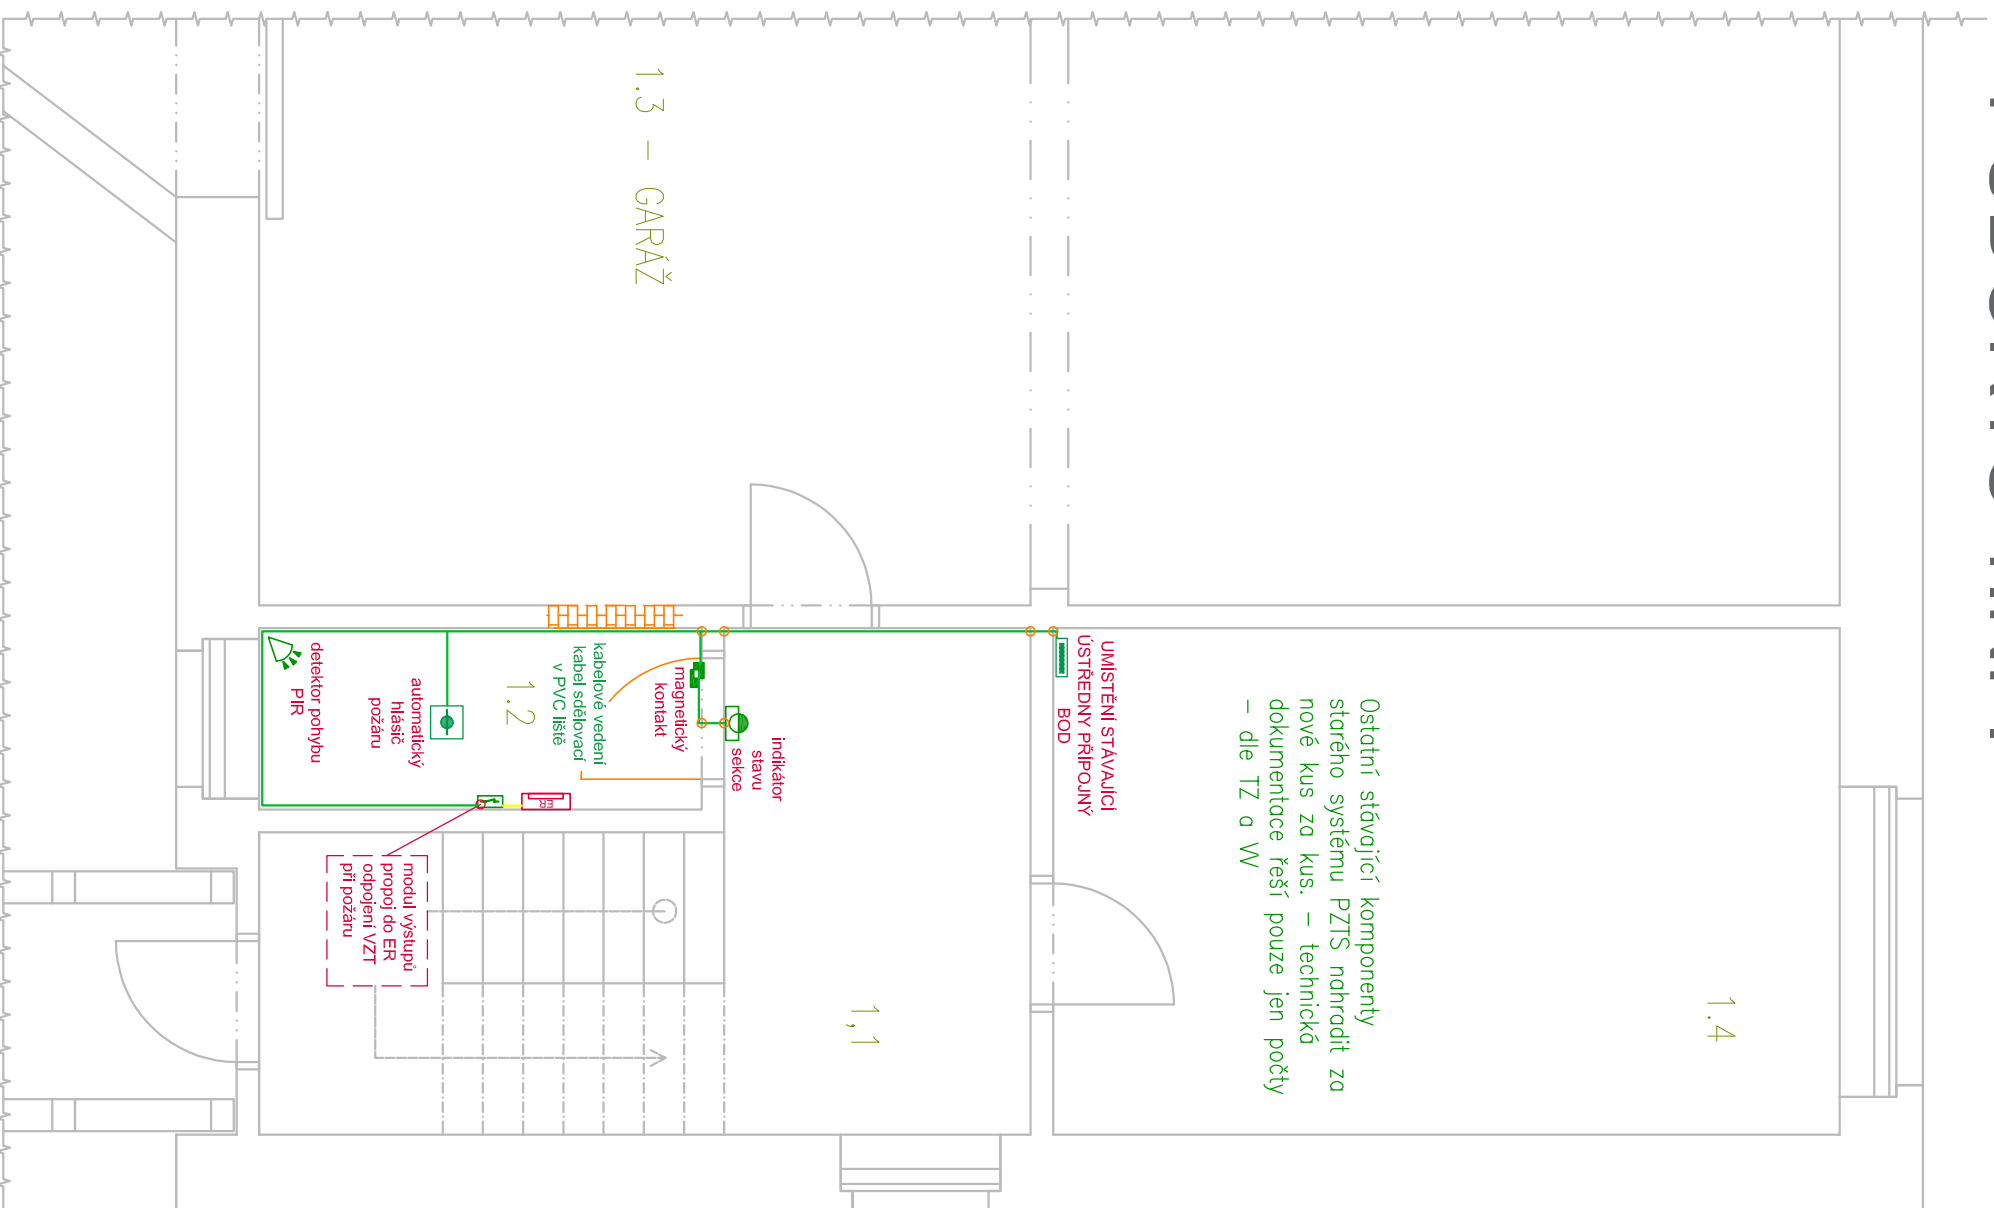

PROJEKTANT	ING. KAREL ALEXA	<i>Kalena</i>	Alexa-projektce s.r.o. projektování sčelovacích rozvodů Mlýnská 27a, Brno info@alexaprojektce.cz
ZODP. PROJEKTANT	ING. KAREL ALEXA	<i>Kalena</i>	
KONTROLA	ING. KAREL ALEXA	<i>Kalena</i>	
ZADAVATEL	AOPK ČR		
STAVBA	Zabezpečení serveroven AOPK ČR		ST. DOK.
SOUBOR	AOPK ČR LIBEREC SYSTÉM PZTS		DZS + DPS
ČÍSLO ZAKÁZKY	2174-03-18/A14		NÁZEV
FORMÁT	A3	MĚŘITKO 1:50	DATUM 05.2018
			ČÍSLO VÝKRESU
			03/03
			PŮDORYS ČÁSTI 1.NP

PŮDORYS 1.NP.

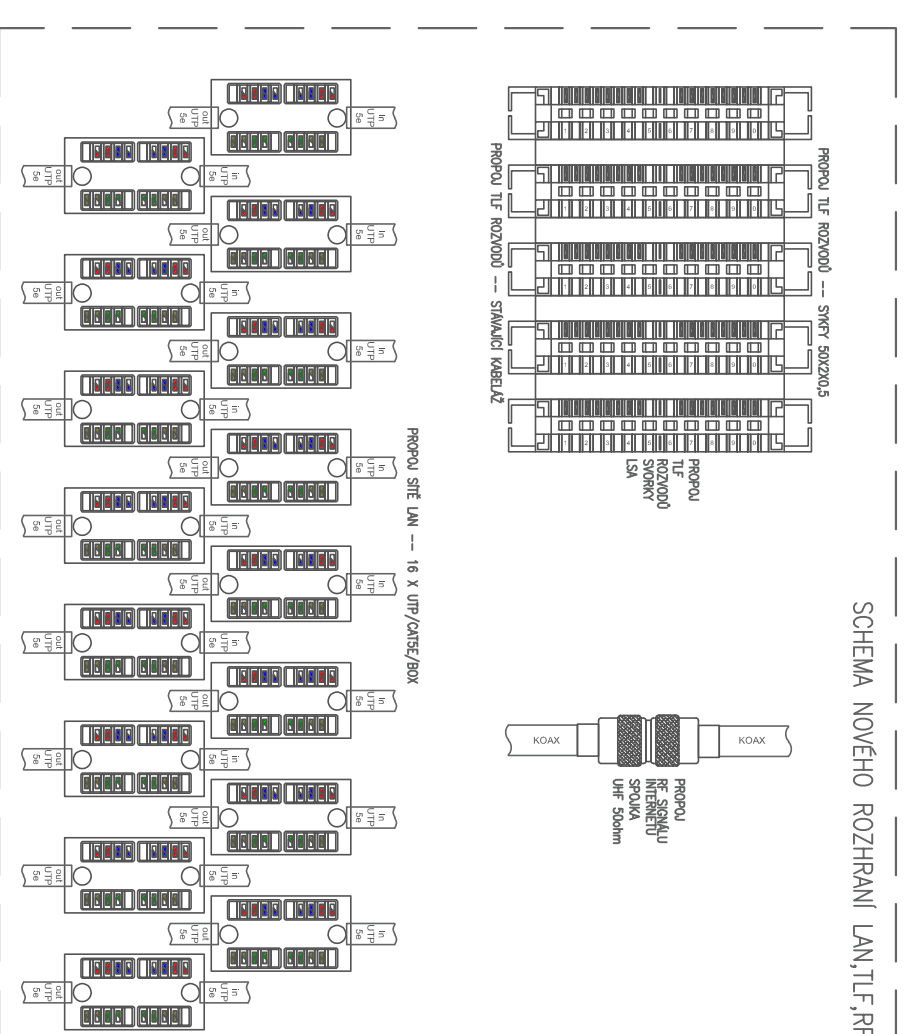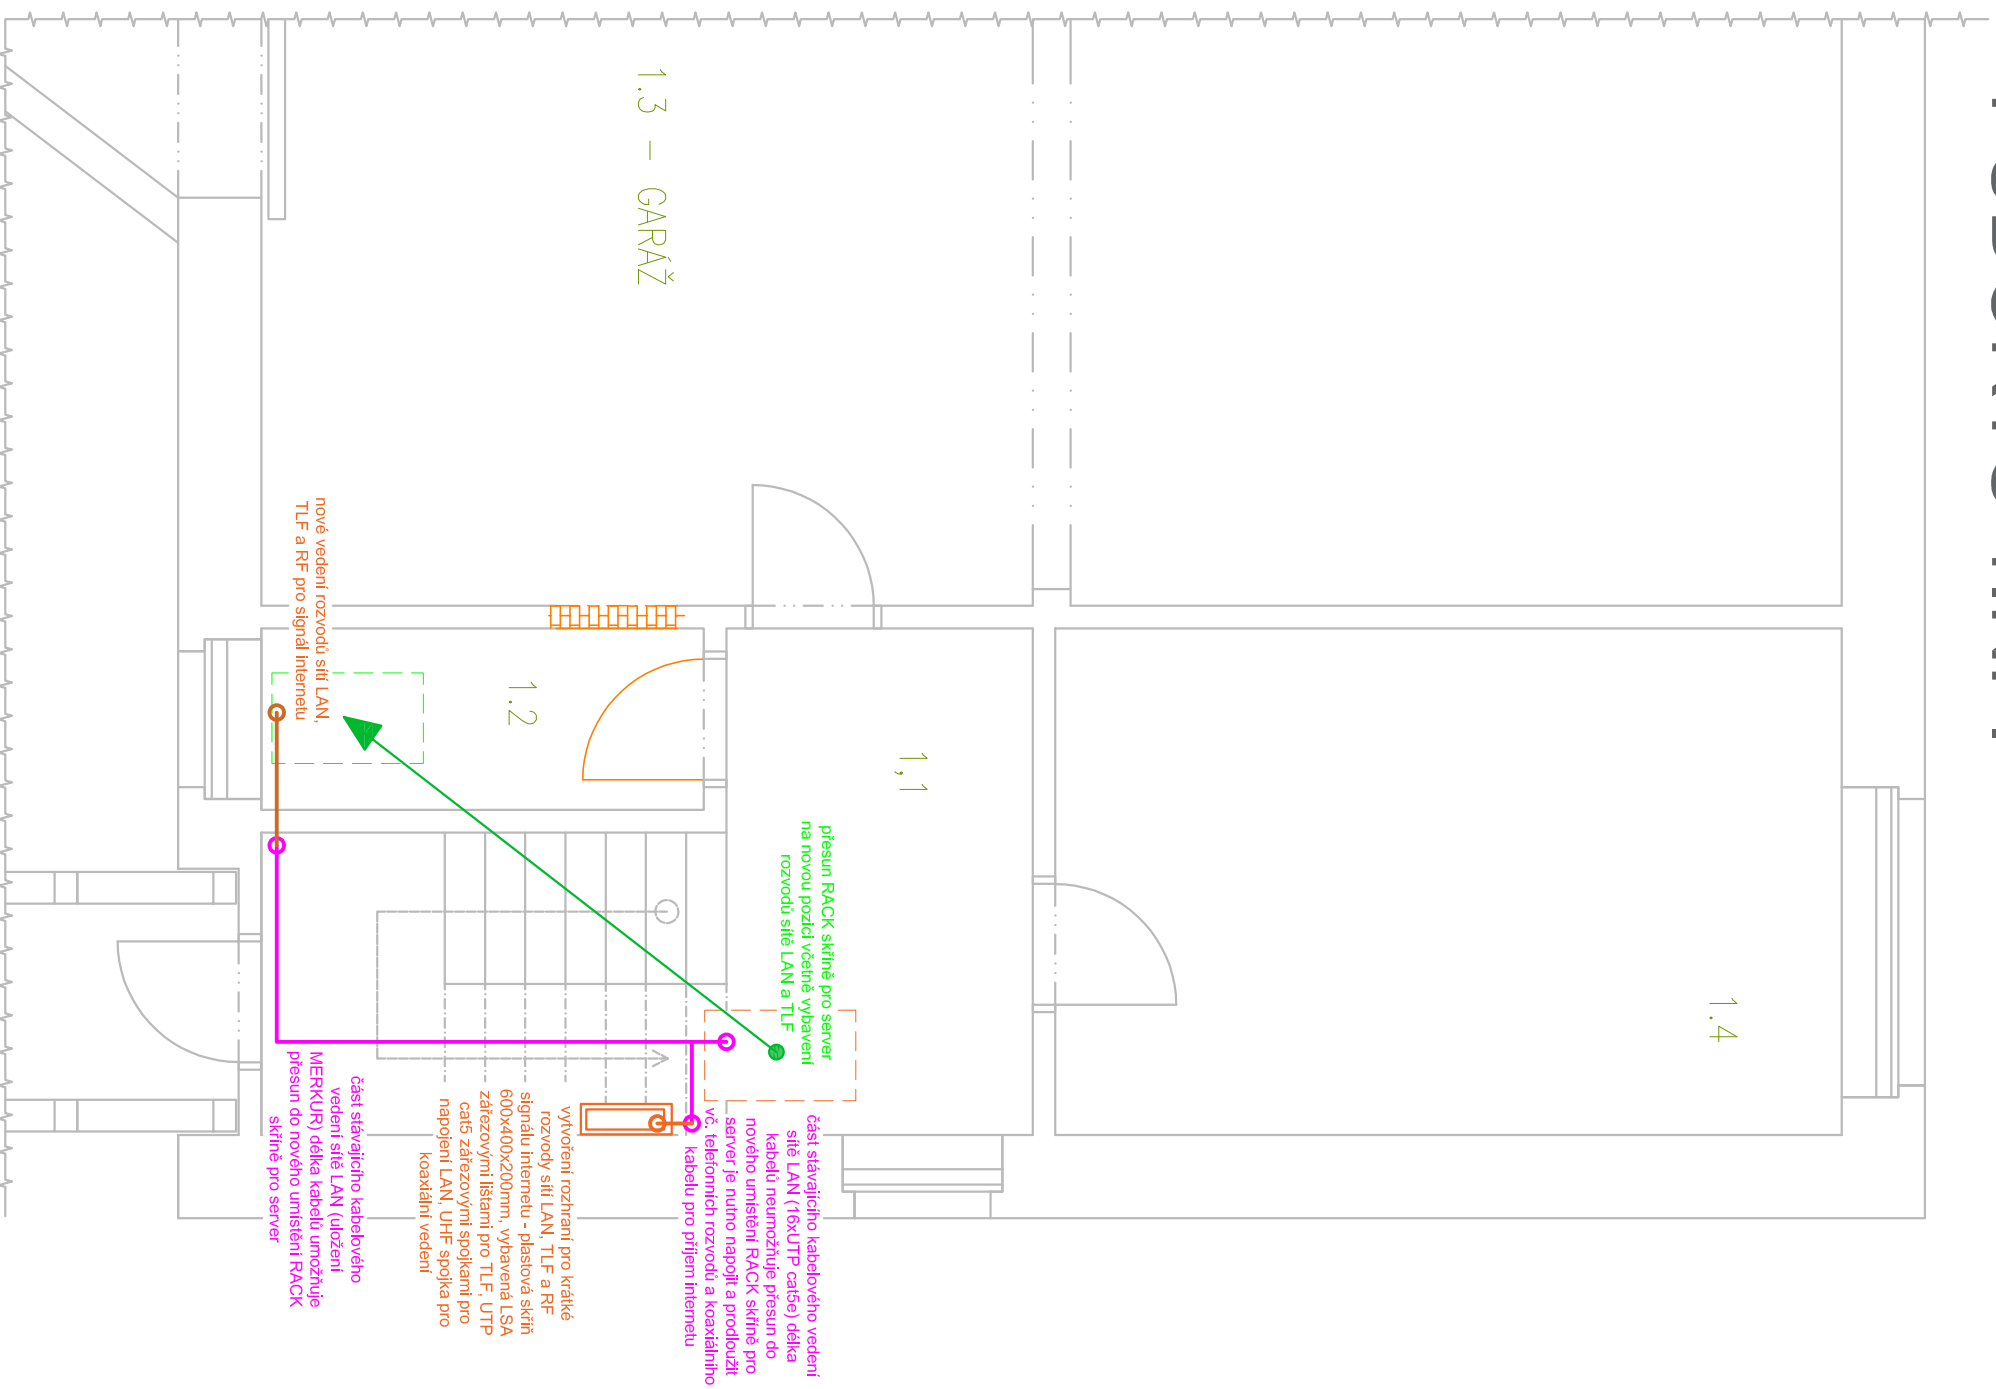

PROJEKTANT	ING. KAREL ALEXA	<i>Kalena</i>
ZODP. PROJEKTANT	ING. KAREL ALEXA	<i>Kalena</i>
KONTROLA	ING. KAREL ALEXA	<i>Kalena</i>
ZADAVATEL	AOPK ČR	
STAVBA	Zabezpečení serveroven AOPK ČR	
SOUBOR	AOPK ČR LIBEREC	
	PŘESUN SERVERU A ÚPRAVA LAN	
ČÍSLO ZAKÁZKY	2174-03-18/A14	ČÍSLO VÝKRESU
FORMÁT	A3	03/04
MĚŘITKO	1:50	
DATUM	05.2018	
NÁZEV	PŮDORYS ČÁSTI 1.NP	
ST. DOK.	DZS + DPS	
Alexa-projekce s.r.o. projektování sčelovacích rozvodů Minská 27a, Brno info@alexaprojekce.cz		