


TSK hl.m. Prahy, a.s.
PP 31/17



Hlavní město Praha, Mariánské nám. 2, Praha 1, IČ: 00064581, DIČ: CZ00064581, plátce DPH,
zastoupené **Technickou správou komunikací hl. m. Prahy, a.s.** se sídlem Řásnovka 770/8, Praha 1,
IČO: 03447286, DIČ: CZ03447286 zapsanou v obchodním rejstříku vedeném Městským soudem v Praze,
oddíl B, vl.20059

zastoupen  funkce nebo pracovní zařazení **správní technik** název a číslo účtu: MHMP-TSK hl.m.
Prahy, Řásnovka 770/8, 110 15 Praha 1
č.ú.: 29022-5157998/6000, bank. spoj.: PPF banka a.s., Evropská 2690/17, 160 41 Praha 6
(dále jen "půjčitel")

Dopravní podnik hl.m. Prahy, a.s. ^a IČ/RČ: 00005886 DIČ: CZ00005886

zapsán v obchodním rejstříku vedeném Městským soudem v Praze oddíl B, vložka 847

sídlo/bydliště: Praha 9 Sokolovská 42/217 Vysočany PSČ 190 00

zastoupen:  vedoucí odd. Koordinace přípravy DCT 

bankovní spoj.: _____

ID datové schránky: _____

(dále jen "vypůjčitel")

uzavírají tuto

Smlouvu o výpůjčce č. 2/19/2162/117

podle § 2193 a následujících občanského zákoníku

VK č. 19-07-063

JES 2019-1025-01633

ZVK č. _____

Preamble

Smlouvou o zajištění správy majetku a o výkonu dalších činností ze dne 12.1.2017 schválenou Usnesením Rady hlavního města Prahy č.3042 dne 6.12.2016 byla Technické správě komunikací hl. m. Prahy, a.s.(dále jen „TSK“) svěřena správa a nakládání se spravovaným majetkem, kromě jiného nemovitostí ve vlastnictví hlavního města Prahy (dále jen „HMP“) a pozemní komunikace ve vlastnictví HMP, jejich součástí a příslušenství, na území hl. m. Prahy. TSK je při hospodaření s majetkem hlavního města Prahy oprávněna vykonávat takové činnosti, které jsou uvedeny ve Smlouvě o zajištění správy majetku a o výkonu dalších činností, ve znění pozdějších dodatků

K uzavření této smlouvy HMP zmocnil TSK plnou mocí ze dne 31.3.2017

Článek I. - Předmět a účel smlouvy

1) Půjčitel je

X vlastníkem pozemku parc. č. 2306, 2331/1 v obci **Praha 7** k.ú. **Holešovice** _____

Xvlastníkem komunikace Komunardů, Bubenské nábreží na pozemku parc. č. 2306, 2331/1 v obci **Praha 7** k.ú. **Holešovice** _____

(nejsou-li zaškrtnuty, nebyly dohodnuty)

2) Část

X pozemní komunikace Komunardů, Bubenské nábreží o výměře 3168 m², nacházející se na uvedeném pozemku, včetně těchto součástí a příslušenství chod.-voz. (dále i „předmět výpůjčky“), půjčuje půjčitel vypůjčitelu za účelem provedení této činnosti: RTT Komunardů- Bubenské nábreží

pozemku parc. č. _____ o výměře _____ m², včetně těchto součástí a příslušenství _____ (dále i „předmět nájmu“), půjčuje půjčitel vypůjčitelu za účelem provedení této činnosti _____

3) Předmět výpůjčky je specifikován:

X a) v příložené dokumentaci, která tvoří nedílnou součást této smlouvy jako příloha č.1.

Xb) závaznými podmínkami konečné úpravy komunikací vydanými TSK při stavebním řízení na činnosti, které jsou účelem této smlouvy specifikovaných v čl. I odst 2. této smlouvy, a které jsou přílohou této smlouvy

c) protokolem o místním šetření ze dne , který je přílohou

této smlouvy.

(nejsou-li zaškrtnuty, nebyly dohodnuty)

4) V souvislosti s účelem výpůjčky uvedeným v odstavci 2) tohoto článku:

X byla dne _____ uzavřena smlouva o smlouvě budoucí číslo TSK:5/19/520/0559/50 _____

nebyla uzavřena smlouva o smlouvě budoucí

(nejsou-li zaškrtnuty, nebyly dohodnuty)

Článek II. - Doba výpůjčky

Vypůjčitel má právo užívat předmět výpůjčky bezplatně ode dne účinnosti smlouvy podle čl.VII. odst.2) smlouvy po dobu určitou, a to *od* 21.9.2019 *do* 26.10.2019

Článek III. Práva a povinnosti vypůjčitele

1) Vypůjčitel přejímá předmět výpůjčky ve stávajícím stavu, způsobilém k užívání ke sjednanému účelu. Předání předmětu půjčky bude protokolární.

2) Vypůjčitel je oprávněn užívat předmět výpůjčky jen ke sjednanému účelu a bez písemného souhlasu půjčitele ho nesmí přenechat do užívání jiné osobě, která nemá příčinnou souvislost s naplněním účelu smlouvy.

3) Vypůjčitel je povinen předmět výpůjčky a jeho bezprostřední okolí udržovat v čistotě a pořádku v souladu s platnými právními předpisy. Případné znečištění je vypůjčitel povinen bez průtahů odstranit, nebo označit podle platných právních předpisů.

4) Vypůjčitel je povinen snášet omezení v užívání předmětu výpůjčky v rozsahu nutném pro provedení oprav a udržování věci a je povinen za tímto účelem umožnit k předmětu výpůjčky přístup. Půjčitel oznámí minimálně 1 kalendářní měsíc předem zahájení prací na opravách a udržování předmětu nájmu. Toto se netýká odstraňování následků škod způsobených vyšší moci a případných havárií.

5) Vypůjčitel nesmí provádět jakékoli zásahy do předmětu výpůjčky bez písemného souhlasu půjčitele a povolení příslušných správních orgánů.

6) Vypůjčitel není oprávněn požadovat úhradu vzniklých škod nebo ušlého zisku zaviněných vyšší moci a havárií ani v případě postupu dle odst. 3) tohoto článku.

7) Na předmětu výpůjčky ani věcech umístěných na předmětu výpůjčky nesmí být umístována reklama bez předchozího písemného souhlasu půjčitele. Za reklamu se nepovažuje tabule s informacemi o zhotoviteli, investorovi a prováděné stavbě.

8) Nejpozději ke dni skončení výpůjčky je vypůjčitel povinen uvést předmět výpůjčky do stavu, v jakém mu byl předán a předat ho protokolárně zpět půjčiteli, nebude-li stranami smlouvy dohodnuto jinak. Výzvu k předání zašle vypůjčitel půjčiteli nejméně 3 dny předem. Nejpozději při předání předmětu výpůjčky je vypůjčitel povinen předat oznámení o ukončení prací potvrzené oddělením koordinace.

9) Vypůjčitel je povinen odstranit veškeré závady, za něž odpovídá na komunikacích, které užíval, jež budou zjištěny do 60 měsíců od předání komunikace půjčiteli, avšak pouze za předpokladu, že předmět výpůjčky nebude během záruční doby zapůjčen či pronajat jiné osobě k provádění jakýchkoliv zásahů na předmětu výpůjčky. Závady je vypůjčitel povinen odstranit do 7 dnů od jejich oznámení půjčitelem, nebude-li stranami smlouvy dohodnuto jinak. Termín pro definitivní odstranění závad půjčitel prodlouží do doby, kdy nastanou vhodné klimatické podmínky pro provedení opravy.

10) Vypůjčitel odpovídá za škody, které prokazatelně vzniknou uživatelům vypůjčené komunikace a jejichž příčinou byly neodstraněné a neoznačené závady ve sjízdnosti či schůdnosti komunikace nebo porušení povinností vypůjčitele, které má ze zákona či ze smlouvy.

11) V případě změny adresy je vypůjčitel povinen tuto skutečnost oznámit půjčiteli, a to ve lhůtě 30 dnů od data vzniku změny. Za porušení této oznamovací povinnosti je půjčitel oprávněn požadovat smluvní pokutu ve výši 100,- Kč za každý den, v němž bude toto porušení trvat.

12) V případě, že se předmět výpůjčky nachází v záplavovém území, anebo přes předmět výpůjčky prochází linie protipovodňových opatření III. m. Prahy, vypůjčitel bere na vědomí, že z důvodů povodní, výstavby protipovodňových opatření, či provádění dalších nezbytných úkonů v souvislosti s vyhlášenou krizovou situací nebo plánovaným evičením integrovaného záchranného systému, může dojít k omezení či dočasné nemožnosti užívání předmětu výpůjčky. Vypůjčitel je povinen snášet omezení s tím související a na vyzvání půjčitele nebo příslušných orgánů zajistit vyklizení vypůjčeného prostoru. Vypůjčitel bere na vědomí, že z tohoto důvodu není oprávněn uplatnit na půjčiteli náhradu škody nebo ušlého zisku.

13) Pokud dojde v souvislosti s uzavřením této smlouvy k zásahu do provozu na pozemních komunikacích, je vypůjčitel povinen zajistit vhodným způsobem (např. vhozením informace do poštovní schránky nebo jejím umístěním na vchodové dveře nemovitosti) informování přímo dotčených fyzických a právnických osob o době trvání, místě a rozsahu prací prováděných na pozemní komunikaci, a to nejpozději 7 dní před zahájením prací.

Článek IV. - Povinnosti vypůjčitele - způsob provedení stavby

- 1) Vypůjčitel provede činnost specifikovanou v čl. I. smlouvy podle podmínek stanovených silničním správním úřadem
- 2) Veškerý dlažební materiál, jiný materiál a veškerá dopravní zařízení, součásti a příslušenství předmětu výpůjčky, zůstávají majetkem půjčitele. Pokud vypůjčitel tento materiál vybourá, je povinen jej zabudovat zpět na svůj náklad, není-li stanoveno jinak. Vypůjčitel odpovídá za škodu na těchto věcech, nebo za jejich ztrátu od doby převzetí předmětu výpůjčky až do splnění výše uvedených podmínek.
- 3) Hospodaření s vybouraným materiálem, vč. jeho skladování, základní zásady, práva a povinnosti stran smlouvy, jsou stanoveny v příloze č. 2, která je nedílnou součástí této smlouvy.
- 4) Vypůjčitel je povinen provést a udržovat ohraničení záboru pro zařízení staveniště a podložení stojek lešení tak, aby nedošlo k poškození a znečištění povrchu komunikace.
- 5) Při provádění stavebních prací v komunikacích a při zpětných úpravách povrchů komunikací je nájemce povinen postupovat v souladu se „Zásadami a technickými podmínkami pro zásahy do povrchů komunikací a provádění výkopů a zásypů rýh pro inženýrské sítě“, schválenými usnesením Rady HMP č. 95/2012, ve znění pozdějších změn a doplňků. V případě poškození vodorovného dopravního značení je nájemce povinen provést jeho obnovu v souladu se "Zásadami pro dopravní značení na pozemních komunikacích" v platném znění - TP 65 MD ČR a „Zásadami pro provádění a zkoušení vodorovného dopravního značení na pozemních komunikacích“ v platném znění – TP 70 MD ČR.
- 6) Vypůjčitel je povinen před konečným předáním stavby půjčiteli odevzdat dokumentaci skutečného provedení této stavby, a to jak geodetické zaměření, tak realizační dokumentaci.
- 7) Další podmínky dohodnuté oběma stranami smlouvy: povinnost vypůjčitele dodržet technické stanovisko svodné komise TSK/12749/19/5110/Me ze dne 5.6.2019

Skutečné zahájení činnosti specifikované v čl. I. smlouvy oznámí vypůjčitel prokazatelným způsobem půjčiteli nejméně 3 dny předem.

Kontaktní osoba vypůjčitele _____
 Kontaktní osoba půjčitele _____

Článek V. - Práva a povinnosti půjčitele

- 1) Půjčitel je povinen předat vypůjčiteli předmět výpůjčky tak, aby jej mohl užívat k účelu uvedenému v čl. I. smlouvy. Půjčitel má právo přístupu na předmět výpůjčky.
 - 2) V případě prodlení vypůjčitele s předáním předmětu výpůjčky podle čl. III. odst. 8), nebo v případě neoprávněného umístění reklamy na předmětu výpůjčky podle čl. III. odst. 7), je půjčitel oprávněn požadovat smluvní pokutu ve výši 1000,- Kč za každý i jen započatý den porušování této povinnosti.
 - 3) Za každé porušení některé z povinností, uvedených v čl. III. a IV. smlouvy je půjčitel oprávněn požadovat smluvní pokutu ve výši 1.000,- Kč za každý i jen započatý den porušování této povinnosti.
 - 4) Každý nepovolený překop nebo výkop v komunikaci je půjčitel oprávněn sankcionovat smluvní pokutou ve výši 100.000,- Kč.
- U liniových staveb velkého rozsahu bude půjčitel pravidelně informován vypůjčitelem o průběhu stavby a změnách vzniklých v prostorovém vymezení předmětu výpůjčky.
- 5) Půjčitel je oprávněn domáhat se náhrady škody způsobené vypůjčitelem na předmětu výpůjčky. Pokud tato škoda vznikla porušením povinností, na kterou se podle této smlouvy vztahuje smluvní pokuta, má půjčitel právo na její náhradu vedle smluvní pokuty.
 - 6) Půjčitel má právo při odkrytí obrusných vrstev komunikace provést kontrolní měření hutnění stávajících konstrukcí a v případě nevyhovující únosnosti požadovat od vypůjčitele úhradu nákladů vynaložených na definitivní konstrukce, které vyhoví ČSN, pokud nebude stranami dohodnuto jinak. O této skutečnosti bude vždy vyhotoven písemný protokol mezi vypůjčitelem a půjčitelem jako příloha k této smlouvě.
 - 7) Nebudou-li v den předání předmětu výpůjčky splněny podmínky uvedené v rozhodnutí podle čl. VII. odst. 3) nebo ve smlouvě, nebo nebude-li stav předmětu výpůjčky odpovídat podmínkám podle čl. III odst. 8), není půjčitel povinen předmět výpůjčky převzít. O této skutečnosti musí být sepsán protokol, v němž budou půjčitelem vymezeny závady, pro něž komunikaci nepřevzal a stanovena lhůta k jejich odstranění a převzetí předmětu výpůjčky. Ustanovení čl. V. odst. 2) tím není dotčeno.
 - 8) Budou-li v den předání předmětu výpůjčky splněny podmínky uvedené v rozhodnutí podle čl. VII. odst. 2) nebo ve smlouvě a bude-li stav předmětu výpůjčky odpovídat podmínkám podle čl. III odst. 8), je půjčitel povinen předmět výpůjčky převzít. Odmítne-li půjčitel v tomto případě dílo převzít, je povinen sepsat protokol o důvodech tohoto jeho rozhodnutí.

Článek VI. - Skončení výpůjčky

- 1) Výpůjčka skončí uplynutím doby, na kterou byla sjednána v čl. II., nedohodne-li se půjčitel s vypůjčitelem jinak.
- 2) Vypůjčitel je oprávněn předmět výpůjčky vrátit i před uplynutím dohodnuté doby, aniž by ji ke smlouvenému účelu použil, kdyby však z toho vznikly půjčiteli obtíže, nemůže předmět výpůjčky vrátit bez jeho souhlasu.
- 3) Smluvní strany se dohodly, že je možno ukončit tuto smlouvu ze strany půjčitele i bez udání důvodu výpovědi. Výpovědní doba je 3 měsíce a počíná běžet prvního dne měsíce následujícího po jejím doručení.
- 4) Vypůjčitel může písemně vypovědět smlouvu před uplynutím sjednané doby, jestliže ztratí způsobilost k provozování činnosti, za jejímž účelem si předmět výpůjčky vypůjčil.
- 5) Pokud vypůjčitel přes písemné upozornění půjčitele porušuje povinnosti uvedené v čl. III. či v čl. IV., nebo vyžaduje-li to obecný zájem, nebo potřebuje-li půjčitel předmět výpůjčky nevyhnutelně dříve z důvodu, který nemohl při uzavření smlouvy předvídat, je půjčitel oprávněn podat výpověď smlouvy s výpovědní dobou 14 dní. Výpovědní doba počíná běžet po doručení výpovědi vypůjčiteli vždy tak, aby skončila k 15. dni nebo ke konci téhož měsíce.
- 6) Výpověď i upozornění se doručují prostřednictvím provozovatele poštovních služeb, doporučeně, na adresu uvedenou v této smlouvě. V případě změny adresy je vypůjčitel povinen tuto skutečnost oznámit půjčiteli, a to ve lhůtě 30 dnů od data vzniku změny. Za porušení této oznamovací povinnosti je půjčitel oprávněn požadovat smluvní pokutu ve výši 100,-- Kč za každý den, v němž bude toto porušení trvat.
- 7)) Má se za to, že výpověď, upozornění, či jakákoli jiná písemnost odeslaná půjčitelem s využitím provozovatele poštovních služeb došla třetí pracovní den po jejím odeslání.

Článek VII. - Zvláštní ustanovení

- 1) Tato smlouva nabývá platnosti dnem jejího podpisu oběma smluvními stranami.
- 2) Smlouva, na niž se vztahuje povinnost uveřejnění prostřednictvím registru smluv, nabývá účinnosti dnem jejího uveřejnění v registru smluv, není-li k jejímu uzavření vyžadováno rozhodnutí příslušného správního úřadu. Smlouva, na niž se nevztahuje povinnost uveřejnění prostřednictvím registru smluv, nabývá účinnosti dnem jejího podpisu, není-li k jejímu uzavření vyžadováno rozhodnutí příslušného správního úřadu.
 - 2a) Je-li vyžadováno k uzavření smlouvy rozhodnutí příslušného správního úřadu, článek V. této smlouvy nabývá účinnosti dnem uveřejnění smlouvy v registru smluv, ostatní části smlouvy nabývají účinnosti dnem účinnosti pravomocného kladného rozhodnutí příslušného správního úřadu, vztahujícího se k předmětu a účelu této smlouvy, vždy však nejdříve dnem uveřejnění smlouvy v registru smluv. Pokud příslušný správní úřad vydá zamítavé rozhodnutí, účinnost smlouvy nenastane.
 - 2b) Není-li vyžadováno k uzavření smlouvy rozhodnutí příslušného správního úřadu, článek V. této smlouvy nabývá účinnosti dnem podpisu této smlouvy, ostatní části smlouvy nabývají účinnosti dnem účinnosti pravomocného kladného rozhodnutí příslušného správního úřadu, vztahujícího se k předmětu a účelu této smlouvy. Pokud příslušný správní úřad vydá zamítavé rozhodnutí, účinnost smlouvy nenastane.
- 3) Vypůjčitel povinen nejpozději do 14 dnů po podpisu smlouvy požádat příslušný správní úřad o vydání rozhodnutí o povolení zvláštního užívání. Ze závažných důvodů může půjčitel k žádosti vypůjčitele tuto lhůtu prodloužit. Kopii prvního vydaného rozhodnutí i každého dalšího kladného rozhodnutí na něj navazujícího, je vypůjčitel povinen předložit půjčiteli do 7 kalendářních dnů od právní moci rozhodnutí. Poruší-li vypůjčitel kteroukoli z povinností, uvedených v tomto odstavci, je půjčitel oprávněn účtovat mu smluvní pokutu ve výši 500,-- Kč denně.
- 4) Smlouva pozbývá účinnosti zánikem účinnosti rozhodnutí příslušného správního úřadu podle čl. VII. odst. 2, popř. rozhodnutí na něj navazujícího. Vydá-li správní úřad v době trvání smlouvy zamítavé rozhodnutí, k tomuto dni pozbyde smlouva účinnosti. Pokud vypůjčitel smlouvy uzavřené na dobu neurčitou již o další rozhodnutí nepožádal, či bylo-li mu vydáno zamítavé rozhodnutí, je vypůjčitel povinen do 7 dnů po skončení účinnosti smlouvy písemně informovat půjčitele o ukončení užívání předmětu nájmu. Poruší-li vypůjčitel tuto svou oznamovací povinnost, je půjčitel oprávněn požadovat jednorázovou smluvní pokutu ve výši 5.000,-- Kč.

Článek VIII. - Závěrečná ustanovení

- 1) Obsah této smlouvy může být změněn nebo doplněn pouze formou písemných dodatků k této smlouvě se souhlasem obou smluvních stran.

2) Právní vztahy mezi smluvními stranami neupravené touto smlouvou se řídí příslušnými ustanoveními občanského zákoníku a obecně platnými právními předpisy.

3) Smluvní strany výslovně souhlasí s tím, aby tato smlouva byla uvedena v Centrální evidenci smluv Technické správy komunikací hl.m. Prahy (CES TSK) vedené Technickou správou komunikací hl.m. Prahy a.s., která je veřejně přístupná a která obsahuje údaje o smluvních stranách, předmětu smlouvy, číselné označení této smlouvy a datum jejího podpisu. Smluvní strany prohlašují, že skutečnosti uvedené v této smlouvě nepovažují za obchodní tajemství ve smyslu § 504 občanského zákoníku a udělují svolení k jejich užití a zveřejnění bez stanovení jakýchkoli dalších podmínek.

4) Půjčitel i vypůjčitel si smlouvu přečetli, smlouva byla sepsána podle jejich pravé a svobodné vůle, nebyla sepsána v tísni a nápadně nevýhodných podmínek. Na důkaz toho připojují své podpisy.

5) Smlouva byla vyhotovena ve 4 autorizovaných stejnopisech, z nichž 2 stejnopisy obdrží vypůjčitel a 2 stejnopisy půjčitel.

Datum podpisu a převzetí: 19.9.2019




půjčitel

TECHNICKÁ SPRÁVA KOMUNIKACÍ
hl. m. PRAHY, a.s.
110 00 Praha 1, Řásnovka 770/8
Oblastní správa SEVEROZÁPAD
Pracoviště: Praha 6, Bubenečská 309/15
-2-




TSK hl.m. Prahy, a.s.
PP 31/17

Hospodaření s vybouraným materiálem
- základní podmínky postupu vypůjčitele


- 1) Vypůjčitel a hlavní město Praha v zastoupení Technické správy komunikací hl.m.Prahy, a.s. (dále jen „TSK“) jsou podle uzavřené smlouvy povinni při hospodaření s vybouraným majetkem, zejm. při příjmu a odběru materiálu ze staveb, postupovat v souladu s následujícími zásadami, vyplývajícími z vnitropodnikového pracovního postupu PP 02/99 – Hospodaření s vybouraným materiálem.
- 2) Při předání staveniště, nejpozději však 1týden před zahájením odvozu materiálu ze staveb do skladu TSK, bude předán do oddělení hospodářské správy podepsaný „Protokol o likvidaci dlažebního materiálu“. Dnem jeho podpisu přejímá zodpovědnost za materiál vypůjčitel.
- 3) Vedoucí skladu TSK je osoba kompetentní a zodpovědná za provoz skladu, jejíž pokynů jsou povinni uposlechnout pracovníci zhotovitele, a která mj.:
 - po zvážení dodaných dlažebních kostek určuje místo jejich uložení, provádí kvalifikovaný odhad jejich znečištění příp. pomíchání (max. 5%)
 - u kusového materiálu, kromě určení místa uložení, zabezpečuje jeho přepočítání, příp. přeměření a uložení do předepsaných stohů, příp. na palety, a to podle jednotlivých druhů a kvality v souladu se zásadami obsaženými v Místním řádu skladu. Práce zajišťují pracovníci zhotovitele s využitím svých zařízení a příslušného nářadí
- 4) Sklad TSK vystavuje na každou dodávku materiálu doklad – příjemku.
- 5) Proces s odvozem dlažby je ukončen:
 - odsouhlasením formuláře „Vyúčtování likvidace dlažebního materiálu“ – akceptuje se 90% výtěžnosti, tj. 10% ztráté. Případné vyšší ztráty se řeší formou náhrady škody v ceně chybějícího materiálu uvedeného v „Protokolu“ (viz bod 2) a dvojnásobku ceny uvedené v ceníku, který je součástí pracovního postupu PP 02/99 (viz bod 1)
 - bezrozporovým prohlášením o předání materiálu v „protokolu o předání a převzetí stavby“.
- 6) Pracovníci vypůjčitele, pohybující se ve skladu s vědomím pracovníků skladu, musí být proškoleni svým zaměstnavatelem z hlediska bezpečnosti práce a musí jim být vybaveni osobními ochrannými prostředky pro daný druh práce. Každý takový pracovník je povinen se seznámit s Místním řádem skladu, seznámení s ním potvrdit svým podpisem a je povinen ho bezpodmínečně dodržovat.
- 7) Pro odběr materiálu ze skladu platí uvedené zásady obdobně.
- 8) Všechny uvedené základní podmínky postupu je vypůjčitel povinen sdělit svému případnému subdodavateli.
- 9) Dotazy, příp. další podrobnosti a zodpovědi a upřesnění pracovníci odd. hospodářské správy BOZP a PO TSK na telefonním čísle: 

RTT BUDENSKÉ NÁBŘEŽÍ - KOTUVAŘOVŮ - 1. ETAPA
 21.9. - 26.10. 2019 3 168 m²

DĚLNICKÁ

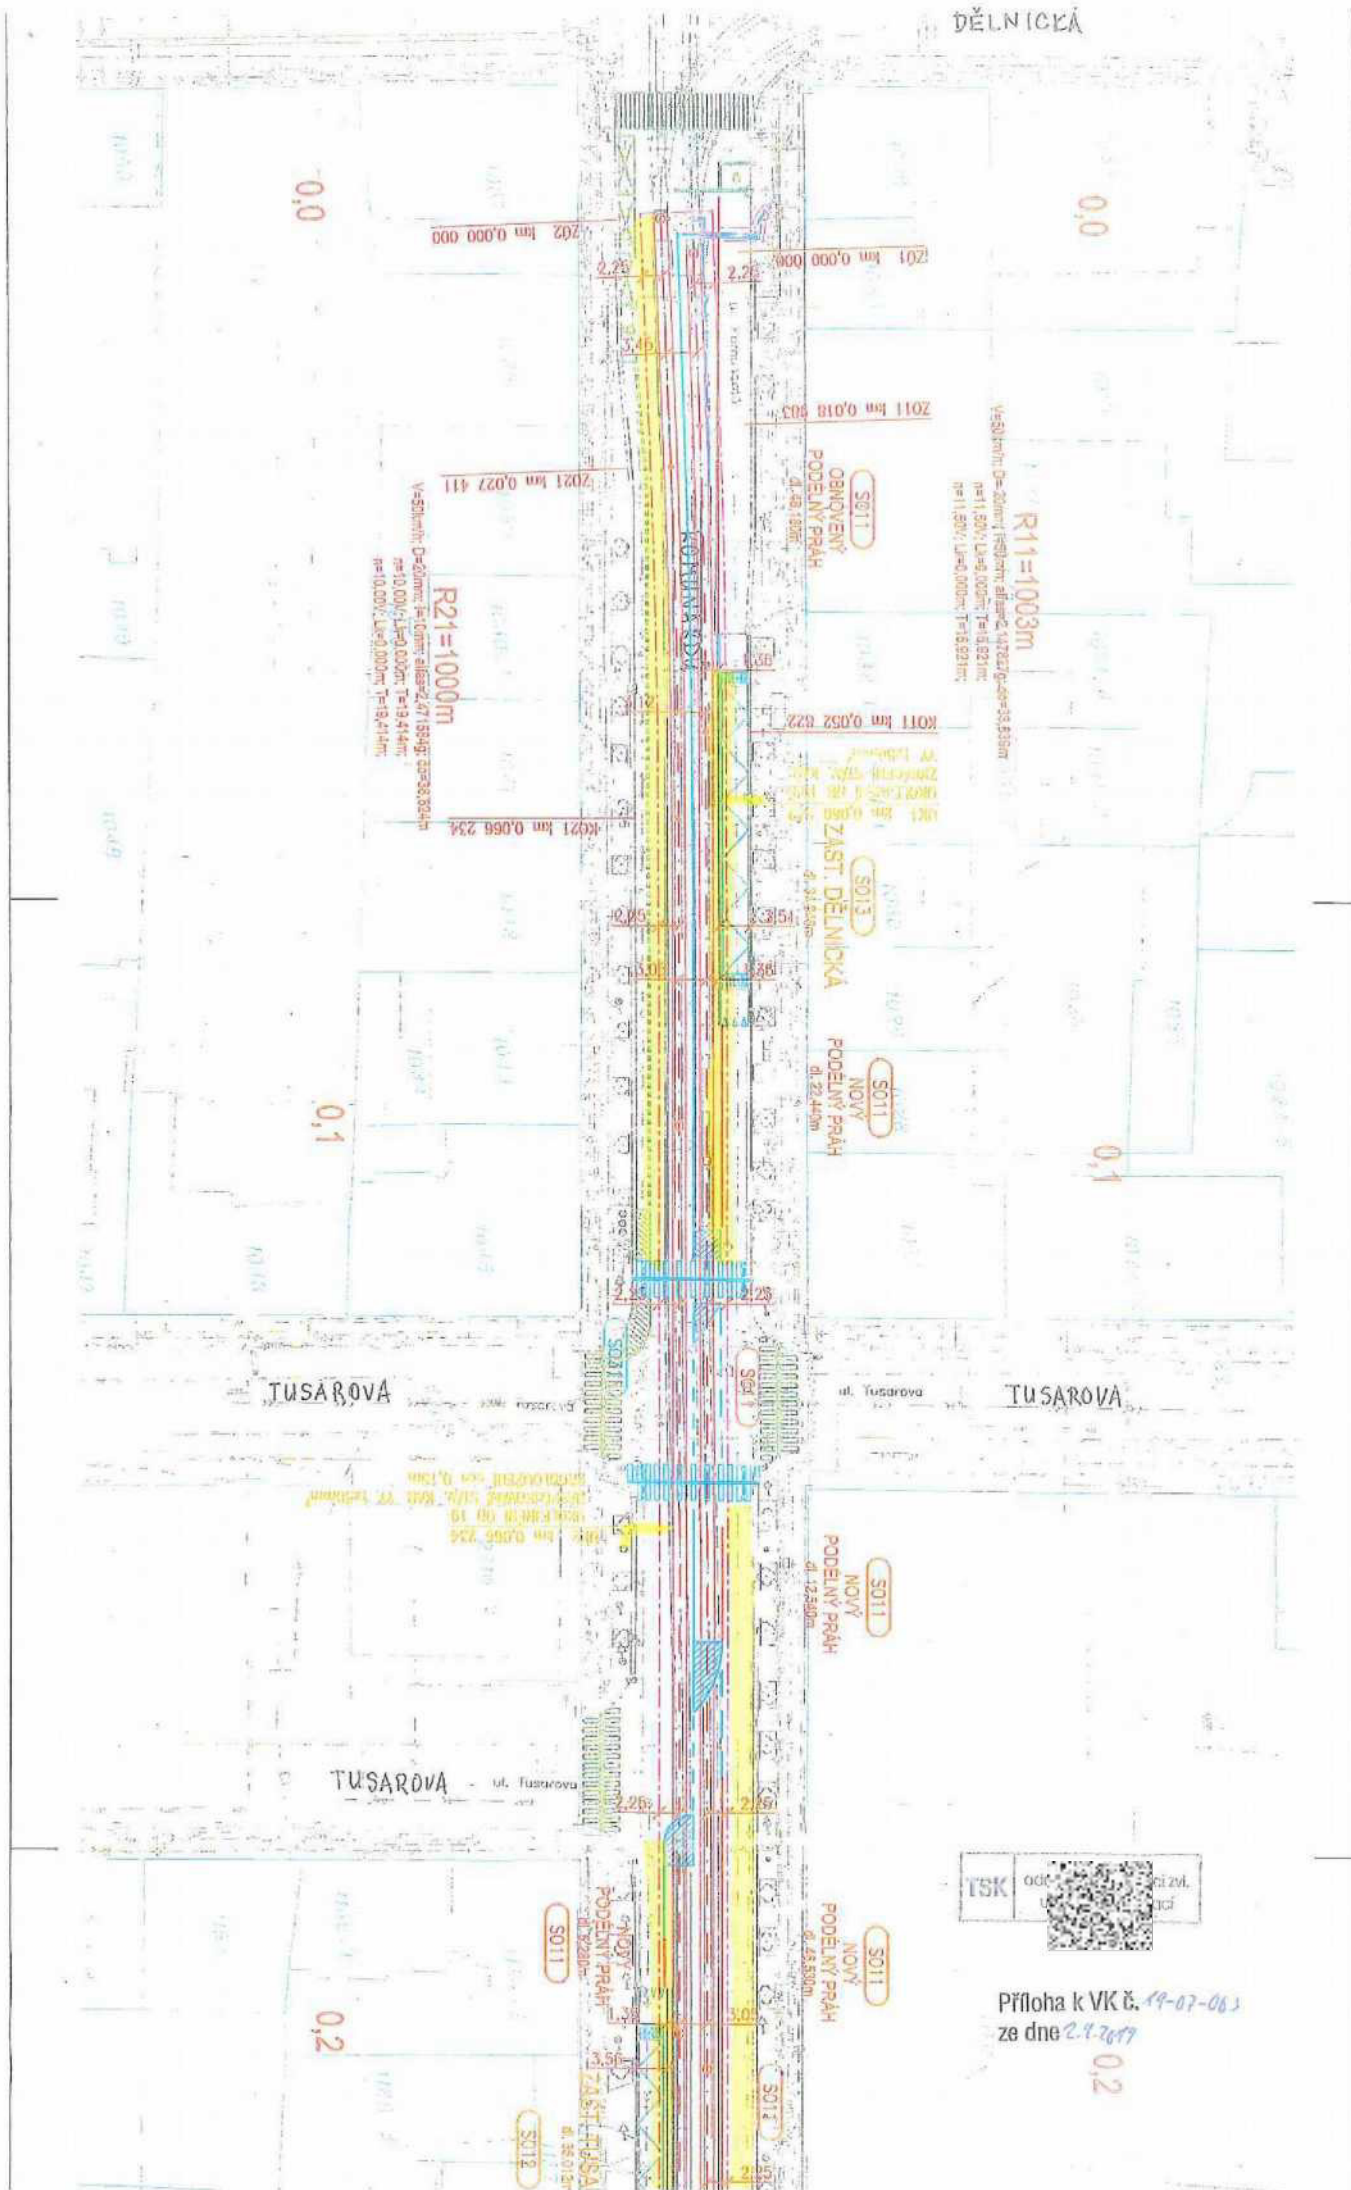

Příloha k VK č. 19-07-063
 ze dne 2.9.2019

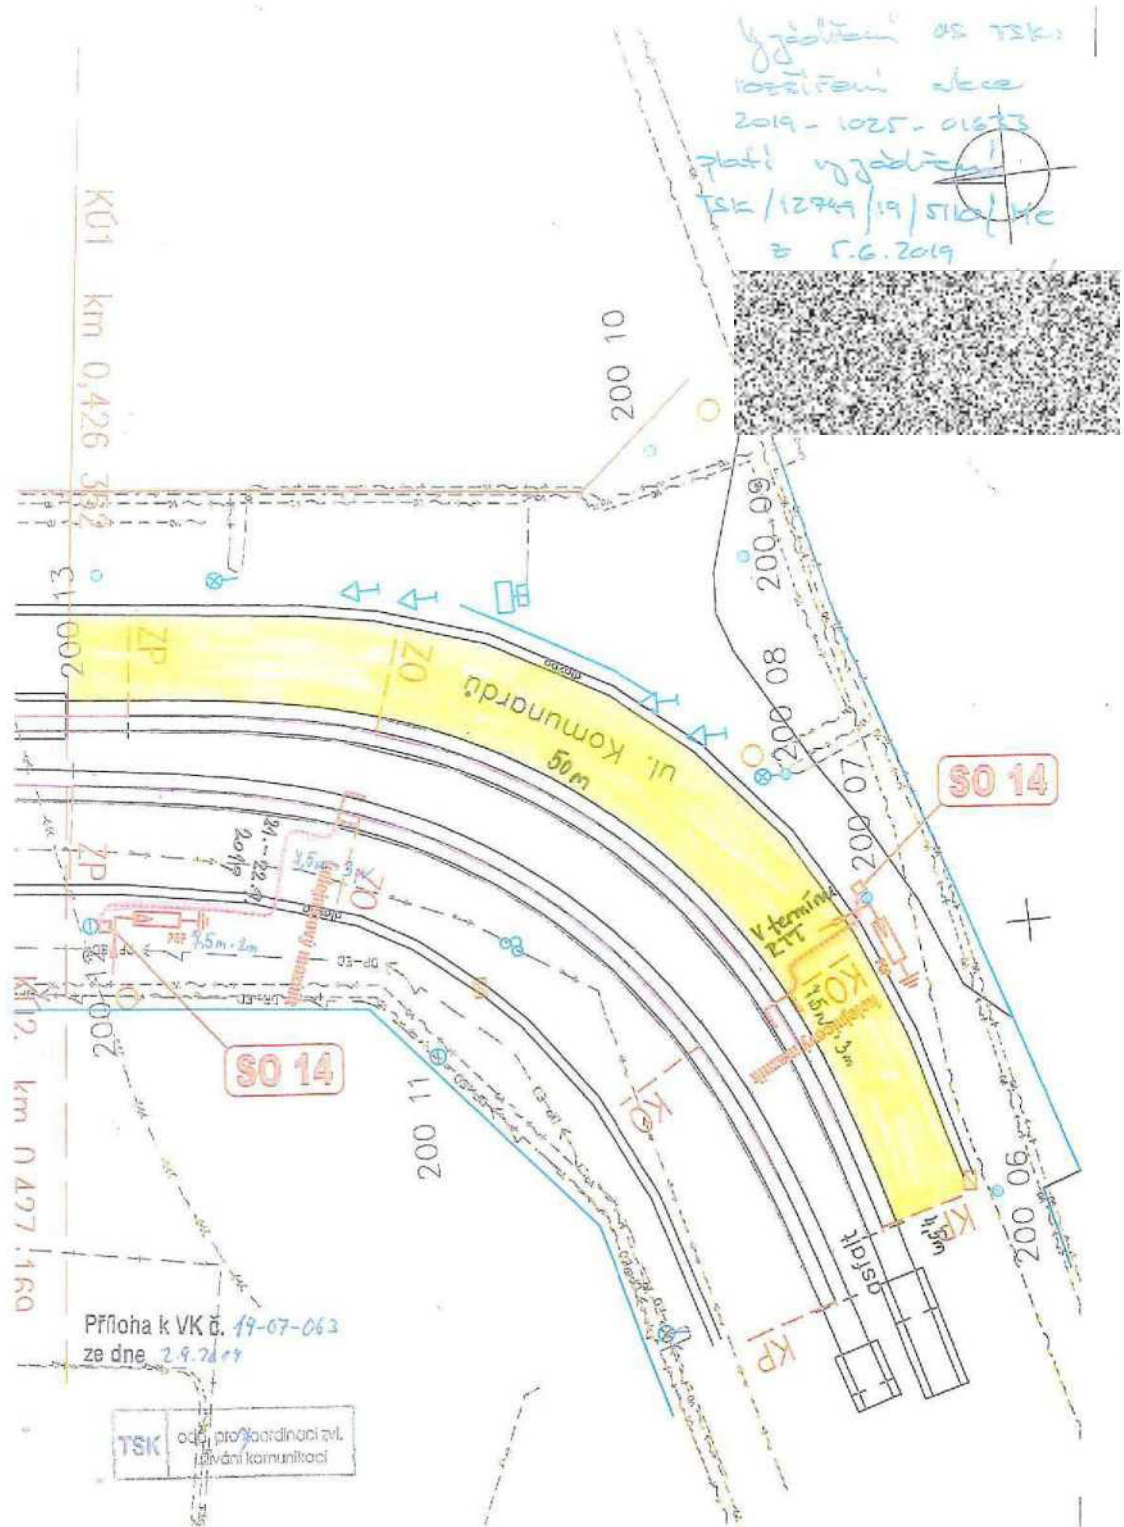

LEGENDA

STÁVAJÍCÍ STAV

- POLOHOPIS – ZAMĚŘENÍ
- DIGITÁLNÍ KATASTRÁLNÍ MAPA
- VODOROVNÉ DOPRAVNÍ ZNAČENÍ

STÁVAJÍCÍ INŽENÝRSKÉ SÍTĚ

- CETIN – KABELOVÁ KOMORA
- CETIN – METALICKÉ KABELY
- CETIN – OPTICKÉ KABELY
- DPP – DRÁHOVÉ KABELY
- DPP – EOY
- DPP – KANALIZACE
- DPP – OSVĚTLENÍ ZASTÁVEK
- DPP – UKOLEJNĚNÍ SSZ
- PRAŽ. PLYN. – PLYNOVOD – NTL
- PRAŽ. PLYN. – PLYNOVOD – STL
- PRE – NN
- PRE – NN – mrtvé
- PRE – OPTICKÉ KABELY
- PRE – SDK
- PRE – SDK – mrtvé
- PRE – VN
- PRE – VN – mrtvé
- PRE – VEŘEJNÉ OSVĚTLENÍ
- PRAŽ. TEPL. – TEPLOVOD
- PRAŽ. TEPL. – TEPLOVOD – zrušený
- PVK – KANALIZACE
- PVK – VODOVOD
- T-MOBILE – OPTICKÉ KABELY
- TSK – SDĚLOVACÍ KABELY

NAVROVANÝ STAV

- OSA KOLEJE TRAMVAJOVÉ TRATĚ
- KOLEJOVÉ PASY
- OBRYS TRAMVAJOVÉHO VOZIDLA
- PRŮJEZDNÝ PRŮŘEZ TRAMVAJOVÉ TRATĚ
- UKOLEJNĚNÍ
- KRYT TRAMVAJOVÉ TRATĚ (MA 11.1 S)
- KRYT TRAMVAJOVÉ TRATĚ (MA 11.1 S, PWS 10/40-88)
- PODÉLNÝ DĚLIČI PRAH – OBNOVENÝ
- PODÉLNÝ DĚLIČI PRAH – NOVÝ (KO 22x24cm)
- SO 12 – ODVODNĚNÍ TT**
 - ODVODŇOVAČ DO ROZCHODU
 - KALOVÁ JÍMKA (BAHNÍK)
- SO 13 – TRAMVAJOVÉ ZASTÁVKY**
 - OBRUBA ZVÝŠENÁ (OP1 24x32cm)
- SO 14 – KOLEJNICOVÉ MAZNÍKY**
 - SKŘŇNÍ MAZNÍKU + SVODIČ PŘEPĚTÍ
- SO 31 – DEFINITIVNÍ DOPRAVNÍ ZNAČENÍ**
 - VODOROVNÉ DOPRAVNÍ ZNAČENÍ

VÝŠKOVÝ SYSTÉM BpV

SOUŘADNICOVÝ SYSTÉM J-TSK

DIPRO, spol. s r.o. [®] Dopravní a inženýrské projekty, projektová, inženýrská a konzultační kancelář Modřanská 11 / 1387, 143 00 Praha 12 IČO 48592722			
Investor:	Dopravní podnik hl.m.Prahy Sokolovská 217/42 190 22 Praha 9	Vypracoval:	ing. Zajíc
Místo stavby:	MČ Praha 7	Odp. projektant:	ing. Zajíc
Stavba:	RTT Bubenské nábřeží – Komunardů – I. etapa	Ved. projektu:	ing. Trešl
Stavební objekt:	SO14 – KOLEJNICOVÉ MAZNÍKY	Kontrola:	ing. Maruška
Výkres:	SITUACE	Zak. číslo:	18-112-02
		Datum vyprac.:	06/2019
		Služba:	RDS
		Měřítko:	1:250
		Číslo přílohy:	E.4.2