

SMLOUVA S VLASTNÍKEM TECHNICKÉ INFRASTRUKTURY

kterou dne, měsíce a roku níže uvedeného uzavřeli v souladu s § 86, odst. 2, písm. d) stavebního zákona (SZ) č. 183/2006 Sb., ve znění pozdějších předpisů

1. **Česká telekomunikační infrastruktura a.s.**

zapsaná v obchodním rejstříku vedeném Městským soudem v Praze pod spz. B 20623

sídlo: Olšanská 2681/6, Praha 3, PSČ 130 00

IČ: 04084063

DIČ: CZ04084063

bankovní spojení:

zastoupená:

jako „vlastník technické infrastruktury“

a

2. **Ředitelství silnic a dálnic ČR**

se sídlem: Na Pankráci 546/56, Praha 4, PSČ 140 00

IČ: 659 93 390

DIČ: CZ65993390

zřízené rozhodnutím MDS ČR čj. 12164/96-KM ze dne 04.12.1996, zřizovací listina ze dne 11.12.1996 ve znění pozdějších dodatků

zastoupené:

jako „žadatel o rozhodnutí o umístění stavby“

(oba též jako „smluvní strana“ nebo „smluvní strany“),

takto:

Čl. I.

Úvodní ustanovení

1. Vlastník technické infrastruktury (dále jen „CETIN“) je oprávněn vykonávat komunikační činnosti ve smyslu ustanovení § 7 zákona č. 127/2005 Sb., o elektronických komunikacích a o změně některých souvisejících zákonů (dále jen zákon o elektronických komunikacích).

2. Smluvní strany prohlašují, že údaje v této smlouvě uvedené jsou v souladu se skutečností v době uzavření smlouvy. Smluvní strany se zavazují, že případné změny dotčených údajů oznámí bez prodlení druhé smluvní straně.

3. Žadatel o rozhodnutí o umístění stavby (dále jen „žadatel“) nazvané „**D3 0304 Václavice – Voračice, DÚR**“ do žádosti o vydání rozhodnutí o umístění stavby zahrne i překládku sítě elektronických komunikací (SEK) ve vlastnictví CETIN dle článku II. odst. 4. této smlouvy.

Čl. II.

Předmět smlouvy

1. Žadatel prohlašuje, že v rámci stavby „**D3 0304 Václavice – Voračice, DÚR**“ (dále jen „stavba“) bude nutné realizovat vynucenou překládku sítě elektronických komunikací (dále jen „překládka“) ve vlastnictví CETIN.

2. Žadatel bere na vědomí, že překládku SEK si zajistí její vlastník, společnost CETIN, jak jako vlastník technické infrastruktury sdělil žadateli ve Vyjádřeních CETIN o existenci SEK:

- | | |
|----------------------------------|----------------------------------|
| - č.j. 685321/19 ze dne 8.7.2019 | - č.j. 685859/19 ze dne 9.7.2019 |
| - č.j. 685458/19 ze dne 8.7.2019 | - č.j. 686360/19 ze dne 9.7.2019 |
| - č.j. 685682/19 ze dne 8.7.2019 | - č.j. 686403/19 ze dne 9.7.2019 |
| - č.j. 685741/19 ze dne 8.7.2019 | |

(dále jen „Vyjádření o existenci SEK“) ve smyslu § 161 odst. 1 stavebního zákona, a že žadatel je povinen nést náklady překládky SEK ve smyslu § 104 odst. 17 zákona č. 127/2005 Sb., o elektronických komunikacích, v platném znění.

3. Žadatel dále bere na vědomí, že způsob a podmínky pro provedení překládky ve smyslu Vyjádření o existenci SEK (resp. Vyjádření SEK platné v době realizace překládky) budou upraveny v samostatné **Smlouvě o realizaci překládky**, která bude uzavřena před vlastní realizací překládky v době, kdy bude zřejmé, že stavba a tím i překládka budou skutečně realizovány a bude znám termín započetí s realizací stavby.

4. Tato smlouva je uzavírána ve smyslu ustanovení § 86 odst. 2 písm. c) a d) zákona č.183/2006 Sb., stavebního zákona v platném znění pouze pro účely územního řízení a nenahrazuje Smlouvu o realizaci překládky SEK, která bude uzavřena před vlastní realizací překládky, a bez jejíhož uzavření nebude ze strany CETIN překládka realizována.

5. Součástí žádosti o vydání rozhodnutí o umístění stavby bude projektová dokumentace stavby, která obsahuje i překládku SEK, trasu překládané SEK i trasu přeložené (nové) SEK dle přílohy č. této smlouvy.


Čl. IV. Závěrečná ustanovení

1. Tato smlouva nabývá platnosti a účinnosti podpisem oběma smluvními stranami.
2. Smlouva je vyhotovena ve 3 (třech) stejnopisech, z nichž každý má platnost originálu, po jednom obdrží každá smluvní strana a jedno vyhotovení bude žadatelem použito jako příloha k žádosti o vydání rozhodnutí o umístění stavby ve smyslu výše uvedeného ustanovení stavebního zákona.
3. Nedílnou součástí této smlouvy jsou následující přílohy:

Příloha č. 1: Koordinační situace

V Benešově dne 18.7.2019

V Praze dne 25-07-2019

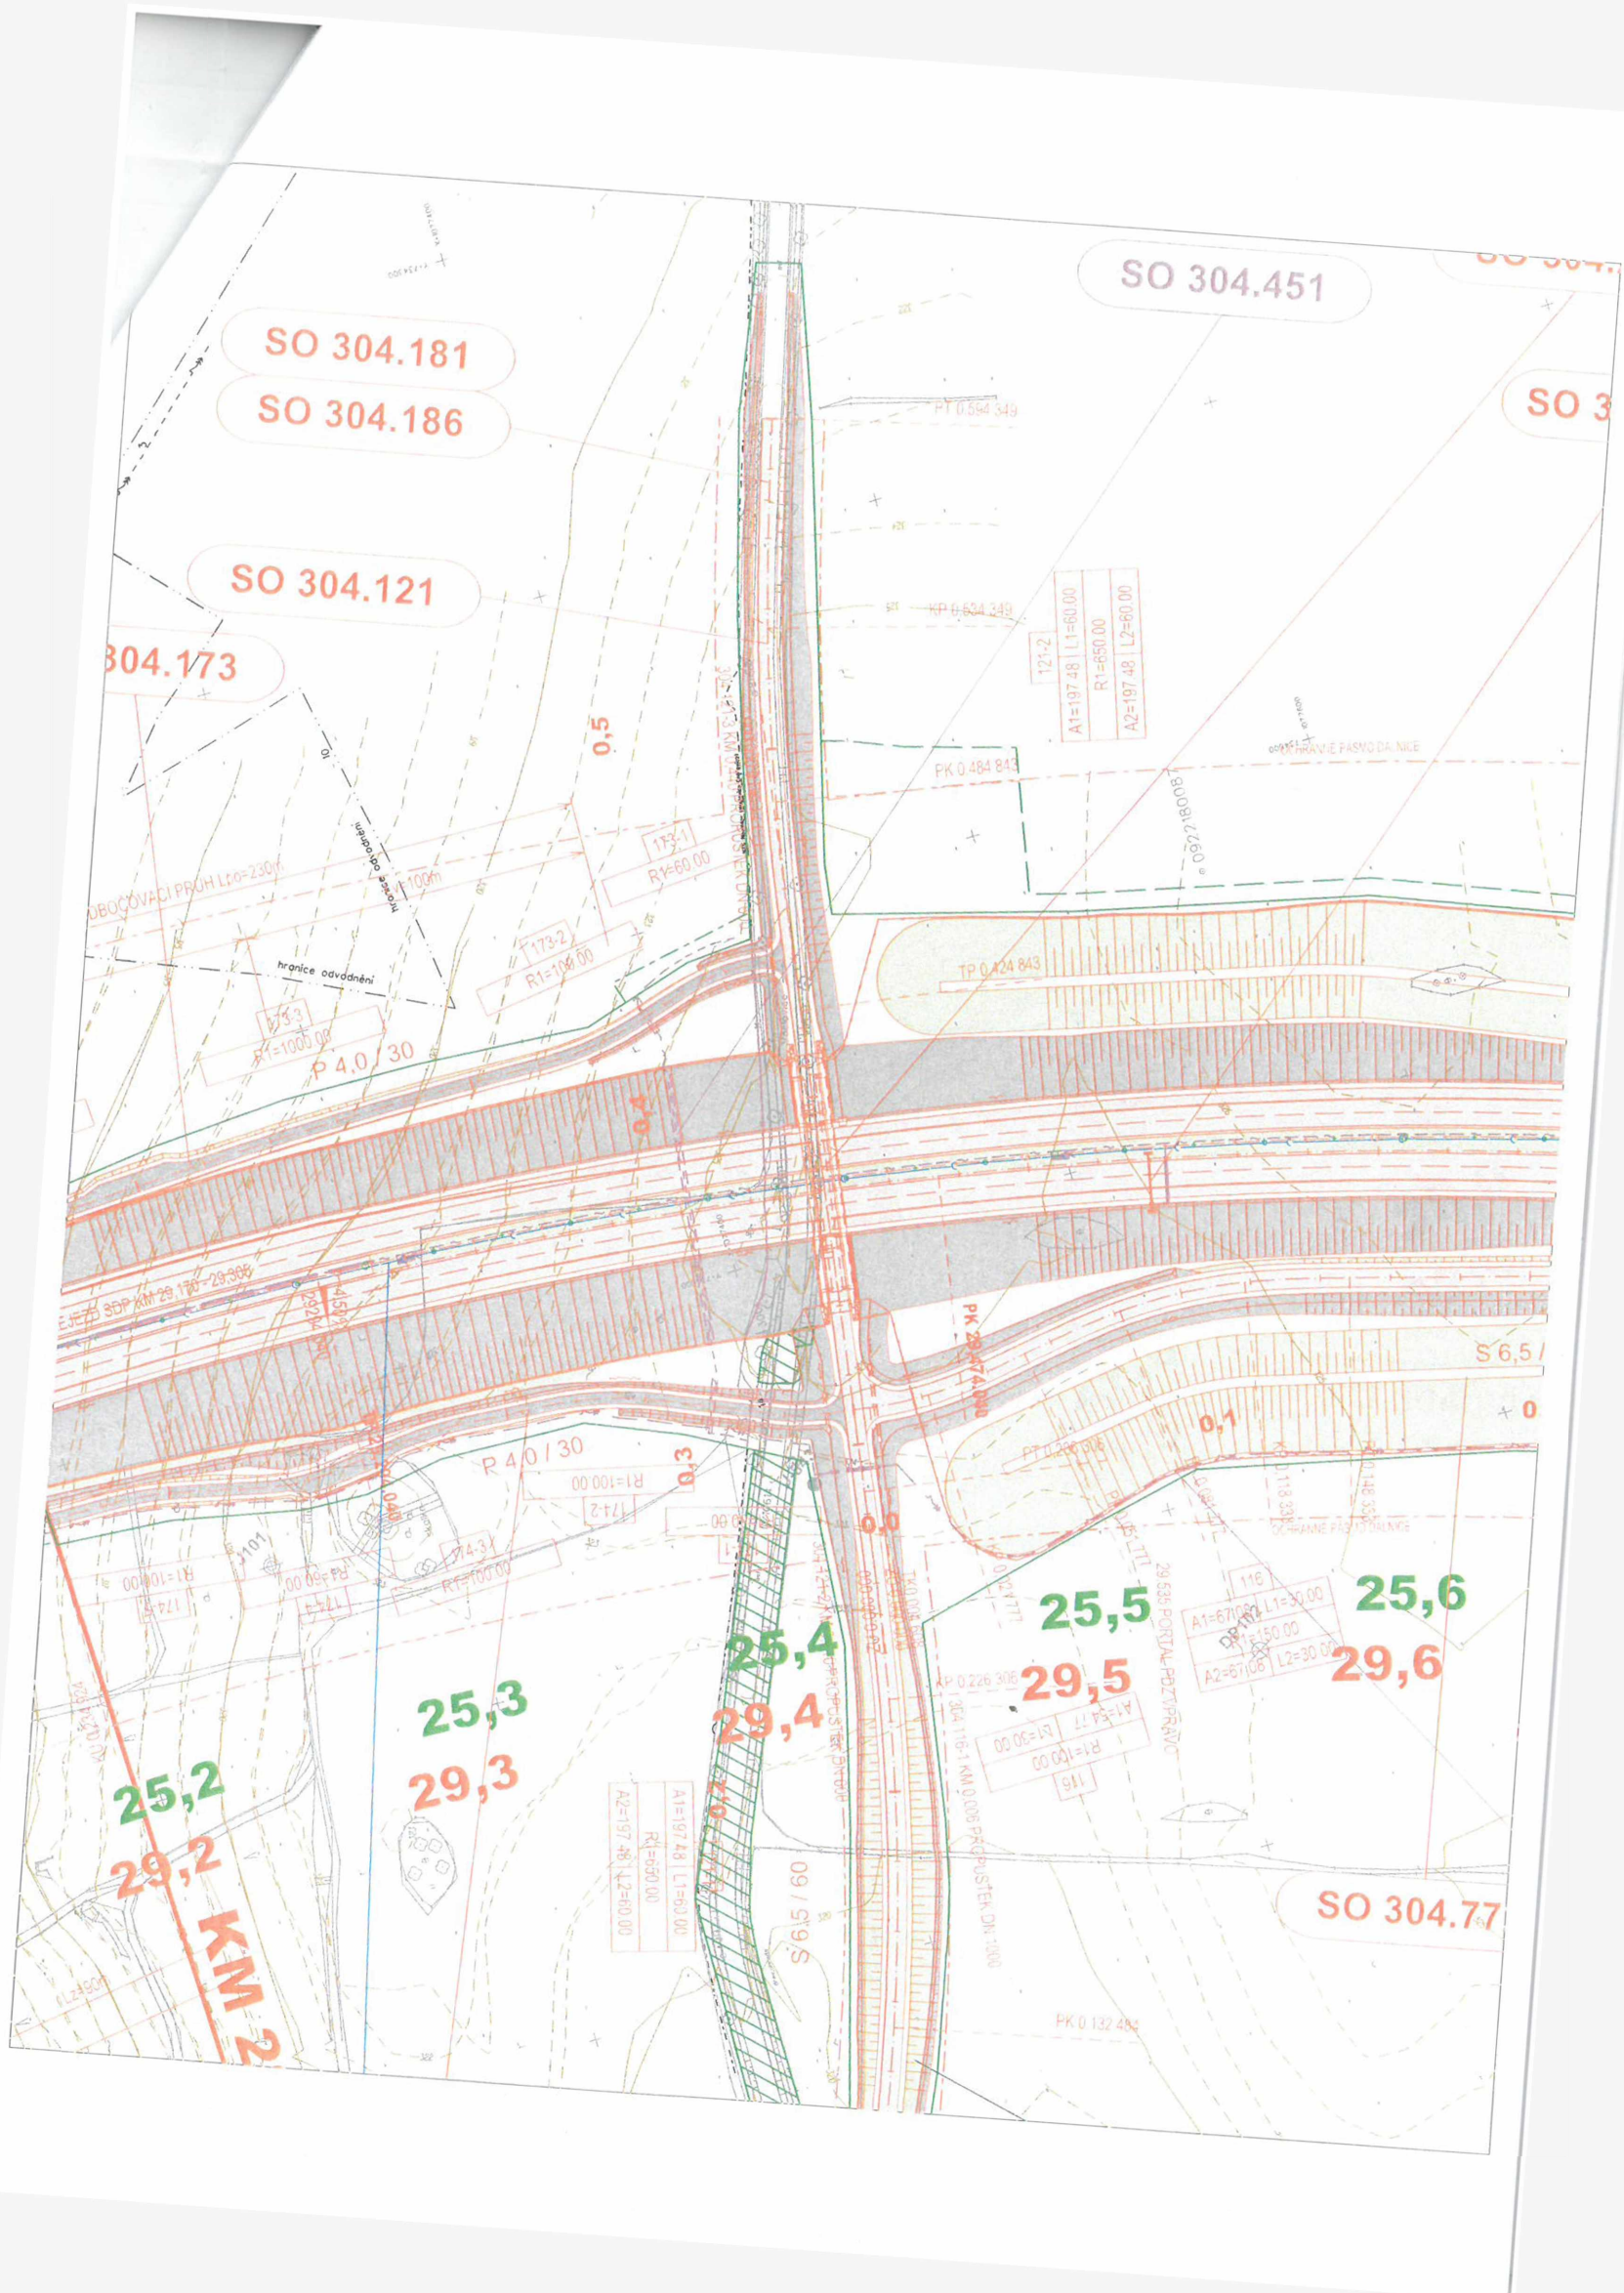

SO 304.181

SO 304.186

SO 304.121

304.173

SO 304.451

SO 3

0.5

0.4

0.1

25,2

29,2

KM 2

25,3

29,3

25,4

29,4


25,5

29,5

25,6

29,6

SO 304.77

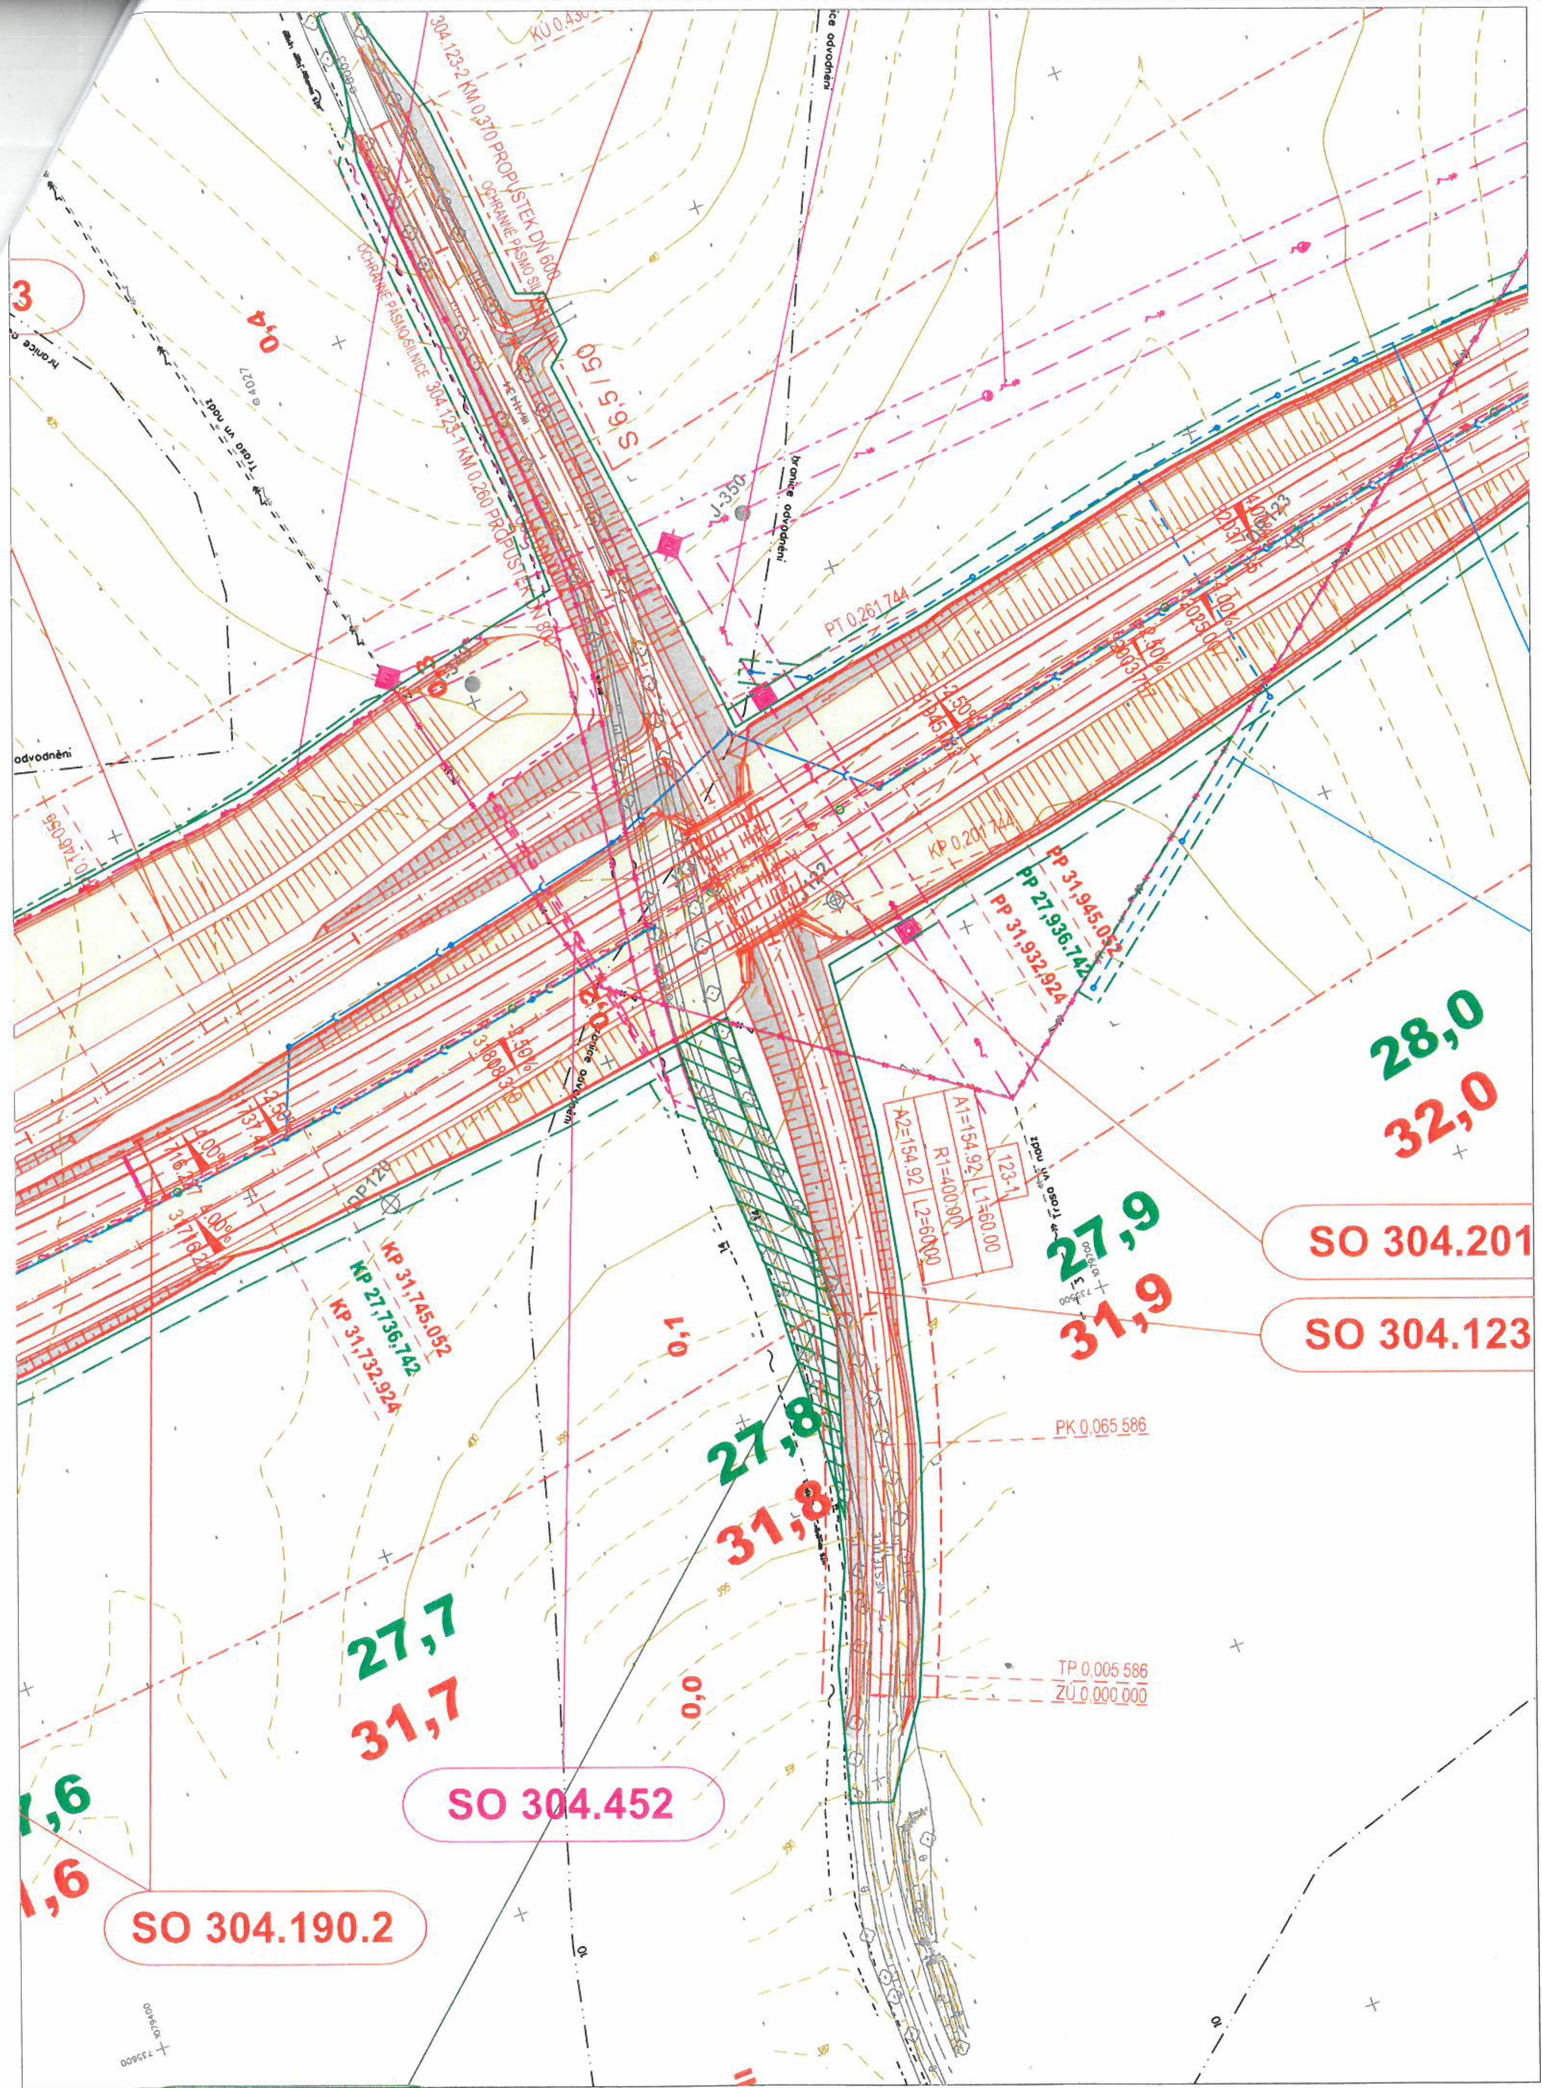

28,0
32,0

SO 304.201

SO 304.123

27,9
31,9

27,8
31,8

27,7
31,7


SO 304.452

SO 304.190.2

A1=154,92 L1=600,00
R1=400,90
A2=154,92 L2=600,00


PK 0,065 586

TP 0,005 586
ZU 0,000 000

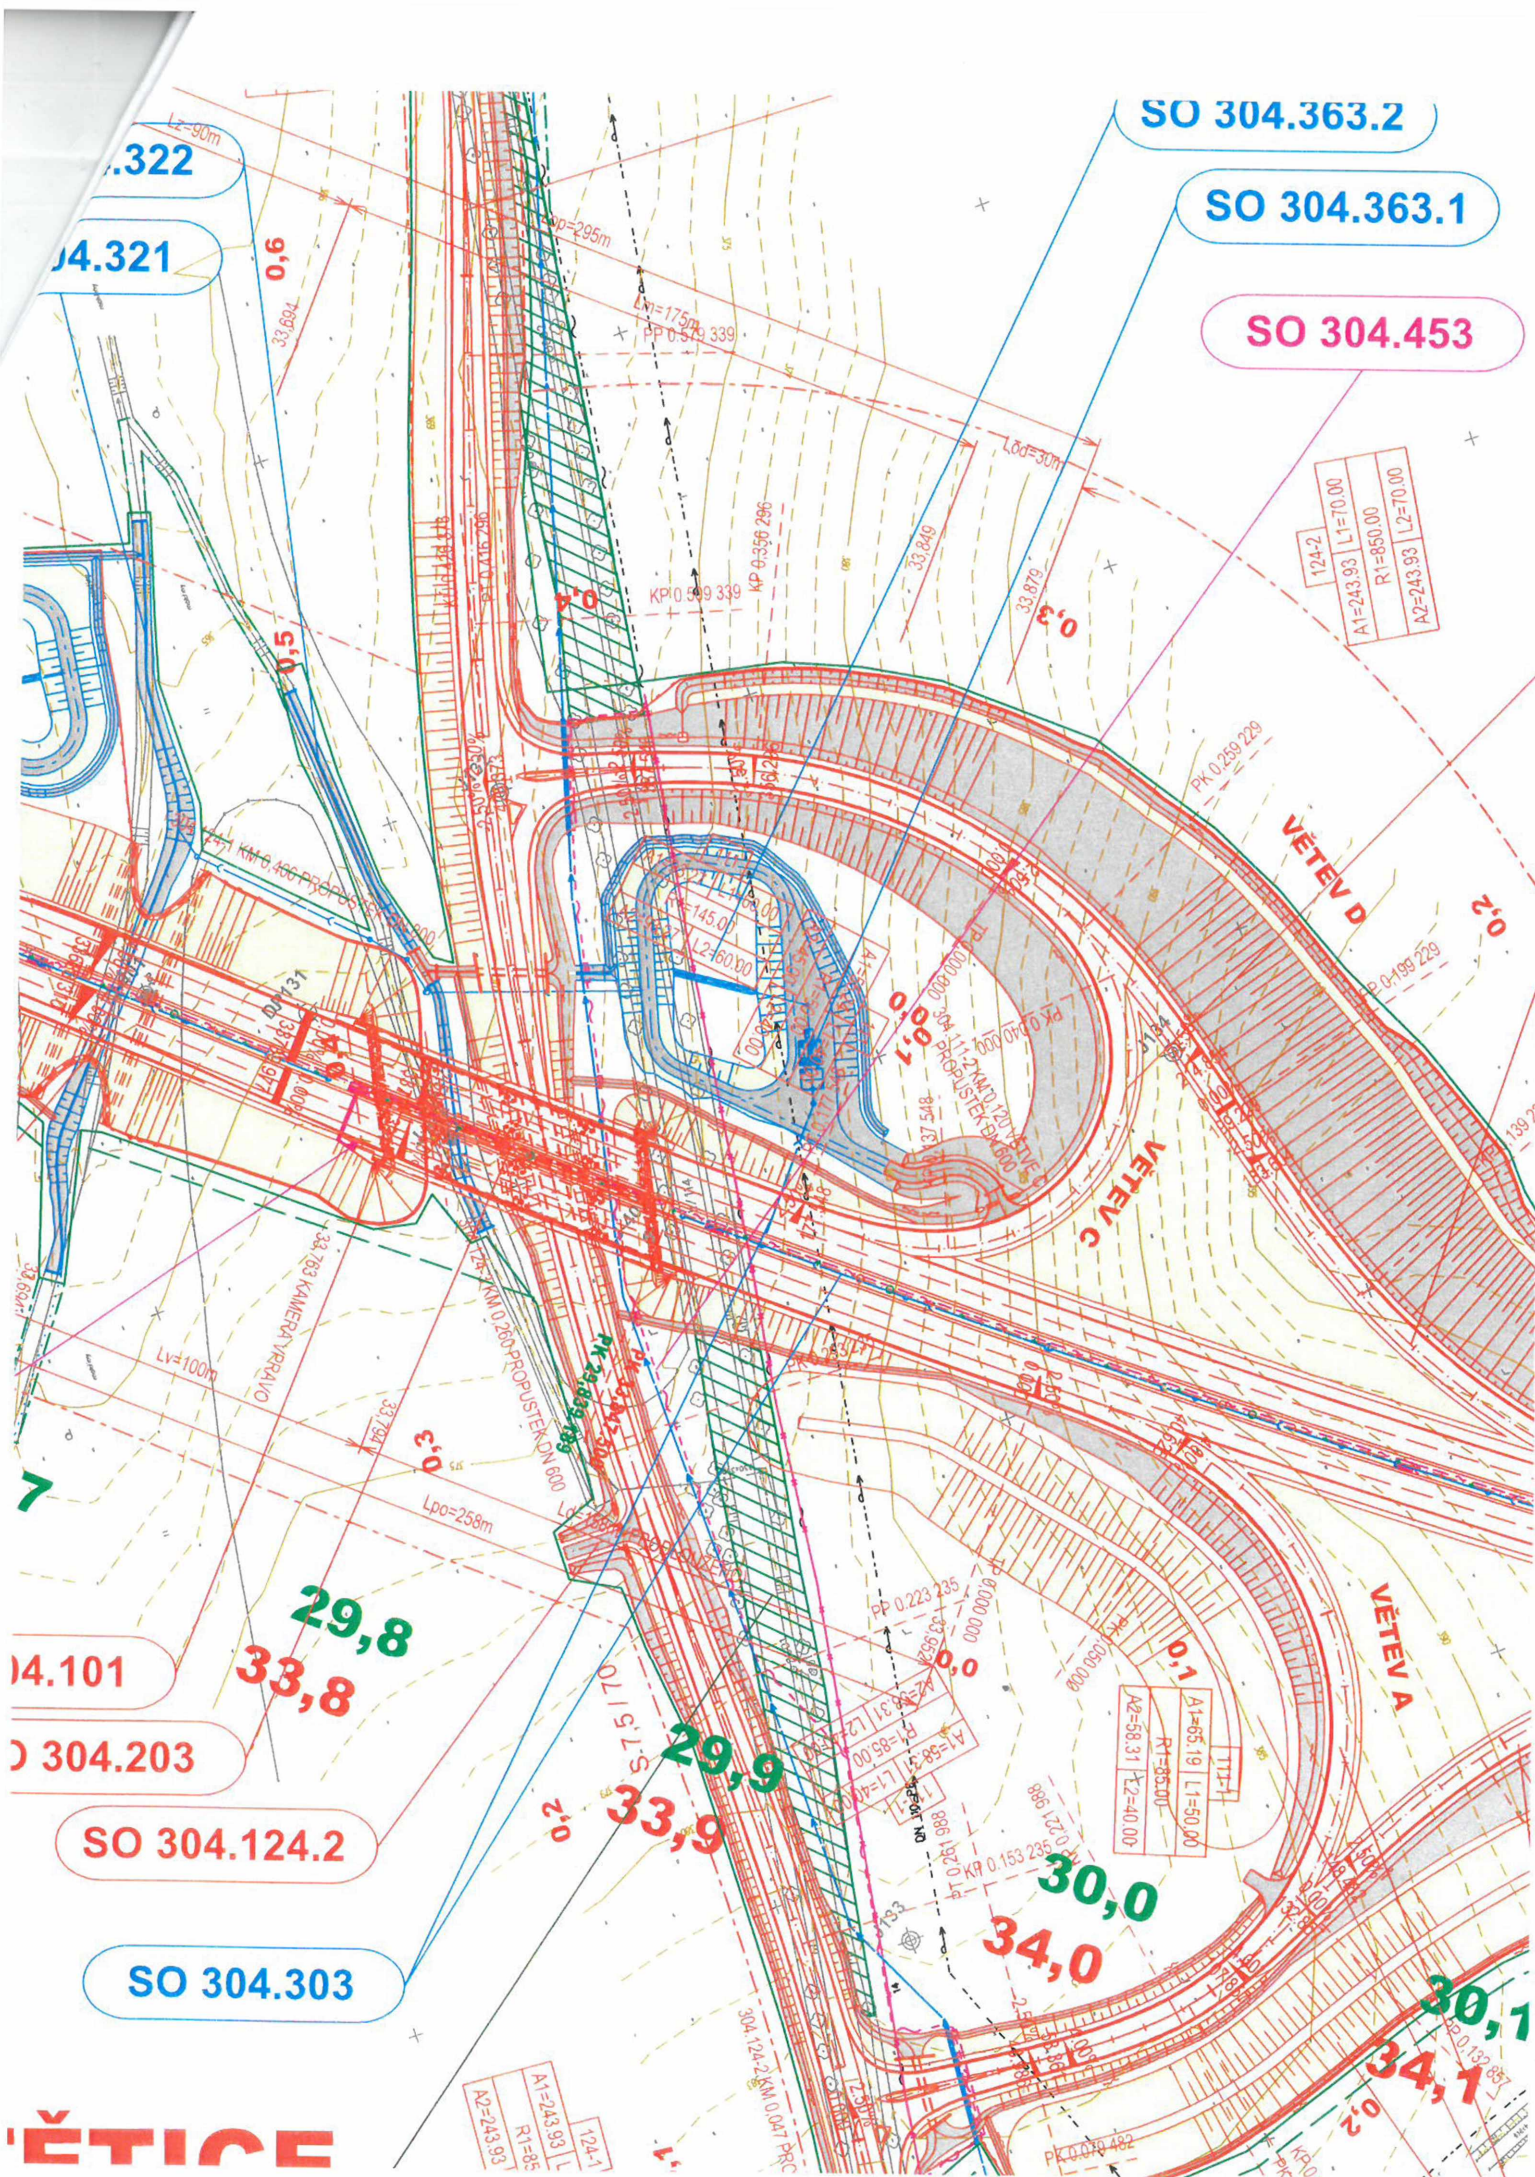



A1=894.43	L1=200.00
R1=4000.00	
A2=1000.00	L2=250.00

111	
A1=112.40	
R1=200.00	
A2=109.54	
L2=60.00	

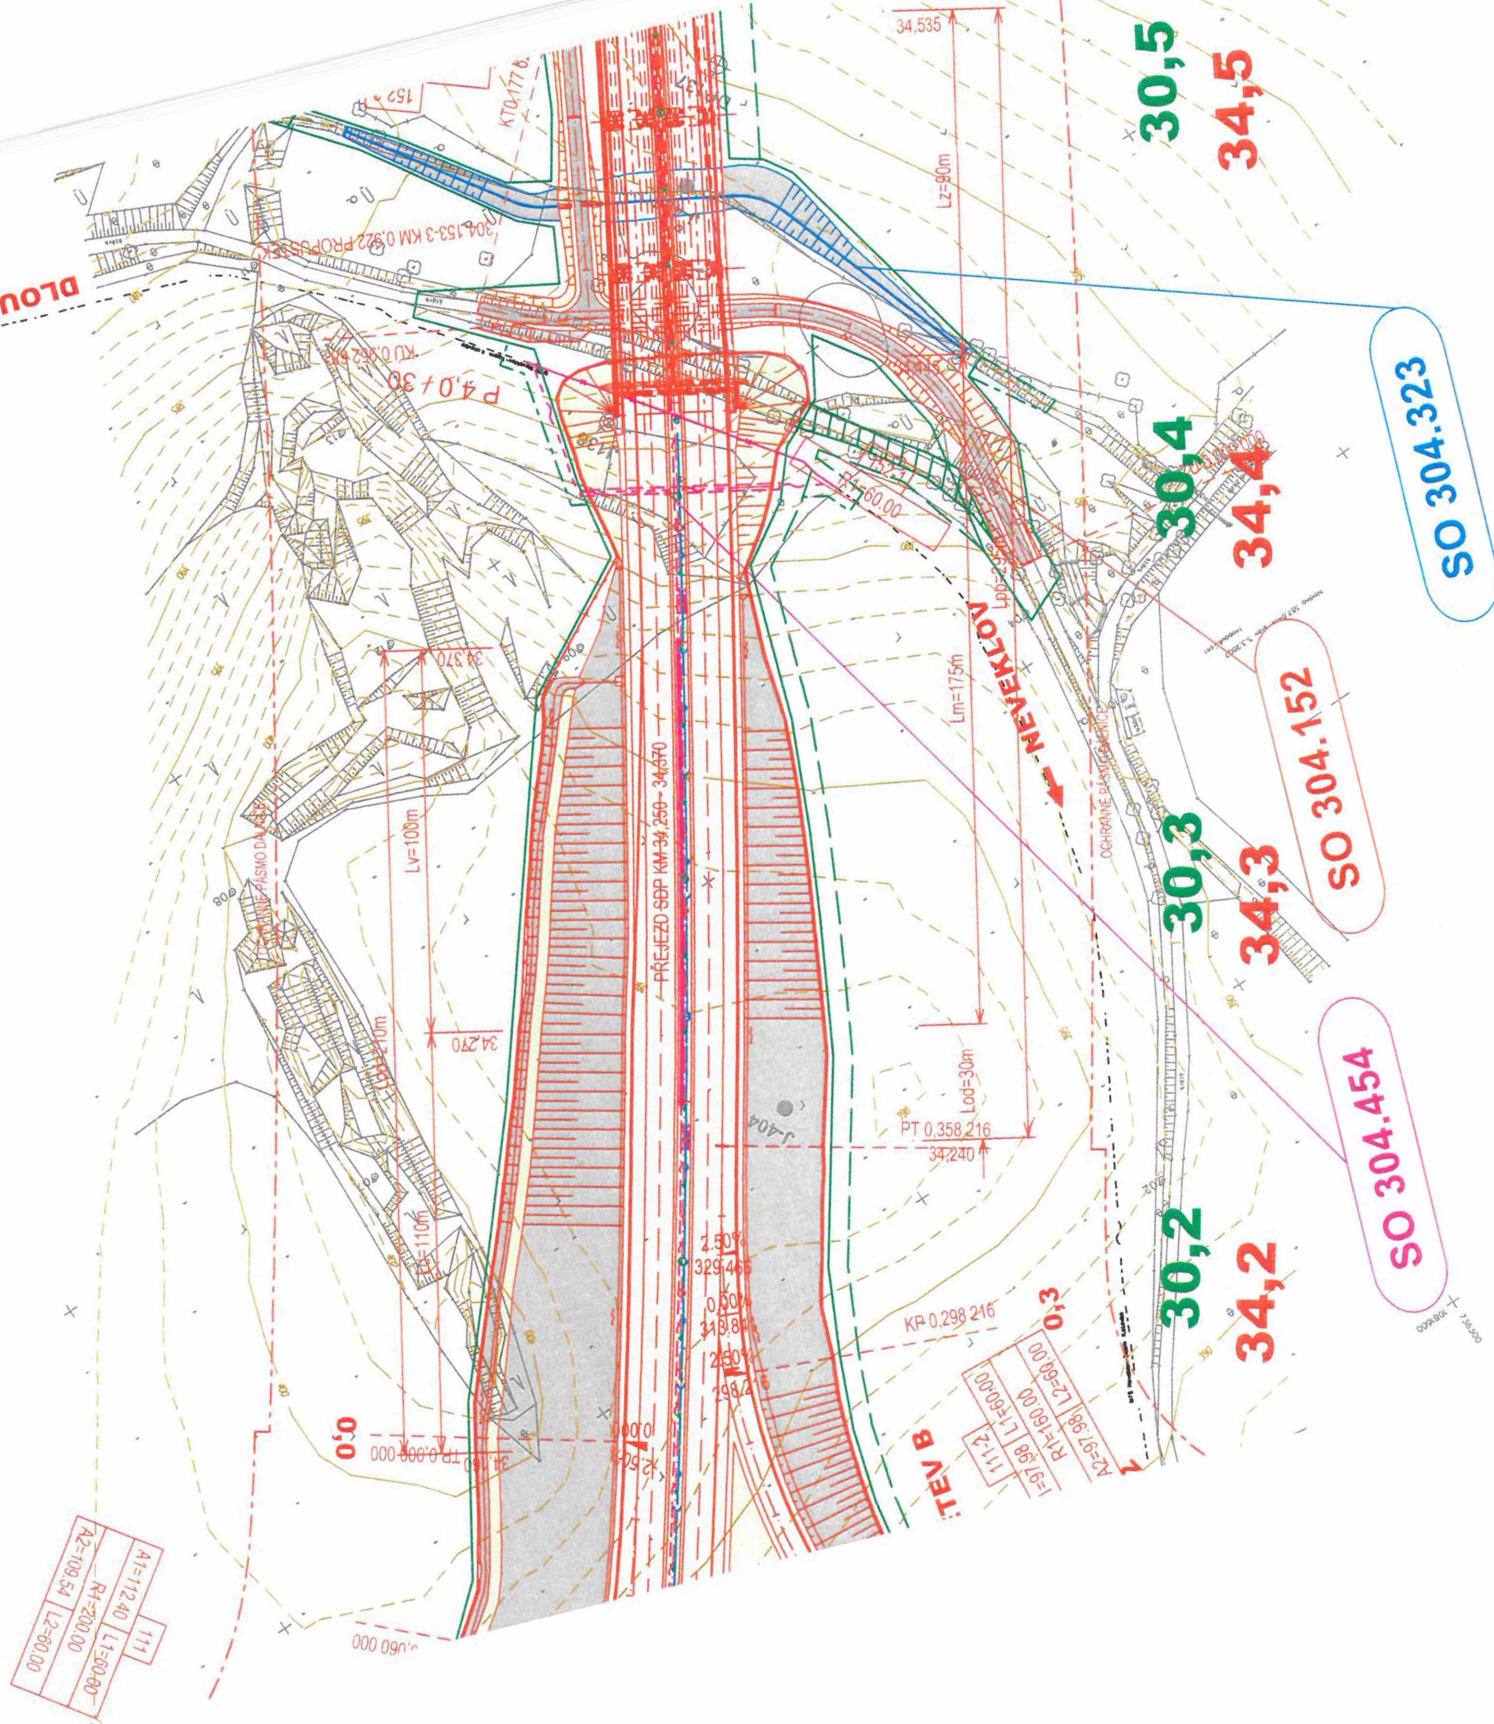

11

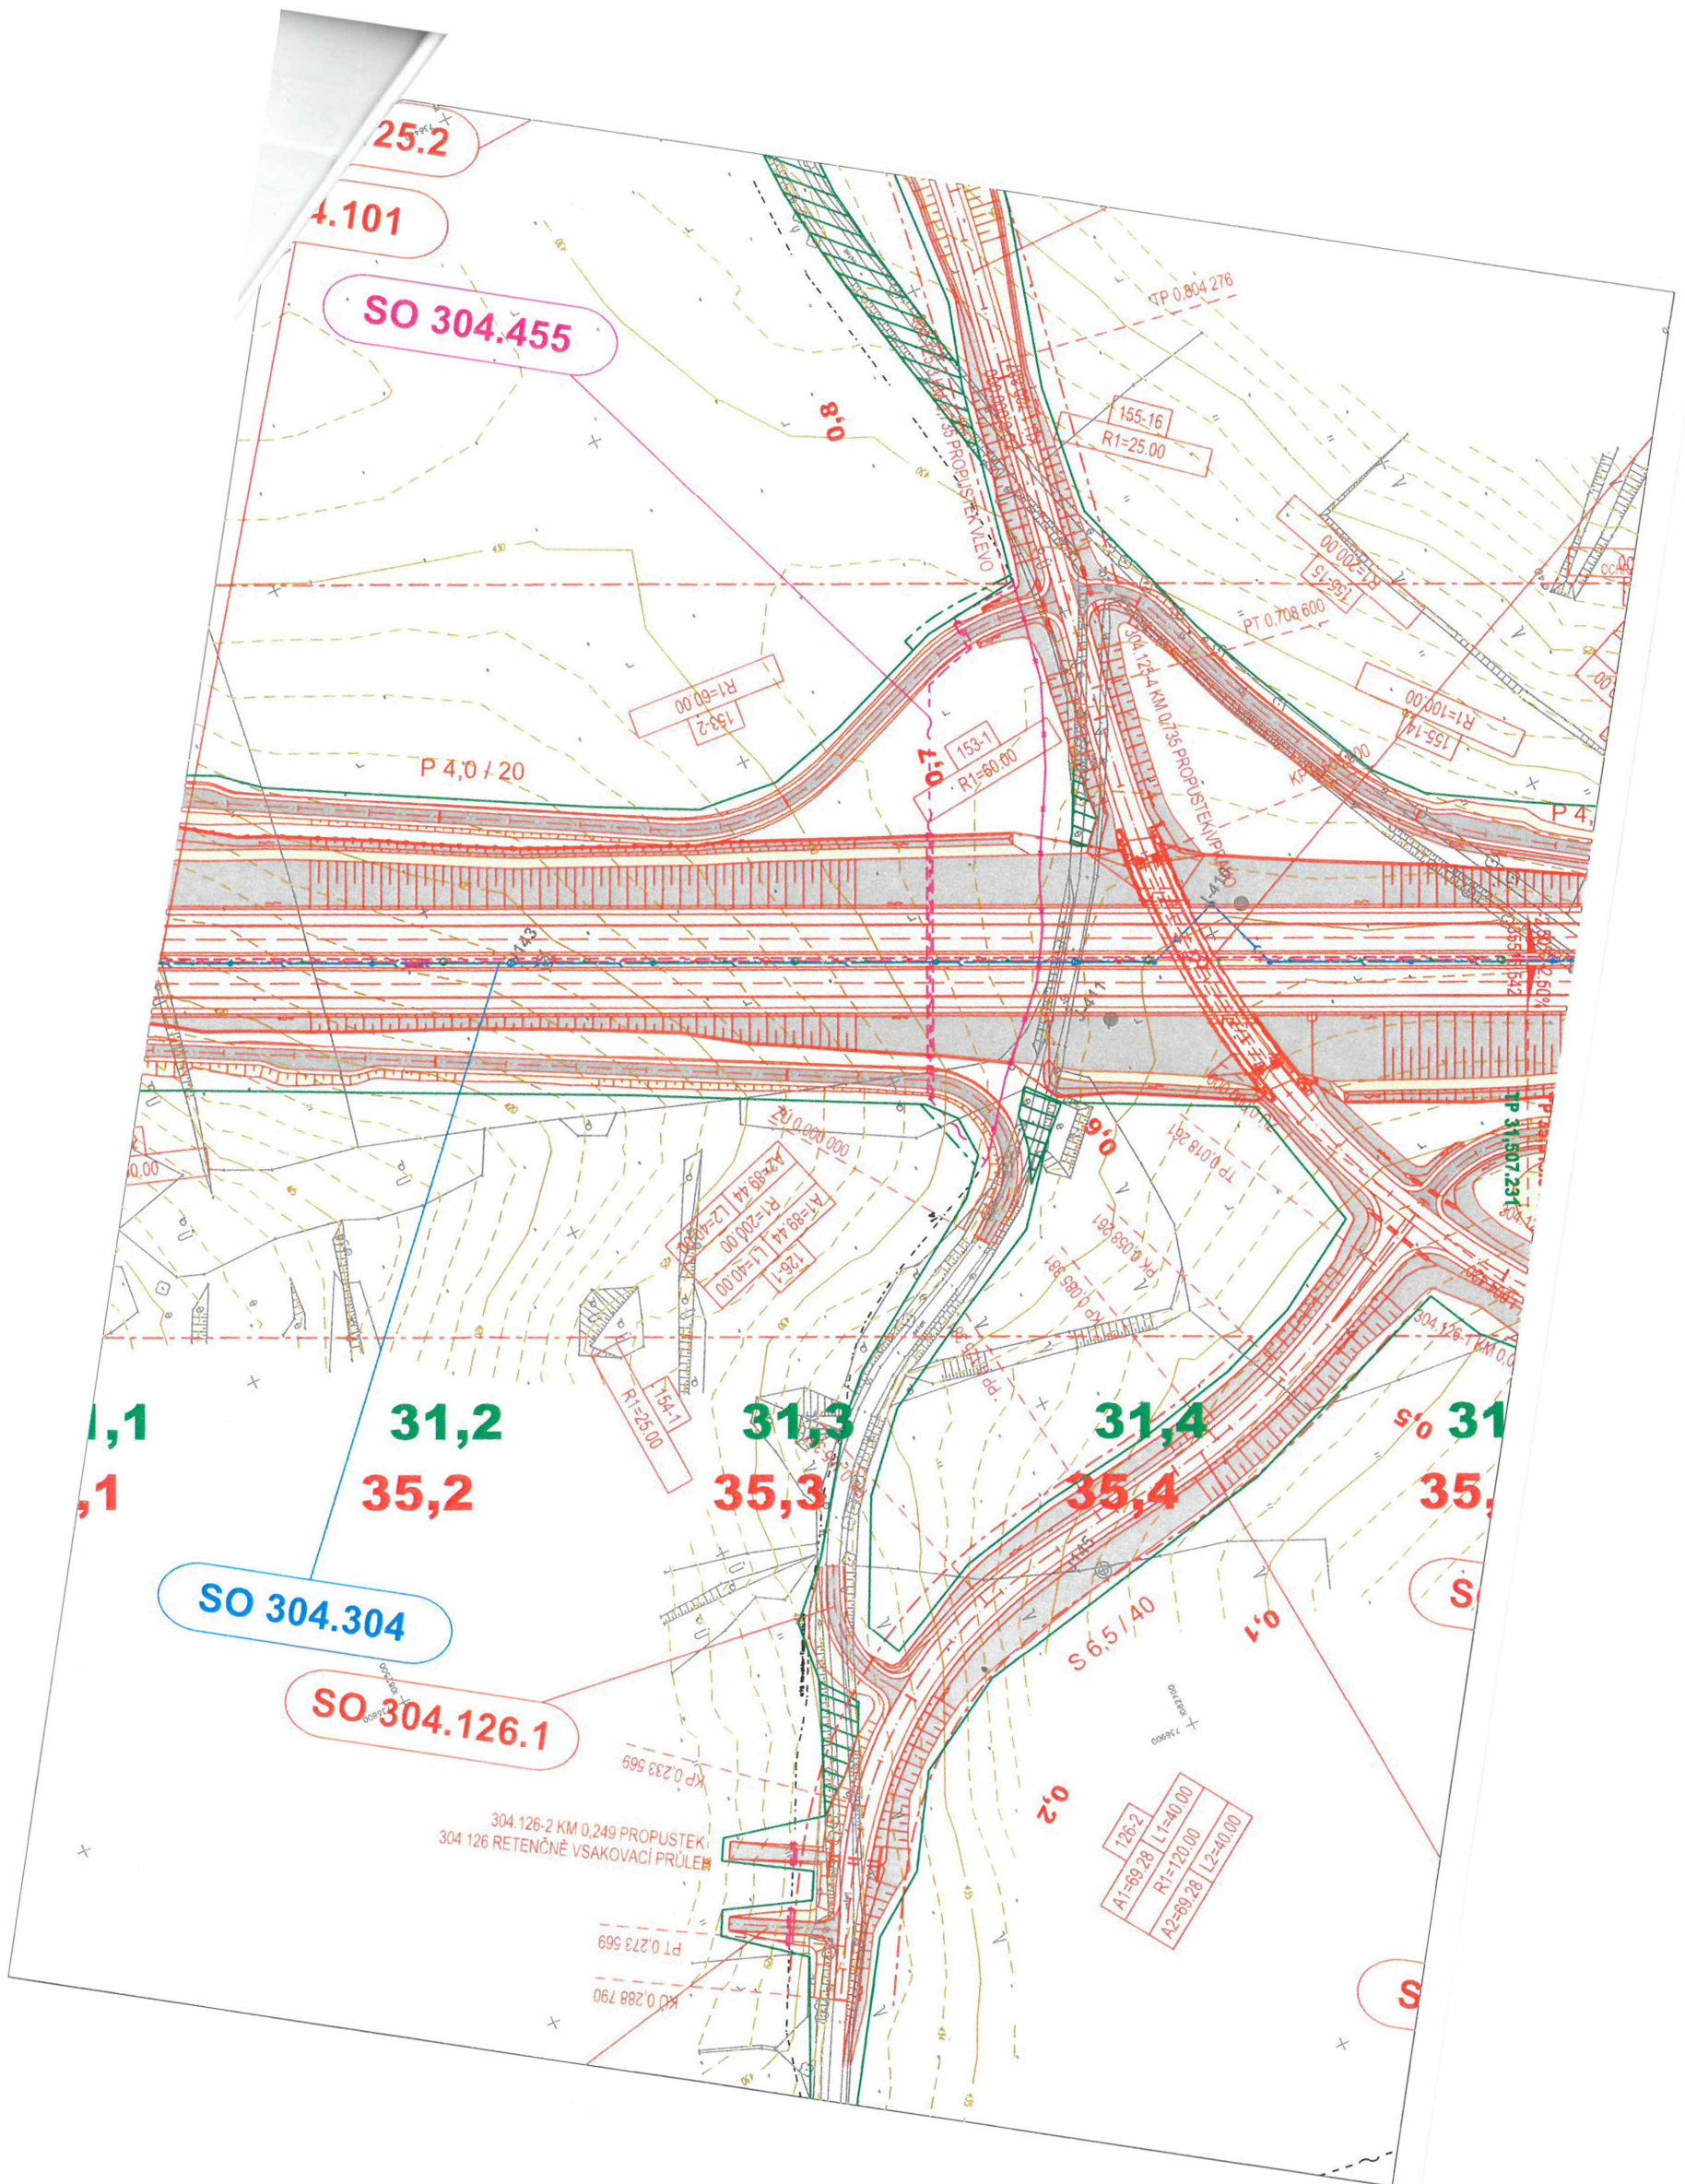

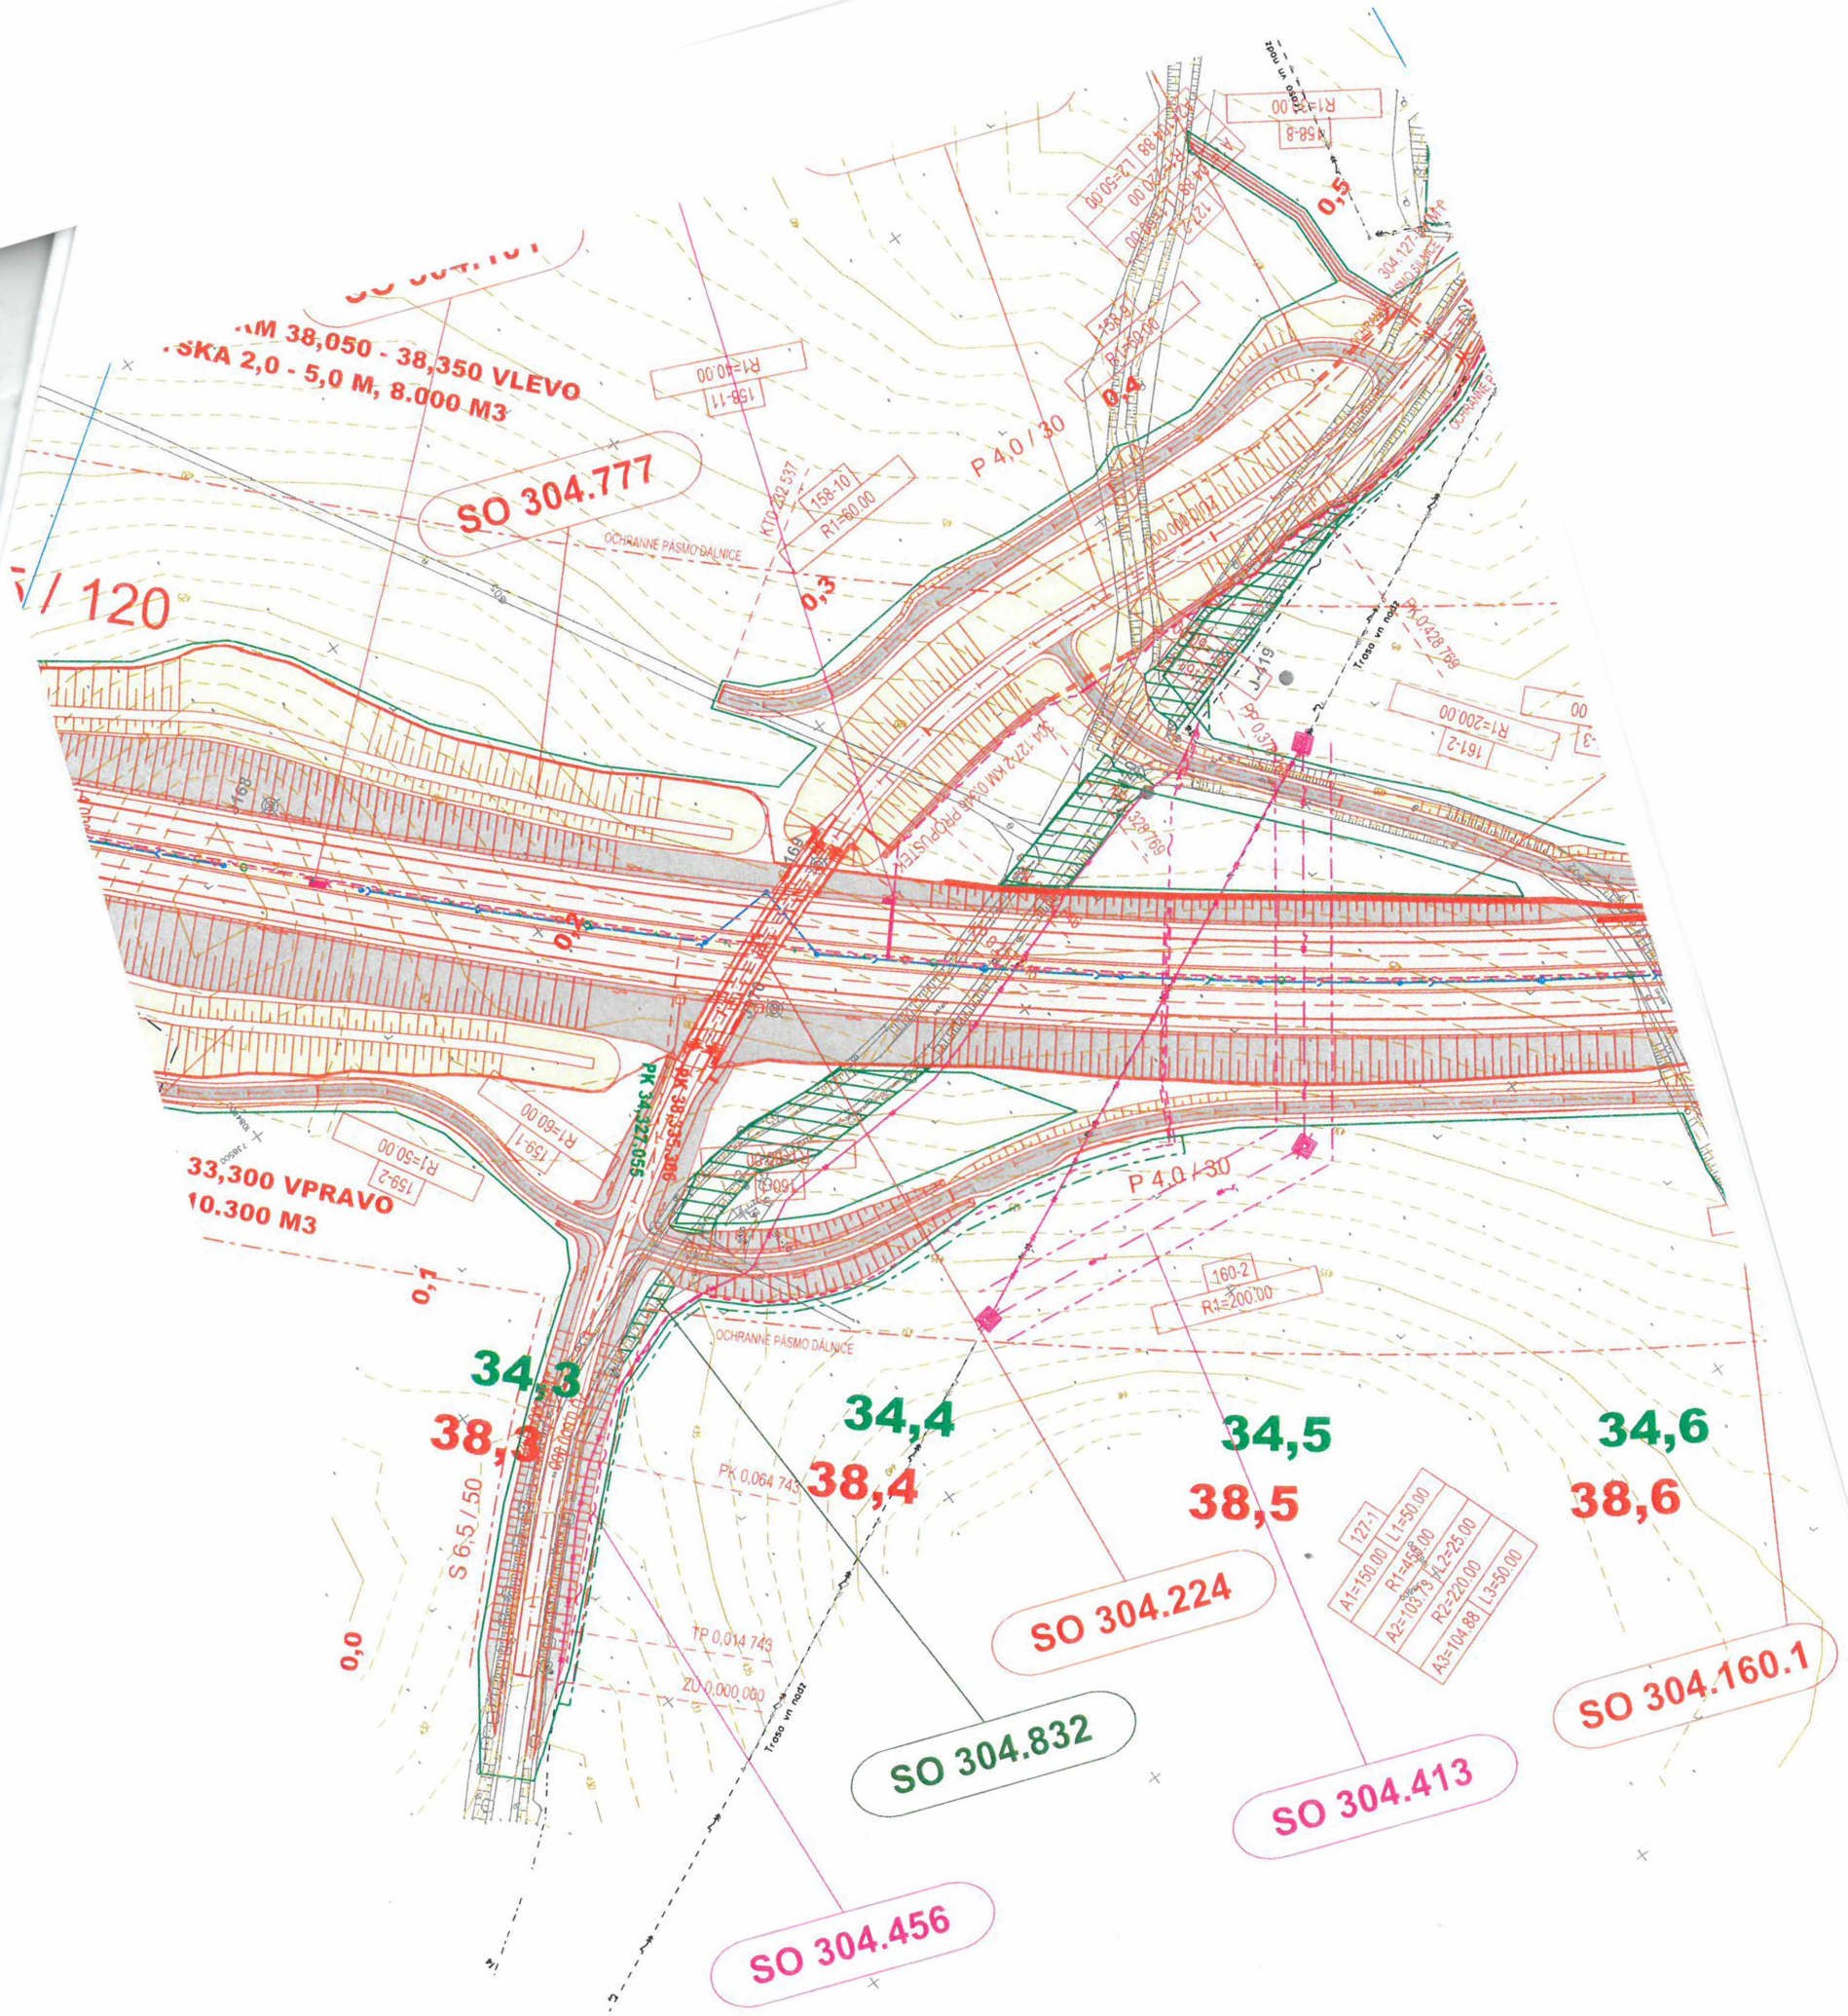

3/120
38,050 - 38,350 VLEVO
SKA 2,0 - 5,0 M, 8.000 M3

SO 304.777

33,300 VPRAVO
10.300 M3

34,3
38,3

34,4
38,4

34,5
38,5

34,6
38,6

SO 304.224

SO 304.832

SO 304.456


SO 304.413

SO 304.160.1

127-1	L1=50,00
A1=150,00	L1=50,00
R1=103,73	L2=23,00
A2=104,88	L3=50,00

SO 30

D

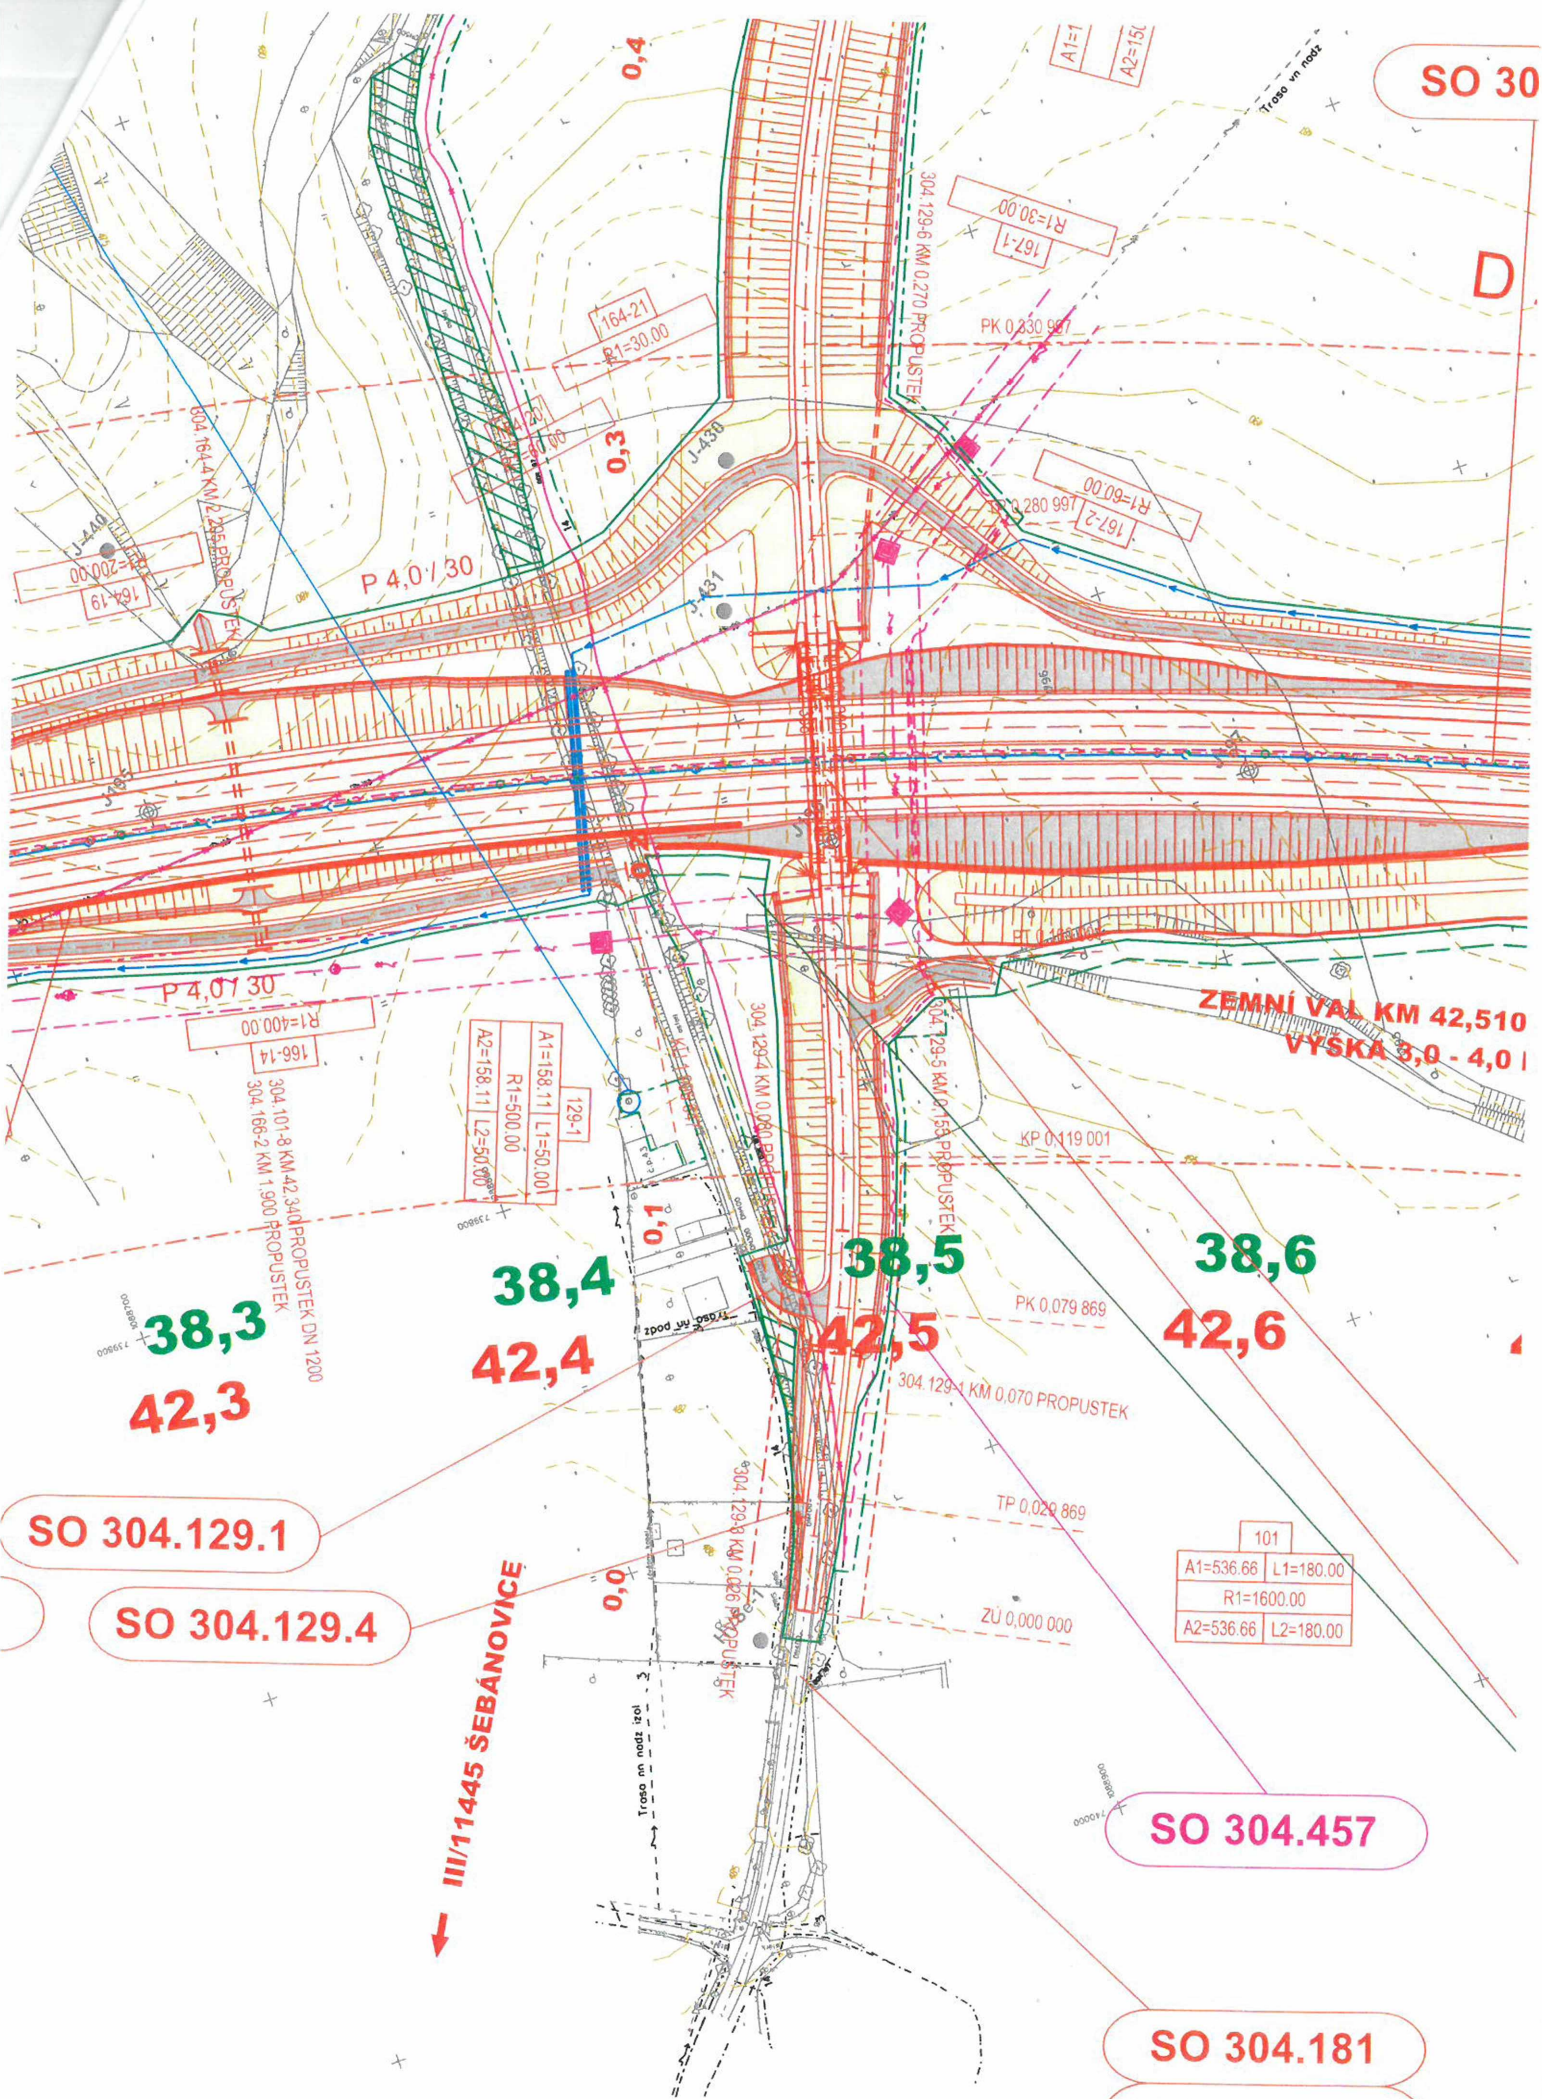

P 4,0/30

P 4,0/30

ZEMNÍ VAL KM 42,510
VÝŠKA 3,0 - 4,0 I

38,3
42,3

38,4
42,4

38,5
42,5

38,6
42,6

SO 304.129.1

SO 304.129.4

III/11445 ŠEBÁNOVICE

101
A1=536.66 L1=180.00
R1=1600.00
A2=536.66 L2=180.00

SO 304.457

SO 304.181

