



## Smlouva o realizaci překládky sítě elektronických komunikací č. HK 2016\_0054

uzavřená dle ustanovení § 1746 odst. 2 a násl. zákona č. 89/2012 Sb., občanského zákoníku, v platném znění a v souladu s § 104 odst. 17 zákona č. 127/2005 Sb., o elektronických komunikacích a o změně některých souvisejících zákonů (zákon o elektronických komunikacích), v platném znění

### Vlastník sítě elektronických komunikací:

#### Česká telekomunikační infrastruktura a.s.

Se sídlem Olšanská 2681/6, 130 00 PRAHA 3 – Žižkov

IČ: 04084063

DIČ: CZ04084063

Zapsaná v obchodním rejstříku vedeném u Městského soudu v Praze, odd. B, vložka 20623

Zastoupená ing. Miroslavem Kotem, Supervizorem, Výstavba pevné přístupové sítě Čechy dle Pověření ze dne 10.6.2016

Bankovní spojení: PPF banka

Číslo účtu: [REDACTED]

(dále jen „CETIN“)

a

### Stavebník žadající o překládku sítě elektronických komunikací:

Město Nová Paka

se sídlem

Dukelské náměstí 39, 509 24 Nová Paka

zastoupený:

Mgr. Josefem Coganem

IČ :

00271888

DIČ :

CZ00271888

Bankovní spojení :

Česká spořitelna

Číslo účtu :

(dále jen „Stavebník“)

uzavírají tuto smlouvu:

### Definice pojmů

Překládkou sítě elektronických komunikací (dále jen „SEK“) se rozumí stavba spočívající ve změně trasy vedení veřejné komunikační sítě nebo přemístění zařízení veřejné komunikační sítě.

### Čl. 1

#### Úvodní ustanovení

Společnost CETIN je vlastníkem SEK, jež má být přeložena na základě této smlouvy. Stavebník ve smyslu Vyjádření o existenci SEK a Všeobecných podmínek ochrany SEK vydaného dne ..... pod č. .... vyvolává ve smyslu § 104 odst. 17 zákona č. č. 127/2005 Sb. překládku dotčeného úseku SEK.

Překládka SEK dle této smlouvy je vedena u společnosti CETIN pod označením  
**Nová Paka(JC),Kumburská(Slovany),VPI**

## **Čl. 2 Předmět smlouvy**

Předmětem této smlouvy je požadavek Stavebníka na překládku SEK ve vlastnictví společnosti CETIN, závazek společnosti CETIN zajistit si překládku SEK a s ní související záležitosti v rozsahu a za podmínek stanovených touto smlouvou a závazek Stavebníka, jež překládku SEK vyvolal, uhradit všechny nezbytné náklady, které společnosti CETIN v souvislosti se zajištěním překládky SEK vzniknou.

## **Čl. 3 Překládka SEK, podmínky překládky SEK**

3.1 Překládka SEK dle této smlouvy bude realizována v rozsahu (územním a stavebnětechnickém) a na nemovitostech dle Cenového a technického návrhu překládky SEK Nová Paka(JC),Kumburská(Slovany),VP, který je Přílohou č. I této smlouvy (dále jen „Překládka“).

3.2 Předpoklady (podmínky) pro realizaci Překládky jsou:

- zajištění pravomocného územního rozhodnutí – rozhodnutí o umístění stavby nebo územního souhlasu (Překládky),
- zajištění práv k užívání překládkou dotčených nemovitostí, tzn. uzavření smlouvy o smlouvě budoucí o zřízení služebnosti inženýrské sítě s vlastníky nemovitostí dotčených překládkou SEK nebo vyvlastnění takového práva.

(to vše dále jen „Předpoklady pro realizaci překládky SEK“).

3.3 Bez zajištění Předpokladů pro realizaci překládky SEK nebude Překládka realizována.

3.4 Vlastníkem přeložené SEK zůstává společnost CETIN.

3.5 Společnost CETIN je oprávněna realizací Překládky pověřit jinou osobu. Při realizaci Překládky jinou osobou nese společnost CETIN odpovědnost, jako by Překládku realizovala sama.

## **Čl. 4 Závazky spojené s překládkou SEK**

4.1 V souvislosti s realizací Překládky se CETIN zavazuje

- před realizací Překládky:

- zajistit vyhotovení Projektu,
- pokusit se uzavřít smlouvu o smlouvě budoucí o zřízení služebnosti inženýrské sítě s vlastníky Překládkou dotčených nemovitostí, tzn. prokazatelně učinit vlastníkům Překládkou dotčených nemovitostí návrh takové smlouvy v souladu s § 5 zákona č. 184/2006 Sb.
- zajistit územní rozhodnutí - rozhodnutí o umístění stavby (Překládky),

- po realizaci Překládky:

- zajistit dokumentaci skutečného provedení Překládky.
- zajistit nezbytné geometrické plány věcných břemen a vložení břemen na příslušné pracoviště Katastrálního úřadu.
- 

4.2 V souvislosti s provedením překládky se Stavebník zavazuje

- před realizací Překládky:

4.3 CETIN se zavazuje, že zajistí realizaci Překládky **v koordinaci se Stavebníkem do 30.11.2017** a to za předpokladu, že nejpozději 3 měsíce před tímto datem budou zajištěny ve prospěch společnosti CETIN všechny Předpoklady pro realizaci překládky SEK uvedené v Čl. 3 bodu 3.2 této smlouvy a ze strany Stavebníka splněny povinnosti uvedené v Čl. 4. bodu 4.2 této smlouvy vyjma ustanovení o stavební připravenosti, jinak nejpozději do 3 měsíců od jejich zajištění ve prospěch CETIN.

4.4 Stavebník bere na vědomí, že mezi společností CETIN a vlastníky Překládkou dotčených nemovitostí musí dojít s ohledem na ustanovení § 104 zákona č. 127/2005 Sb. k úpravě vzájemných právních vztahů v podobě uzavření písemné smlouvy o budoucí smlouvě o zřízení služebnosti inženýrské sítě po realizaci Překládky k uzavření smlouvy o zřízení služebnosti inženýrské sítě event. zřízení takového práva ve vyvlastňovacím řízení. Náhrady za zřízení takových služebností, které společnost CETIN vlastníkům dotčených nemovitostí uhradí, bude Stavebník s ohledem na ustanovení § 104 odst. 17 zákona č. 127/2005 Sb. povinen uhradit společnosti CETIN jako náklady vzniklé společnosti CETIN v souvislosti s Překládkou, stejně tak v případě nákladů společnosti CETIN za uhrazení správních poplatků za vklad služebností do Katastru nemovitostí event. případně nákladů vzniklých společnosti CETIN v souvislosti s vyvlastňovacím řízením.

4.5 Stavebník se zavazuje poskytnout společnosti CETIN při uzavírání smlouvy o budoucí smlouvě o zřízení služebnosti inženýrské sítě a po realizaci Překládky při uzavírání smlouvy o zřízení služebnosti inženýrské sítě potřebnou součinnost.

4.6 Sjednaná lhůta realizace Překládky dle Čl. 4 bodu 4.3 této smlouvy se prodlužuje o tolik dnů, o kolik dnů byly práce k jejímu provedení přerušeny nebo nemohly být případně zahájeny z důvodu nikoliv na straně společnosti CETIN.

4.7 Dnem ukončení realizace Překládky je den, kdy je Stavebníkovi doručeno na adresu uvedenou v hlavičce této smlouvy nebo adresu elektronické pošty uvedenou v Čl. 8 této smlouvy oznámení o ukončení realizace Překládky.

## Čl. 5

### Náklady spojené s překládkou SEK

5.1 Stavebník je na základě zákona č. 127/2005 Sb. § 104 odst. 17 povinen nést náklady překládky dotčeného úseku SEK, přičemž takovými náklady jsou všechny nezbytné náklady vlastníka SEK, které mu v souvislosti s překládkou SEK vzniknou, a které by mu nevznikly, kdyby k překládce nedošlo.

5.2 Výše nákladů Překládky stanovených na základě Cenového a technického návrhu ke dni uzavření této smlouvy činí 176 196,00 Kč .

Překládka na základě zákona č. 127/2005Sb. je mimo předmět daně z přidané hodnoty

Specifikace těchto nákladů je uvedena v Příloze č. 2 této smlouvy. Stavebník bere na vědomí, že tato výše nákladů byla stanovena před vyhotovením projektové dokumentace Překládky (dále jen Projekt“) na základě měrných nákladů společnosti CETIN (tj. je pouze orientační),

5.3 Výše nákladů Překládky bude stanovena po vyhotovení Projektu, na jeho základě (dále jen „Náklady Překládky stanovené na základě Projektu“). Společnost CETIN písemně oznámí do 2 měsíců od uzavření této smlouvy Stavebníkovi výši Nákladů Překládky stanovených na základě Projektu.

5.4 V případě, že v souvislosti s realizací Překládky společnosti CETIN vzniknou další nezbytné náklady na Překládku, které nejsou vyčísleny v Čl. 5 bod 5.2 této smlouvy, Stavebník se zavazuje je společnosti CETIN uhradit za předpokladu, že nebudou zahrnuty v nákladech Překládky stanovených po vyhotovení Projektu ve smyslu čl. 5 bodu 5.3 této smlouvy.

Může se jednat například o:

- náklady na náhrady za omezení vlastnického práva zřízením služebnosti inženýrské sítě vlastníkům Překládkou dotčených nemovitostí dle uzavřených smluv o služebnosti inženýrské sítě, případně dle pravomocného rozhodnutí příslušného vyvlastňovacího úřadu o omezení vlastnického práva zřízením služebnosti inženýrské sítě rozhodnutím (blíže specifikovány v Čl. 4 bodu 4.4. této smlouvy),

- náklady vzniklé v souvislosti s vyvlastňovacím řízením dle předchozího odstavce a dle čl. 4 bodu 4.4 této smlouvy,

- náklady související se zrušením a následným výmazem služebnosti inženýrské sítě (vážnoucí na nemovitostech dotčených původní, překládanou, trasou SEK) z Katastru nemovitostí,

- náklady na náhrady za omezené užívání lesního a půdního fondu včetně nákladů na vypracování výpočtu,
- hydrogeologický, geologický, dendrologický a ostatní odborné posudky zpracované subjekty k tomu určenými,
- náklady na koordinační výkresy, povodňové plány a zaměření, vyžadované dotčenými subjekty,
- náklady na identifikaci parcel,
- náklady na správní poplatky podle zákona č. 634/2004 Sb. v platném znění, které vzniknou zhotoviteli v důsledku získávání potřebných správních rozhodnutí - povolení, které jsou nezbytné k realizaci Překládky,
- náklady, související se zvláštním užíváním veřejného prostranství, vyměřené v souvislosti s realizací předmětného díla podle zákona č.565/1990 Sb., o místních poplatcích v platném znění,
- náklady, související se zvláštním užíváním komunikace ve smyslu § 25 zákona č. 13/1997 Sb.,
- náklady na peněžité plnění plynoucí z nájemních smluv, jejichž uzavření je nutné pro realizaci Překládky,
- náklady související s majetkovými újmami, způsobenými na zemědělských plodinách v souvislosti s realizací Překládky,
- náklady na ochranu komunikačních vedení a zařízení před přepětím a nadproudem, včetně odborného výpočtu a návrhu,
- náklady, související se záchranným archeologickým dohledem.

## **Čl. 6 Platební podmínky**

6.1 Náklady na Překládku ve výši skutečně provedených prací a nákladů dle Čl. 5 bod 5.3 této smlouvy je Stavebník povinen uhradit na základě daňového dokladu (faktury) po realizaci Překládky do 30 dnů ode dne jeho vystavení.

6.2 Daňový doklad dle Čl. 6 bod 6.1 bude vystaven do 15 dnů od ukončení realizace Překládky ve smyslu čl. 4 bod. 4.7 této smlouvy a Stavebník je povinen uhradit jej ve lhůtě splatnosti.

6.3 Daňové doklady musí obsahovat náležitosti daňového dokladu stanovené příslušnými ustanoveními zákona č. 235/2004 Sb., o dani z přidané hodnoty, v platném znění. Daňový doklad bude Stavebníkovi zasílán na adresu uvedenou v hlavičce této smlouvy.

6.4 Náklady společnosti CETIN uvedené v Čl. 4 bod 4.4 budou hrazeny Stavebníkem odděleně na základě samostatného daňového dokladu vystaveného společností CETIN a Stavebník je povinen je uhradit ve lhůtě splatnosti 30 dnů od jeho vystavení.

6.5 Náklady dle této Smlouvy budou Stavebníkem hrazeny na účet společnosti CETIN uvedený v hlavičce této smlouvy pokud nebude daňovým dokladem vystaveným společností CETIN stanoveno jinak.

Dnem úhrady daňového dokladu (zaplacením fakturovaných nákladů) se rozumí den připsání účtované (fakturované) částky na účet společnosti CETIN.

## Čl. 7 Sankce

7.1. Strany této smlouvy si sjednávají pro případ prodlení Stavebníka s úhradou některé částky, k jejíž úhradě je dle této smlouvy povinen, povinnost Stavebníka zaplatit společnosti CETIN smluvní pokutu ve výši 0,3 % z dlužné částky za každý den prodlení.

7.2. Smluvní pokuta je splatná do 10 dnů poté, co bude písemná výzva jedné strany v tomto směru druhé straně doručena.

7.3. Povinností zaplatit smluvní pokutu, jak je specifikována v bodech 7.1 a 7.2 tohoto článku, není dotčeno právo na náhradu škody, a to ani co do výše, v níž případně náhrada škody smluvní pokutu přesáhne. Povinnost zaplatit smluvní pokutu může vzniknout i opakovaně, její celková výše není omezena.

7.4. Povinnost zaplatit smluvní pokutu, jak je specifikována v bodech 7.1 až 7.3. tohoto článku, trvá i po skončení trvání této smlouvy, jakož i poté, co dojde k odstoupení od ní některou ze stran či oběma stranami.

## Čl. 8 Kontaktní osoby

a) Za CETIN :

ve věcech smluvních: Theodor Valenta  
e-mail: [REDACTED]

funkce: specialista pro výstavbu sítě  
tel. [REDACTED]

ve věcech technických Tomáš Cirkl  
e-mail [REDACTED]

funkce : specialista pro výstavbu sítě  
tel. [REDACTED]

b) Za stavebníka :

ve věcech smluvních: Mgr. Josef Cogan  
e-mail: [REDACTED]

funkce : starosta  
tel.: [REDACTED]

ve věcech technických: Bc. Jiří Zaplatflek  
e-mail: [REDACTED]

funkce : referent – investiční oddělení  
tel.: [REDACTED]

## Čl. 9 Odstoupení od smlouvy

9.1 Dostane-li se Stavebník do prodlení s úhradou některé platby dle této smlouvy a toto prodlení trvá déle než 60 dní, poruší Stavebník smlouvu podstatným způsobem a společnost CETIN je oprávněna od této smlouvy odstoupit nejpozději do 80. dne prodlení.

9.2 Pokud výše nákladů Překládky stanovených na základě Projektu bude vyšší o více jak 10% než výše nákladů Překládky stanovených na základě Cenového a technického návrhu je Stavebník oprávněn odstoupit od této smlouvy do 30 dnů od doručení písemného oznámení dle Čl. 5 bodu 5.3 této smlouvy.

9.3 V případě, že dojde k odstoupení dle bodu 9.1 nebo 9.2 tohoto článku je Stavebník povinen uhradit společnosti CETIN náklady již vzniklé v souvislosti s plněním z této smlouvy.

## **Čl. 10 Rozvazovací podmínka**

10.1. Realizace Překládky musí být zahájena nejpozději do dvou let od uzavření této smlouvy. Marné uplynutí této lhůty je rozvazovací podmínkou této smlouvy ve smyslu ustanovení § 548 odst. 2 občanského zákoníku, v platném znění.

10.2. Tato smlouva zanikne prvním dnem následujícím po uplynutí dvou let od uzavření této smlouvy, aniž by realizace Překládky byla zahájena. Zánikem smlouvy touto rozvazovací podmínkou není dotčeno právo společnosti CETIN na zaplacení smluvní pokuty dle Čl. 7 bodů 7.1.až 7.4. této smlouvy, a tomu odpovídající povinnost Stavebníka tuto pokutu zaplatit. Právo na náhradu škody zůstává zachováno. V případě, že dojde k zániku smlouvy touto rozvazovací podmínkou je Stavebník povinen uhradit společnosti CETIN náklady již vzniklé v souvislosti s plněním z této smlouvy.

## **Čl. 11 Závěrečná ustanovení**

11.1. Tato smlouva nabývá platnosti a účinnosti okamžikem jejího uzavření.

11.2. Vztahy, které nejsou upraveny touto Smlouvou, se řídí ustanoveními zákona č. 89/2012 Sb., občanského zákoníku, ve znění pozdějších předpisů, a dalšími obecně závaznými právními předpisy.

11.3. Práva vzniklá z této smlouvy nesmí být postoupena bez předchozího písemného souhlasu druhé strany.

11.4. Započtení na pohledávky vzniklé z této smlouvy se nepřipouští.

11.5. Tato smlouva může být měněna pouze písemně. Za písemnou formu nebude pro tento účel považována výměna e-mailových či jiných elektronických zpráv.

11.6. Veškerá korespondence mezi smluvními stranami bude zasílána doporučeně na adresy uvedené v hlavičce této smlouvy nebo na adresy elektronické pošty uvedené v Čl. 8 této smlouvy, ustanovení § 573 občanského zákoníku se neuplatní.

11.7. Strany si nepřejí, aby nad rámec výslovných ustanovení této smlouvy byla jakákoliv práva a povinnosti dovozovány z dosavadní či budoucí praxe zavedené mezi stranami či zvyklostí zachovávaných obecně či v odvětví týkajícím se předmětu plnění této smlouvy, ledaže je ve smlouvě výslovně sjednáno jinak. Vedle shora uvedeného si strany potvrzují, že si nejsou vědomy žádných dosud mezi nimi zavedených obchodních zvyklostí či praxe.

11.8. Strany vylučují aplikaci ustanovení § 1805 odst. 2 občanského zákoníku na tuto smlouvu,

11.9. Tato smlouva obsahuje úplné ujednání o předmětu smlouvy a všech náležitostech, které strany měly a chtěly ve smlouvě ujednat, a které považují za důležité pro závaznost této smlouvy. Žádný projev stran učiněný při jednání o této smlouvě ani projev učiněný po uzavření této smlouvy nesmí být vykládán v rozporu s výslovnými ustanoveními této smlouvy a nezakládá žádný závazek žádné ze stran.

11.10. Odpověď strany této smlouvy, podle § 1740 odst. 3 občanského zákoníku, s dodatkem nebo odchylkou, není přijetím nabídky na uzavření této smlouvy, ani když podstatně nemění podmínky nabídky.

11.11. Žádný závazek dle této smlouvy není fixním závazkem podle § 1980 občanského zákoníku.

11.12. Smluvní strany potvrzují, že uzavření této smlouvy je výsledkem jednání stran a každá ze stran měla příležitost ovlivnit obsah této smlouvy

11.13. Tato smlouva je vyhotovena ve dvou originálech, z nichž po jednom obdrží každá smluvní strana.

#### Doložka

Tato smlouva byla schválena Radou města *Nová Paka*, na schůzi č. *80*..... dne *12. 2016*.....

#### Přílohy :

1. Technický návrh Překládky
2. Specifikace nákladů
3. Pověření fa CETIN – ing. Kot

V Pelhřimově dne *9. 11. 2016*

Česká telekomunikační infrastruktura a.s.  
Ing. Miroslav Kot  
Supervizor, Výstavba pevné přístupové sítě

Olešanská 2581/6  
130 00 Praha 3  
DIČ: CZ04084063


240

V Nové Pace dne *5. 12. 2016*

Stavebník: Mesto NOVA Paka  
Mgr. Josef Cagan  
Starosta





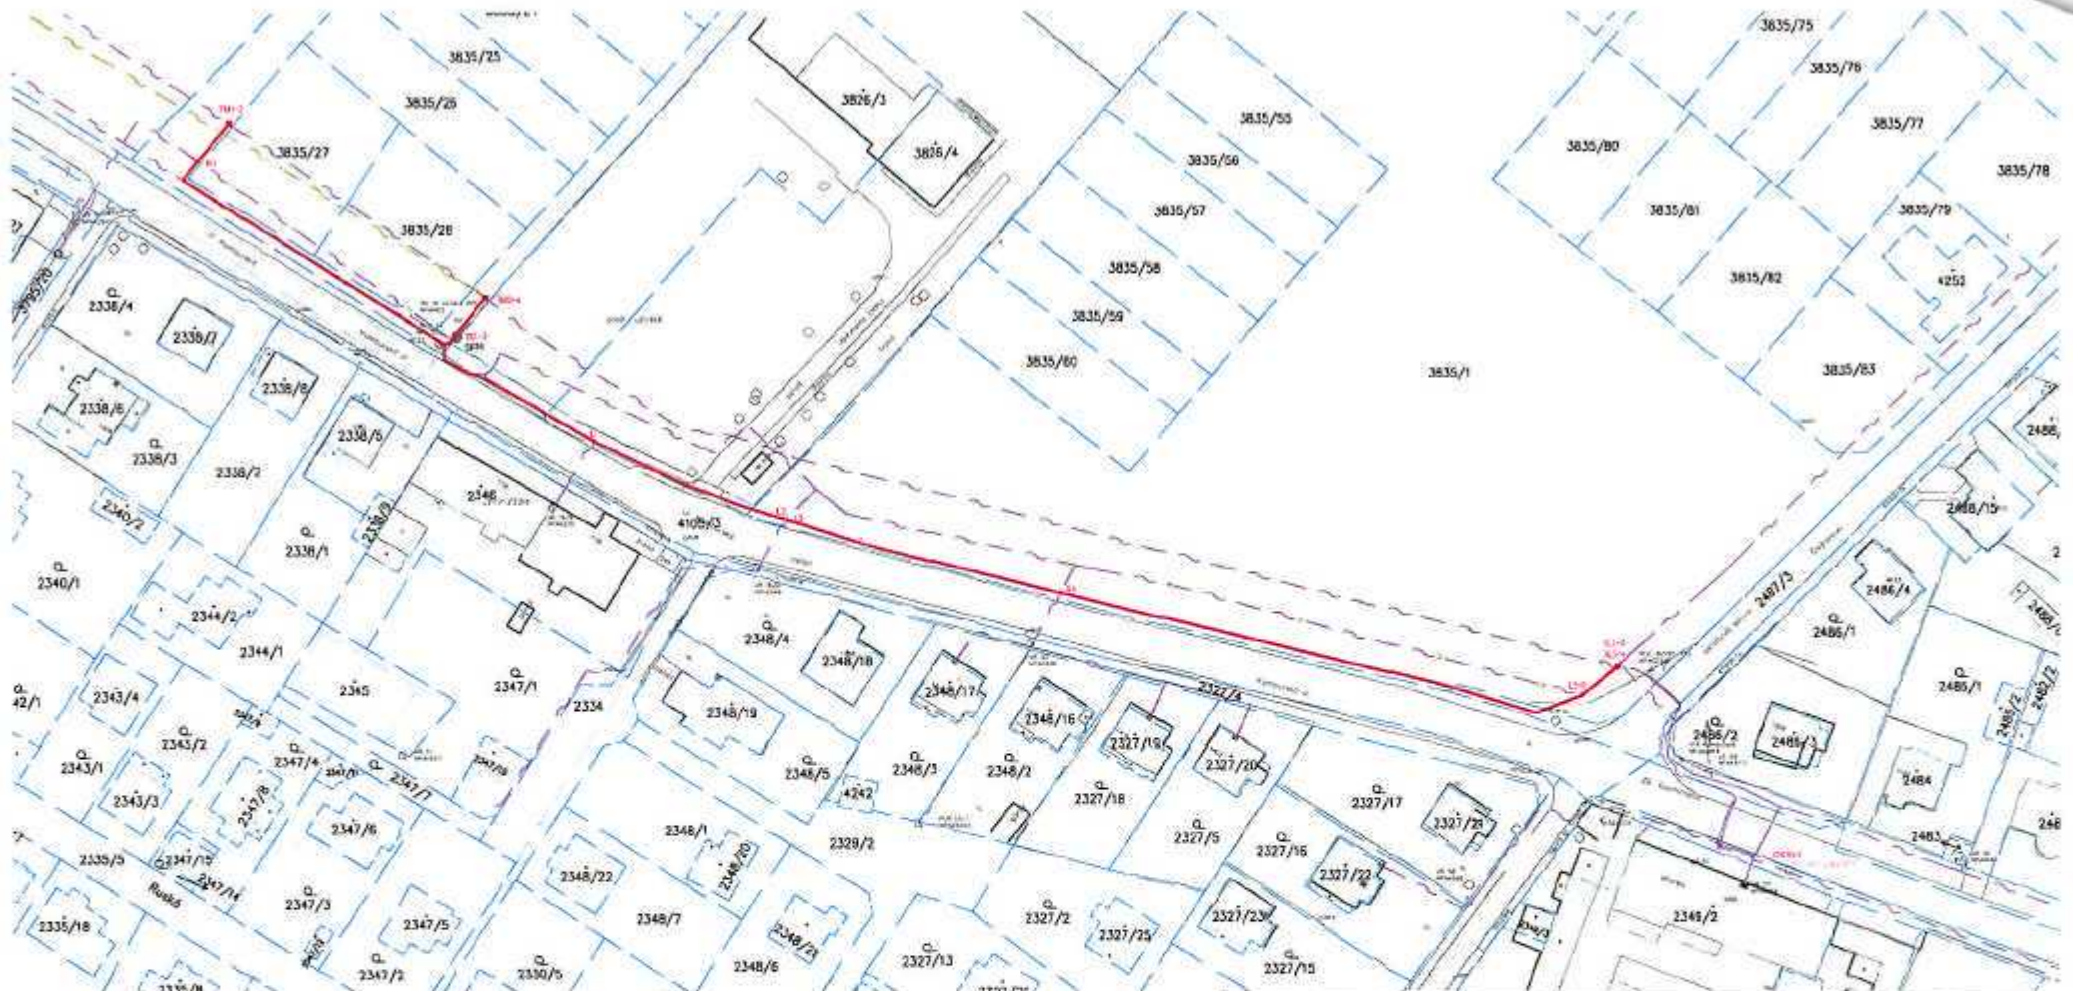

**VARIANTA PŘEKLÁDKY VERZE M - MALÁ:**

- MK**
- 3XN0,4 FLE - 80 m Z SR 16 DO SPOJKY M1
  - 95m HDPE 40 O+C Z PLASSON 40 TM1+2 DO PLASSON 40 TM3+4
- OK - NUTNÝ PEW !!!!**
- VYFOUKNUTÍ OK 144M Z MÍSTA REZ DO M2
  - ZAFOUKNUTÍ Z M2 DO KOMORY S REZERVOU - 400m
  - MONTÁŽ SPOJKY 01/1

**VARIANTA PŘEKLÁDKY VERZE L - VELKÁ:**

- MK**
- 3XN0,4 FLE - 80 m Z SR 16 DO SPOJKY M1
  - 10XN0,4FLE - 50m Z SR 16 DO SPOJKY L2
  - 25XN0,4FLE - 95m Z SR 16 DO SPOJKY L2
  - 3XN0,4FLE - 95m Z SR 16 DO SPOJKY L3
  - 5XN0,4FLE - 120m ZE SP. L4 DO SPOJKY L5
  - 100XN0,4FLE - 175m ZE SP. L2 DO SPOJKY L6
  - 340m HDPE 40 O+C Z PLASSON 40 TM1+2 DO PLASSON 40 TL1+2
  - 265m HDPE 40 O/BB+C/BB Z KONC.PLASSON 40 TK1+2 DO PLASSON 40 TL3+4
- OK - NUTNÝ PEW !!!!**
- VYFOUKNUTÍ OK 144M Z MÍSTA REZ DO M2
  - ZAFOUKNUTÍ Z M2 DO KOMORY S REZERVOU - 400m
  - MONTÁŽ SPOJKY 01/1

Projektová dokumentace pro provedení stavby		autorizační pečete	
	TEMO, TELEKOMUNIKACE a.s. U Zábřehského Zámku 233/15 218 00 Valtice, zastupitel 308 00 Praha 10 - Zábřeh	zodp. projektant	Vladimír Kubiška
	Ing. Dalibor Nováček, PROCOMNET J. Jirka 792 541 01 Trnava 18 67401	vypracoval	Dalibor Nováček
		kreslil	Zdeněk Smejkal
		kontroloval	Dalibor Nováček
investor: Česká telekomunikační infrastruktura a.s., Cihlárenská 268/18, 130 00 Praha 3			
místo stavby: Nová Paka, k.ú. Nová Paka			
název stavby:		číslo paré:	
<b>Nová Paka(JC),Kumburská(Slovany),VPI</b>			
číslo: C. Situační výkresy	datum: 05/2016		
název dokumentu:	stupeň: CTN		
<b>Situační výkres</b>	měřítko: 1:1000		
	formát: 2x A4		
číslo zakázky: 1506.77	číslo SPP: -	č. výkresu: C.1	revize: 00

Česká telekomunikační infrastruktura, a.s., IČ 60193336, DIČ CZ60193336, se sídlem Za Brumlovkou 266/2, 140 22 Praha 4 - Michle,  
zapsaná v Obchodním rejstříku vedeném Městským soudem v Praze, oddíl B, vložka 2322

Název stavby: **Nová Paka(JC),Kumburská(Slovary),VPI Malá\_varianta + územní souhlas+poplatek**

Vycenění 2017

Zhotovitel PD: Ing.Dalibor Nováček

Rekapitulace nákladů:

PŘÍPRAVA	45 391,94 Kč
ZEMNÍ PRÁCE	25 950,98 Kč
MONTÁŽ	60 930,39 Kč
GEODETIKÉ PRÁCE REALIZACE	6 504,77 Kč
VĚCNÁ BŘEMENA PŘÍPRAVA	1 851,45 Kč
VĚCNÁ BŘEMENA REALIZACE	3 616,51 Kč
MATERIÁL ZHOTOVITELE - Vykazovaný	21 949,46 Kč
POPLATKY	10 000,00 Kč

Celkové náklady: **176 195,50 Kč BEZ DPH**

STAVEBNÍ ČINNOST	115 335,60 Kč
NESTAVEBNÍ ČINNOST	60 859,90 Kč

Seznam položek

Číslo SAP	Stavební činnost	Název položky	Množství	Celková cena
<b>PŘÍPRAVA</b>				
953634		Projekt tlkm liniové metalické sítě 1x trasa MK+HDPE do 0,100 km ZI	15 252,00 Kč	15 252,00 Kč
953635		Projekt tlkm liniové optické sítě 1x trasa OK 0,101 - 0,400 km	10 540,00 Kč	10 540,00 Kč
954635		Získání pravomocného rozhodnutí o umístění stavby	19 600,00 Kč	19 600,00 Kč
<b>ZEMNÍ PRÁCE</b>				
952369 S		Pokládka žlabů ostatních	6.00 m	296,28 Kč
952345 S		Rýha v trávě 35/70-100	90.00 m	24 884,10 Kč
955054 S		Vytyčení trasy podél silnice,železnice	70.00 m	691,60 Kč
955052 S		Vytyčení trasy ve volném terénu	20.00 m	79,00 Kč
<b>MONTÁŽ</b>				
958306 S		Kalibrace a tlaková zkouška trubky - stavba	200.00 m	716,00 Kč
958310 S		Měření oboustranné OTDR (1310, 1550 a 1625 nm) - st	36.00 ks	12 113,28 Kč
958314 S		Měření přímou metodou (1310, 1550 a 1625 nm) - stav	36.00 ks	2 506,32 Kč
952649 S		Měření stejnosměrné během stavby- první čtyřka	1.00 ks	128,37 Kč
952650 S		Měření stejnosměrné během stavby - další čtyřka	2.00 ks	59,26 Kč
952644 S		Měření střídavé během stavby - další čtyřka	2.00 ks	39,50 Kč
952643 S		Měření střídavé během stavby - první čtyřka	1.00 ks	69,13 Kč
955000 S		Montáž jedné čtyřky s oboustr. číslováním	3.00 ks	74,07 Kč
955286 S		Montáž spojky bez montáže vláken	1.00 ks	925,61 Kč
955281 S		Montáž spojky smršťitelné do 50 čtyřek	1.00 ks	938,07 Kč
955284 S		Montáž spojky, redukce mechanické rozeb	4.00 ks	182,20 Kč
952602 S		Montáž trubky úložné	200.00 m	2 272,00 Kč
954990 S		Montáž úložných kabelů do 15 XN	80.00 m	1 343,20 Kč
958557 S		Paušál na optickou investiční akci	1.00 ks	15 799,04 Kč
958335 S		Svaření vláken ribbon 12 - ribbon 12 v transportní a me	12.00 ks	8 493,00 Kč
955298 S		Ukončení jedné čtyřky v rozvaděči	3.00 ks	59,25 Kč
955259 S		Ukončení kabelu v rozvaděči	1.00 ks	286,36 Kč
958336 S		Zafukování/vyfukování OK do 144 vl. do HDPE trubky	800.00 m	12 544,00 Kč
958556 S		Zpracování dok. skut. provedení nad 50 m	1.00 ks	2 221,74 Kč
955081 S		Zrušení ukončení jedné čtyřky v rozvad.	3.00 ks	41,49 Kč
955083 S		Zrušení ukončení kabelu v rozvaděči	1.00 ks	118,50 Kč
<b>GEODETIKÉ PRÁCE REALIZACE</b>				
955198 S		Plán geom.pro VBŘ do 200m vč.(kus=100m)	1.00 ks	2 308,15 Kč
956284 S		Zaměření trasy pro stavbu do 100m	1.00 ks	4 196,62 Kč
<b>VĚCNÁ BŘEMENA PŘÍPRAVA</b>				
955313		Uzavření sml. o SB o VBŘ	1.00 ks	1 851,45 Kč
<b>VĚCNÁ BŘEMENA REALIZACE</b>				
955315		Uzavření sml.na zákl.SSB a přípr.vkl.VBŘ	1.00 ks	1 999,57 Kč
958085		Zajištění vkladu/výmazu věcného břemene do/z KN	1.00 ks	1 616,94 Kč

Česká telekomunikační infrastruktura, a.s., IČ 60193336, DIČ CZ60193336, se sídlem Za Brumlovkou 266/2, 140 22 Praha 4 - Michle,  
zapsaná v Obchodním rejstříku vedeném Městským soudem v Praze, oddíl B, vložka 2322

Název stavby: **Nová Paka(JC),Kumburská(Slovaný),VPI Malá\_varianta + územní souhlas+poplatek**

POPLATKY

955368 Poplatky za vydání - územní souhlas 10 000,00 Kč 10 000,00 Kč

Číslo SAP	Stavební činnost	Název položky	Množství	Celková cena
MATERIÁL				
303955 S		Deska krycí plast. 200x1000 mm	90.00 ks	2 061,00 Kč
303813 S		Fólie výstražná 330mm PE oranžová	90.00 m	383,40 Kč
300000 S		Kabel plastový TCEPKPFLE 3x4x0,4	80.00 m	982,40 Kč
319454 S		Kazeta pro 12 RibbonCoyoteRunt	1.00 ks	673,81 Kč
302550 S		Mini Marker 1401 3M Ball	1.00 ks	236,82 Kč
312425 S		Modul konektor. 9700-10P	1.00 ks	29,37 Kč
310387 S		Ochrana ribbon. sváru RFPS4012 2-12F	12.00 ks	455,40 Kč
320141 S		Průchodka opt.spojky Coyote1vstup11-15mm	2.00 ks	1 488,92 Kč
303251 S		Průchodka těsnicí D 40mm Jackmoon	2.00 ks	311,40 Kč
312845 S		Spojka kabelová XAGA 500 43/ 8- 150/FLE	1.00 ks	418,87 Kč
320183 S		Spojka opt.COYOTE Dome6,5x17 ribb.kabely	1.00 ks	6 175,45 Kč
303003 S		Spojka trubky HDPE 40mm Plasson	4.00 ks	832,12 Kč
309380 S		Svorkovnice zář. rozp.SiD-C 79103-53400	1.00 ks	122,05 Kč
300023 S		Trubka HDPE 40/33 černá	100.00 m	2 643,00 Kč
300030 S		Trubka HDPE 40/33 oranžová	100.00 m	2 643,00 Kč
316207 S		Žlab kabelový 120x16x14 cm KZ 13	5.00 ks	2 492,45 Kč

Kontrola 24.10.2016 - CIRKL Tomáš



## POVĚŘENÍ

Česká telekomunikační infrastruktura a.s. se sídlem Olšanská 2681/6, Praha 3, PSČ 130 00, IČ 04084063, zapsaná v obchodním rejstříku vedeném Městským soudem v Praze, spisová značka B 20623 (dále jen „Společnost“), tímto pověřuje

svého zaměstnance pana

**Ing. Miroslava Kota**

k tomu, aby za Společnost:

- činil jednání týkající se zřizování a provozování veřejné komunikační sítě ve smyslu zákona č. 127/2005 Sb., o elektronických komunikacích a o změně některých souvisejících zákonů, jednal s příslušnými orgány státní správy a samosprávy, s orgány činnými v trestním řízení, s pojišťovnami a likvidátory škod, stavebními úřady a s vlastníky nemovitostí dotčených výstavbou a provozem veřejné telekomunikační sítě, případně majetkovými správci či uživateli těchto nemovitostí, zastupoval Společnost v souvisejících správních řízeních,
- uzavíral smlouvy o budoucích smlouvách o zřízení věcného břemene dle ustanovení § 1785 a násl. občanského zákoníku a smlouvy o zřízení (nebo zániku) práv odpovídajících věcnému břemenu dle ustanovení § 1257 a násl. občanského zákoníku v návaznosti na ustanovení § 104 odst. 3 zákona č. 127/2005 Sb.,
- podepisoval a podával návrhy na vklad (nebo výmaz) práv odpovídajících věcným břemenům do katastru nemovitostí dle § 6 a násl. zákona č. 256/2013 Sb., o katastru nemovitostí (katastrální zákon) a následně Společnost zastupoval v řízení o povolení vkladu (nebo výmazu) práv odpovídajících věcným břemenům do katastru nemovitostí,
- podepisoval a podával návrhy na zahájení řízení o omezení vlastnického práva k pozemkům a stavbám zřízením věcného břemene rozhodnutím stavebního úřadu ve smyslu § 104 ods.4 zákona č.127/2005 Sb., a § 18 a násl. zákona č. 184/2006 Sb., zákon o vyvlastnění a následně Společnost v těchto řízeních a zřízení věcného břemene zastupoval,
- uzavíral smlouvy o umístění zařízení veřejné komunikační sítě a smlouvy nájemní a podnájemní,
- uzavíral smlouvy o nájmu prostor za účelem umístění komunikačního vedení a zařízení ve vlastnictví Společnosti, např. rozvaděč typu ÚR+SR a kabelové lávky nebo žlaby,
- projednával a uzavíral smlouvy kupní, jejichž předmětem je koupě či prodej veřejné komunikační sítě,
- uzavíral smlouvy o realizaci, jejichž předmětem je provedení překládky veřejné komunikační sítě ve smyslu ustanovení § 104 odst. 17 zák. č.127/2005 (dále jen „Překládka“) Společnosti pro stavebníka bez limitu,

IČO: 04084063, DIČ: CZ04084063

Bankovní spojení: PPF banka, Evropská 2690/17, Praha 6, č. ú.  
Česká telekomunikační infrastruktura a. s. se sídlem Olšanská 2681/6, Praha 3, PSČ 130 00,  
reg. u Městského soudu v Praze spis. zn. B 20623

[www.cetin.cz](http://www.cetin.cz)

s vystavením souhlasí: Václav Rozhoň, manažer, Výstavba pevné přístupové sítě

- projednával jiné smlouvy, jejichž předmětem je zajištění všech zákonných předpokladů pro provedení Překládky a dále zajištění práv a zájmů Společnosti, jako vlastníka překládané veřejné komunikační sítě, v souvislosti s provedením Překládky pro stavebníka třetí osobou,
- projednával smlouvy o pronájmu komunikačních vedení v prostorách a majetku jiných subjektů,
- projednával smlouvy o využití podpěr ve vlastnictví třetích osob pro nadzemní komunikační síť Společnosti,
- zastupoval Společnost ve správních řízeních, včetně veškerých rozhodnutích ve věci odvolacího řízení, souvisejících se zajišťováním sítě, poskytováním služeb a provozováním přístrojů elektronických komunikací,
- jednal a uzavíral smlouvy o nájmu nebo nákupu sítě elektronických komunikací od jiných osob,
- uzavíral nájemní nebo podnájemní smlouvy na užívání anténních stožárů nebo nosičů (konstrukcí) veřejné komunikační sítě náležející Společnosti za účelem umístění technologických prvků třetí osoby bez možnosti přístupu k síti nebo službám elektronických komunikací Společnosti.

Pověřený je ve výše uvedených záležitostech oprávněn Společnost zavazovat. Maximální hodnota závazku, který může pověřený za Společnost převzít, činí v každém případě částku 200.000,- Kč (slovy: dvě stě tisíc korun českých).

Finanční limit se posuzuje dle následujících kritérií:

- a) dle konkrétní částky uvedené ve smlouvě, kterou má dle smlouvy jednorázově uhradit Společnost nebo
- b) dle souhrnné částky, kterou se Společnost zavazuje hradit po dobu, po kterou má smlouva trvat nebo po níž smlouvu nelze vypovědět anebo
- c) dle nejvyšší částky připadající na období jakéhokoli 1 roku v průběhu předpokládané platnosti smlouvy.


V případě možnosti rozdílných výkladů se smlouva vždy posuzuje podle výkladu, jehož výsledkem je vyšší částka.


Dále je oprávněn v této souvislosti činit úkony, včetně přijímání písemností, nezbytné k zabezpečení práv a povinností Společnosti a to na území České republiky.

Toto pověření je platné do 10.6.2017. Jeho platnost rovněž končí ukončením pracovního poměru.

V Praze dne 10.6.2016

**Česká telekomunikační infrastruktura a.s.**  
Představenstvo

  
Petr Slovacek  
místopředseda představenstva

  
Michal Frankl  
člen představenstva

Ověření – legalizace

Běžné číslo ověřovací knihy: *02/1612, 1641/2016*

Ověřuji, že:

**Ing. Petr Slováček**, nar. \_\_\_\_\_

bydlištěm, \_\_\_\_\_

**Mgr. Michal Frankl**, nar. \_\_\_\_\_

bydlištěm, \_\_\_\_\_

před notářem vlastnoručně podepsali tuto listinu-----

Totožnost byla prokázána platnými úředními průkazy.-----

V Praze dne 10.6.2016-----



*Marcela Šrámková*  
notářská tofennice  
pověřená Mgr. Radimem Neubaumem  
notářem v Praze, se sídlem  
Praha 1, Kaprova 6