

Poznámka: Zákres katastrální mapy je pouze orientační


Příloha 2 - výkres 1/3

OS geodetické služby s.r.o.
 JUD. Ing. Robert Běsík
 IČO: 253 555 994
 tel. 352 585 994
 www.geodeticke-sluzby.cz

OS GEODETICKÉ SLUŽBY
 SOROKOLOV KARBŮV VARY CHKO

regionální pracoviště:
 Ing. Robert Běsík
 tel. 352 585 994
 kvarty@geodeticke-sluzby.cz

Změřili:	Ing. Tomáš Horzík	Vypočetil:	Ing. Tomáš Horzík	Kreslil:	Ing. Tomáš Procházka
Souřadnicový systém:	S-JTSK	Výškový systém:	Bov	Číslo zákázky:	178/2014
AKCE:	II/214 Jihovýchodní obchvat Cheb Přeložka STP				
Měřítko:	1:500				
Datum:	říjen 2014				
Geodetická dokumentace skutečného provedení stavby					

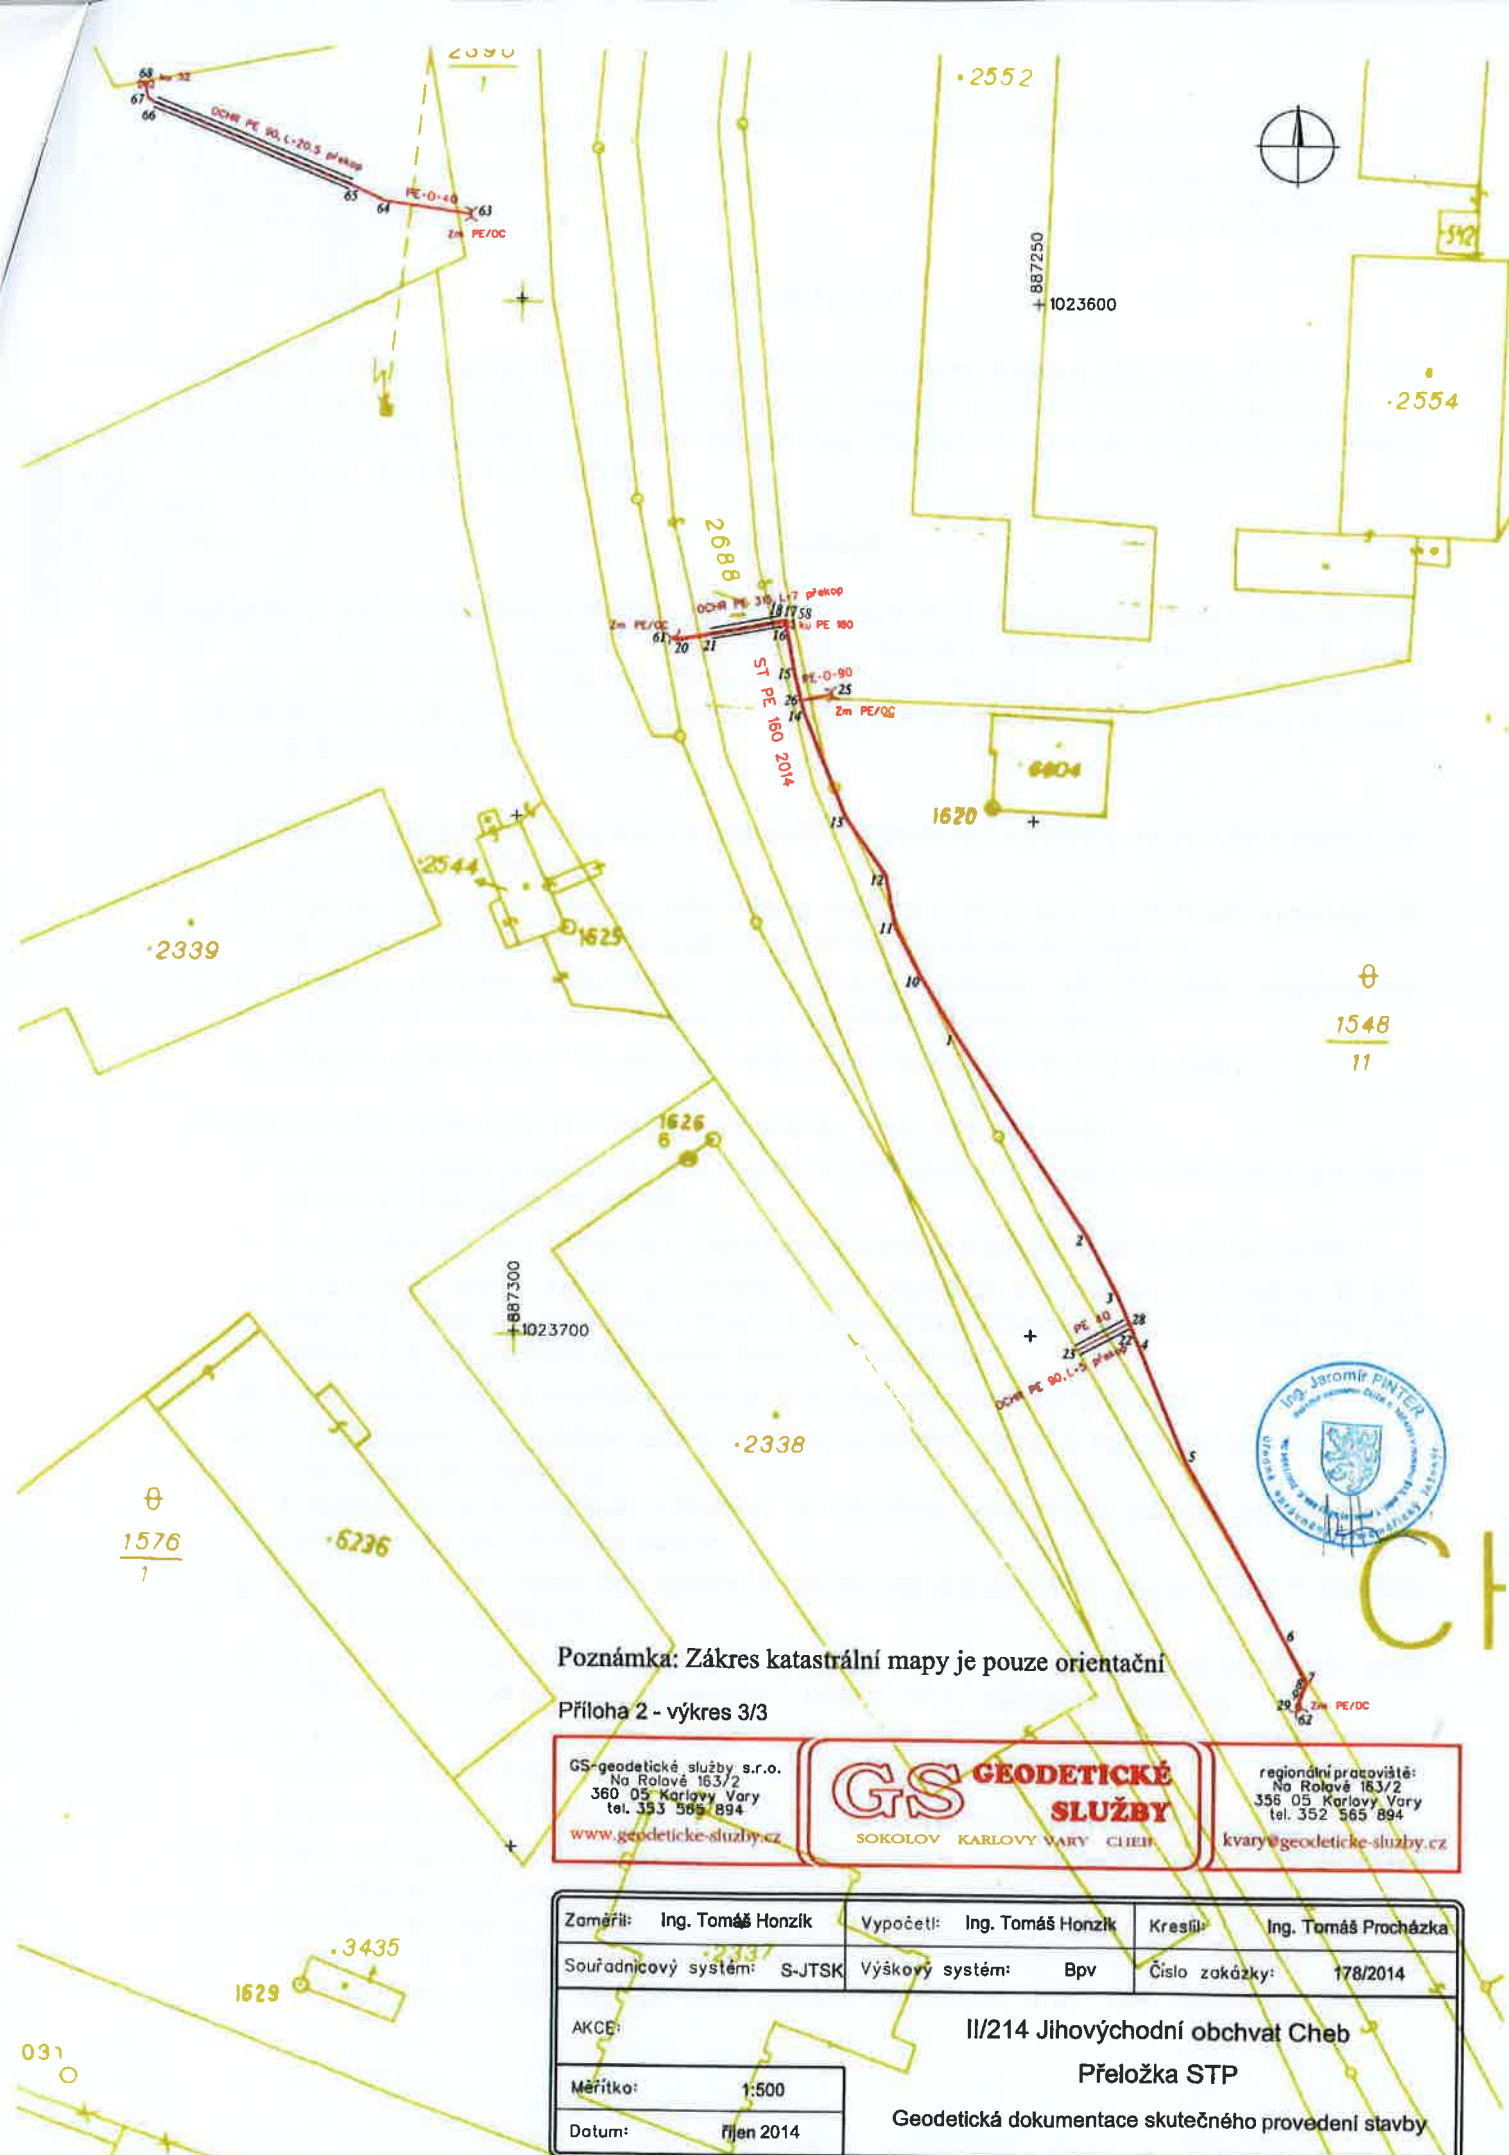

Poznámka: Zákres katastrální mapy je pouze orientační

Příloha 2 - výkres 3/3

GS-geodetické služby s.r.o. Na Rolové 163/2 360 05 Karlovy Vary tel. 353 565 894 www.geodeticke-sluzby.cz	 SOKOLOV KARLOVY VARY CHEB	regionální pracoviště: Na Rolové 163/2 356 05 Karlovy Vary tel. 352 565 894 kvary@geodeticke-sluzby.cz
---	---	--

Zaměřil:	Ing. Tomáš Honzík	Vypočetil:	Ing. Tomáš Honzík	Kreslil:	Ing. Tomáš Procházka
Souřadnicový systém:	S-JTSK	Výškový systém:	Bpv	Číslo zakázky:	178/2014
AKCE:	II/214 Jihovýchodní obchvat Cheb				
Měřítko:	1:500	Přeložka STP			
Datum:	červen 2014	Geodetická dokumentace skutečného provedení stavby			