



POHLED VÝCHODNÍ

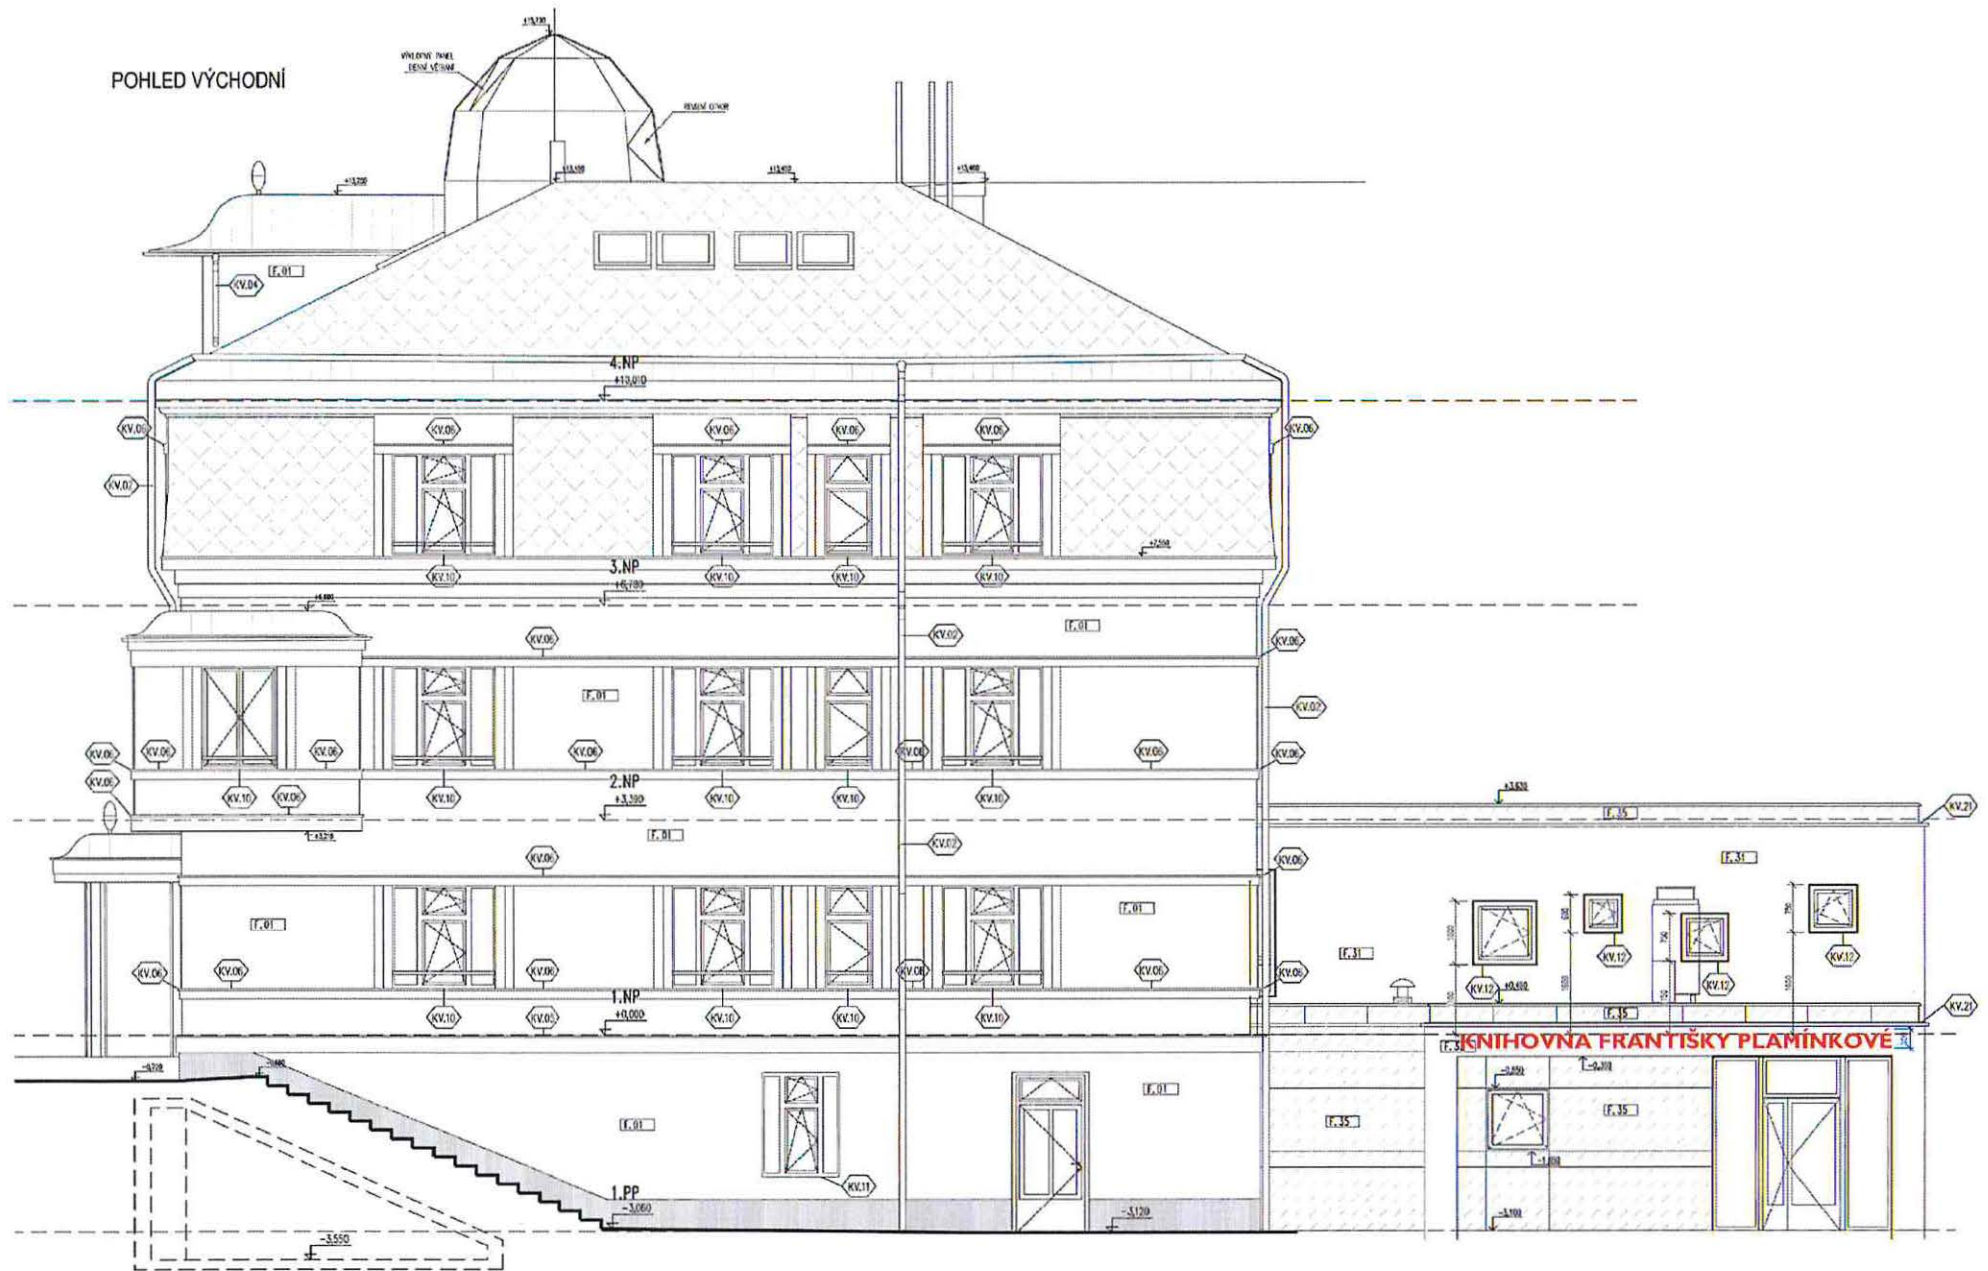



POHLED ZÁPADNÍ

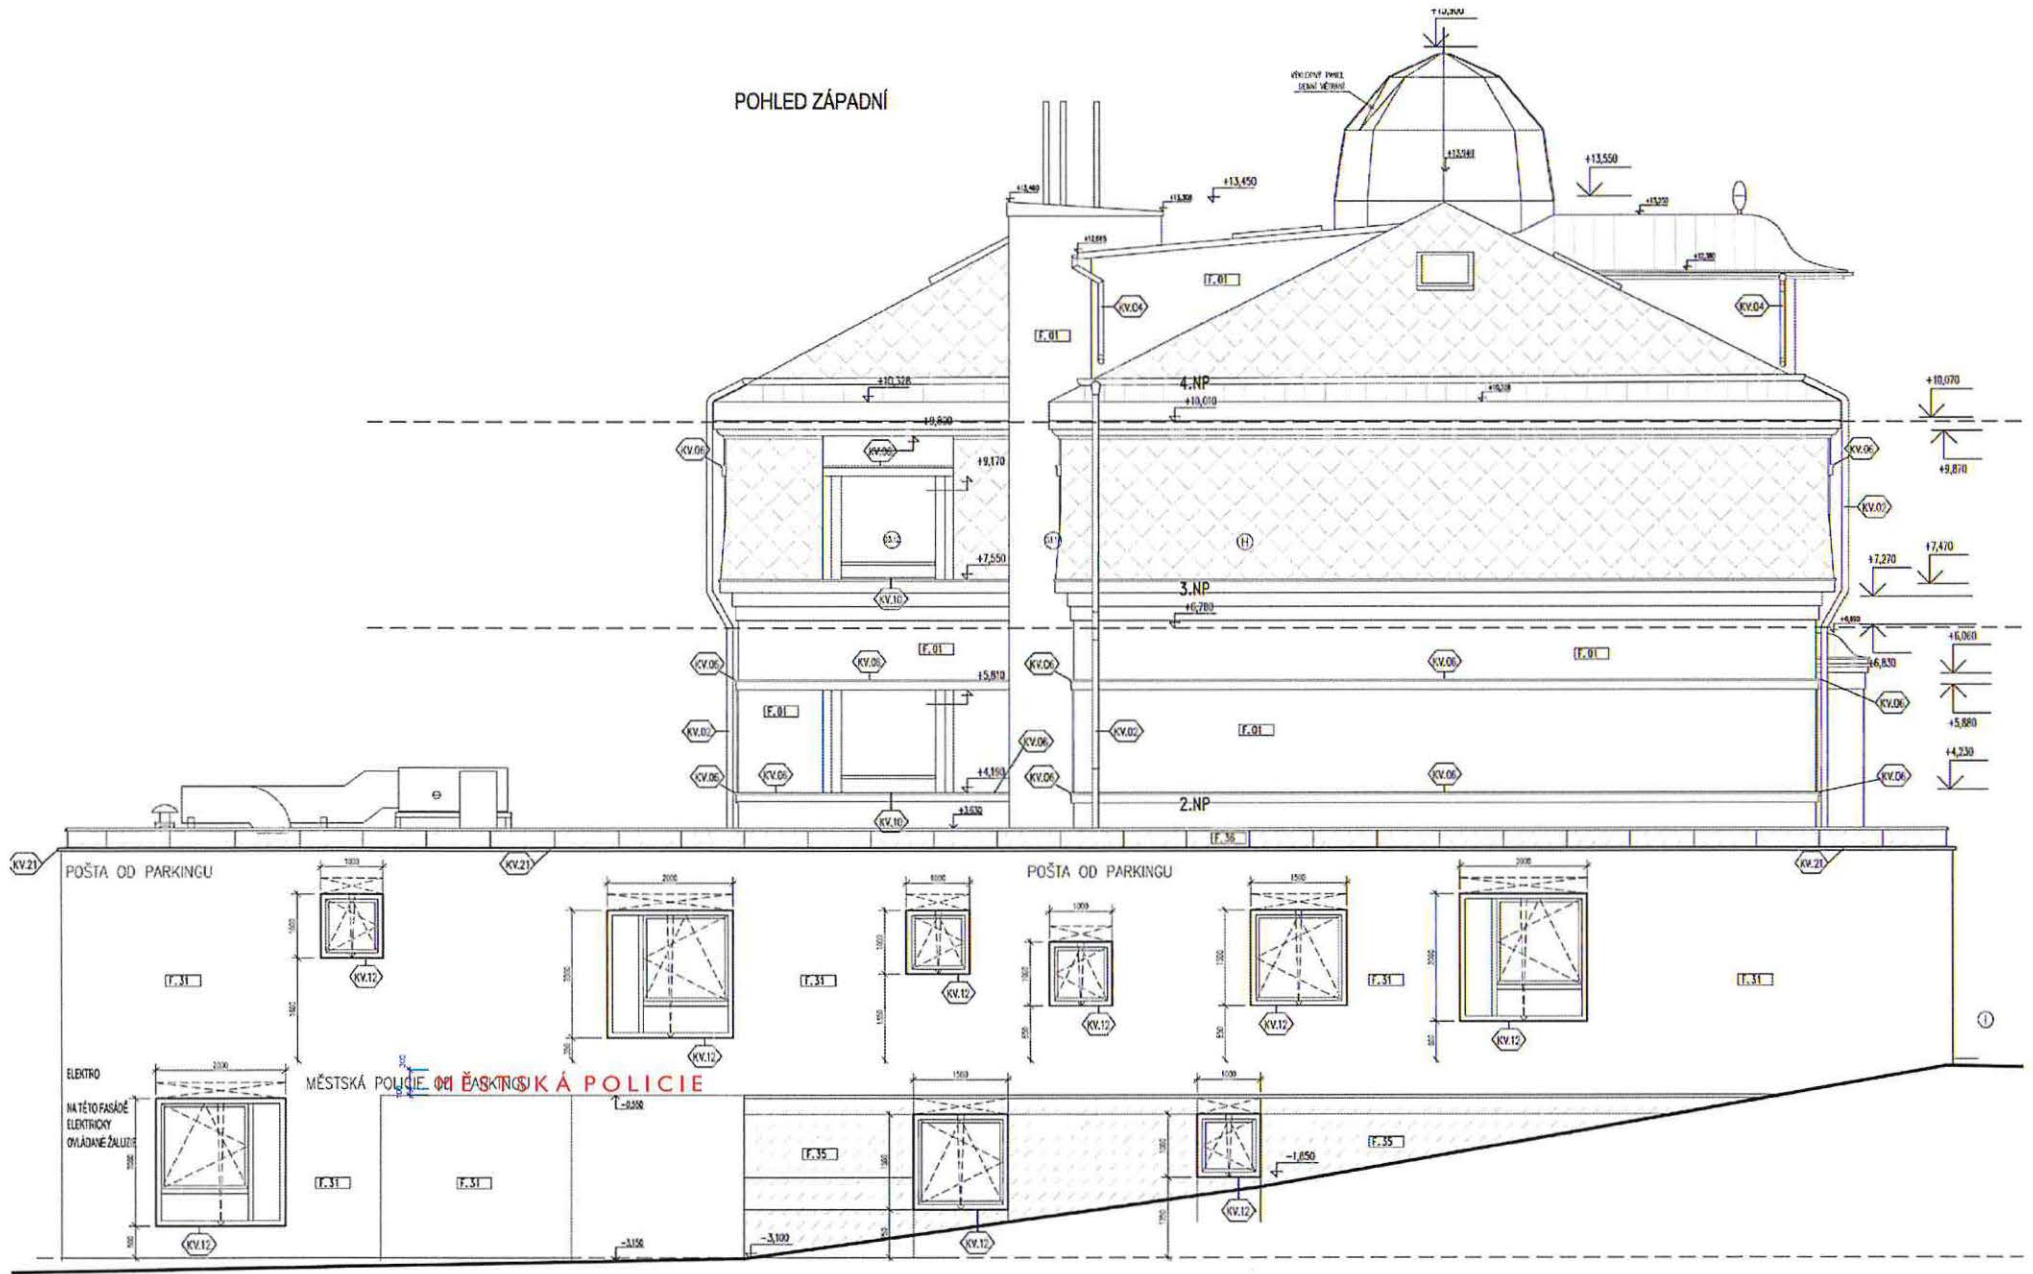

POHLED ZÁPADNÍ - DVORNÍ